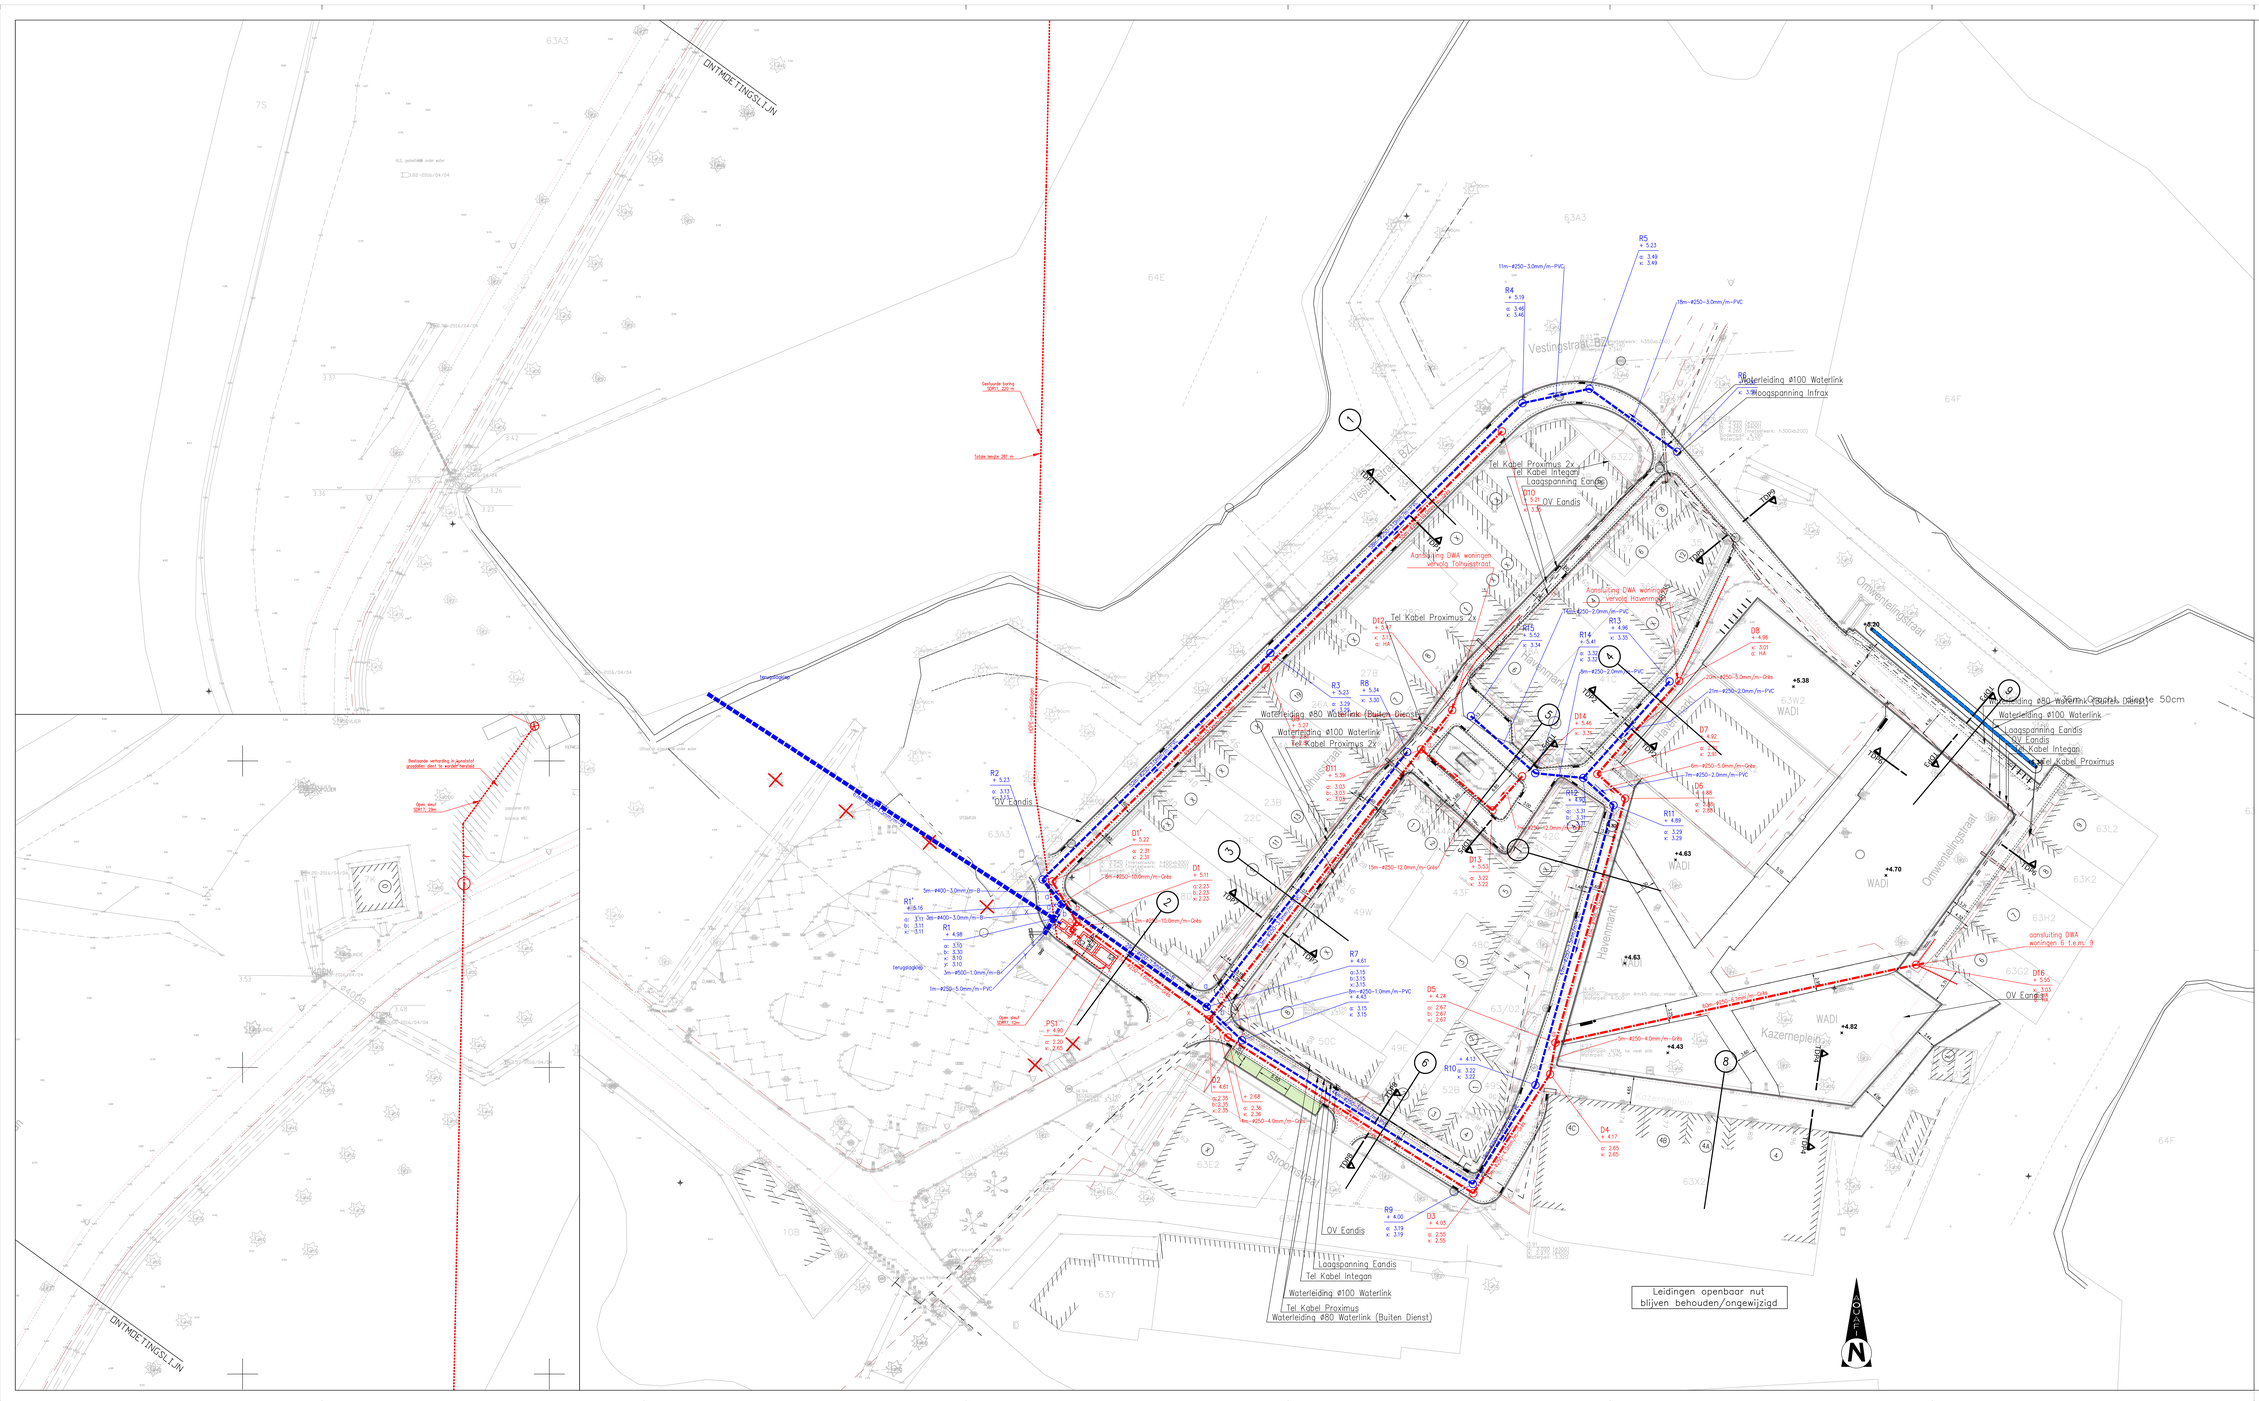

LIGGINGSPLAN

Schaal : 1/10.000

Nr	Datum	Historiek
7	okt 2022	Uitvoering
6	maart 2022	Aanbesteding
5	feb. 2022	Aanbesteding
4	jan. 2021	Aanbesteding
3	aug. 2019	Aanbesteding
2	juli 2019	Aanbesteding
1	april 2019	Aanbesteding

water-link

Provincie : ANTWERPEN
Stad/Gemeente : LILLO

Projectnummer : RI3BZ020
Projectnaam : SANERING LILLO AANLEG GESCHEIDEN STELSEL

Nummer : RI3BZ020/1/16-02-7.1/1

Titel : RIOLERING– EN COLLECTORWERKEN

NV Aquafin Gezien en goedgekeurd	Studiebureau SWECO, vestiging Mechelen, Postvaliesg 2-4, 2800 Mechelen, T +32 3 808 10 96, www.swecobelgium.be, Projectleider Tiny Vandenbilen	Aannemer	Stad/Gemeente	Schaal: 1/250; Ops.: 1.54m2; Dossier nr. 08870208

Directeur Infrastructuur Ing. D. De Waele