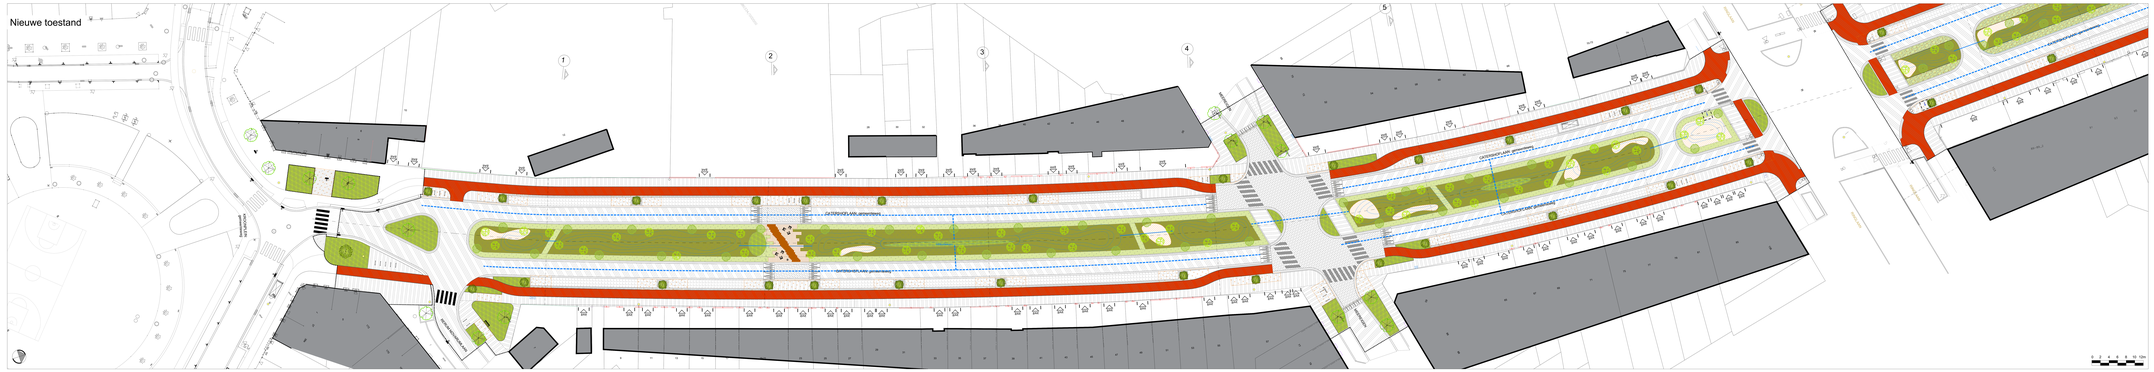

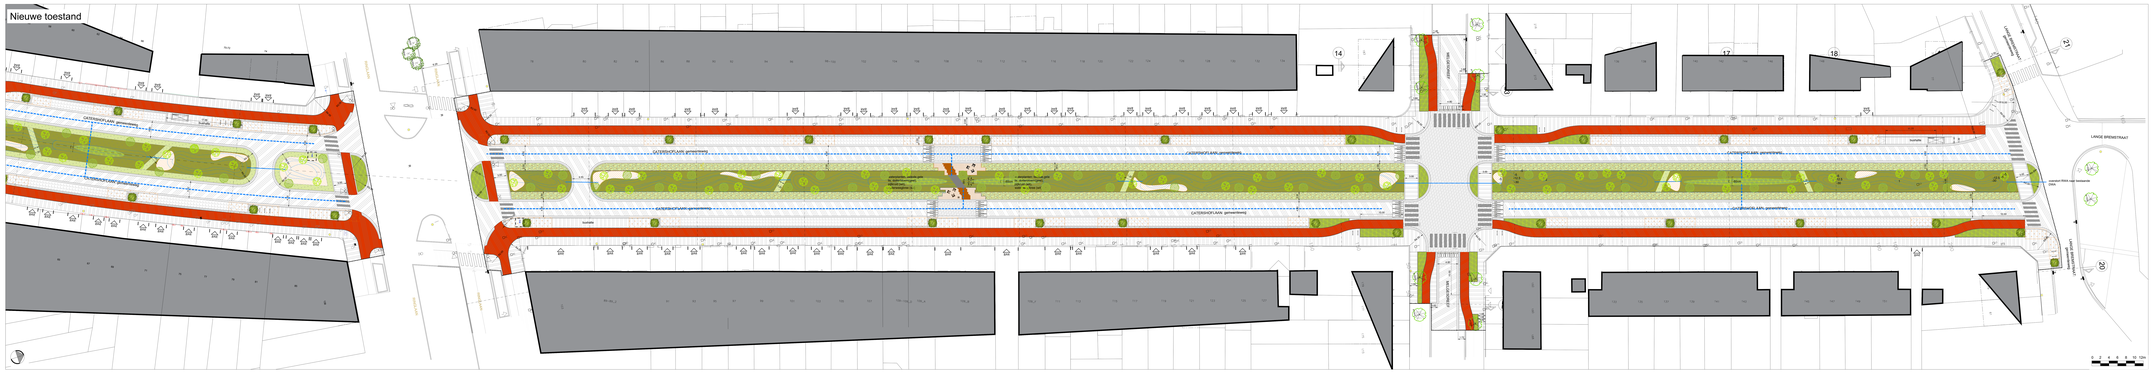

VERKLARING NT:

- Einde der werken
- Verharding van betonstraatstenen 0.22 x 0.22 x 0.08 (kleur: grijs)
- Bitumineuze verharding (deurloopzone hoofdwaarborm)
- Bitumineuze verharding (kleur: zwart)
- Verharding van beton (kleur: rood)
- Verharding van betonstraatstenen 0.22 x 0.11 x 0.08 (kleur: antraciet)
- Verharding van straatsteen met waterdoorlatende voeg
- Verharding van kleuren grasdalen 0.20 x 0.20 x 0.10 (kleur: grijs)
- Verharding van betonstraatstenen 0.20 x 0.20 x 0.10 (kleur: grijs)
- Verstelbare grac / grondgatkorn
- Groenhard / testbarste ingezaaid met gras (beheer: intensief)
- Groenhard / testbarste ingezaaid met gras (beheer: extensief)
- Groenhard / testbarste voorzien van vaste planten
- Groenhard / testbarste voorzien van bosmarweede
- Bomengrondsel
- Trottoirband type B - 0.20 x 0.30 (voorzien thv: voetgangersoversteek)
- Trottoirband type E - 0.20 x 0.27 (thv kritt)
- Trottoirband type B-E - 0.20 x 0.30-0.27 (thv kritt)
- Trottoirband type E-B - 0.20 x 0.27-0.30 (thv kritt)
- Trottoirband type halte - 0.20 x 0.50 (thv halte)
- Trottoirband type E1 - 0.15 x 0.30
- Trottoirband type E4 - 0.06 x 0.20
- Straatgoot met kantbrank type B1 - 0.30 x 0.20
- Straatgoot met betonstraatstenen 0.22 x 0.11 x 0.08 (3 rijen) (kleur: antraciet material)
- Straatgoot met betonstraatstenen 0.22 x 0.11 x 0.08 (2 rijen) (kleur: antraciet material)
- Zebra: gewestelijk / geschilderd
- Sirius 125 profiel
- Trapezium 200 profiel
- Bestaande straatlicht op betonzuilen
- Nieuwe straatlicht
- Bestaande inspectieput
- Nieuwe inspectieput
- Bestaande riool Ø 0.50
- Nieuwe riool Droog water afvoer Ø 0.50
- Nieuwe riool Regenwater afvoer Ø 0.50
- Standaard zitbank met leuning SAZB01
- Standaard zitbank met leuning SAZB03
- Standaard afvalbak SAVB01 (kleur: steelgrijs)
- Standaard fietsenstalling SAFS01 (kleur: steelgrijs) lengte: 1.00m hoogte: 0.85m
- Standaard kinderhuurgel SAKB01 (kleur: steelgrijs) lengte: 2.11m hoogte: 0.80m
- Bestaande boom
- Nieuwe boom : drager
- Nieuwe boom : onderbouwer
- Nieuwe boom : straatboom
- Te rooien boom

LIGGINGSTEKENING

Wijziging Nummer	Datum:	Aard van wijziging
1	03/08/2021	aanpak bestaande en nieuwe beplanting met nutsleidingen
2	09/08/2021	aanpak voorrinrichting

Boomtabelle

Aantal bestaande bomen	Aantal te rooien bomen	Aantal nieuwe bomen	Verschil
18	147	61(Gr:18&Cl:43) +53(Gr:0+Cl:53)	95

Parkeerbalansen

Type parkeerplaatsen	Aantal parkeerplaatsen bestaande situatie	Aantal parkeerplaatsen nieuwe situatie	Verschil
aantal	56	80	+24
Status	3	37	34

STAD ANTWERPEN
District Merksem

Stadsontwikkeling / Ontwerp & Uitvoering Fysieke Ruimte

Vooronitwerp

Calenshoflaan

Rioolrings- en bestrattingswerken

Bestaande en nieuwe toestand
Grondplan

Dossiernummer	SWOU1900	Dienstheeft ontwerp	Johan Pieraerts
Plannummer	2/2	Leidend ambtenaar	Hakim Chadli
Schaal	1/200	Projectleider	Lindsay Paowels
09/08/2021		Ontwerper	Kathleen De Bie
Wijziging 2		Ingenieur	Thomas Van Orden