Nieuwe toestand
deel west

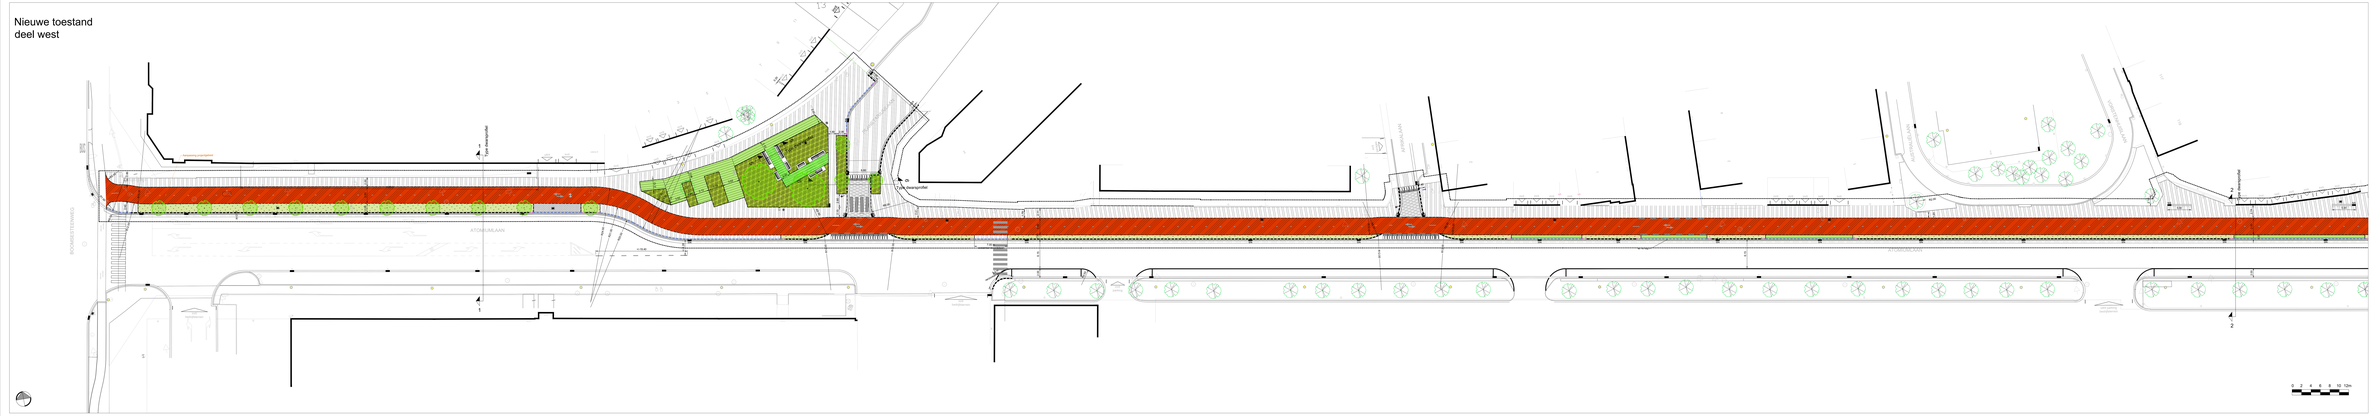

Nieuwe toestand
deel oost

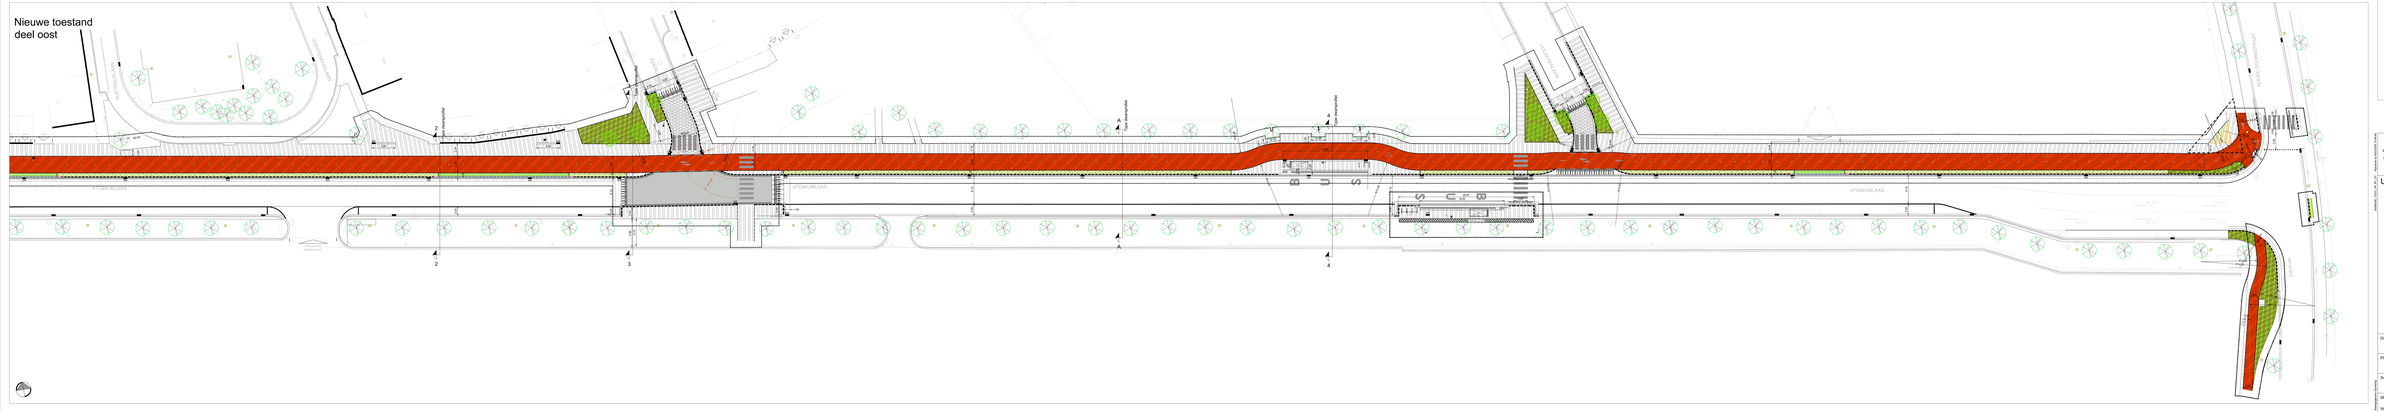

VERKLARING ONTWERP :

Ecrits des ventes:

- Aanwezige zone van elementenverharding
- Aanwezige zone van monoliethverharding
- Onverhard / herbeente ingezaaid met gras (beheer: intensief)
- Bitumineuze verharding (kleurklasse: RAL 3011 bruinrood)
- Verharding van betonstraatstenen 0.22 x 0.22 x 0.08 (kleur: grijs)
- Onverhard / herbeente voorzien van beplanting
- Lineaire greebestrategel klein 0.25 x 0.25 x 0.10
- Sandwichconstructie
- Verharding van betonstraatstenen 0.22 x 0.11 x 0.08 (kleur: antraciet)
- Verharding van beton t.h.v. plateu
- Bitumineuze verharding (kleur: zwart)
- Te verwerven zone
- verdiepte zone 10 - 20 cm
- Bomengrondset
- Straatgoot met kantbrink type 1B1 - 0.30 x 0.20
- Trottoirband type B - 0.20 x 0.30 (verzonken thv voetgangersoversteek)
- Trottoirband type C4 - 0.08 x 0.20
- Trottoirband type E - 0.20 x 0.27 (thv oriëntatie)
- Trottoirband type E +/- 8 (overgangsbuk 1m)
- Straatgoot met halve betonnegen 0.30 x 0.15 x 0.07 (2 rijen)
- Trottoirband type E21 - 0.10 x 0.30
- Straatgoot beton (breedte 0.30m)
- Bushalteband beton - 0.435 x 0.334 18/1/35
- Nieuwe boom met in aanremming
- Nieuwe straatkolk
- Boombeugel (SA/BB/01/02)
- Bank 3m (SA/ZB/01/02)
- Bank 1.5m (SA/ZB/01/01)
- Schuifvuilbak "De Ijle"
- Afvalbak (SA/AB/01)
- Fietsrekje (SA/FS/01)
- Bluspaal
- Blindegeleiding noppen (0.30X0.30)
- Markering fietspad midden
- Helling fietspad
- Sinus 120 prefab
- Trapezium 250 prefab

	STAD ANTWERPEN Dienst WKB	Stadsontwikkeling / Ontwerp & Uitvoering Publieke Ruimte	
Uitvoeringsplan		Atomiumlaan Verbreding fietspaden Nieuwe toestand Grondplan	
Dossiernummer	SWPR13223	Diensthoofd ontwerp	Johan Pierlaerts
Plannummer	2 1/12	Leidend ambtenaar	Kristof Peeters
Schaal	1/200	Projectleider	Bram De Poeter
06/02/2026		Ontwerper	Hans Geki
Wijziging: 9		Ingenieur	Helena De Ganck