
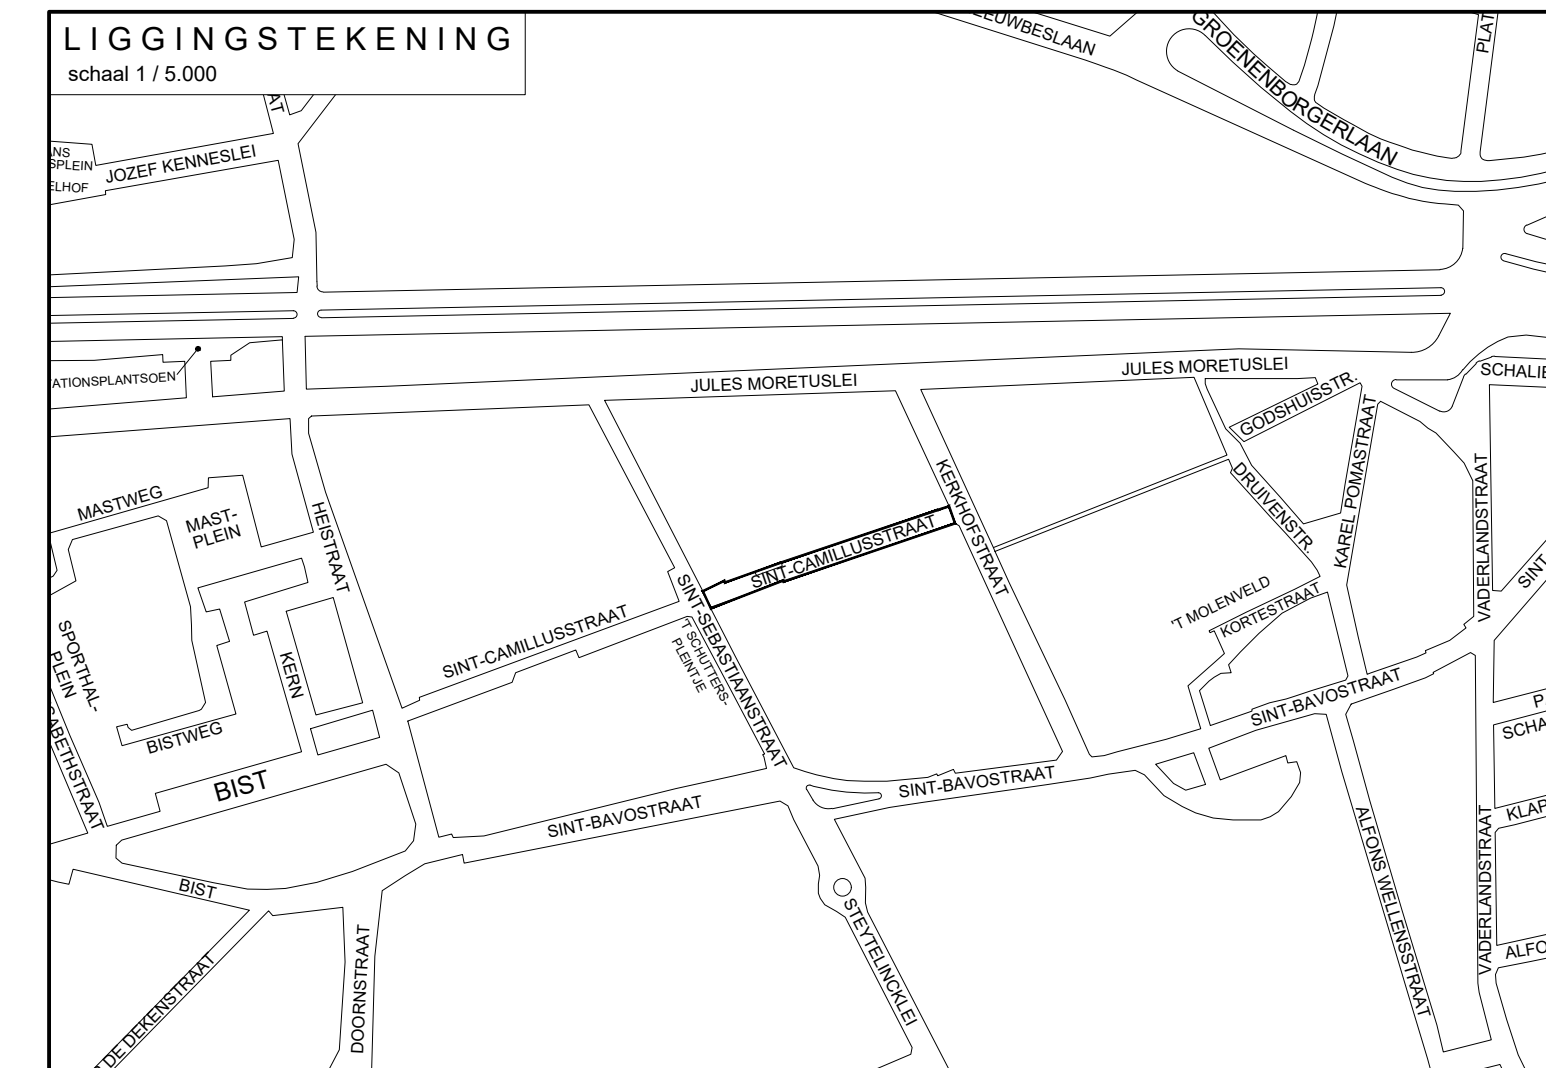



Nieuwe toestand - 1/200

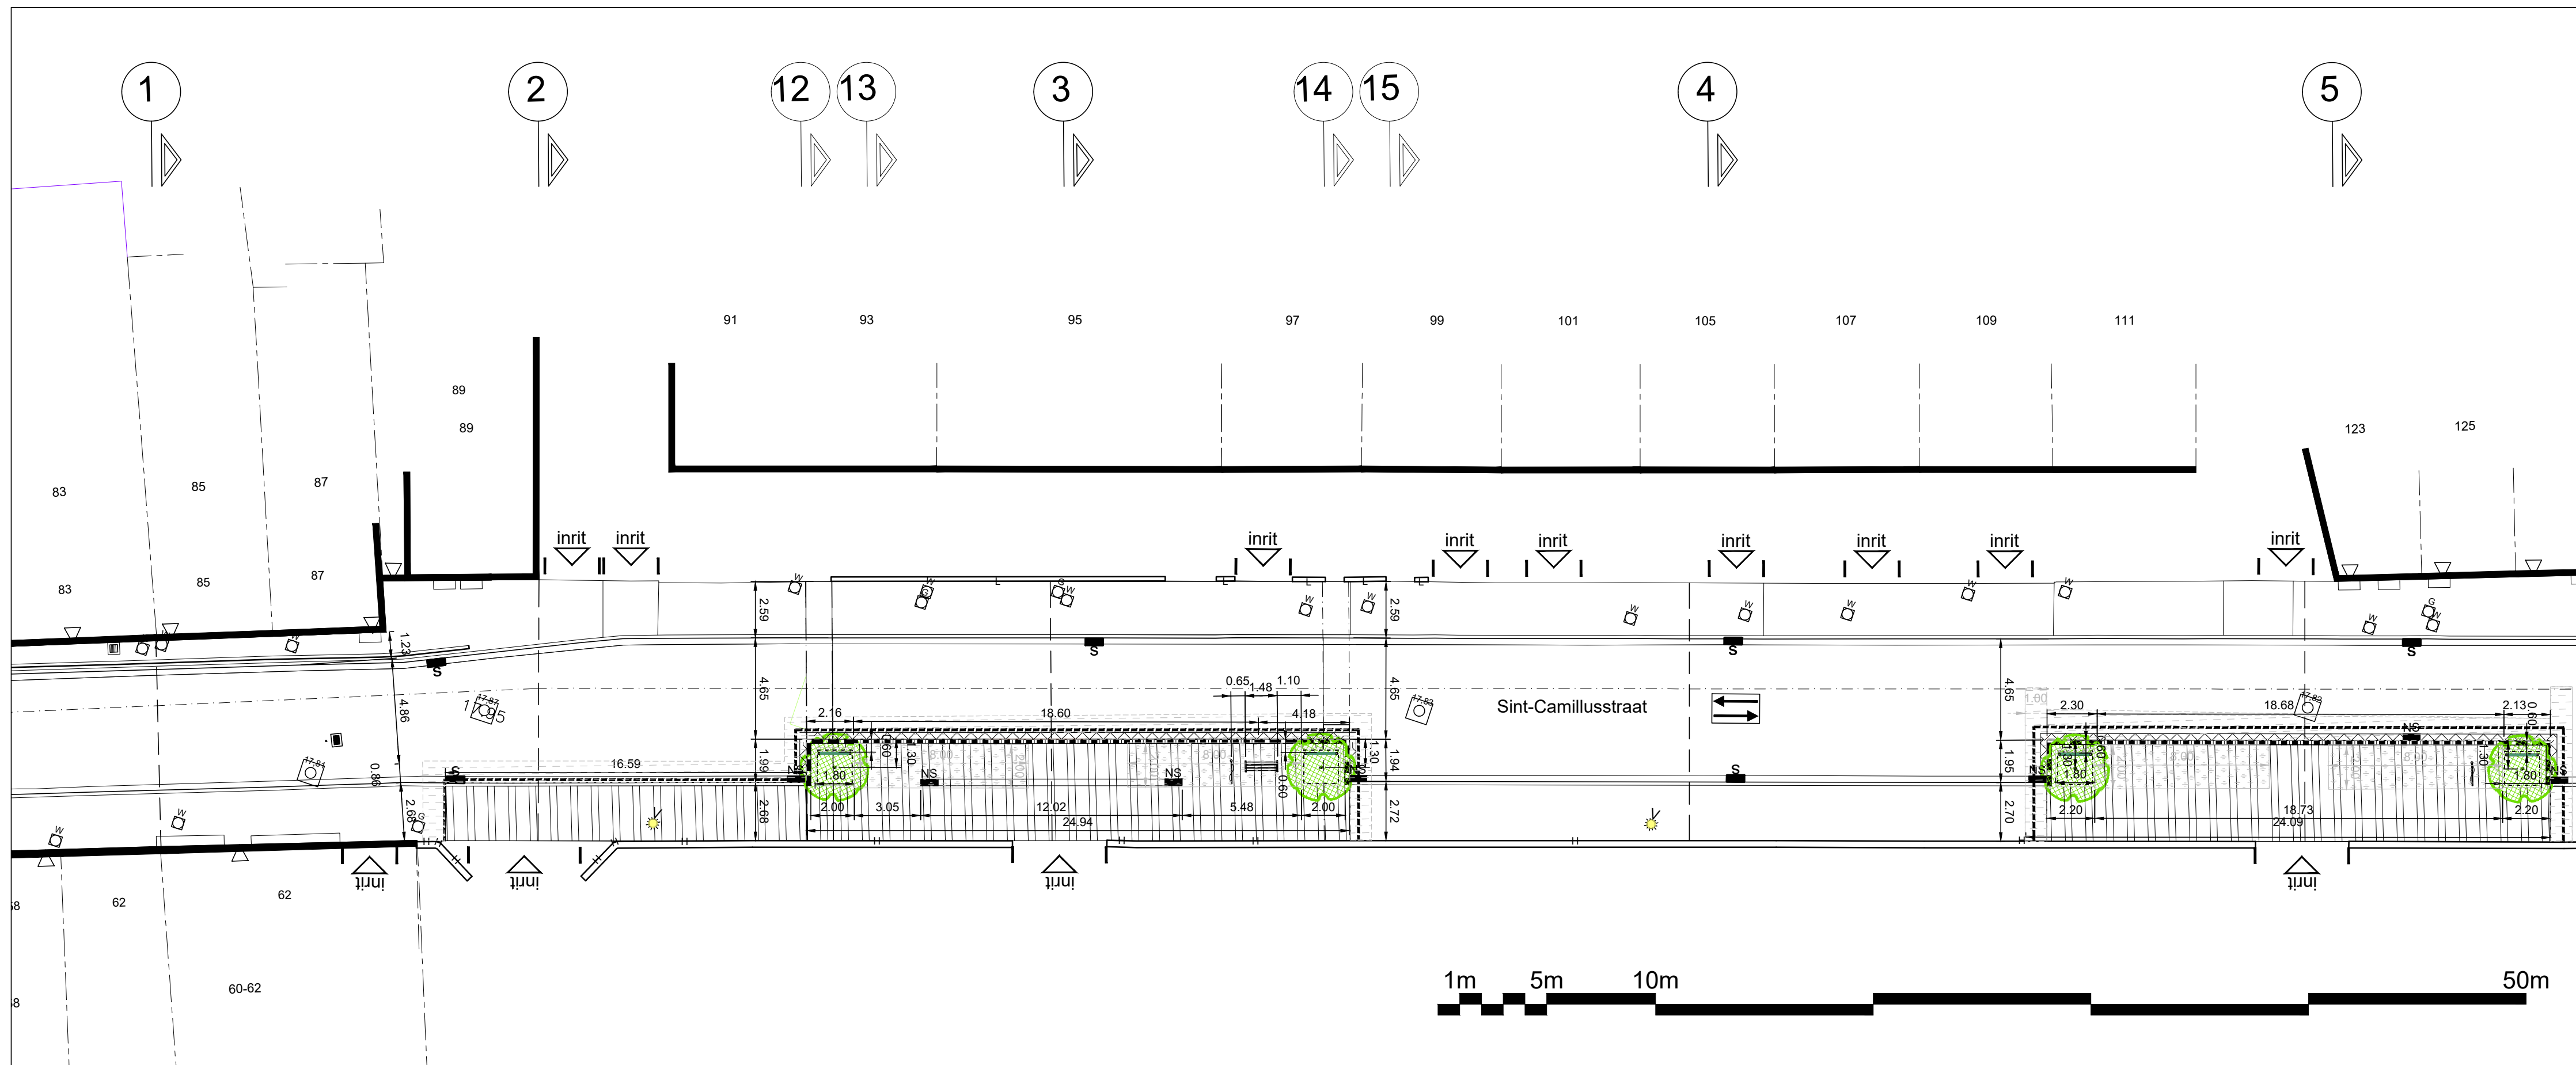

VERKLARING NT :

	Einde der werken
	Aanwerkzone
	Verharding van betonstraatstenen 0.22 x 0.22 x 0.08 (kleur: grijs) loodrecht op boordsteen
	Bomengranulaat - zie detail boomput
	Streklag in BSS 0,20x0,20x0,08 - zie detail boomput
	Zone voorpasstukken bestrating (continuïteit verband wordt behouden) zie detail boomput
	Trottoirband type IB - 0.20 x 0.30 (verzonken thv voetgangersoversteek)
	Trottoirband type IE - 0.20 x 0.27 (thv inritten) ifv brandweertoeegang
	Nieuwe boom : categorie 1 - NIET IN DEZE AANNEMING Teelaarde dikte 0.80 - IN DEZE AANNEMING zie detail boomput
	Boombeugel - type : SA/BB/01 - 1.50m - kleur : stadsgrijs Zie detail Boomput
	Boomkrans 1.80 x 1.80 - IN DEZE AANNEMING - zie detail boomput
	Bestaande straatkolk
	Bestaande inspectieput
	Goot met BSS - 0.22 x 0.22 - op uitstulping
	Straatgoot met straatkeien (2 rijen)
	Nieuwe straatkolk
	Zitbank zonder leuning - type : SA/ZB/01/02 - 1.50m
	Vlaggenmast - type : SA/VM/01 - kleur : stadsgrijs

Detail boomput nieuwe boom - 1/50

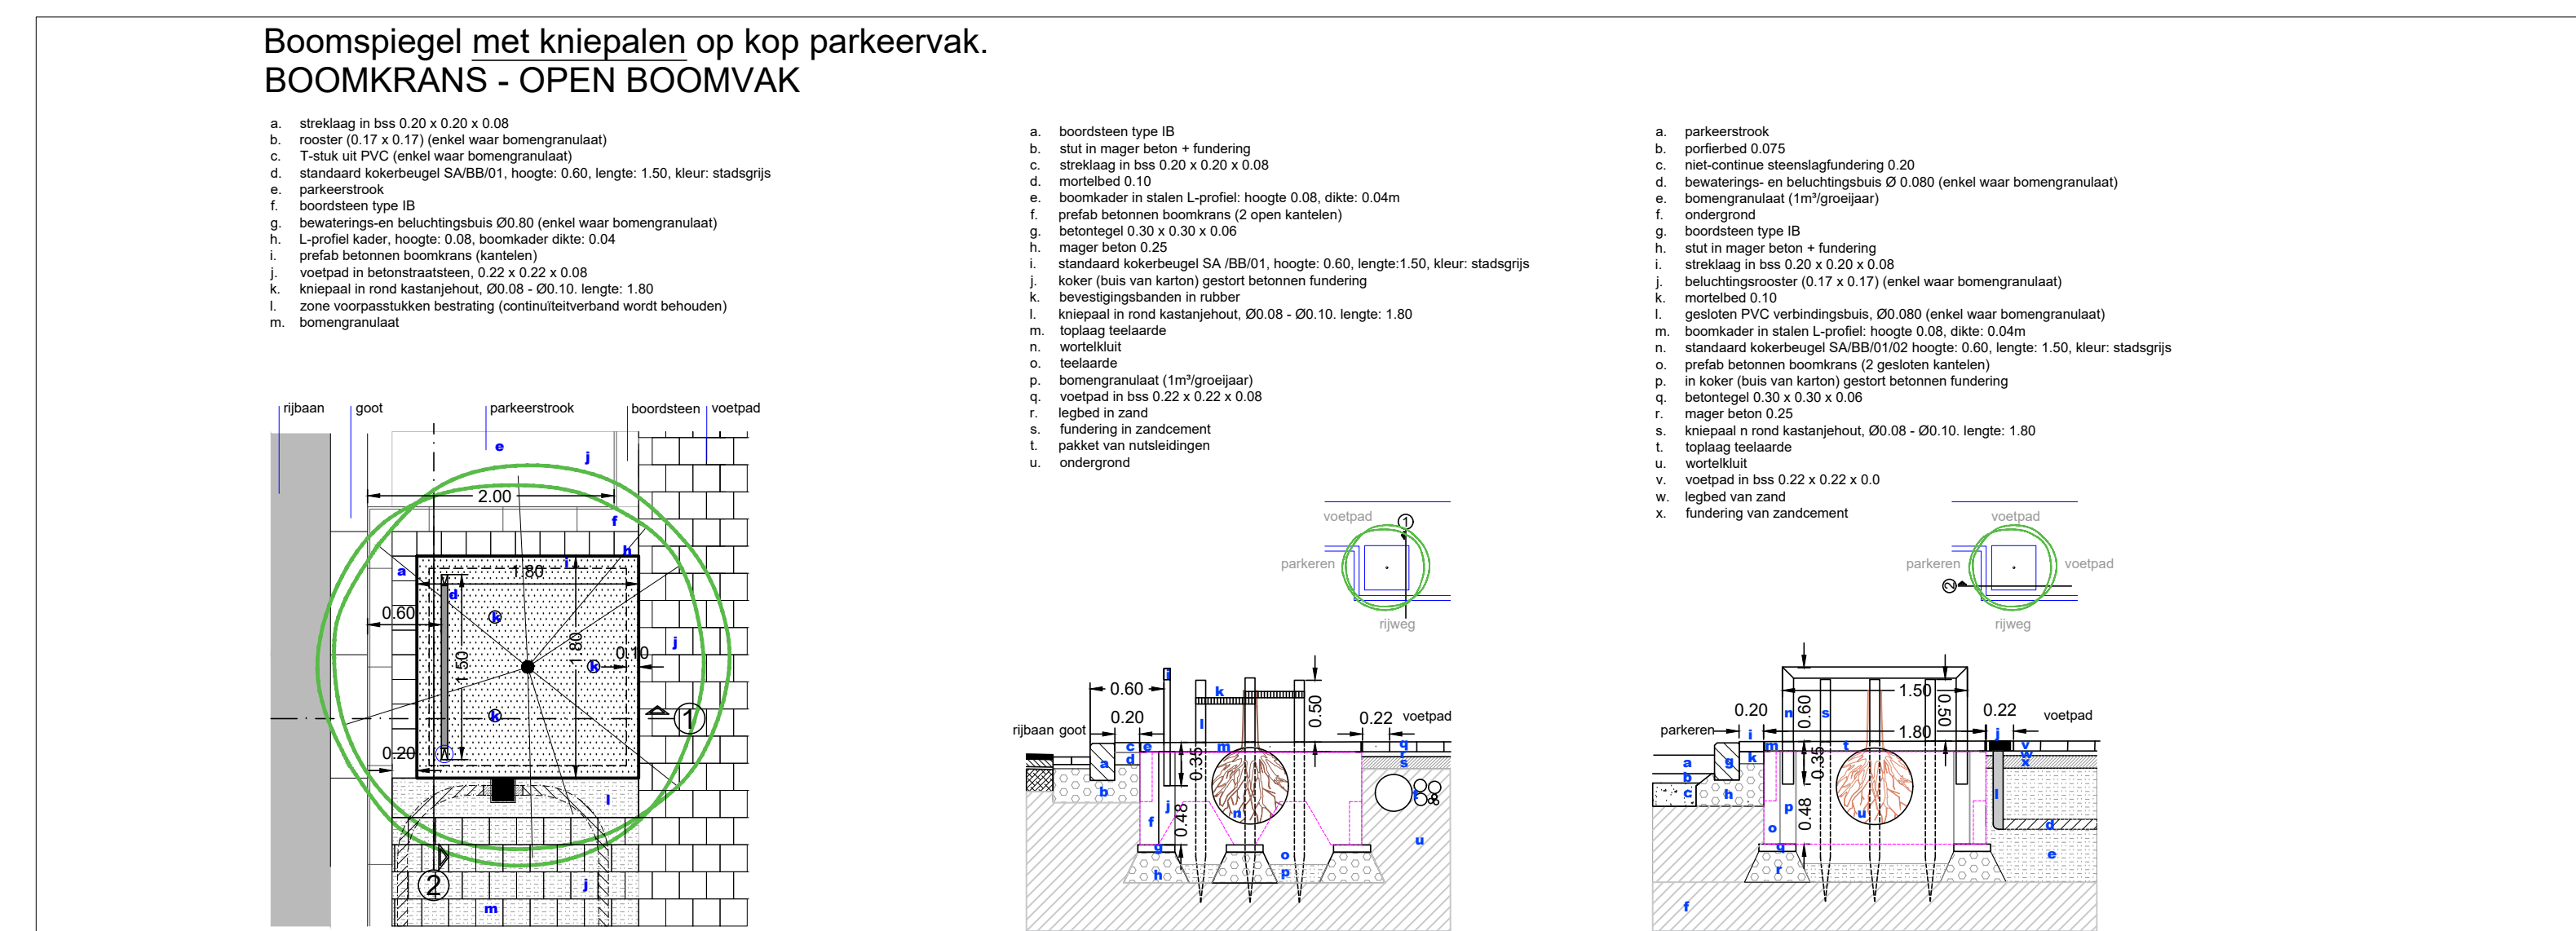

20200228_11180_BT_NT_SintCamillusstraat - Afgedrukt op 23/03/2020 9:33:24

	STAD ANTWERPEN District Wilrijk	Stadsontwikkeling / Ontwerp & Uitvoering Publieke Ruimte	
	Uitvoeringsplan	St-Camillusstraat	
		Voetpaduitstulpingen ifv schooltoegangen	
		Nieuwe toestand Grondplan	
Dossiernummer	SWOU11180	Diensthof ontwerp	Johan Pieraerts
Plannummer	2/3	Leidend ambtenaar	Hakim Chadli
Schaal	1/200	Projectleider	Patrick Cuyvers
28/02/2020		Ontwerper	Emmy Camps
Wijziging 4		Ingenieur	Danny Busschots