


AA

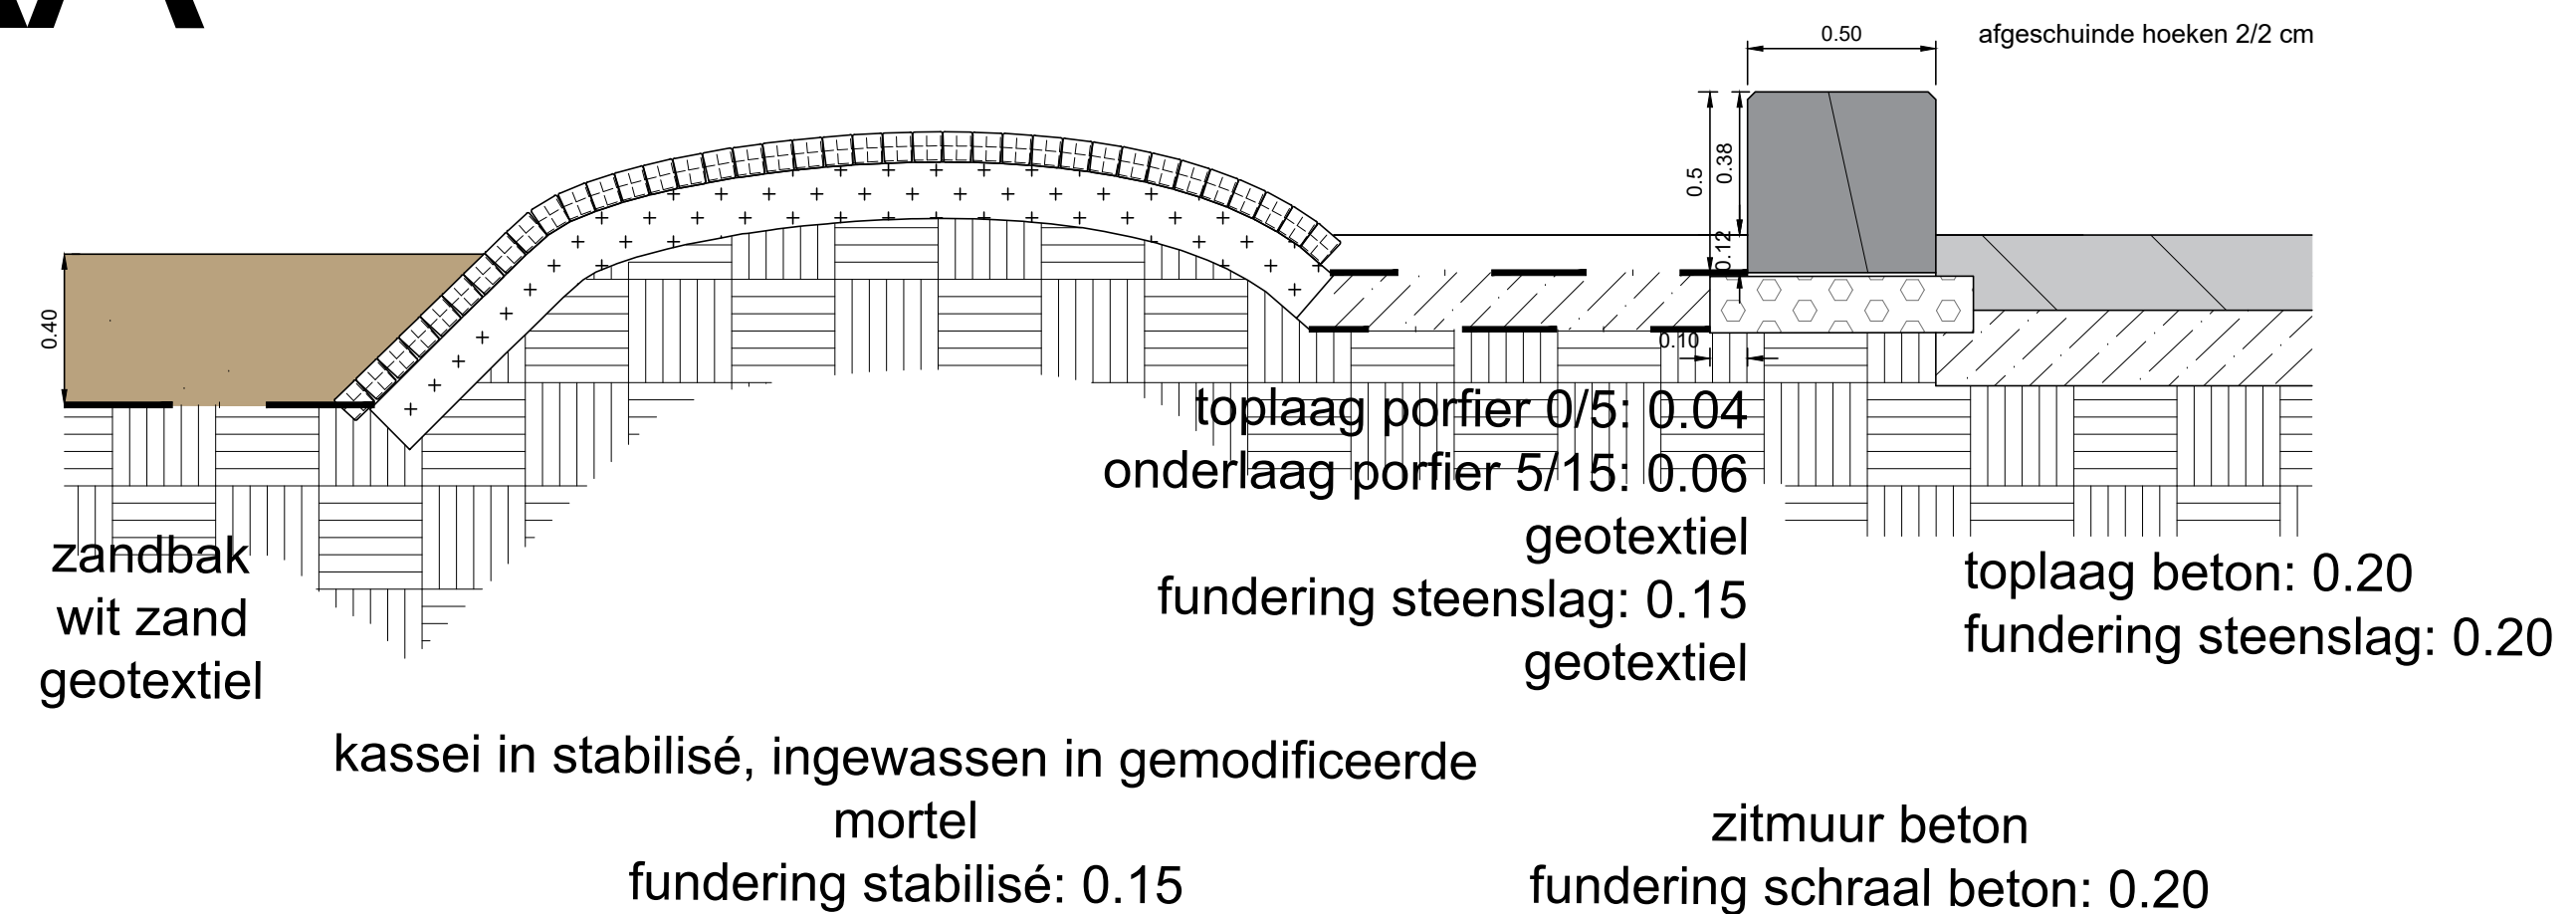


Nieuwe toestand



VERKLARING ONTWERP:

- Verharding van beton (kleur: grijs)
- Verharding van betontegels 0.30 x 0.30 x 0.08 (kleur: grijs)
- Onverhard / teelaarde ingezaaid met gras (beheer: intensief)
- Onverhard / teelaarde ingezaaid met gras (beheer: extensief)
- Onverhard / teelaarde beplant met heesters
 - 1 = Perovskia atropicifolia 'Blue Spire'
 - 2 = Helleborus sternii / Helleborus argulifolius, boord van Eranthis
 - 3 = Nepeta faassenii 'Dropmore'
 - 4 = Persicaria 'Fort White' / Persicaria 'Black Field', boord van Eranthis
 - 5 = Caryopteris clandonensis 'Heavenly Blue'
 - 6 = Hydranga Lime 'Light'
- Halfverharding: dolomiet
- Halfverharding: split
- Verharding van straatkeien
- Wit zand
- Trottoirband type ID4 - 0.06 x 0.20
- Balk, hout
- Standaard afvalbak SA/AB/01 (kleur: stadsgrijs) (4x)
- Standaard zitbank met leuning 1500 SA/ZB/01/01 (3x)
- Standaard zitbank zonder leuning 1500 SA/ZB/01/02 (2x)
- Standaard zitbank enkelzit 600 SA/ZB/01/01 (4x)
- Standaard fietsenstalling SA/FS/01 (kleur: stadsgrijs) lengte: 1.00m hoogte: 0.85m
- Boom bestaand
- Boom nieuw
 - Tp = Tilia platyphyllos 1 (+1)
 - Qp = Quercus petraea 2
 - Ls = Liquidambar styraciflua 1
 - Fs = Fagus sylvatica 1
 - Sa = Salix alba 1
 - Cc = Corylus colurna 2 (1bestaande kappen)
 - Cb = Catalpa bignonioides 2
 - Pa = Prunus padus 2
 - Sac = Sorbus aucuparia 3
 - Cm = Crataegus monogyna 3
- Evenementenkast

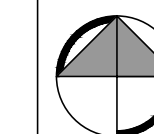

Dossiernummer	SWOU12244	Diensthooft ontwerp	Johan Pieraerts
Plannummer	1/1	Leidend ambtenaar	Hakim Chadli
Schaal	1/200 - 1/20	Projectleider	Lindsey Pauwels
26/11/2020		Ontwerper	Tom Janssens
Wijziging 1		Ingenieur	Peter De Pauw