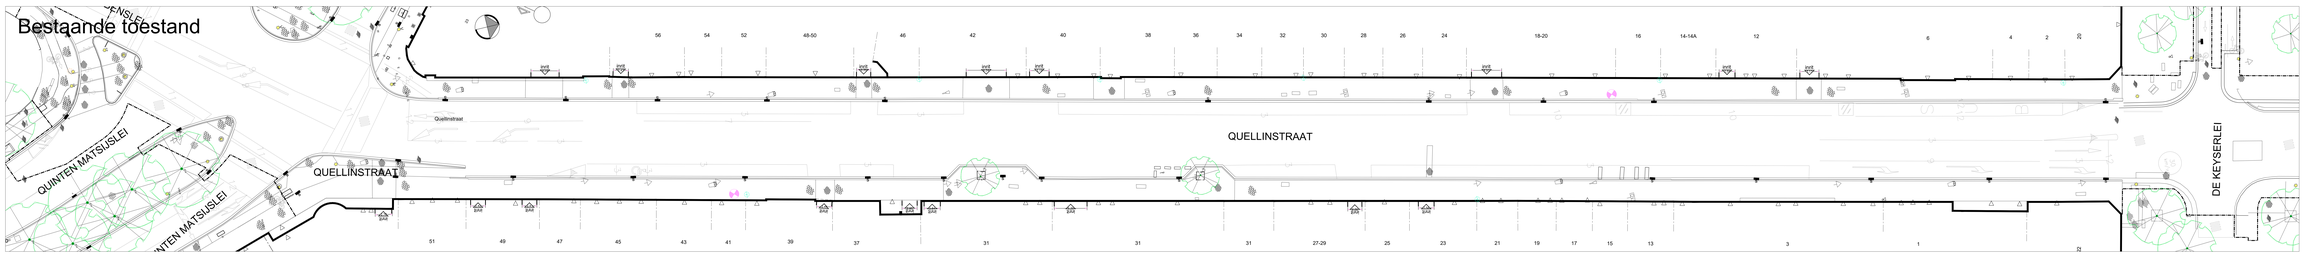
Bestaande toestand

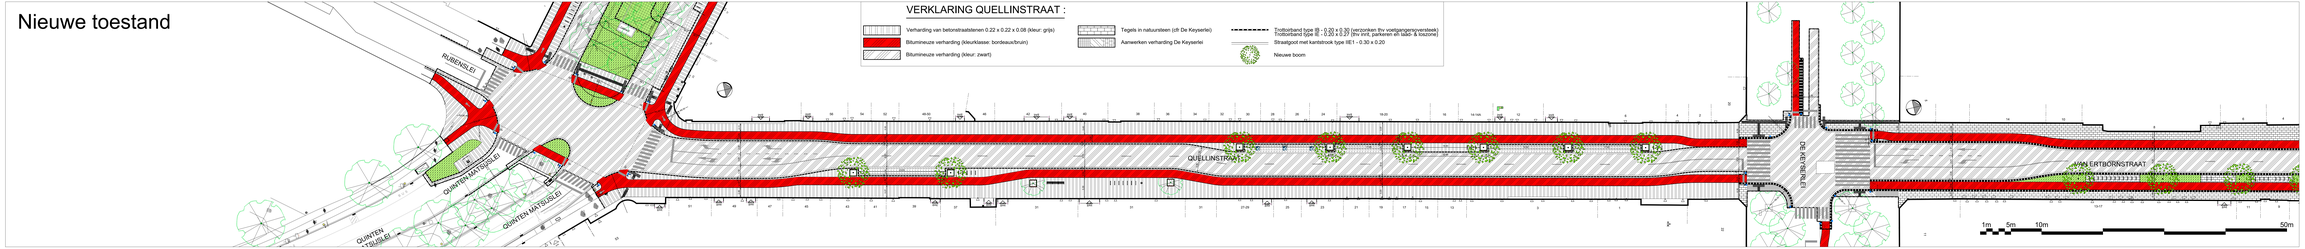
Nieuwe toestand

Wijziging		
Nummer:	Datum:	Aard van wijziging:
1	12/12/2019	Opmaak voorontwerp (Siegfried Pevenage)

STAD ANTWERPEN District	Stadsontwikkeling / Ontwerp & Uitvoering Publieke Ruimte
Voorontwerp	Maria-Theresialei, Quellinstraat, Van Ertbornstraat Quellinstraat Fietspaden
	Bestaande en nieuwe toestand Grondplan

Dossiernummer	SWOU10244	Diensthoofd ontwerp	Johan Pieraerts
Plannummer	2/3	Leidend ambtenaar	Hakim Chadli
Schaal	1/200	Projectleider	Bénédicte Quintens
01/04/2020		Ontwerper	Siegfried Pevenage
Wijziging 1		Ingenieur	Gert De Wilde