Bestaande toestand

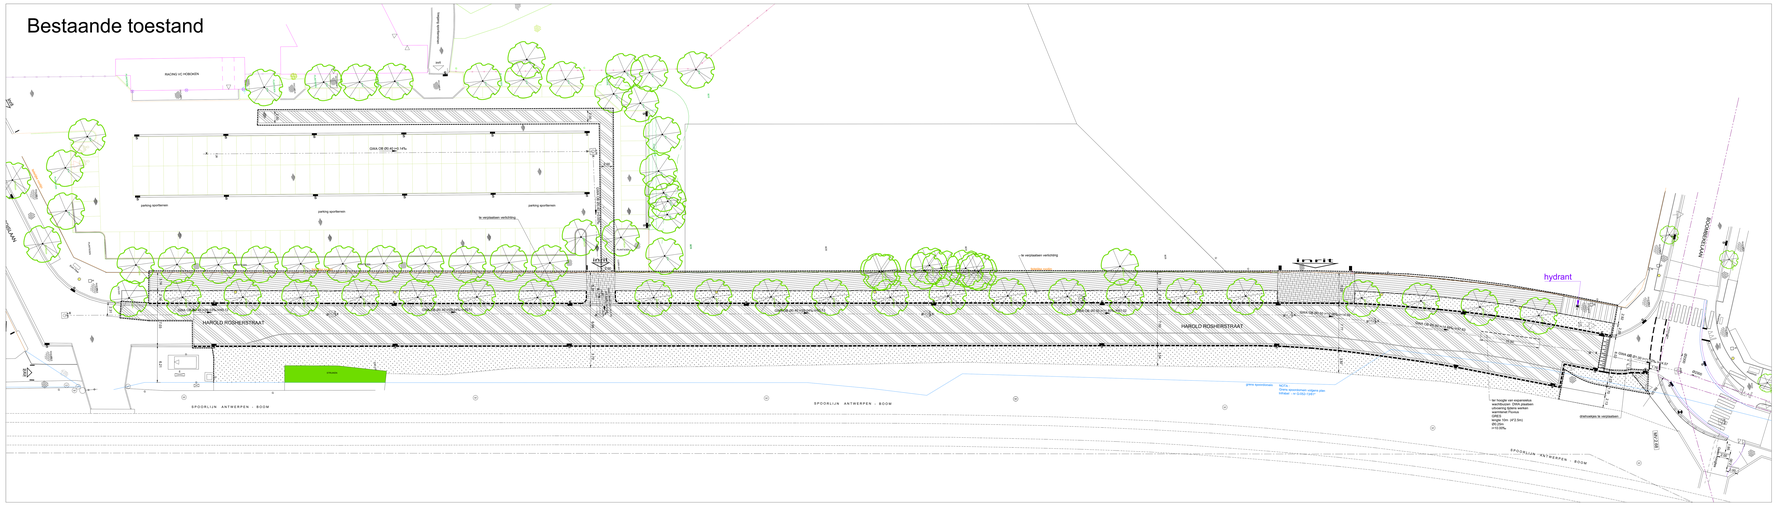

Nieuwe toestand

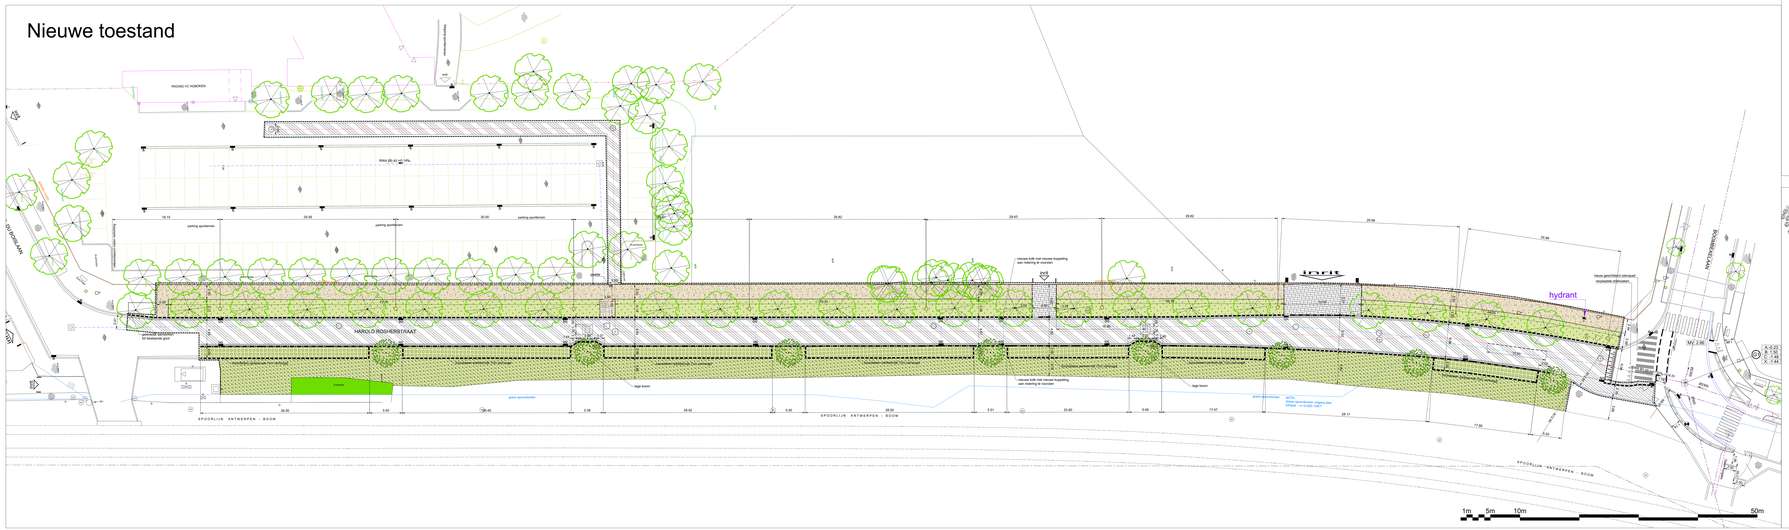

Typeprofiel - BT

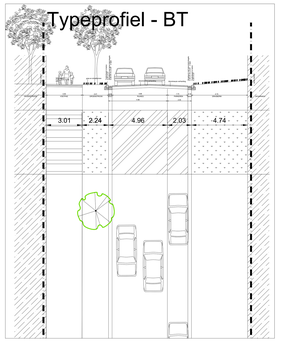

Typeprofiel - NT

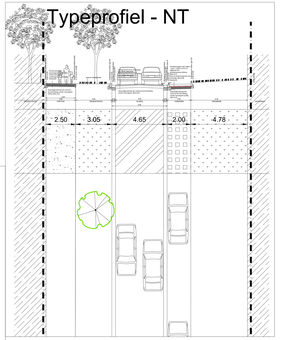

Typeprofiel thv inrit - NT

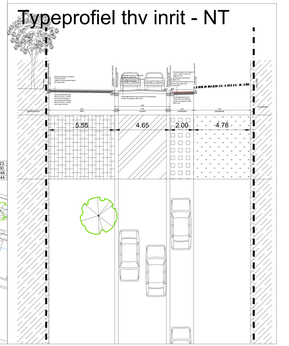

VERKLARING BT :

- Einde der werken
- Verharding van betonstraatstenen 0.30 x 0.30 x 0.06
- Verharding van betonstraatstenen 0.22 x 0.22 x 0.08
- Verharding van betonstraatstenen 0.22 x 0.11 x 0.08
- Bitumineuze verharding (kleur: zwart)
- Gras
- Bitumineuze verharding (kleur: beige)
- Trottoirband type IB - 0.20 x 0.30
- Straatgoot met halve betontegels 0.30 x 0.15 x 0.07 (2 rijen)
- Bestaande straatkolk
- Bestaande verlichting
- Te verplaatsen verlichting
- Bestaande inspectieput
- Bestaande rood gemengde afvoer
- Bestaande boom
- Postbus
- Hydrant

VERKLARING NT :

- Einde der werken
- Verharding van betonstraatstenen 0.22 x 0.11 x 0.08 (kleur: grijs)
- Bitumineuze verharding (kleur: zwart)
- Bitumineuze verharding (kleur: beige)
- Grasbetontegel met noppen klein 0.625x 0.375 x 0.15
- Onverhard / teelaarde ingezaaid met gras (beheer: extensief)
- Onverhard / teelaarde ingezaaid met gras (beheer: intensief)
- Halfverharding: zorfier
- Trottoirband type IB4 - 0.06 x 0.20
- Trottoirband type IB - 0.20 x 0.30 (verzonken thv voetgangersoversteek)
- Trottoirband type IE - 0.20 x 0.27 (thv inrit + parkeervakken)
- Trottoirband type - overgangboordsteen tussen IE en IB
- Straatgoot met kantstrook type IIE1 - 0.30 x 0.20
- Bandstaal
- Rijbaankussen - 1.75 x 1.70
- Bestaande straatkolk
- Nieuwe straatkolk
- Bestaande inspectieput, bestaand putdeksel
- Bestaande inspectieput, nieuw putdeksel, vierkant
- Bestaande inspectieput, nieuw putdeksel, rond
- Nieuwe inspectieput, nieuw putdeksel, vierkant
- Nieuwe inspectieput, nieuw putdeksel, rond
- Nieuwe verlichting (palen en armaturen, 9 stuks)
- Bestaande verlichting
- Bestaande riolering RWA
- Bestaande riolering gemengde afvoer
- Nieuwe rood DWA
- Wachtbuis DWA
- Bestaande boom
- Nieuwe boom (klein)
- Postbus
- Hydrant

Detail bandstaal

LIGGINGSTEKENING
schaal 1:5.000

Wijziging Nummer:	Datum:	Aard van wijziging:
1	16/08/2017	Opmaak bestaande toestand met nutsleidingen (tekenaar)
2	07/09/2018	Voorontwerp
3	01/04/2019	Inrijpalen en riolering
4	16/09/2019	Aanpassing aanrijstrating fietspad
5	17/03/2020	Rijbaankussens
6	24/04/2020	parkeerstrook
7	20/05/2020	Uitvoeringsplan

	STAD ANTWERPEN District Hoboken
Uitvoeringsplan	Harold Rosherstraat tussen Boombekelaan en Karel Duboislaan Wegenswerken, Rio-link huisaansluitingen Bestaande en nieuwe toestand Grondplan, typeprofielen
Dossiernummer SWOU11698	Diensthoofd ontwerp Johan Pierlaerts
Plannummer 1/6	Leidend ambtenaar Hakim Chadli
Schaal 1/200, 1/100, 1/50, 1/20	Projectleider Lies Rousseau
29/07/2020	Ontwerper Sara Franceschi
Wijziging 7	Ingenieur Remy Van Rossem

Bestand: 1/6 - Uitvoeringsplan.dwg
Afgedrukt op: 20/05/2020 - 15:49:47