



# Diamantstraten

Voorontwerp  
Rijfstraat – Hoveniersstraat - Schupstraat

9 juli 2021









**Concept**

# Concept

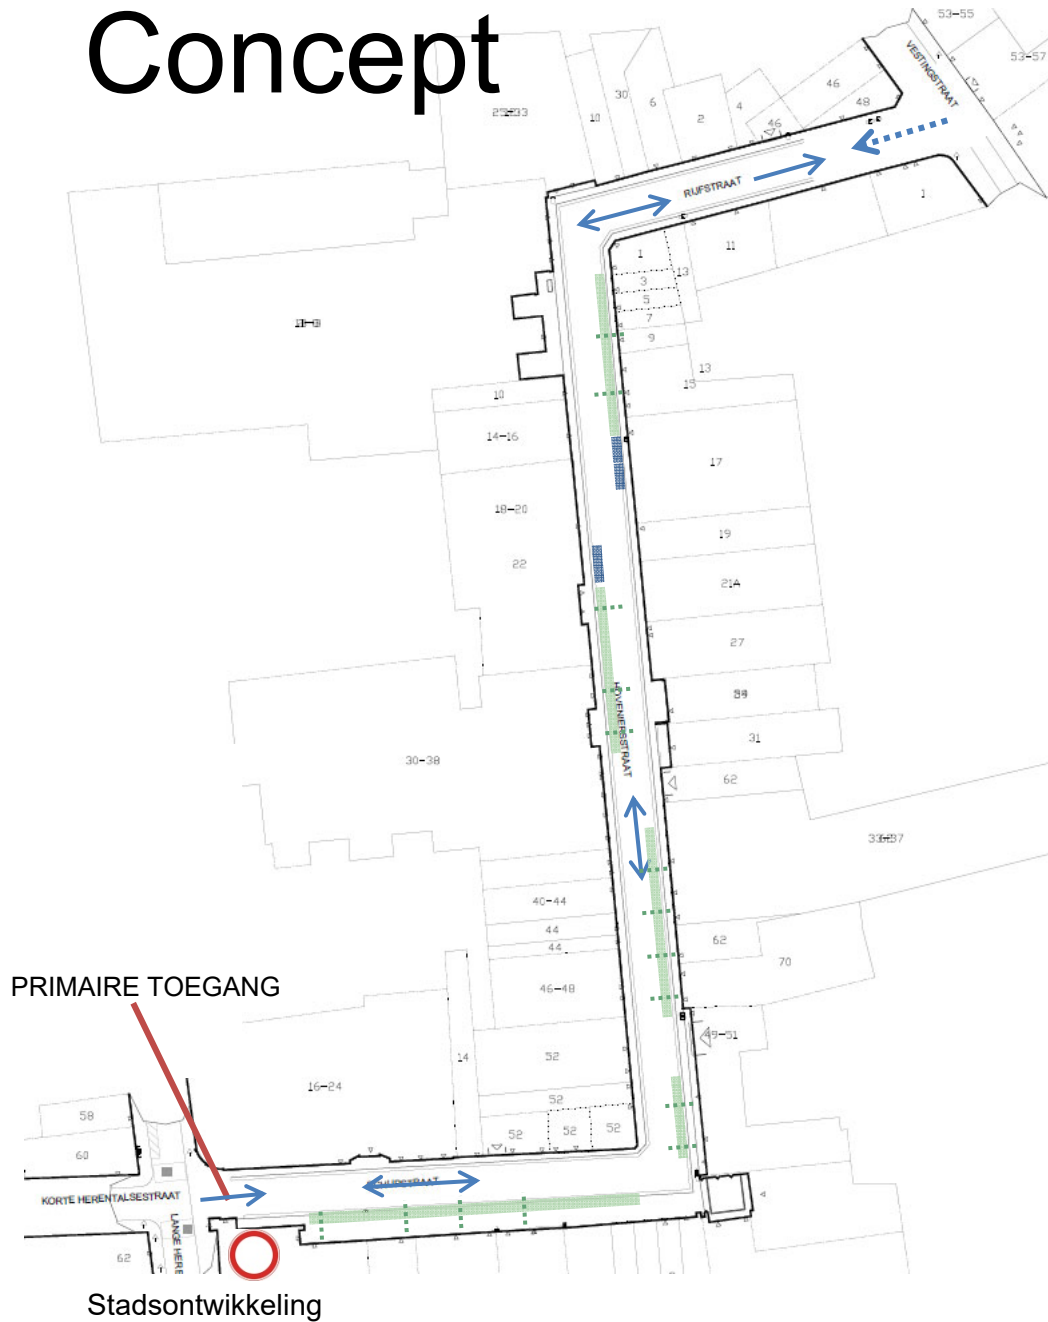


- Woonerf
- Ruimte L&L
- P voorbehouden voor politie
- Integreeren groen
- Maatregelen hittestress
- Verblijfsruimte creëren

TYPE DWARSPROFIEL:  
schaal: 1/50

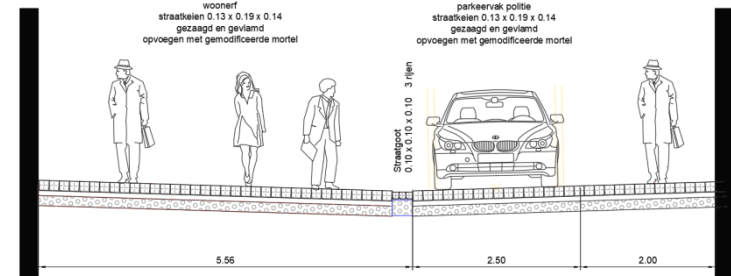

# Ambitie

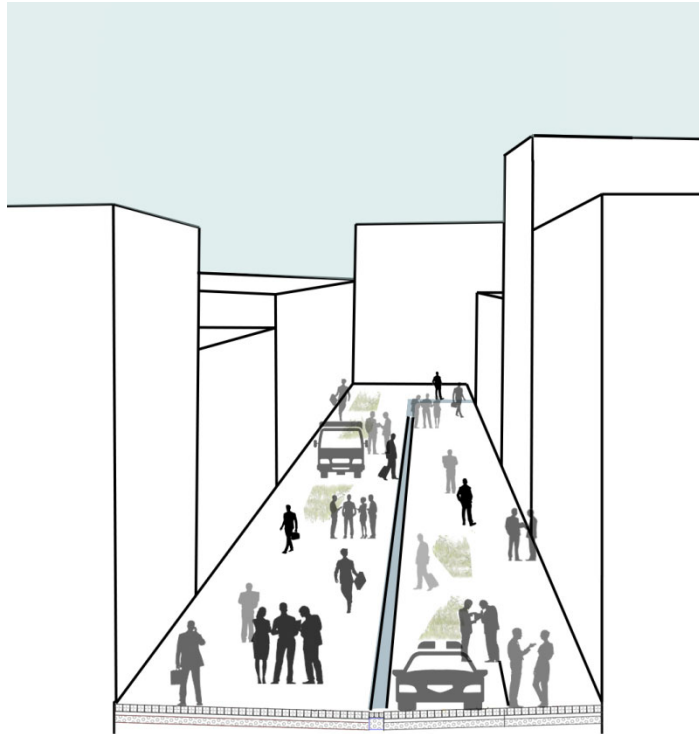

De opwaardering van het economisch hart van de diamant waarbij een veilige ruimte creëren voor een duurzame en aangenaam handelscentrum centraal staat.





# Bewonersbevraging

# Bevraging I buurtbewoners & handelaars

Algemeen: positieve reacties op concept

- Vraag om **afstand** te creëren voor **laden en lossen tot etalages** handelspanden zodanig dat zichtbaarheid en bereikbaarheid blijft gegarandeerd;
- Algemeen positief over woonerf, wel vraag om veilige ruimte te creëren voor **voetgangers**;
- Zeer veel vraag naar **vergroening** van de straten;
- Enthousiasme over **verlichting Portugese synagoge**, vraag om te kijken wat nog extra mogelijk is;
- Grote vraag naar **zitbanken**;
- **Bereikbaarheid** wijk tijdens werken is van cruciaal belang;
- **Veiligheidsaspect** wordt belangrijk geacht bij bevrageden;
- **Herdenking aanslagen** integreren;
- Walk of fame;
- Originele hekwerk synagoge opnieuw voorzien.








**Voorontwerp**

# Voorontwerp I mobiliteit

- Asverschuivingen woonerf: met groenvakken en parkeerplaatsen politie
- Plantvakken bakenen ruimte laad- en loszones af en voorkomen laden en lossen voor etalages
- Voldoende draairuimte ter hoogte van inritten

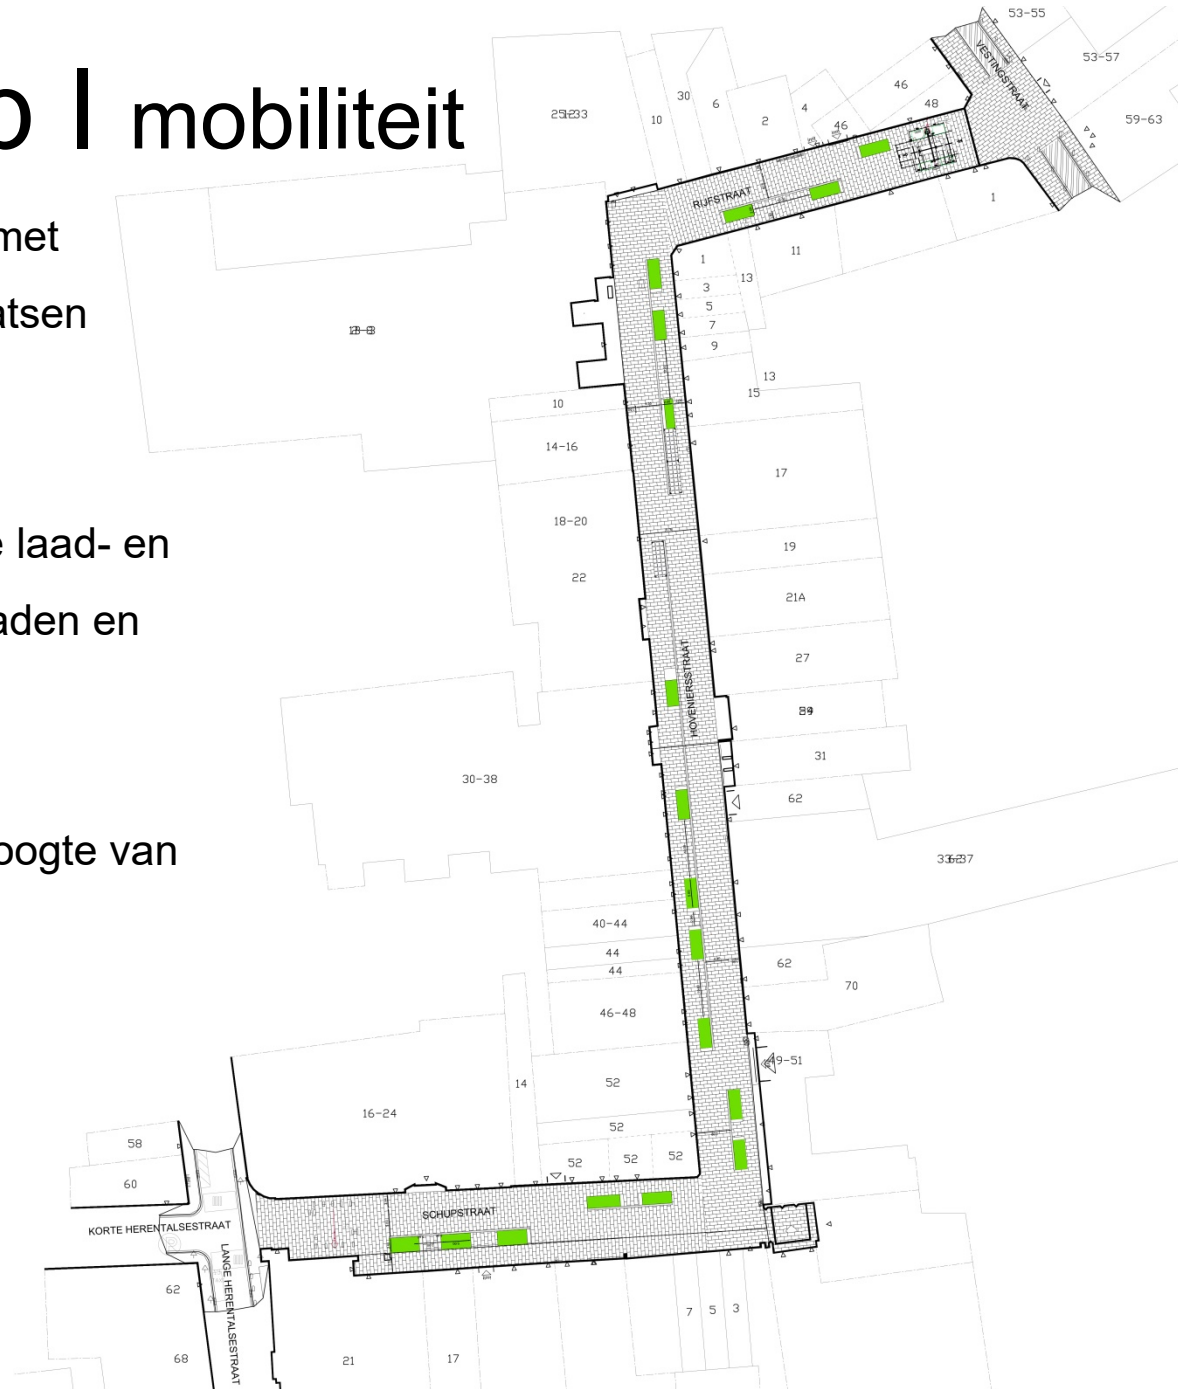




# Voorontwerp I profiel

TYPE DWARSPROFIEL:

schaal : 1 / 50

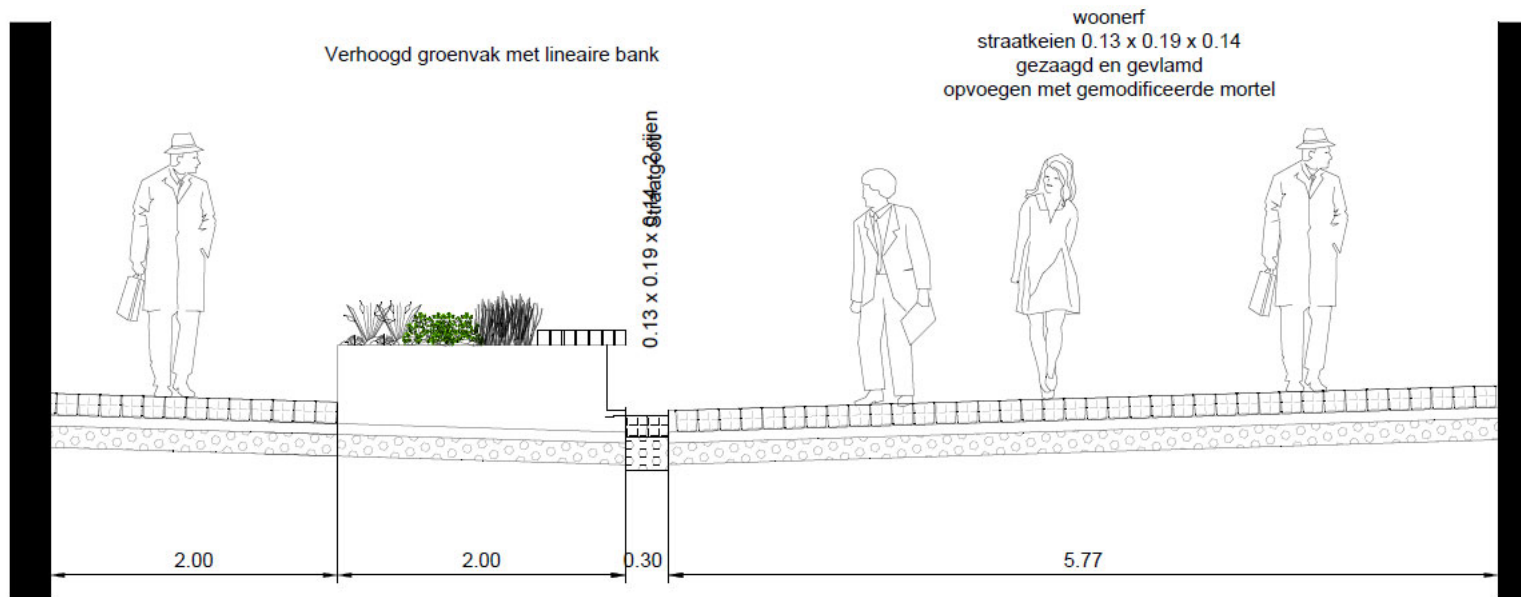

# Voorontwerp I groen

- Combinatie verhoogde groenvakken en zitgelegenheid






# Voorontwerp I groenslingers

- Positieve feedback groenslingers bevraging
- Concreet verder afstemmen met eigenaars/ VME's
- Voldoende hoge bevestiging ifv zichtbaarheid camera's



# Voorontwerp I Waterplan

- Gescheiden rioleringsstelsel
- Water van goot afvoeren naar plantvakken
- Buffering in plantvakken
- Water infiltrerende leidingen

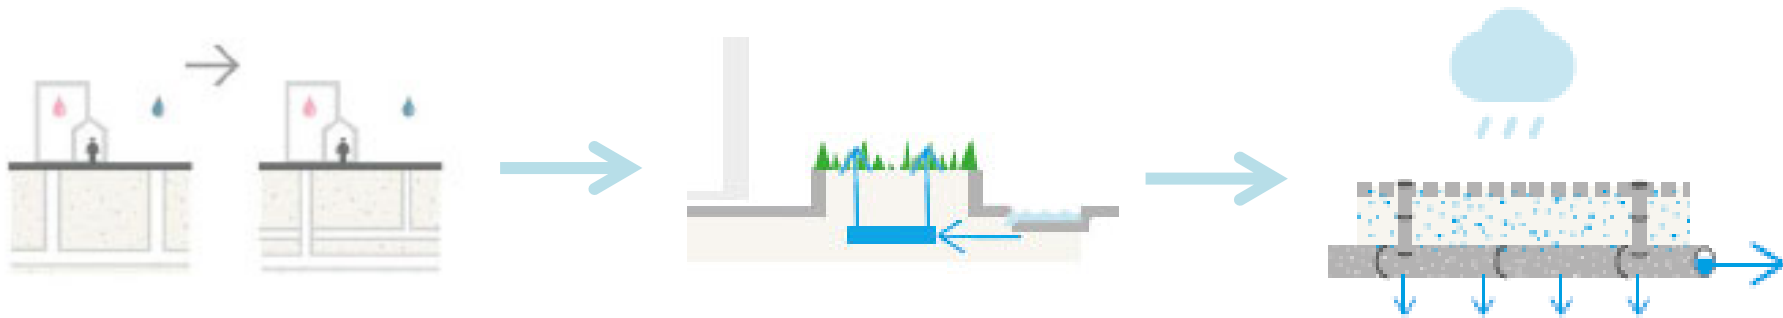



# Voorontwerp | karakter

- Architecturale verlichting synagoge
- Implementatie kunstwerk

