Nieuwe toestand

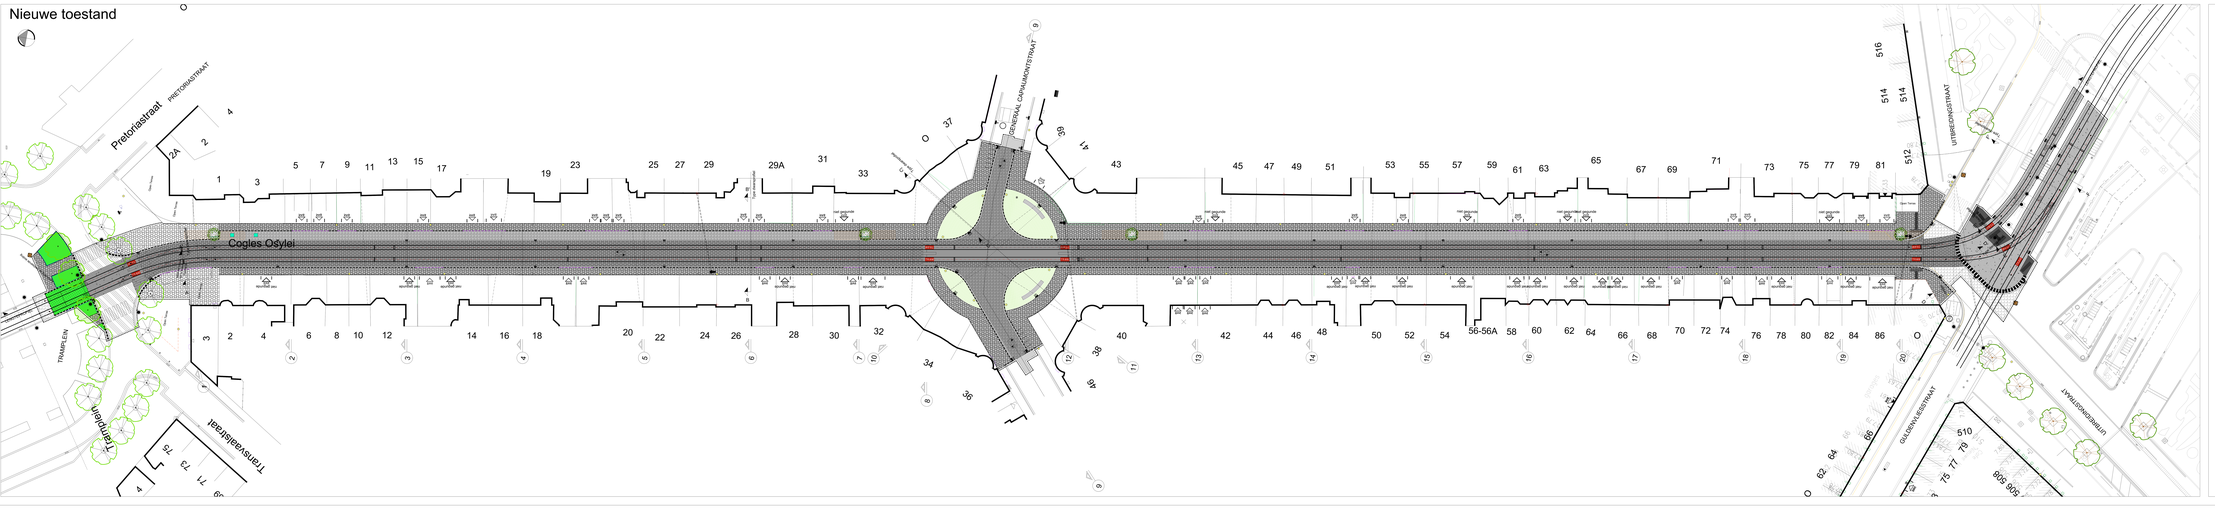

VERKLARING NIEUW:

- Einde der werken
- Bituminous verharding (kleur: zwart)
- Verharding van platines kandje grijs 0.14 x 0.14 x 0.13 met gemoefdheerde monitoring
- Verharding van platines kandje grijs 0.14 x 0.14 x 0.13 met gemoefdheerde monitoring
- Verharding van gazaagde en geronde kasseen (gezaagde en geronde straatsteen 7 6)
- Verharding in gezaagde blauwe hardsteen 0.05 x 0.20 / 0.30 / 0.40
- Verharding van gezaagde en geronde straatsteen
- Verharding van profielsteen met ingegoten gezaagde en geronde straatsteen
- Verharding van hardsteen straatsteen met waterdoorlatende voeg (perfoverbanding 2%)
- Verharding van hardsteen straatsteen met gemoefdheerde monitoring
- Verharding van gezaagde en geronde straatsteen met gemoefdheerde monitoring
- Verharding van gebonden plaatsteeltjes antracietkleurig
- Verharding van uitgewassen plaatsteeltjes blauwe hardsteenkleurig
- Drivertrect / leebanke 1m (beplanting niet in aanmeting)
- Grindpaviln
- Bestaande bestraling te herstellen
- Voegband
- Werkingsbreedte hoogte 80 cm
- Bandstaal gegalvaniseerd 0.005 x 0.20
- Trottoirband type IDK - 0.06 x 0.20
- Trottoirband type AO - 0.15 x 0.20 graniet inspa. 7cm hoog
- Trottoirband type AO - 0.15 x 0.20 graniet verbeegd 7m zwart
- Trottoirband type EO - 0.10 x 0.30
- Trottoirband type EO - 0.10 x 0.30
- Trottoirband 0.20 x 0.28 blauwe hardsteen
- Trottoirband breedte 0.30 blauwe hardsteen
- Trottoirband breedte 0.80 blauwe hardsteen
- Goot met straatsteen helrivet 2 tijen ingemortelst
- Goot met gezaagde en geronde straatsteen 7 6 ingemortelst
- Goot in portlandcement met zagegoje (gezaagde en geronde straatsteen 7 6)
- Goot in gezaagde en geronde straatsteen 7 6 ingemortelst
- Goot met betonstraatsteen 3 tijen antraciet
- Gietrooier goot in zoekenbrei 802
- Blindengeleiding: blauwe hardsteen (ip natuursteenverharding zwarte verhaging ip betonstraatsteen)
- Zebra: verharding van kasseel 5 10 x 5 10 x 10 (kleur: wit)
- Zebra: thermoplast
- Afbakening parkeervak: kasseel 5 10 x 5 10 x 10 (kleur: wit)
- Thermoplast gebeitst op betonnen onderground
- Thermoplast deelvoeks gebeitst op betonnegel 0.88 x 0.88 x 0.10
- Standaard afvalbak SAABO7 (kleur: staalgrijs)
- Bestaande rondsteen om te ommen naar LED
- Bestaande straatlolk
- Nieuwe straatlolk
- Zitbank SA2B/SU01 zonder leuning
- Nieuwe boom (niet in deze aanmeting): met boomrooster SA9BO1/02 en beugel SA9BO1/03
- Nieuwe boom (niet in aanmeting)
- Sonnengrenshoek 0.80

Uitvoeringsplan	STAD ANTWERPEN (Ivanka Bachkova)	Stadsontwikkeling	
		Openbaar domein	
		Cogels-Osylei	
		Bestratings-, sporen- en toebehoringwerken	
		Nieuwe toestand Grondplan	
Bestelkoonner		Wijziging	26-03-2024
SWA/10860			
Plannummer		Dienstheid uitvoering	Projectleider
4/10		Johan Pierlants	Kenneth Willocks
Schaal		Ontwerper	
1:200		Bonne van der Burgh	
Bestandsnaam			
2024/0320_10065_UP_ST_N7_DEF			