




Uitvoeringsplan

Binnenvaartstraat

Binnenvaartstraat hondenloopzone

Bestaande en nieuwe toestand
Grondplan

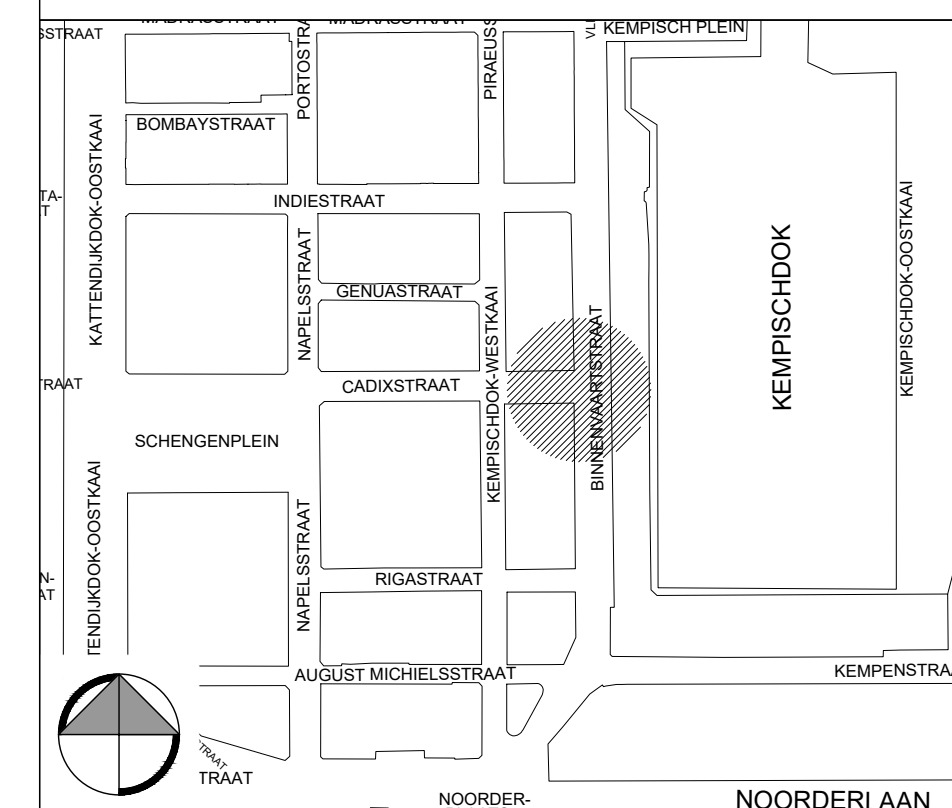

Dossiernummer Tekenopdrachten Diensthoofd ontwerp Johan Pieraerts

Plannummer 1/1 Leidend ambtenaar Kristof Peeters



Schaal 1/200 Projectleider Isa Jollings

25/03/2026 Ontwerper Mike Rincheval

Wijziging 3 Ingenieur Anne Van Dessel

Basisgegevens GBK Antwerpen

20260325_14672_UP_BT_NT
Afdrukt op 25/03/2026 8:59:39

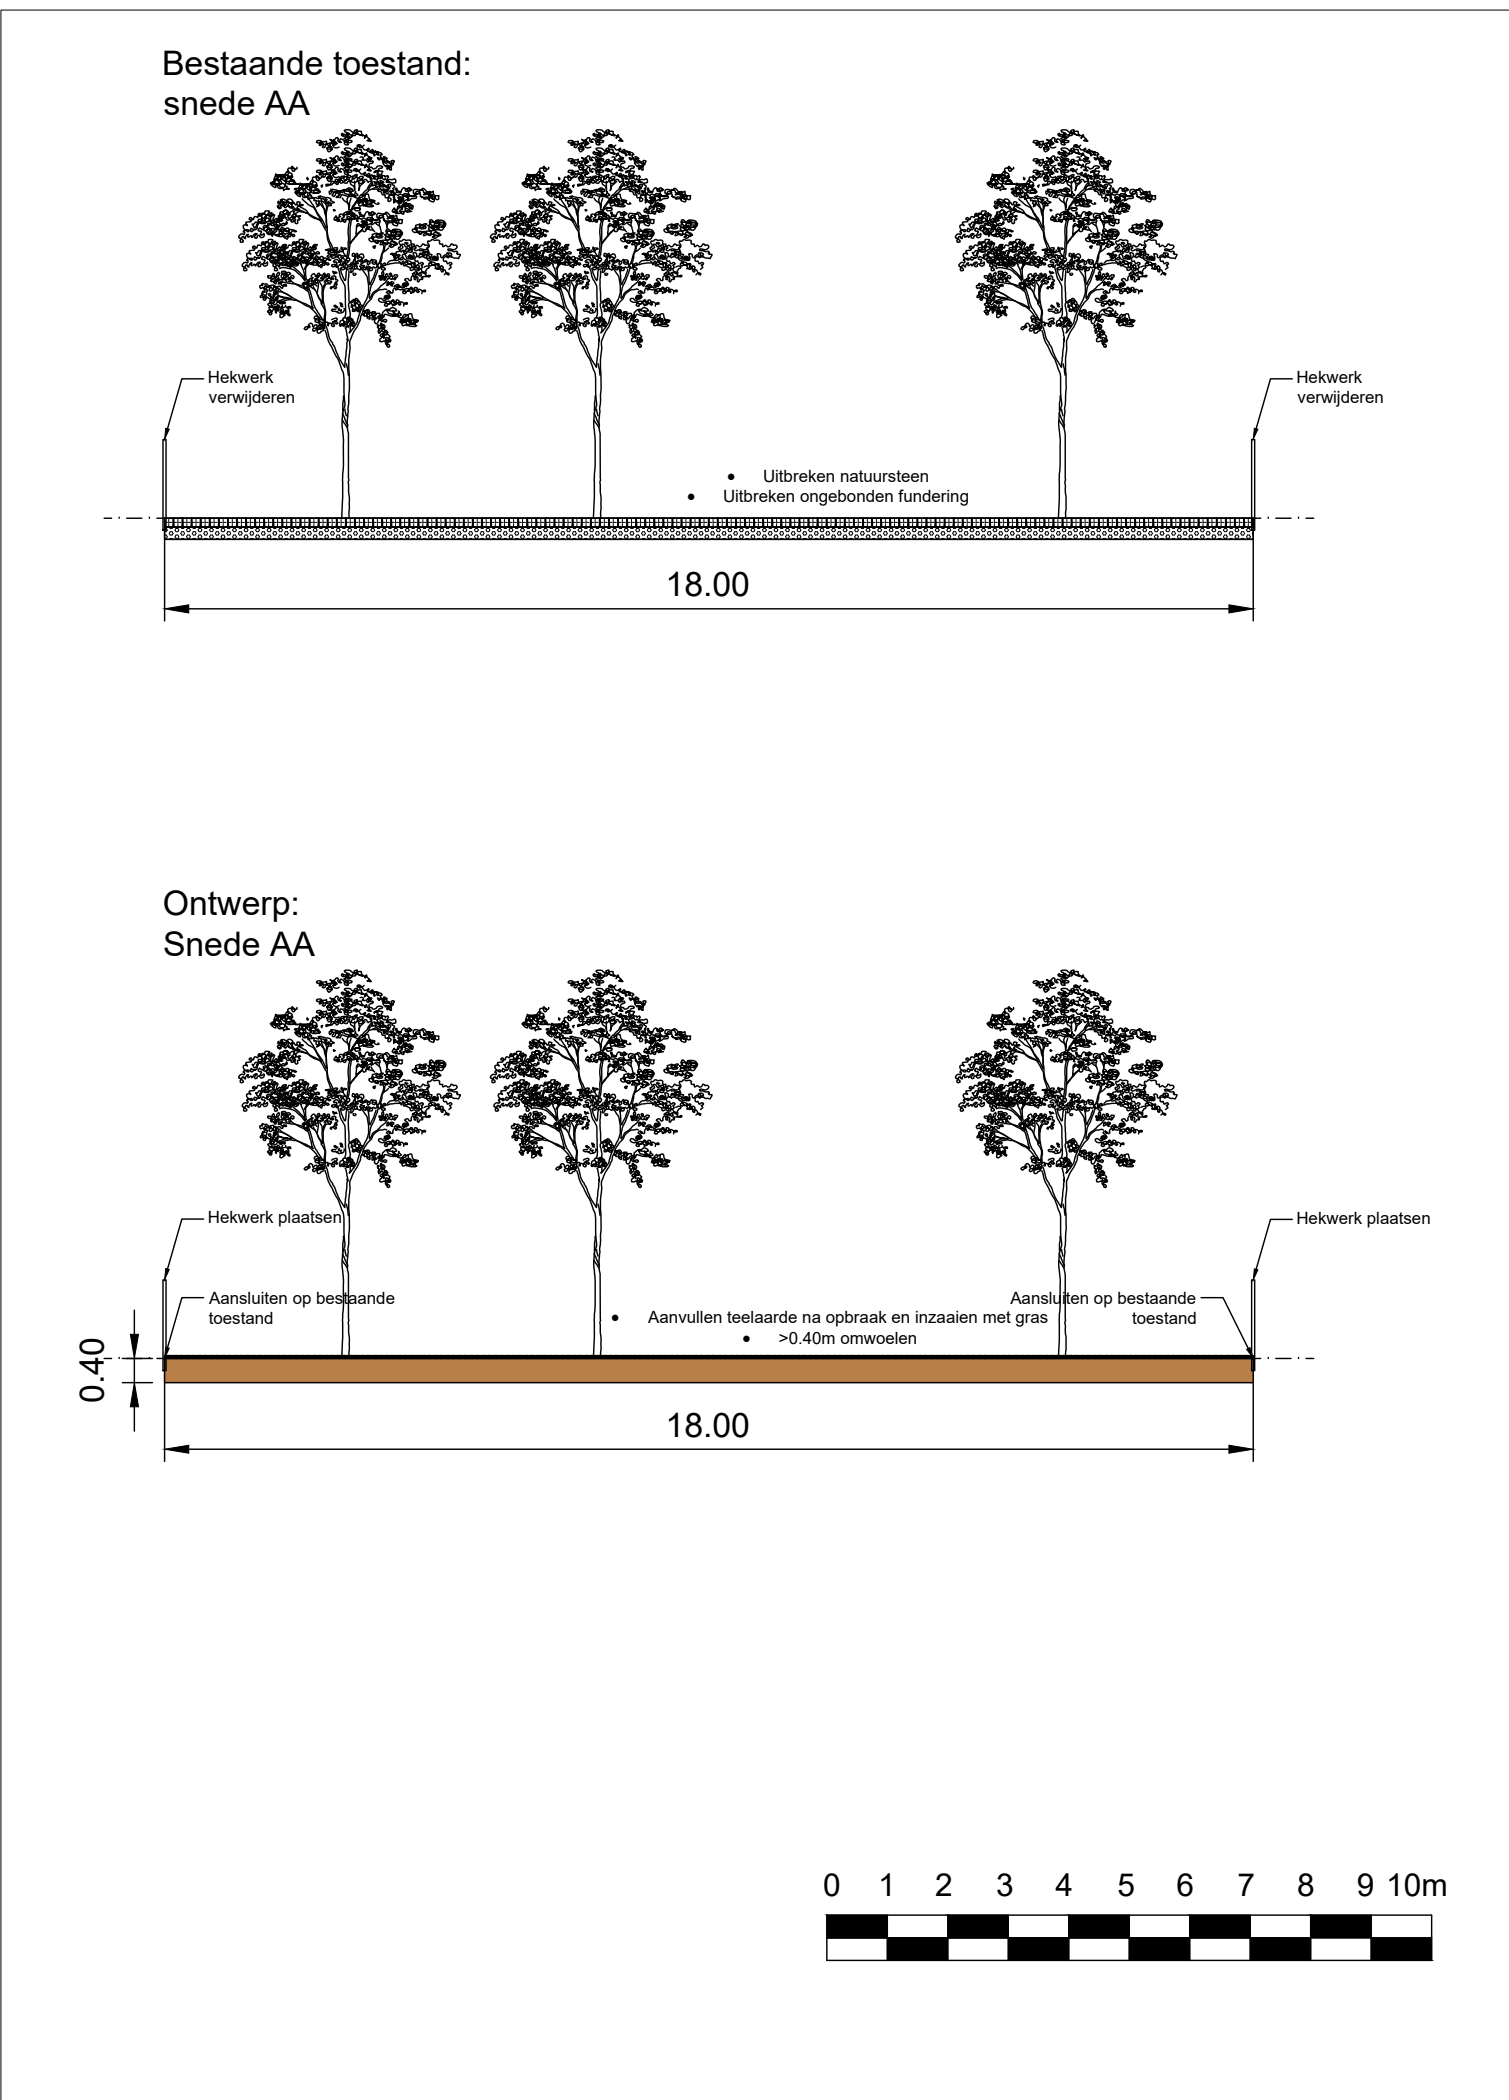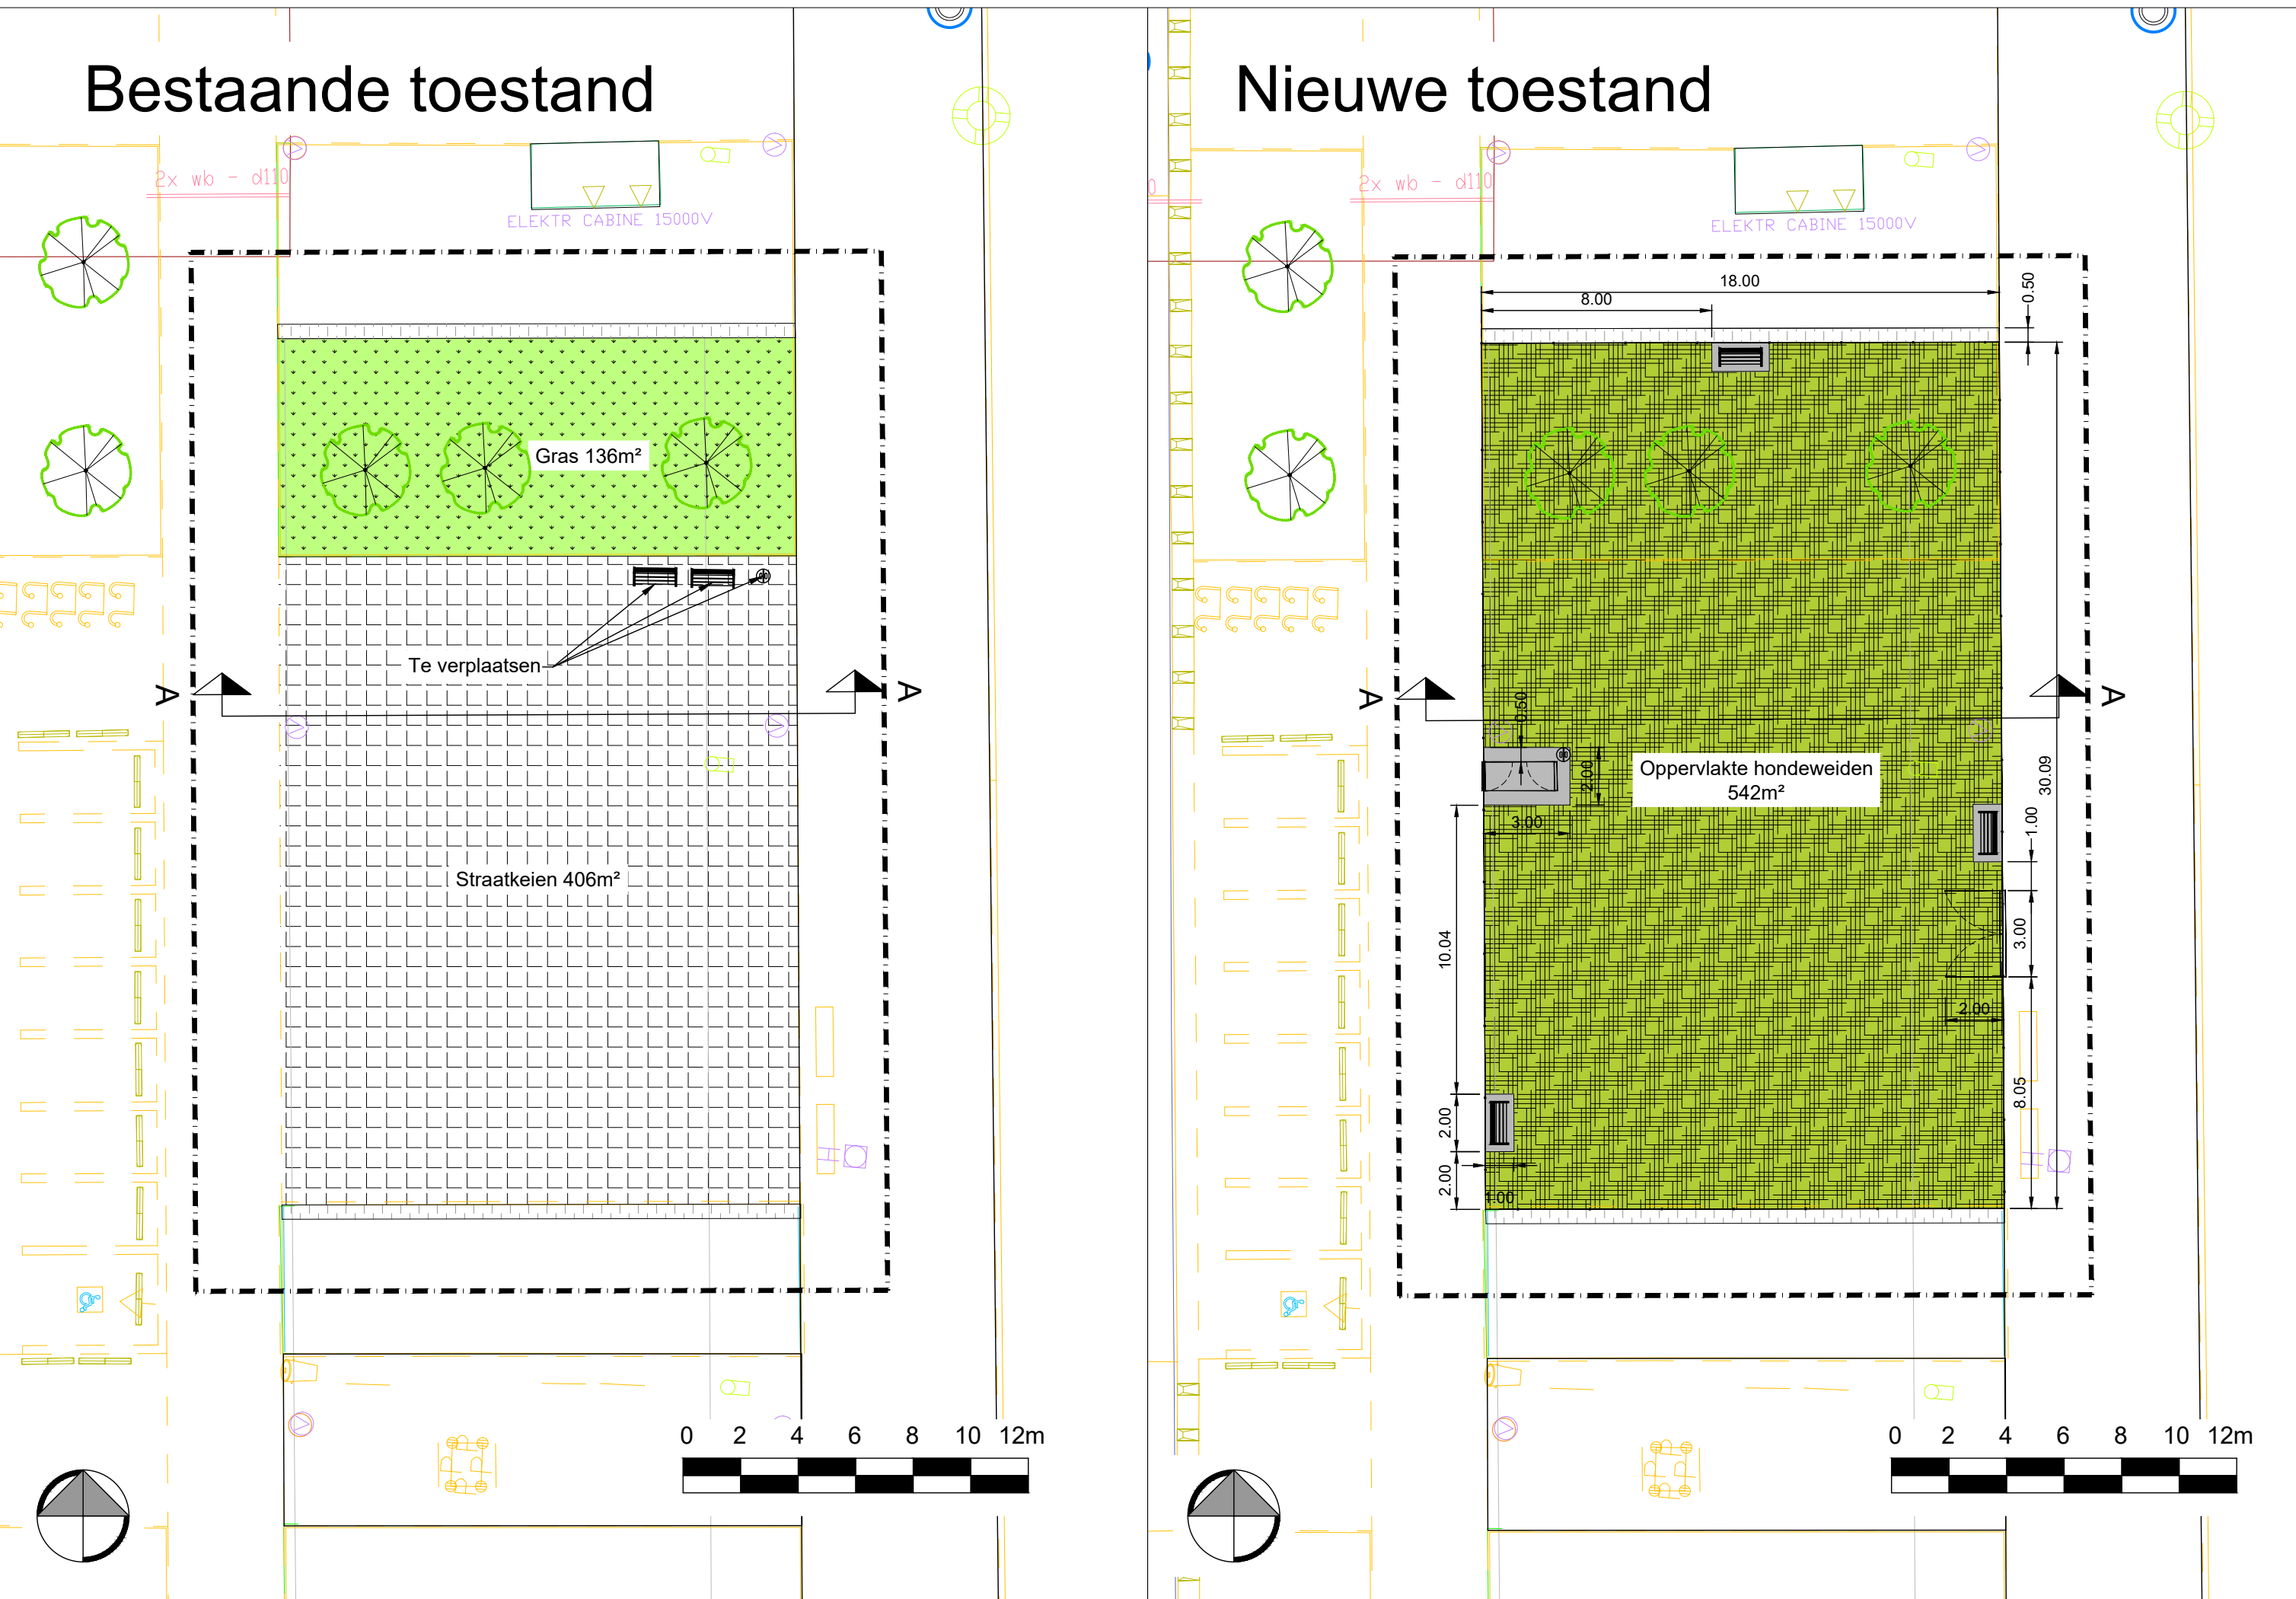

VERKLARING BESTAAND:

- Einde der werken
- Aanwerkzone van elementverharding
- Onverhard / gras
- Verharding van straatkeien
- Bank SA/ZB/01/01
- Afvalbak SA/AB/01/02
- Boom

VERKLARING ONTWERP:

- Einde der werken
- Hekwerk hondeweiden
- Sas 2.5x1m
- Toegangspoot 4m breed
- Bank SA/ZB/01/01
- Afvalbak SA/AB/01/02
- Aanwerkzone van elementverharding
- Onverhard / teelaarde voorzien van beplanting
- Beton