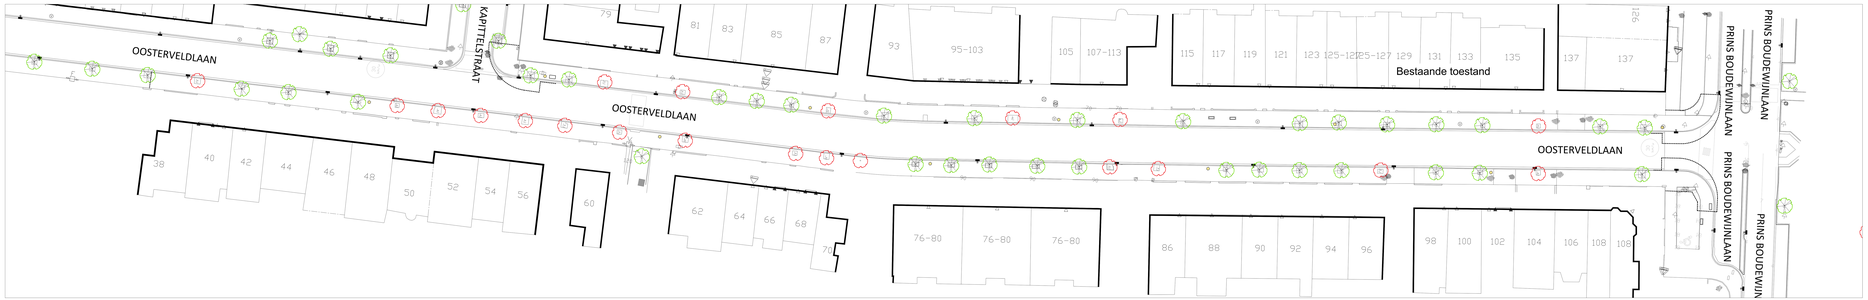

VERKLARING BESTAANDE TOESTAND:

- 52 bestaande bomen
- 21 te rooien bomen

VERKLARING ONTWERP:

- Einde der werken
- Onverhard / bestaande ingezaaid met gras (beheer: eigenaar)
- Verharding van betonnetstenen (L22 x 0.22 x 0.08 (klaar. grijs) in halfstenenverband - loodrecht op trottoirband
- Lineaire greideinlaagt klein 0.25 x 0.25 x 0.10
- Bomengrasvulsel
- Trottoirband type IO1 - 0.10 x 0.30
- Straatgoot met kantblok type I6I 1 - 0.30 x 0.20
- Trottoirband type III - 0.20 x 0.30 (verzonken thv. voetgangersoversteek)
- Trottoirband type IE - 0.20 x 0.27 (thv inrit)
- 22 nieuwe bomen
- Armaturen op paal, type B (Lumo), 6.30m

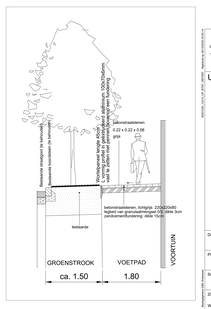

	STAD ANTWERPEN District Wijkp	Stadsontwikkeling / Ontwerp & Uitvoering Publieke Ruimte	
	Uitvoeringsplan	Oosterveldlaan (onderhoud voetpaden deel 1)	
		Oosterveldlaan	
		Bestaande en nieuwe toestand Grondplan	
Dossiernummer	SWOU/122715	Dienstchef/ontwerp	Johan Pieraerts
Plannummer	1/1	Leidend ambtenaar	Hakim Chadli
Schaal	1/200	Projectleider	Patrick Cuyvers
20/12/2020		Ontwerper	Doeschka Hordies
Wijziging 1		Ingenieur	---