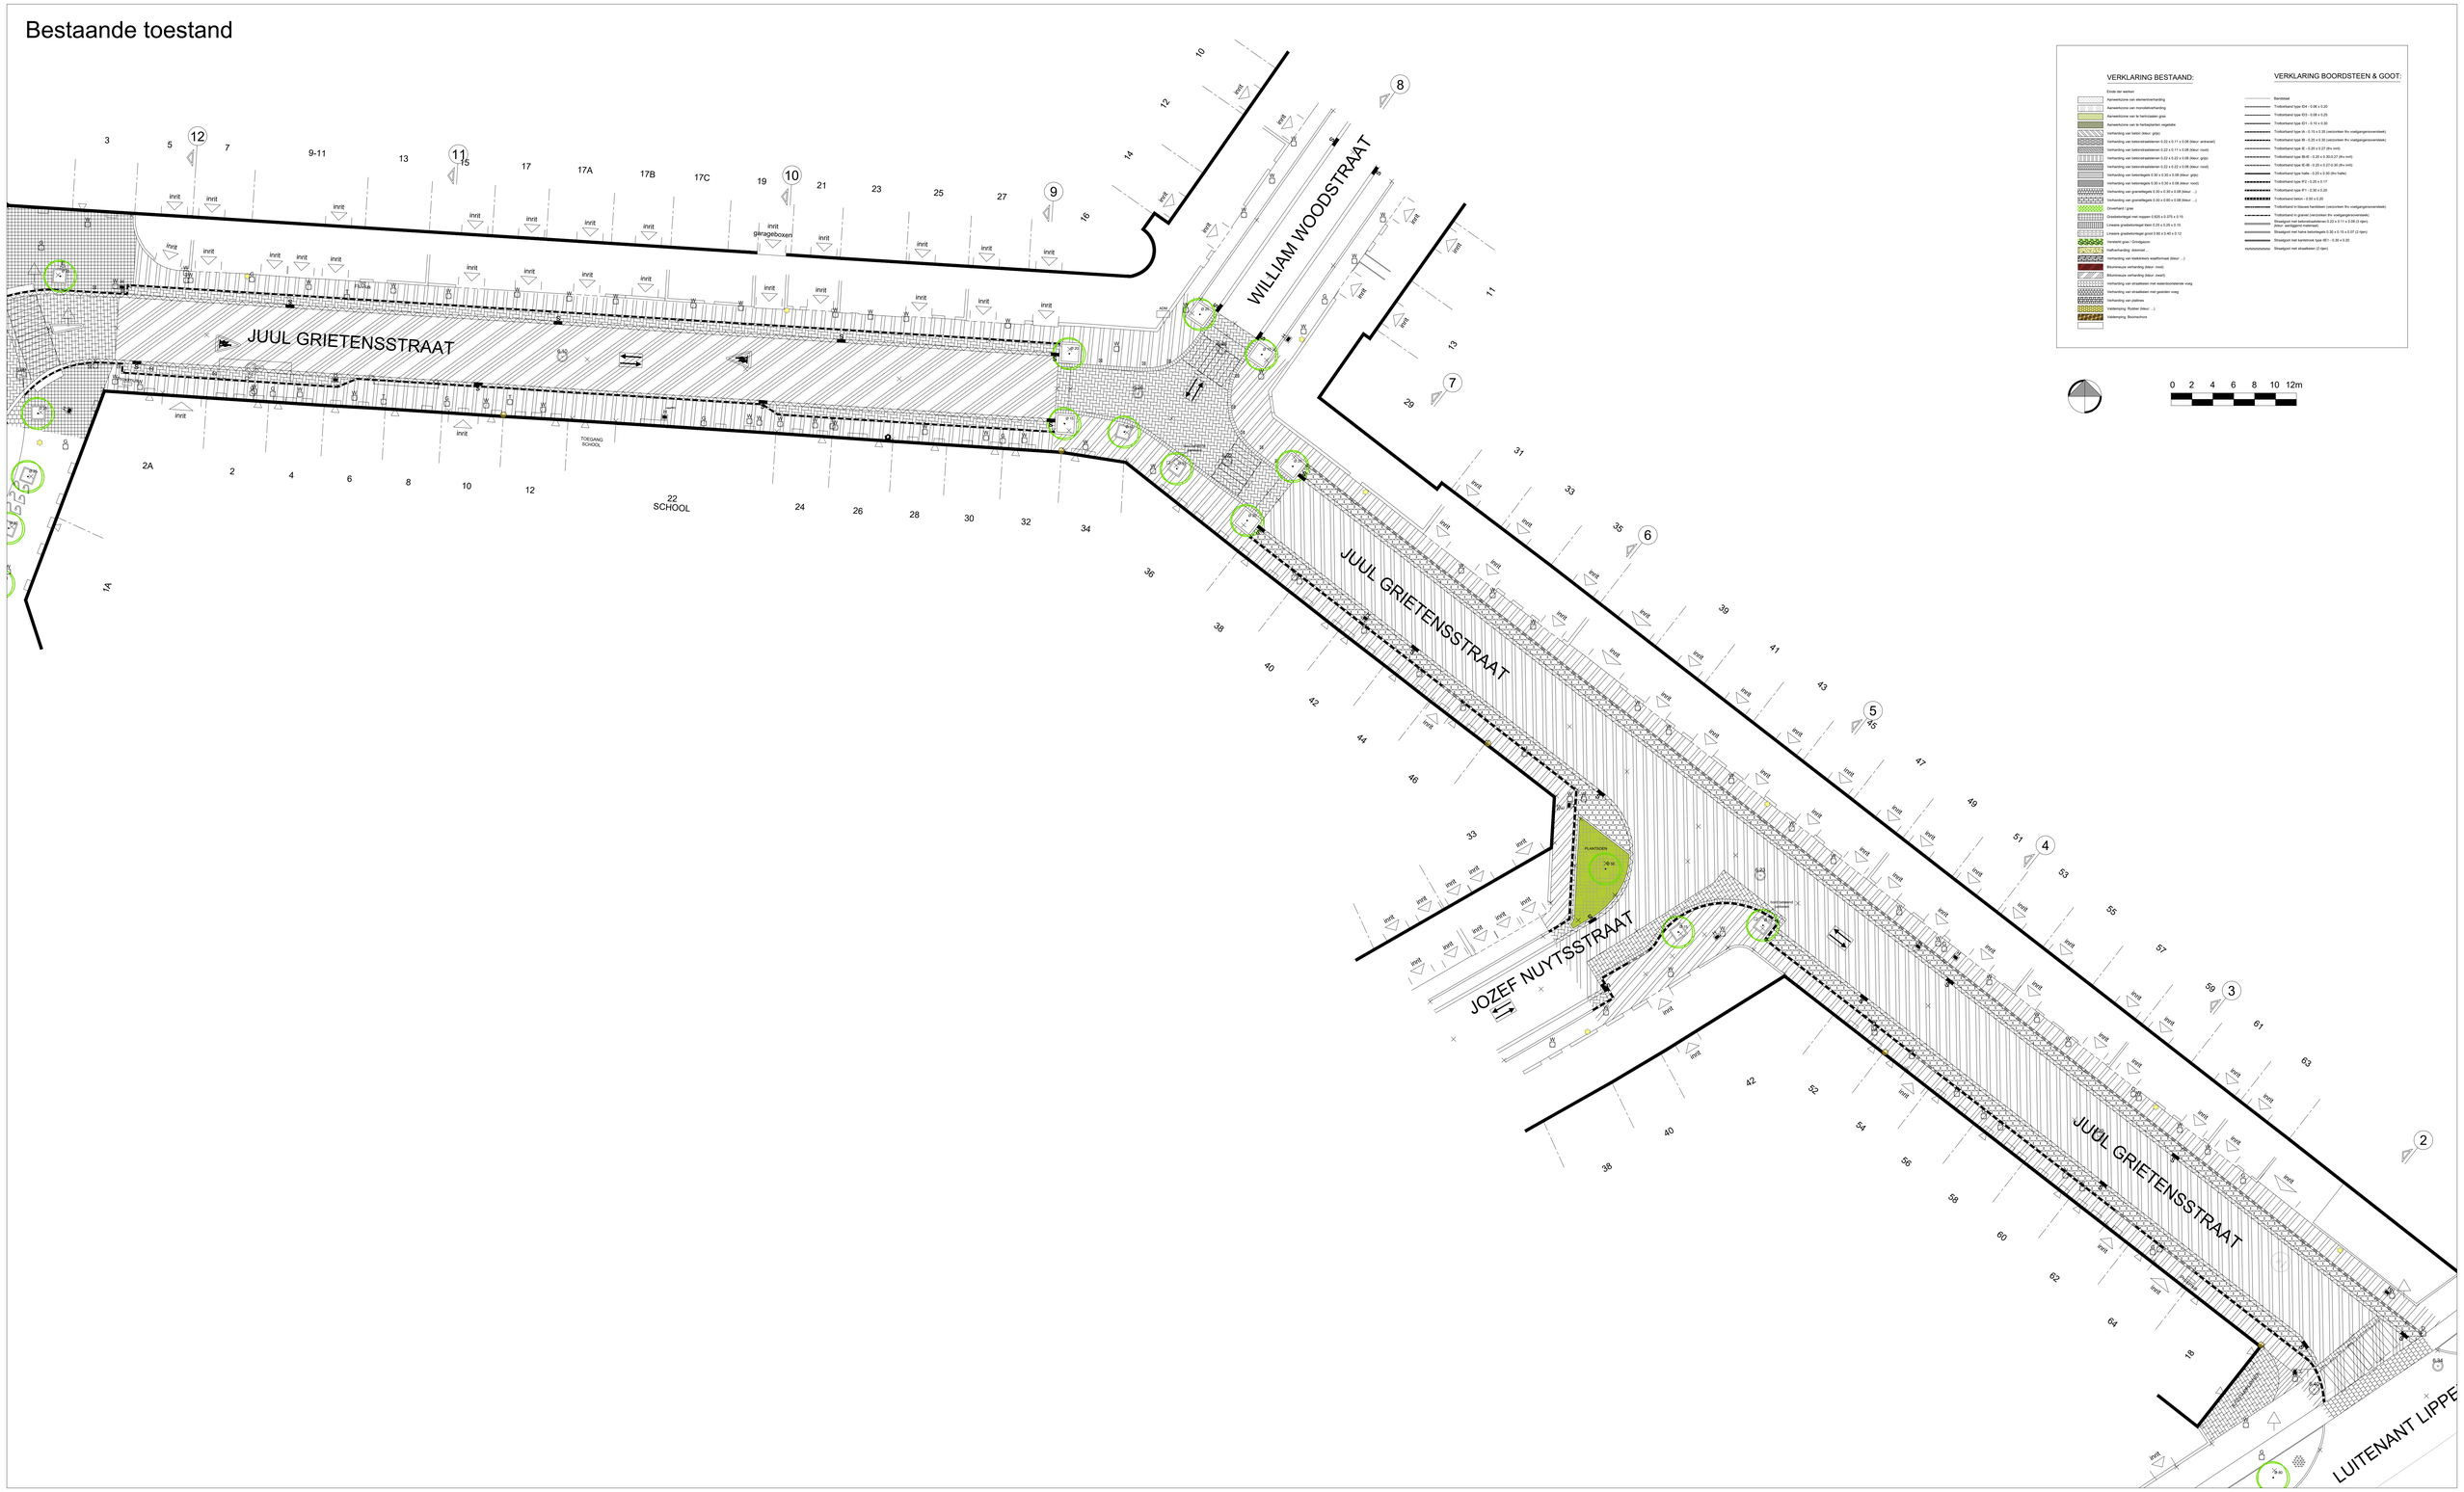Bestaande toestand