



Bestaande toestand

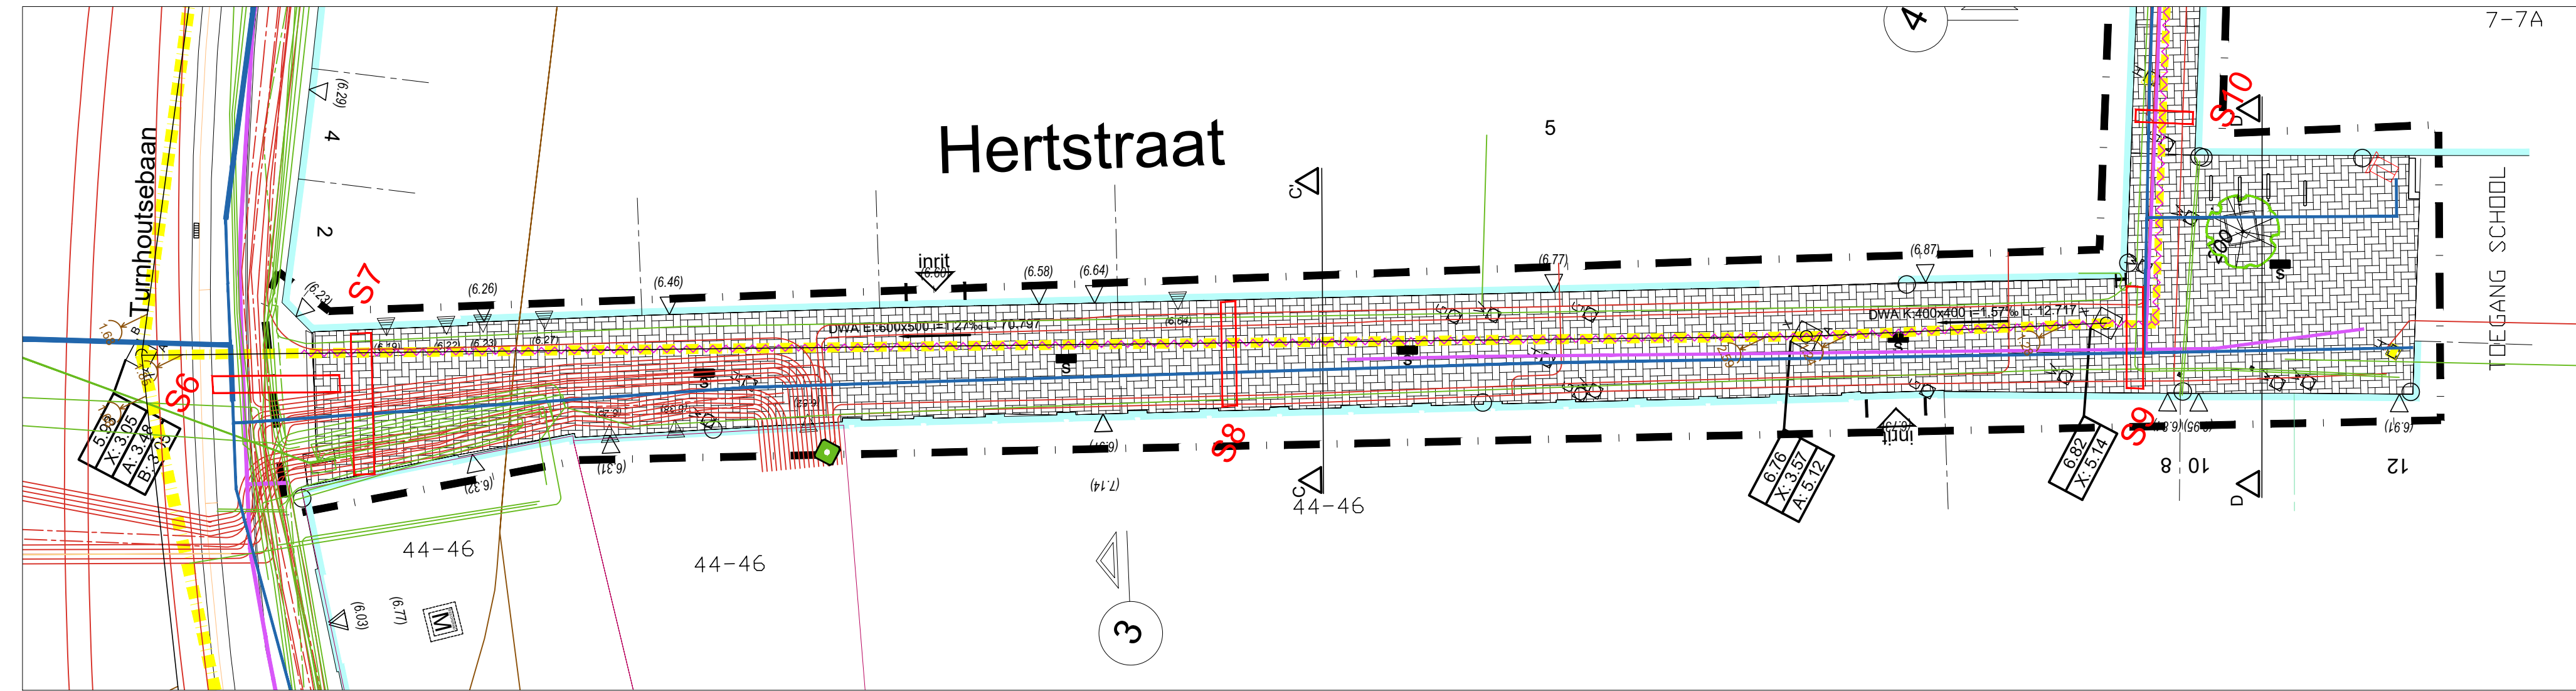

Nieuwe toestand

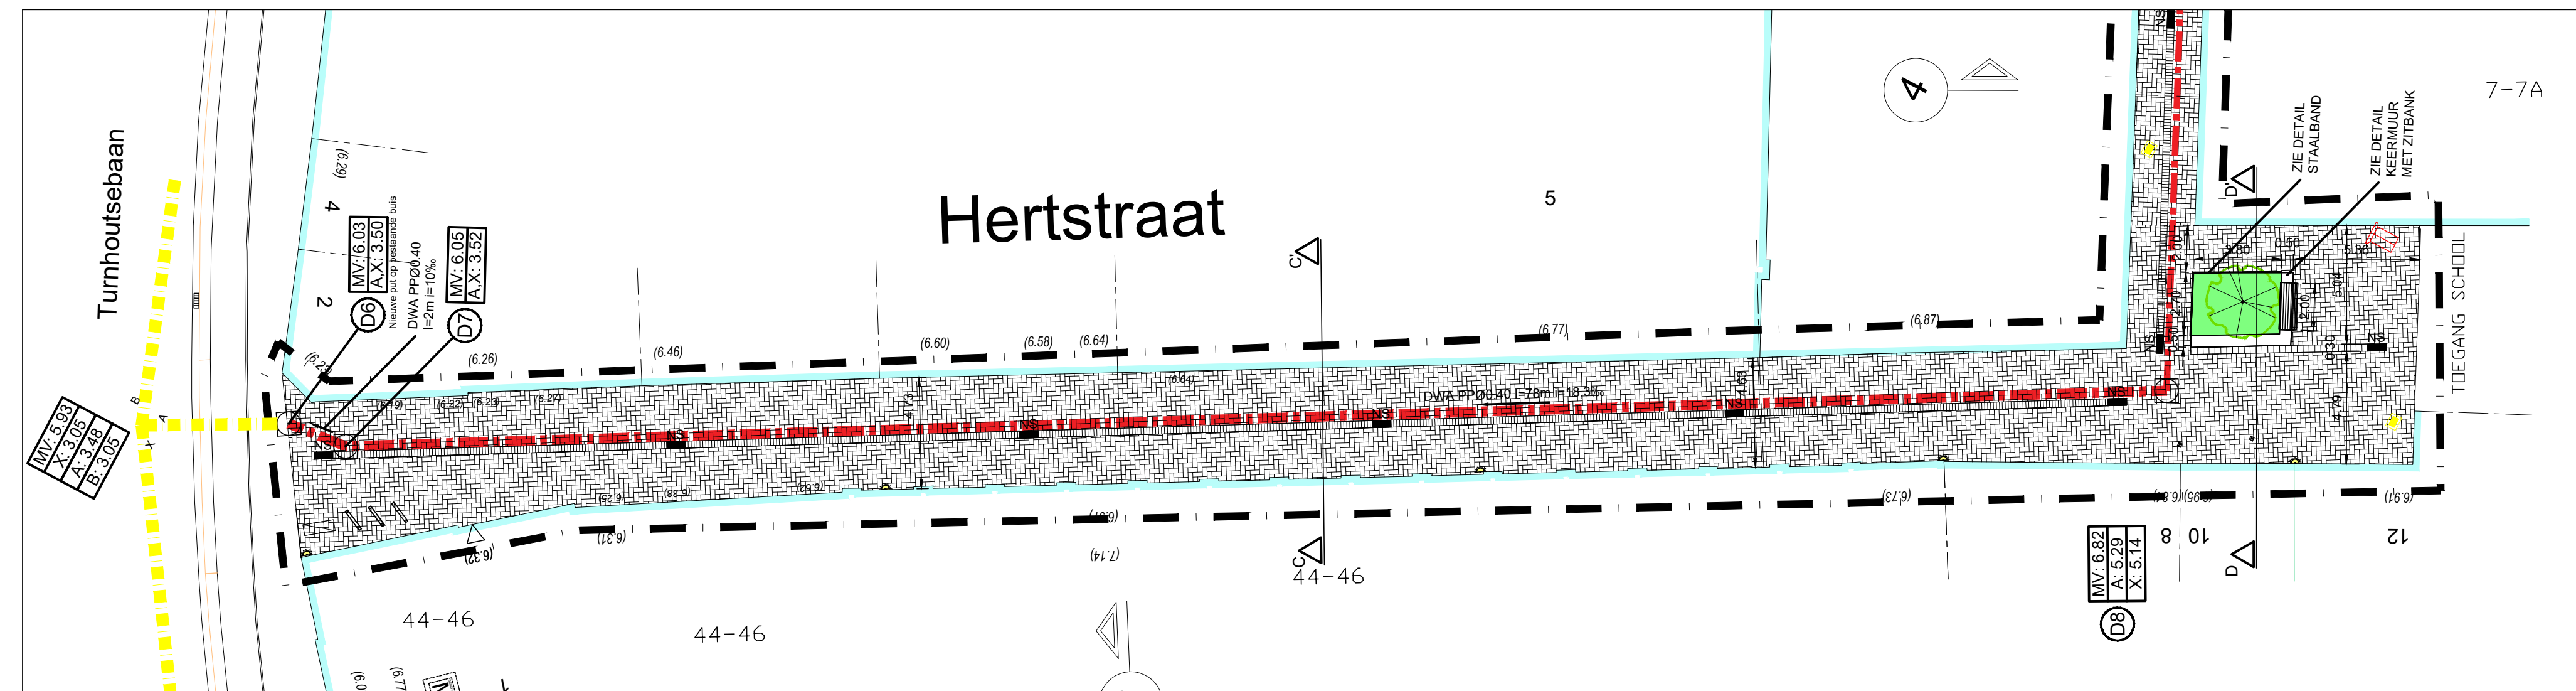

VERKLARING BESTAANDE TOESTAND : Kabels

- Riool: Water-Link: drinkwaterdistributie waterpipe disused
- Riool: Water-Link: drinkwaterdistributie waterpipe functional
- Riool: Water-Link: drinkwaterdistributie waterpipe projected
- Telenet: telecommunications pipe functional
- Proximus: telecommunications pipe functional
- Proximus: telecommunications pipe projected
- Proximus: telecommunicationselektronische communicatie cable functional
- Eandis: telecommunicationselektronische communicatie cable functional
- Eandis: oil Gas Chemicals aardgas Distributie Lage Druk OGC pipe functional
- Eandis: Electricity pipe functional
- Eandis: Electricity electriciteit distributie laagspanning cable functional
- Eandis: Electricity electriciteit distributie hoogspanning cable functional
- De Lijn: Electricity pipe functional
- De Lijn: Electricity pipe disused
- De Lijn: Electricity electriciteit distributie laagspanning cable functional
- AWEVE: SEWER Activity Complex functional


De Tracé's en maten welke eventueel op het plan voorkomen, zijn slechts aanduidingen van aard het opzoeken van de leidingen in de grond te vergemakkelijken. Het is inderdaad mogelijk dat ingevolge diverse oorzaken dit plan niet volledig met de werkelijkheid overeenstemt. Het is eveneens mogelijk dat zekere leidingen er niet op vermeld zijn, terwijl de aansluitingen dit in geen geval zijn.

VERKLARING BESTAANDE TOESTAND :

- Einde der werken
- Verharding van betonstraatstenen 0.22 x 0.11 (kleur: rood, grijs)
- Onverhard, gras
- Verharding van kleiklinkers
- Bitumineuze verharding (kleur: zwart)
- Boomschors
- halfverharding kiezel
- Groenbuffer met struiken en bomen
- Vaste paal (recuperen en herplaatsen)
- Bestaande boom
- Bestaande straatkolk
- Bestaande riolering
- Bestaande bank (op te breken)
- Buisvormige fietsenstalling (op te breken)
- Bovengrondse hydrant
- hydrant
- Boordsteen graniet 0.16
- Trottoirband type IA - 0.15 x 0.35
- Trottoirband type ID1 - 0.10 x 0.30 (Kleur: grijs)
- Straatgoot met kleiklinkers 0.204 x 0.101 x 0.05 (6 rijen) (kleur: antraciet)
- Straatgoot straatkei 2 rijen
- Bestaande verlichtingspaal
- Verkeersbord
- S-NR
- Sondering bestaande nutsleidingen in bijlage (zie ook coördinatieverslagen voor verplaatsing nutsleidingen tijdens uitvoering rioleringswerken)

VERKLARING NIEUWE TOESTAND :

- Einde der werken
- Verharding van kleiklinkers 0.204 x 0.101 x 0.050 (kleur: antraciet) in elleboogverband - loodrecht op de gevels
- Gras
- Bestaande boom
- Nieuwe straatkolk
- Bestaande straatkolk
- Nieuwe riool Droog weer afvoer diameter 0.25 - 0.40m
- Nieuwe riool Regenwater afvoer diameter 0.25 - 0.40 m
- Bestaande riolering
- Keerwand beton prefab met lineaire zitbank
- Standaard zitbank met leuning
- Standaard fietsenstalling SA/FS/01 (kleur: stadsgrijs)
- Trottoirband type ID4 - 0.06 x 0.20 (Kleur: grijs)
- Trottoirband type ID1 - 0.10 x 0.30
- Straatgoot met kleiklinkers 0.204 x 0.101 x 0.05 (6 rijen) (kleur: antraciet)
- Staalband rondom groenvak- 0.006 x 2.50
- Verlichting aan gevel (hoogte: 4m; type: Philips Mini Luma) (niet in deze aanmerking)
- Verlichting op paal (hoogte: 6m; type: Philips Mini Luma) (niet in deze aanmerking)
- Verlichting aan de gevel (hoogte: 6m; type: Philips Mini Luma) (niet in deze aanmerking)
- Verlichting op paal hoogte 4m type Metronomis
- Standaard paal SA/PA/01/01 (kleur: stadsgrijs) (type: vast en brekend)
- Standaard paal brekend SA/PA/01 (kleur: stadsgrijs)
- Verkeersbord

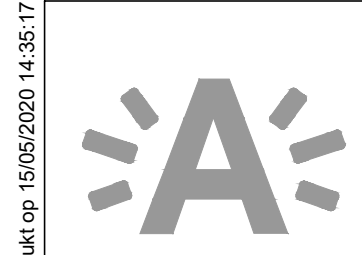

Uitvoeringsplan

STAD ANTWERPEN
District Deurne

Stadsontwikkeling / Ontwerp & Uitvoering Publieke Ruimte

Deurne Dorp Zuid: Grapheusstraat, Hertstraat
Stalinsstraat & Koraalplaats

Hertsstraat

Bestaande en nieuwe toestand
Grondplan



Dossiernummer	SWOU10553	Diensthof ontwerp	Johan Pieraerts
Plannummer	1/4	Leidend ambtenaar	Hakim Chadli
Schaal	1/200	Projectleider	Els Proost
08/05/2019		Ontwerper	Paule O'Kelly de Galway
Wijziging 1		Ingenieur	Bart Tuerlinckx

20200607_10553_UP_BT_NT_RO_NUTS_DEF_Algemnat op: 15/05/2020 14:35:17

Basisgegevens GBK Antwerpen