



Typeprofiel A - A'

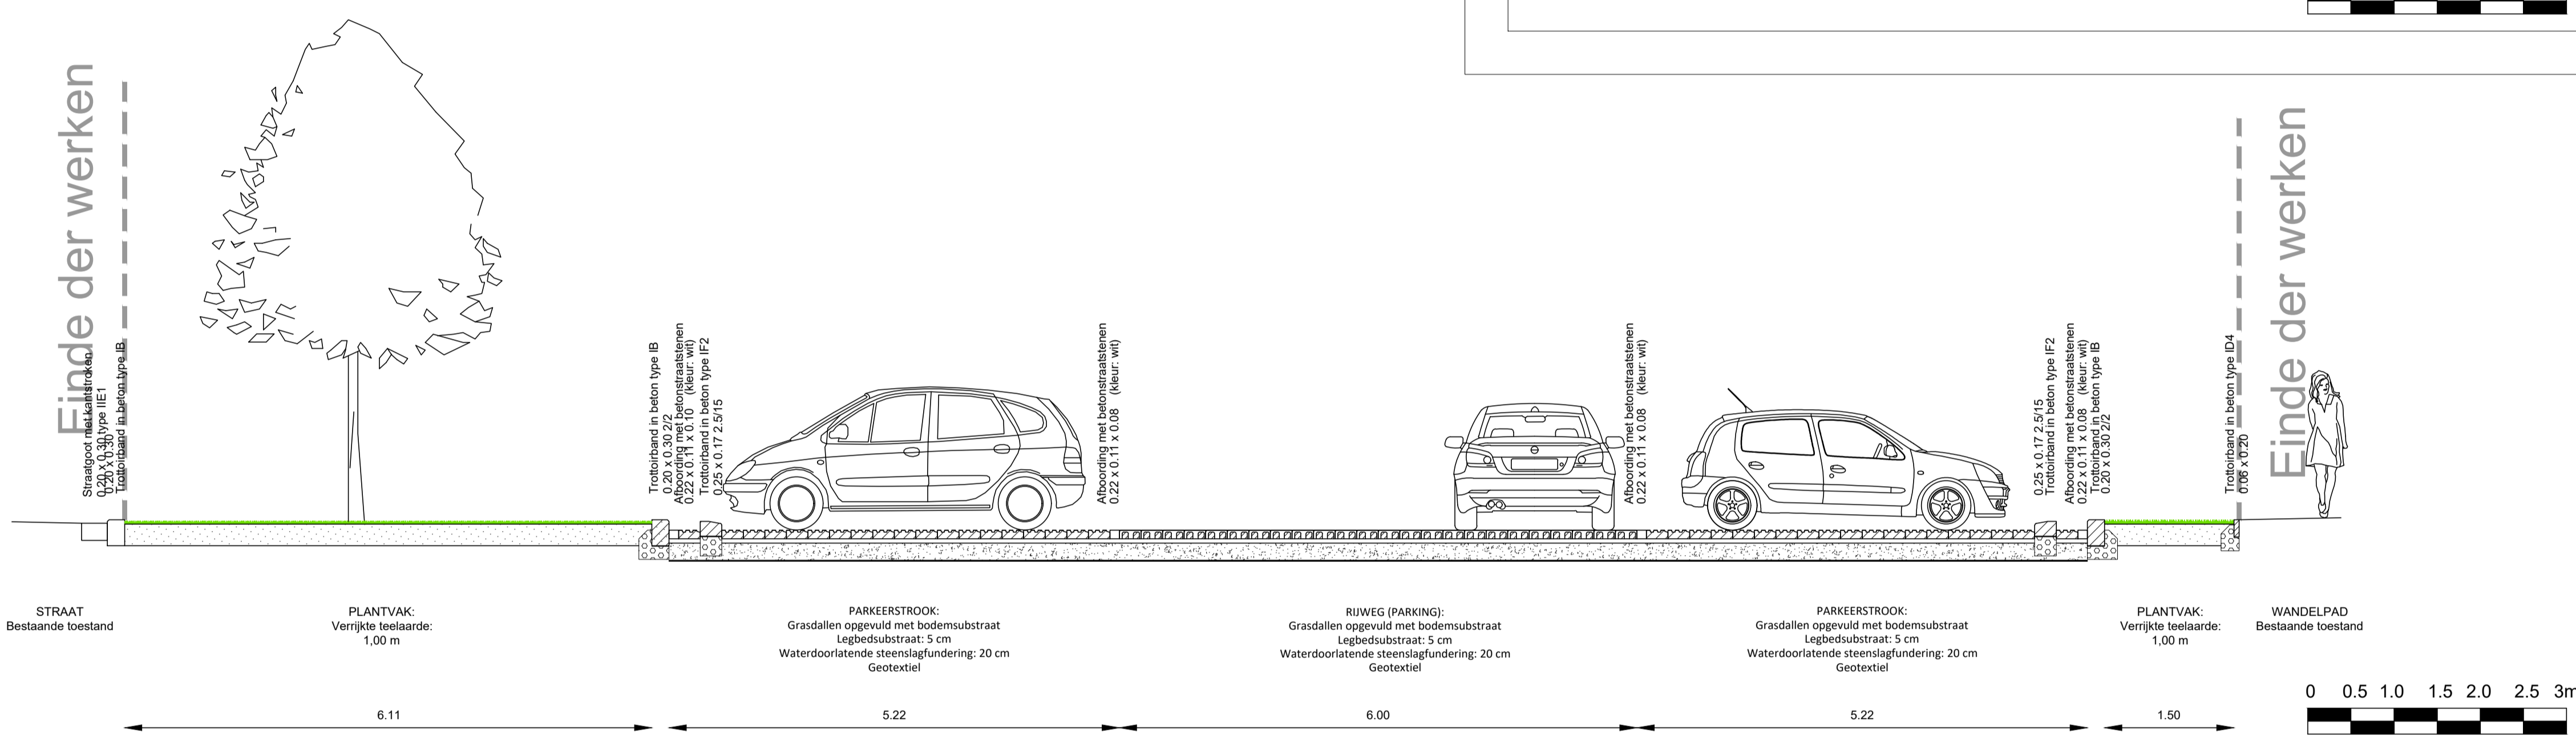


Detail: parkeervakken in betongrassdalen

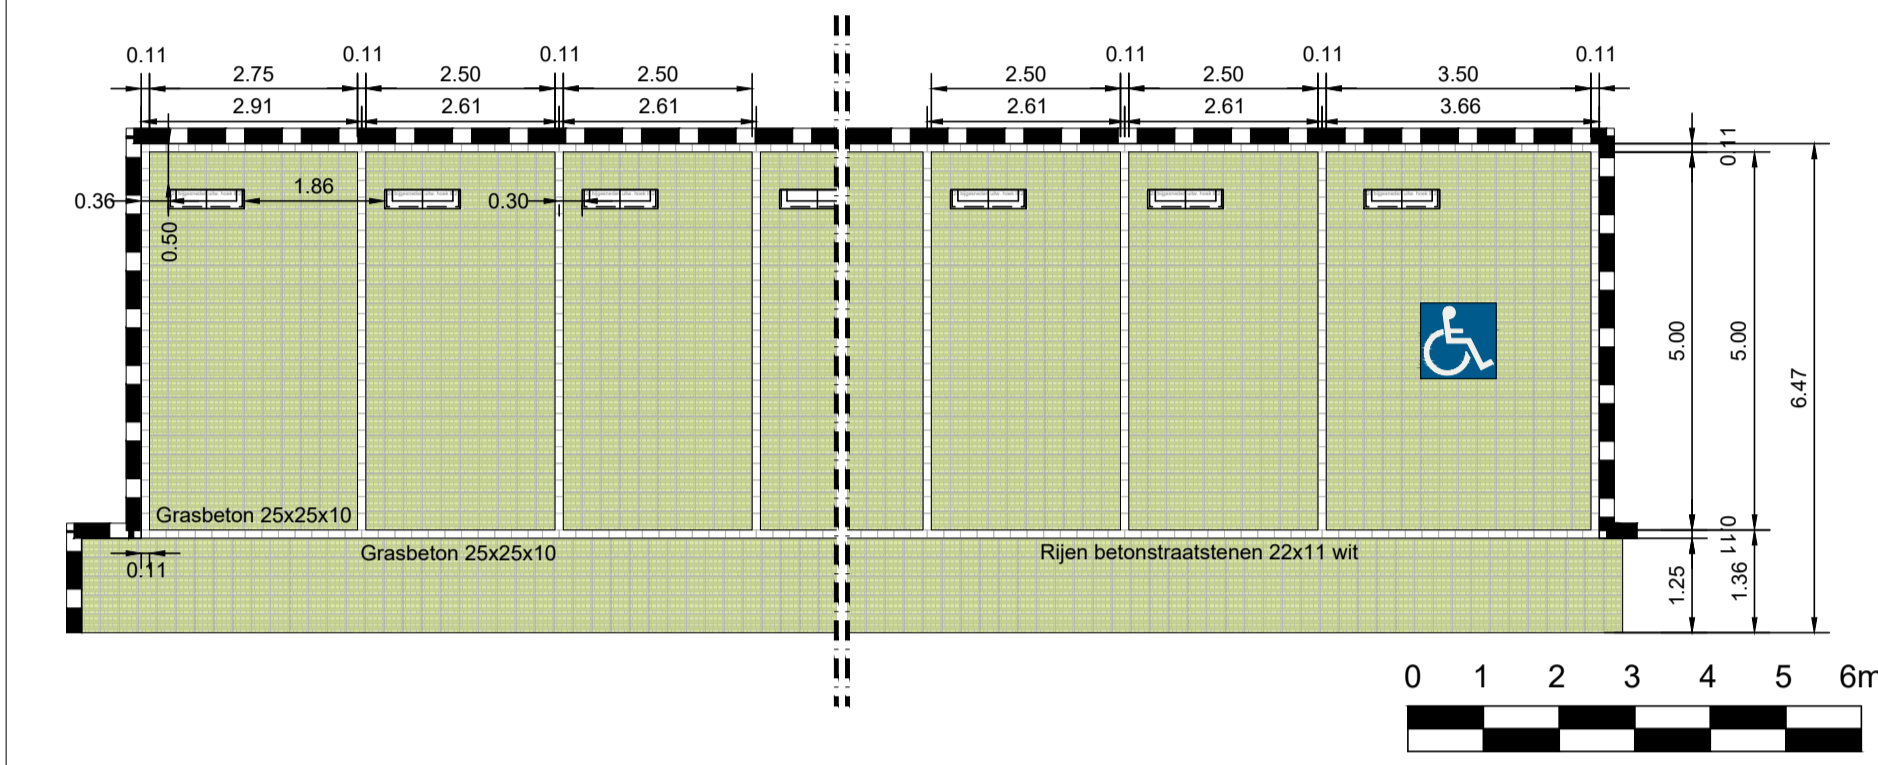

VERKLARING :

- Einde der werken
- Rooilijn
- [Grid pattern] Verharding van betonstraatstenen 0.22 x 0.11 x 0.08 (kleur: antraciet)
- [Dotted pattern] Verharding van betonstraatstenen 0.22 x 0.11 x 0.08 (kleur: rood)
- [Horizontal lines] Verharding van betonstraatstenen 0.22 x 0.22 x 0.08 (kleur: grijs)
- [Diagonal lines] Bitumineuze verharding (kleur: zwart)
- [Cross-hatch] Verharding van straatkeien met waterdoorlatende voeg
- [Vertical lines] Verharding van straatkeien met gesloten voeg
- [Green with dots] Onverhard / teelaarde ingezaaid met gras (beheer: intensief)
- [Green with horizontal lines] Onverhard / teelaarde voorzien van beplanting
- [Green with vertical lines] Lineaire grasbetontegel klein 0.25 x 0.25 x 0.10
- Trottoirband type ID4 - 0.06 x 0.20
- Trottoirband type ID1 - 0.10 x 0.30
- Trottoirband type IB - 0.20 x 0.30 (verzonken thv voetgangersoversteek)
- Trottoirband type IF2 - 0.25 x 0.17
- [Zebra lines] Zebra: gekleefd / geschilderd
- [Sinus symbol] Sinus 240: verharding van betonstraatstenen 0.22 x 0.11 x 0.08 (kleur: wit)
- [Square symbol] Bestaande straatkolk: te behouden
- [Square symbol] Bestaande inspectieput
- [Tree symbol] Bestaande boom
- [Tree symbol] Te rooien boom
- [Tree symbol] Nieuwe small boom: Cornus mas
- [Tree symbol] Nieuwe toekomstboom: Acer pseudoplatanus
- [Tree symbol] Nieuwe toekomstboom: Ulmus laevis
- [Light pole symbol] Bestaande verlichtingspaal
- [Light pole symbol] Nieuwe verlichtingspaal

Bestaande toestand

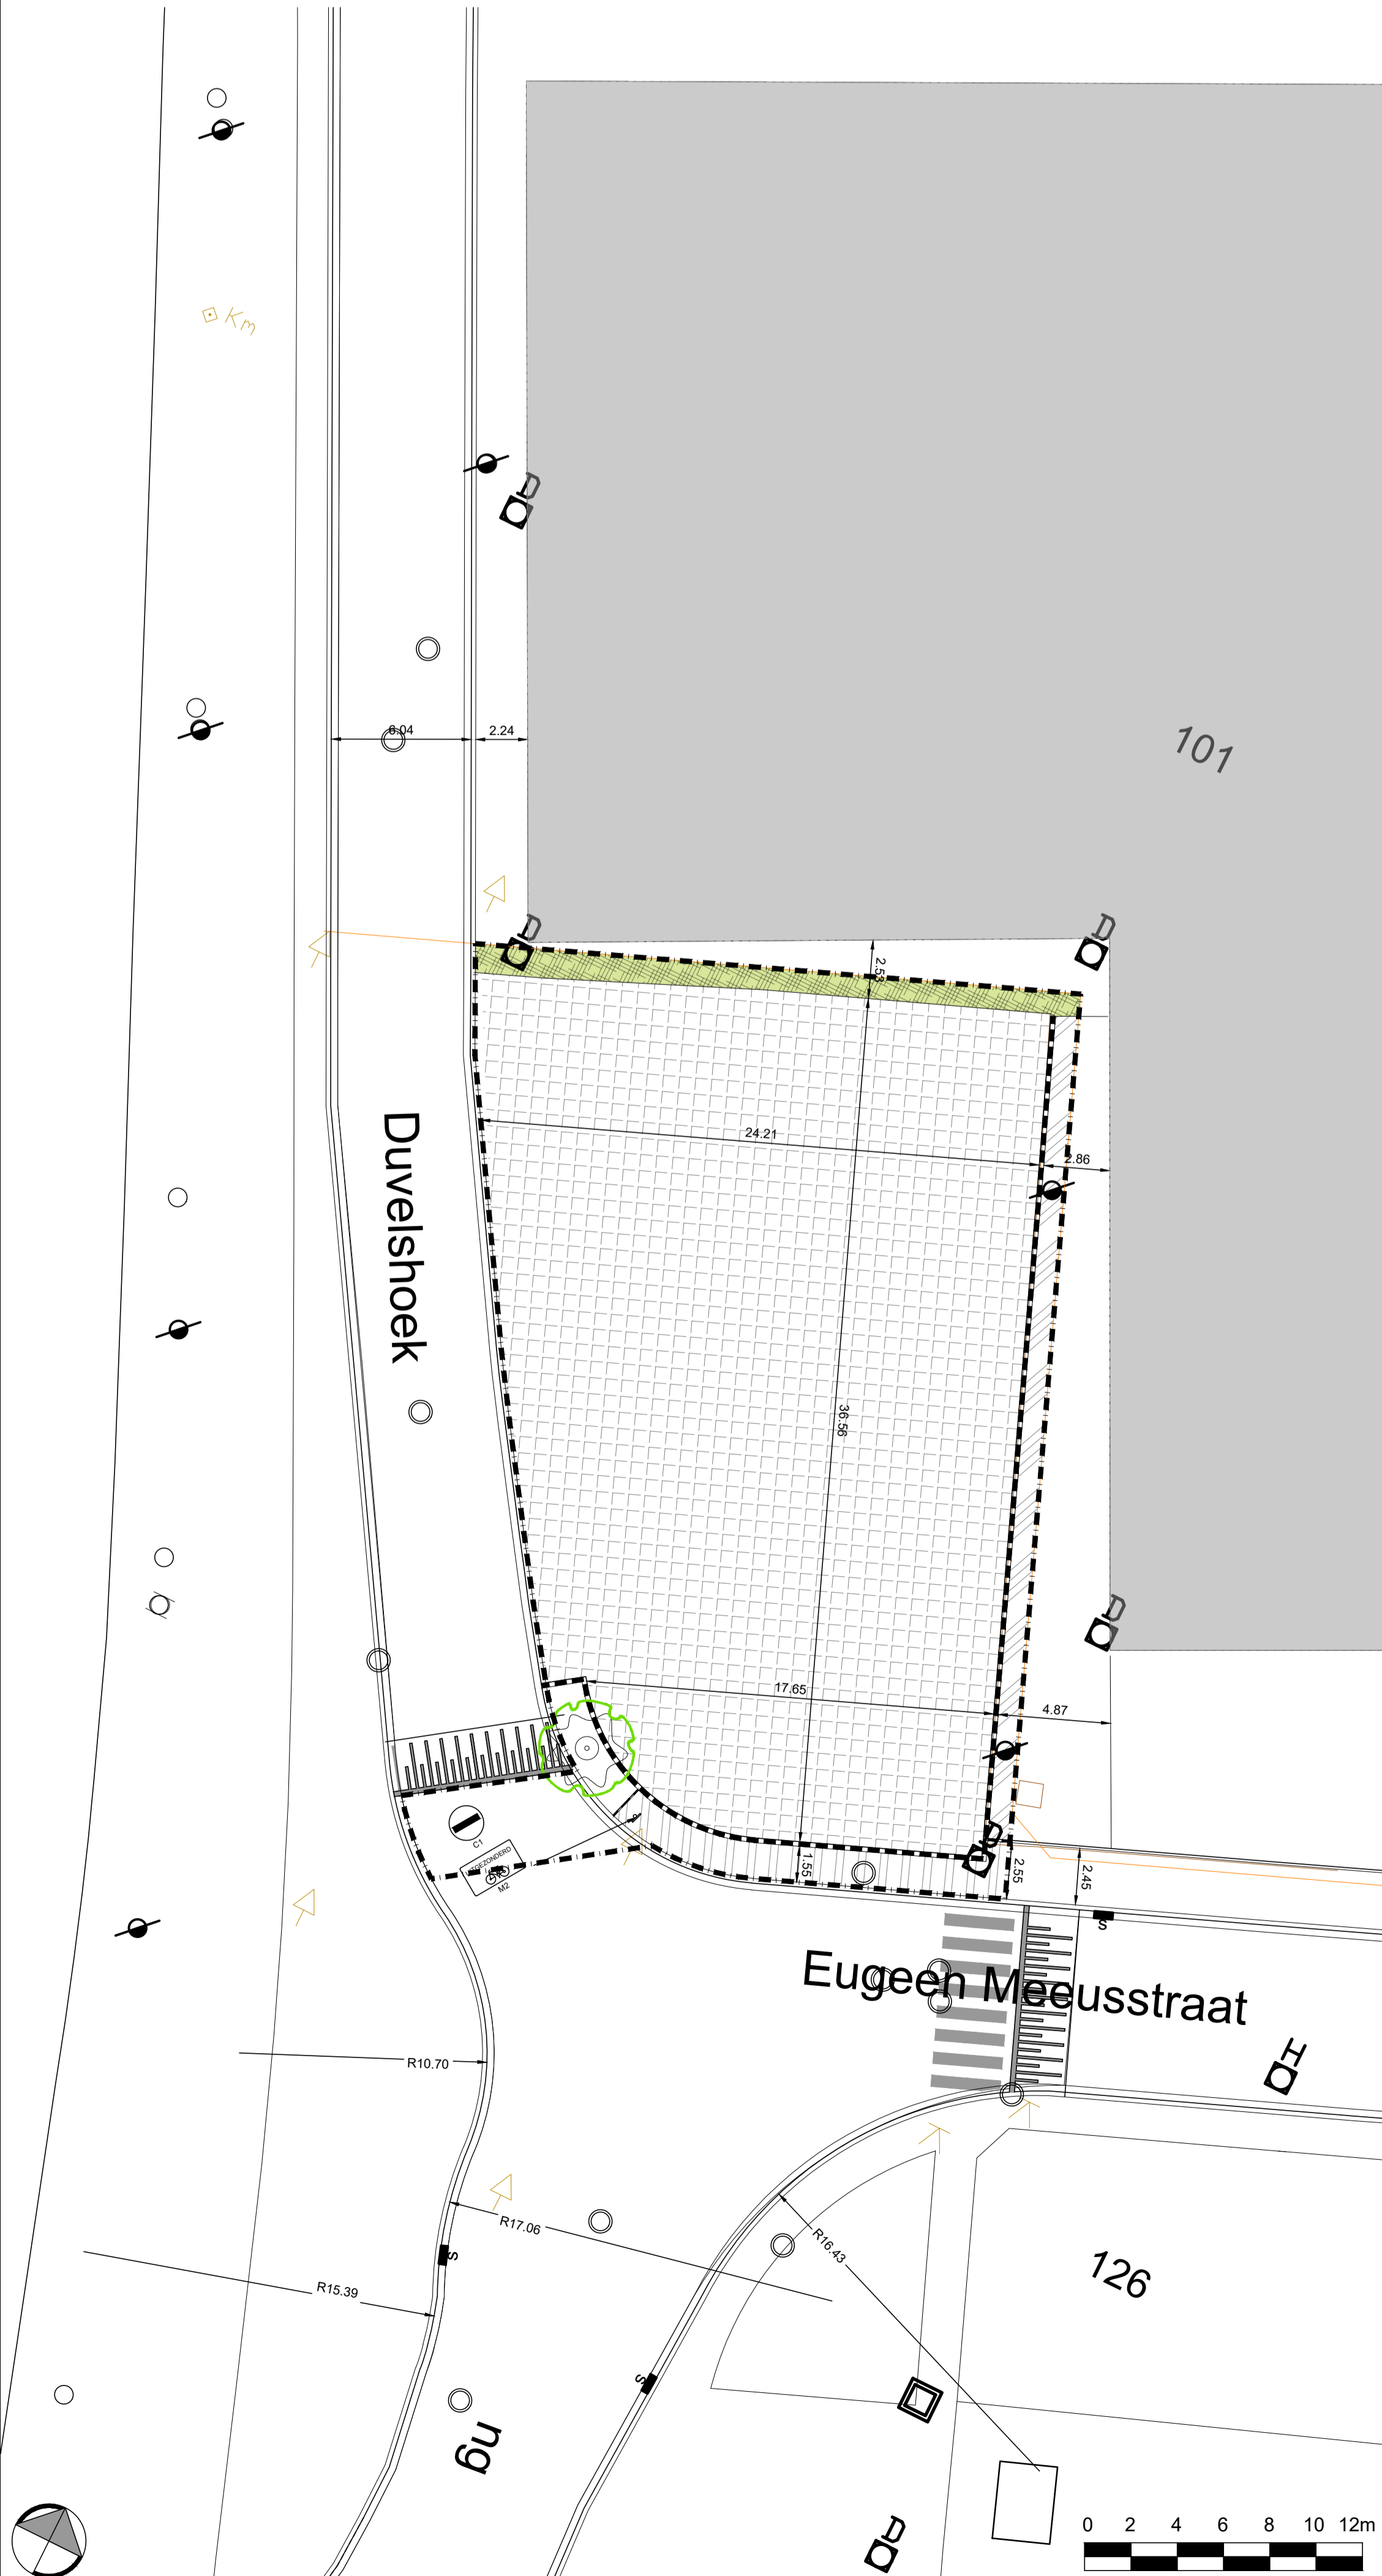

Nieuwe toestand



Wijziging Nummer: Datum: Aard van wijziging: Opmaak bestaande toestand met nutsleidingen (tekenaar)

Boombalans			
Aantal bestaande bomen	Aantal te rooien bomen	Aantal nieuwe bomen	Verschil
1	1	4	3

Parkeerbalans			
Type parkeerplaatsen	Aantal parkeerplaatsen bestaande toestand	Aantal parkeerplaatsen nieuwe toestand	Verschil
auto's		22 + 1 mtv	
fietsen			


STAD ANTWERPEN
District Merkssem
Stadsontwikkeling / Ontwerp & Uitvoering Publieke Ruimte

Definitief ontwerp
Duvelshoek, Eugeen Meeusstraat

SWOU12238 Duvelshoek, Eugeen Meeusstraat

Bestaande en nieuwe toestand
Grondplan

LIGGINGSTEKENING

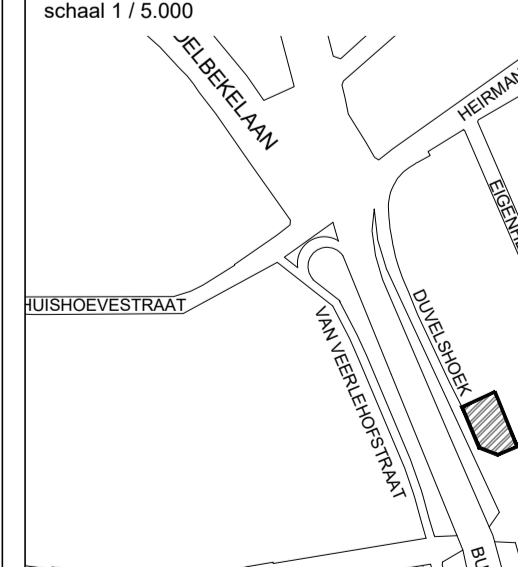

Dossiernummer SWOU12238
Diensthoofd ontwerp Johan Piersaerts

Plannummer 1/1
Leidend ambtenaar Hakim Chadli

Schaal 1/200
Projectleider Lindsey Pauwels

07/02/2022
Ontwerper Steven Aelbrecht

Wijziging 1
Ingenieur Thomas Van Orden