
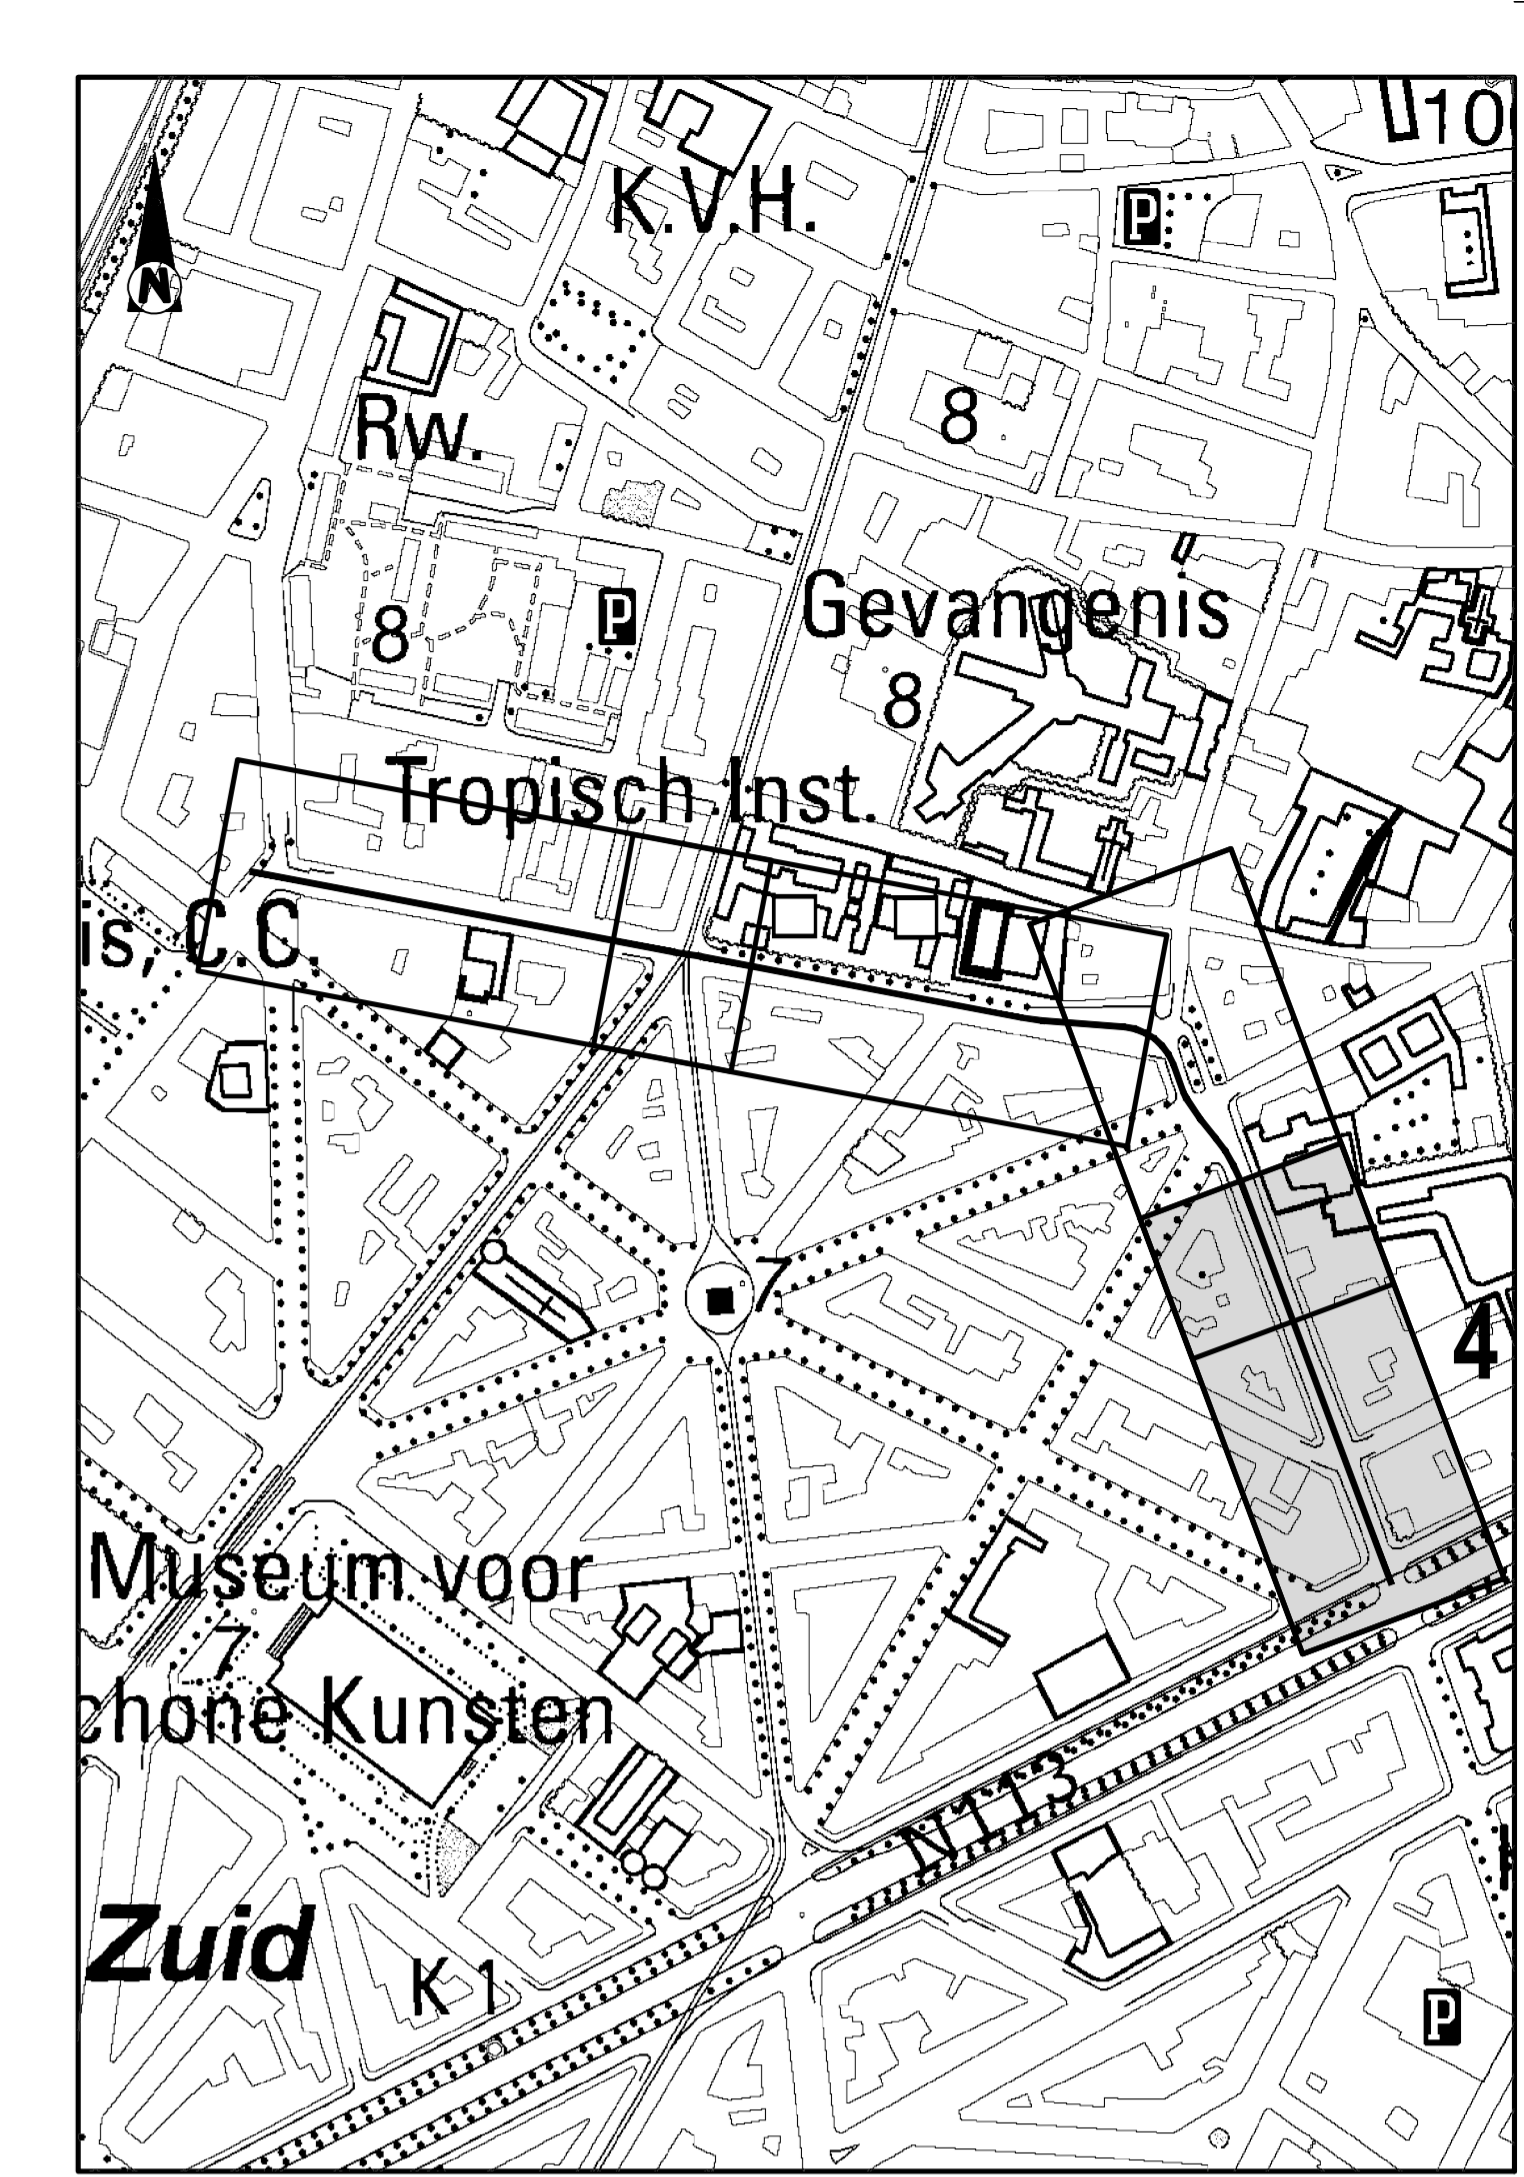


LEGENDE WEGENIS

- Asphaltbetonverharding
- Parkeerstrook / middengeleider in kassei
- Parkeerplaats in kassei, voor mensen met een handicap
- Verharding in gezaagde kassei, ingewassen met mortel
- Betonstraatsloten 220x110x100mm - antraciet
- Fietspad in rood-bruine asfaltbetonverharding
- Fietsuggestestrook in grijze asfaltbetonverharding
- Betonstraatsloten met uitgewassen deklaag van 70% natuurgranulaten, 300x300x80 mm
- Betonstraatsloten met uitgewassen deklaag van 70% natuurgranulaten, 400x200x100 mm
- Grasbetontegels 600x400x30 mm
- Grasbetontegels 250x250x100 mm
- Vaste aanplant
- Nieuwe boom + boombeugel + plantvak (met onderbeplanting) met omringd door betonstraatsloten met uitgewassen deklaag van 70% natuurgranulaten, 3200x200x80 mm en door boordsteen IB
- Plantvak (met onderbeplanting) omringd door boordsteen D4
- Plantvak (met onderbeplanting) omringd door stalen kantopsluiting
- 2de maaiveld
- skeletbodem
- boombanker

PARKEERBALANS

Kronenburgstraat: bestaande: 74 pp
 nieuw: 56 pp
 Kasteelpleinstraat: bestaande: 26 pp
 nieuw: 33 pp
 Totaal: bestaande: 100 pp
 nieuw: 99 pp

 

Opdrachtgevers

STAD Antwerpen Aquafin nv

Stad Antwerpen Aquafin nv

Gezien & goedgekeurd door: Gezien & goedgekeurd door

Project

Antwerpen - district Antwerpen
 MLO Kasteelpleinstraat - Kronenburgstraat
 R13A252
 ONTWERP

Studiebureau

ARCADIS Design & Consultancy

Machinoplaats 101
 2000 Antwerpen
 Tel: +32 3 266 51 00
 Fax: +32 3 266 51 01
 info@arcadisbelgium.be - www.arcadis.com

Index	Datum	Omschrijving	Geek.	Nagelz.	Projectmanager
					WHE
					Schaal 1/200
					Formaat 1,00 m ²
F	30-11-2018	Definitief ontwerp COD 10-12-2018	TJA	WHE	Projectnr. BE0115000992
E	10-10-2018	Interimdefinitief ontwerp	TJA	WHE	
D	10-06-2018	Voorontwerp uitgewassen op advies COD juli 2018	TJA	WHE	Volgnummer
C	22-06-2018	Voorontwerp op basis van gepubliceerd projectplan (stad 2018)	TJA	WHE	
B	25-06-2017	Voorontwerp op basis van gepubliceerd projectplan (SC, stad 2017)	RSP	WHE	Geordindiente
A	13-03-2017	Voorontwerp voor COD april 2017	RSP	WHE	Coördinator

Bestandslocatie: C:\Users\pawel\Documents\130318\Antwerpen_Kasteelpleinstraat\130318\Antwerpen_Kasteelpleinstraat\130318\Antwerpen_Kasteelpleinstraat\F2.dwg
 Afdrukdatum: 13-11-2018 14:18:18

ONTWERPPLAN WEGENIS DEEL 4
 KASTEELPLEINSTRAT

8.4/4
 OD F2