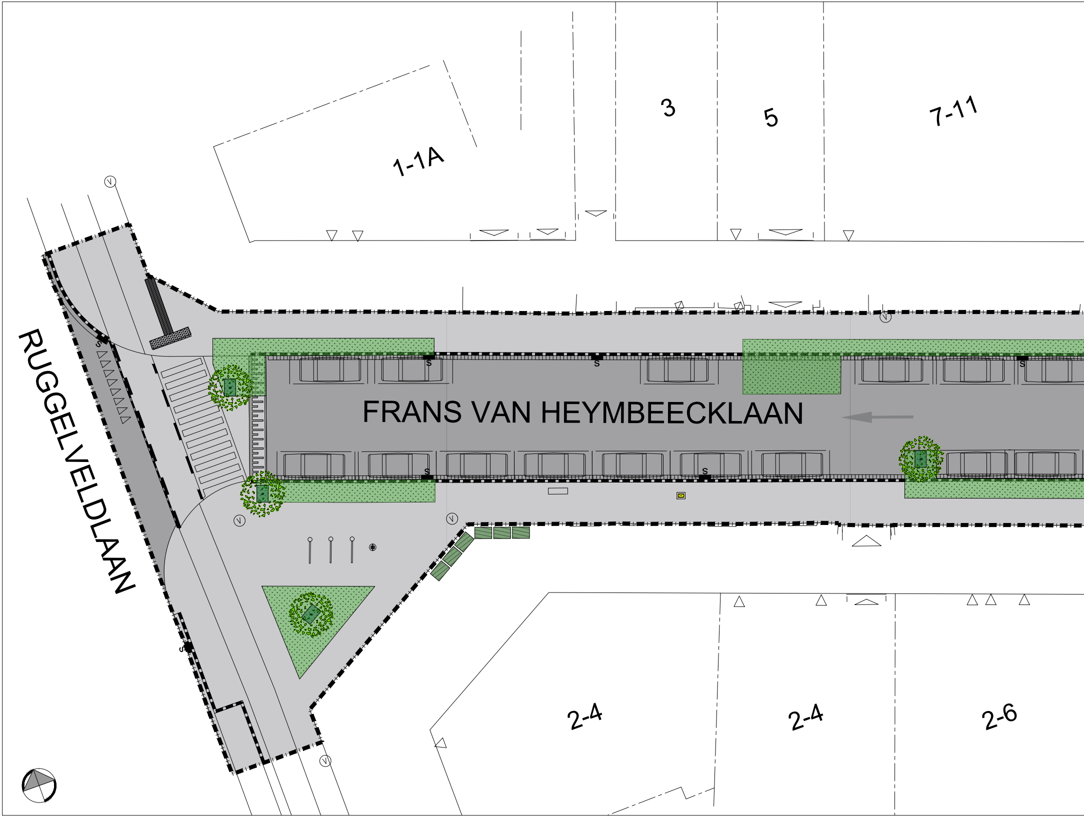
3
5
7-11
1-1A
RUGGELVELDLAAN
FRANS VAN HEYMBEECKLAAN
2-4
2-4
2-6

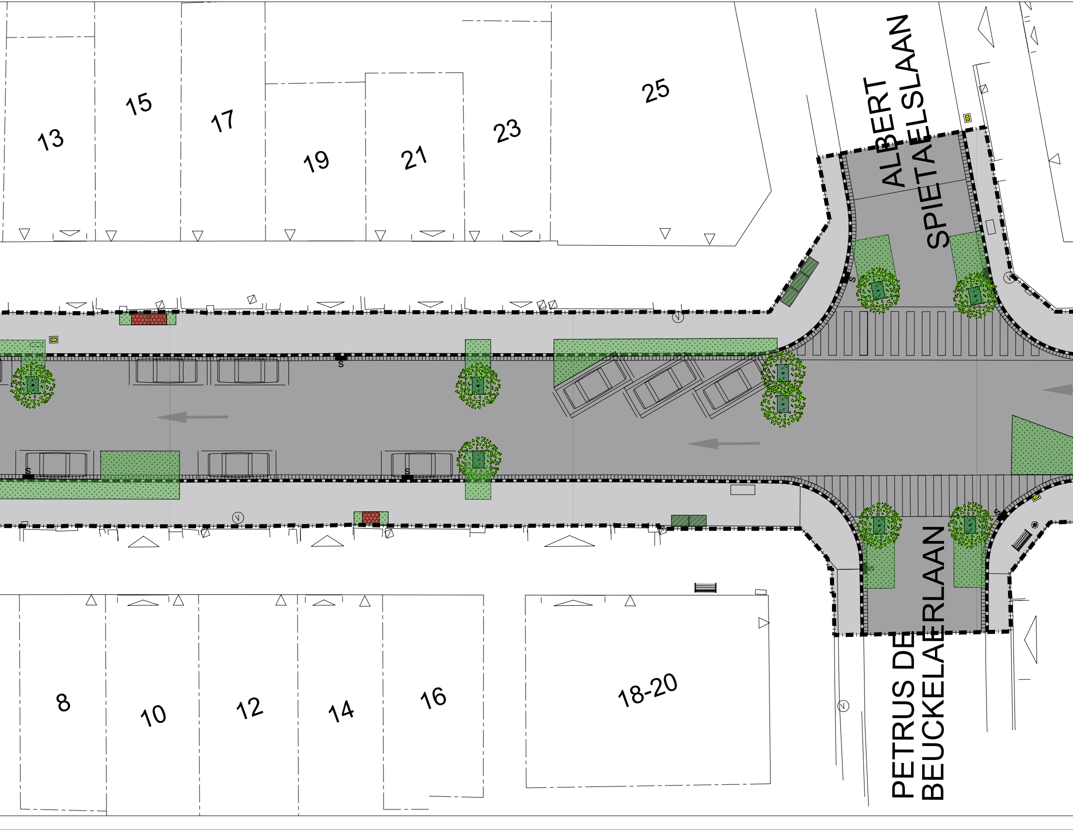
13
15
17
19
21
23
25
ALBERT SPIETAELSLAAN
8
10
12
14
16
18-20
PETRUS DE BEUCKELAERLAAN
S
S
S
S
S
S

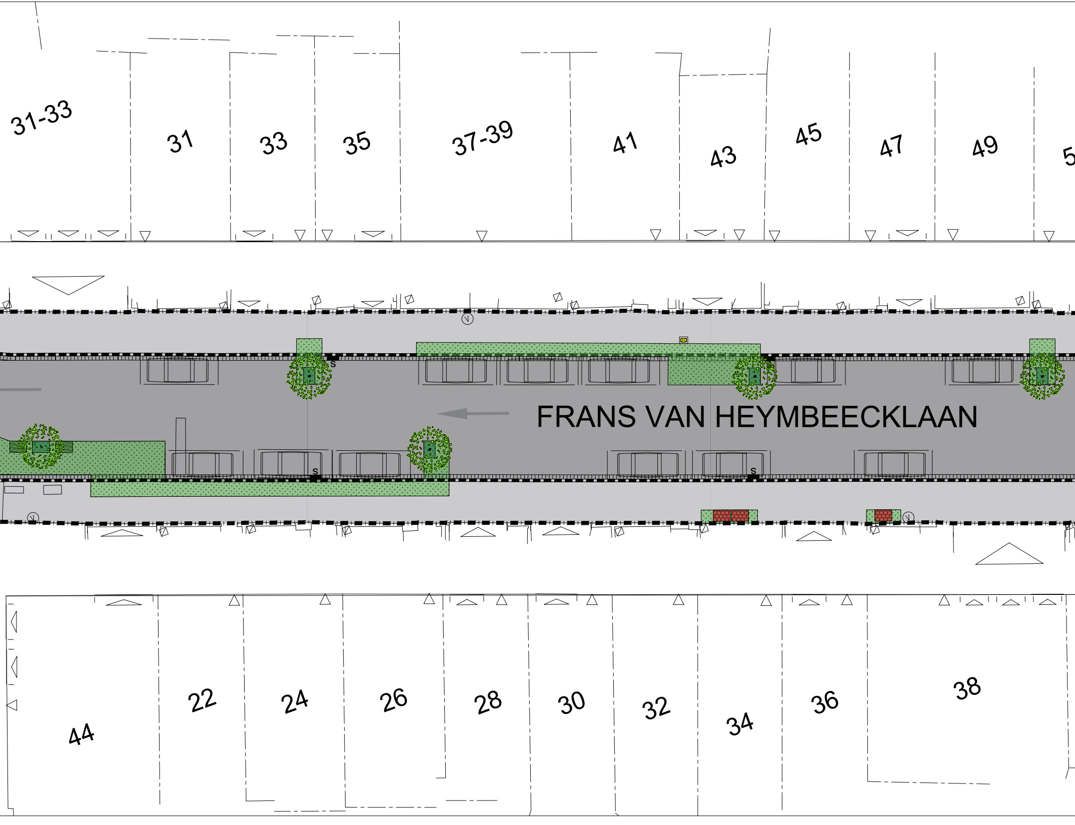
31-33
31
33
35
37-39
41
43
45
47
49
FRANS VAN HEYMBEECKLAAN
S
S
S
44
22
24
26
28
30
32
34
36
38

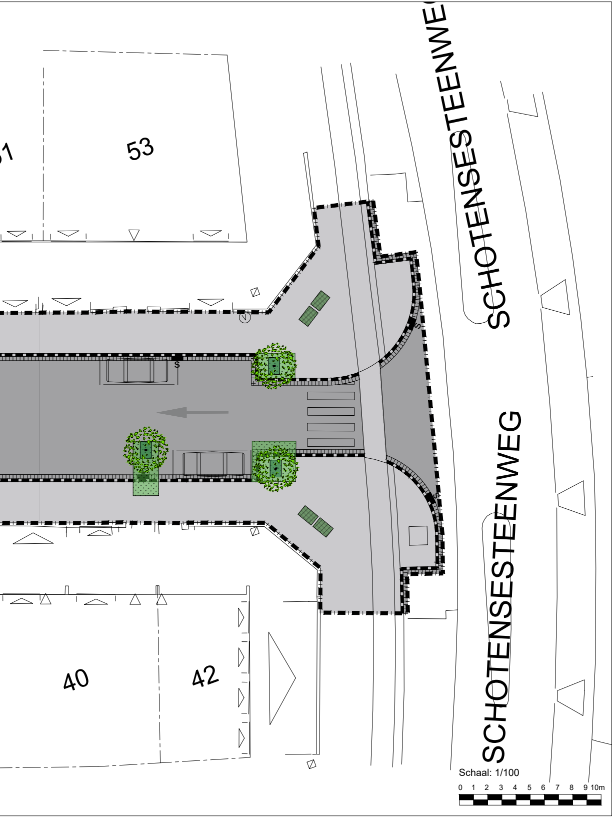
53
40
42
SCHOTENSESTEENWEG
SCHOTENSESTEENWEG
S
S
S
S
Schaal: 1/100
0 1 2 3 4 5 6 7 8 9 10m

VERKLARING :

- Einde der werken
- Trottoirband type ID1 - 0.10 x 0.30
- Trottoirband type IB - 0.20 x 0.30 (verzonken thv voetgangersoversteek)
- Straatgoot met halve betontegels 0.30 x 0.15 x 0.07 (2 rijen)
- Bestaande straatkolk
- Oprit / garage
- Voordeur
- Rijrichting
- Kunstgrasmatten
- Plantbak voor vaste planten
- Bloemenbak
- Plantbak voor bomen
- Boom
- Parkeerplaats

20210727_12448_PD_BT_NT Afgedrukt op 9/08/2021 13:19:28

STAD ANTWERPEN
District Deurne

Stadsontwikkeling / Ontwerp & Uitvoering Publieke Ruimte

Proefopstelling

Frans Van Heymbeecklaan

Vergroening, in samenwerking met GruunRant VZW

Bestaande en nieuwe toestand
Grondplan

Dossiernummer	SWOU12448	Diensthoofd ontwerp	Johan Pieraerts
Plannummer	1/1	Leidend ambtenaar	Hakim Chadli
Schaal	1/100	Projectleider	Els Proost
09/08/2021		Ontwerper	Steven Aelbrecht
Wijziging 1		Ingenieur	Bart Tuerlinckx

Basisgegevens GBK Antwerpen