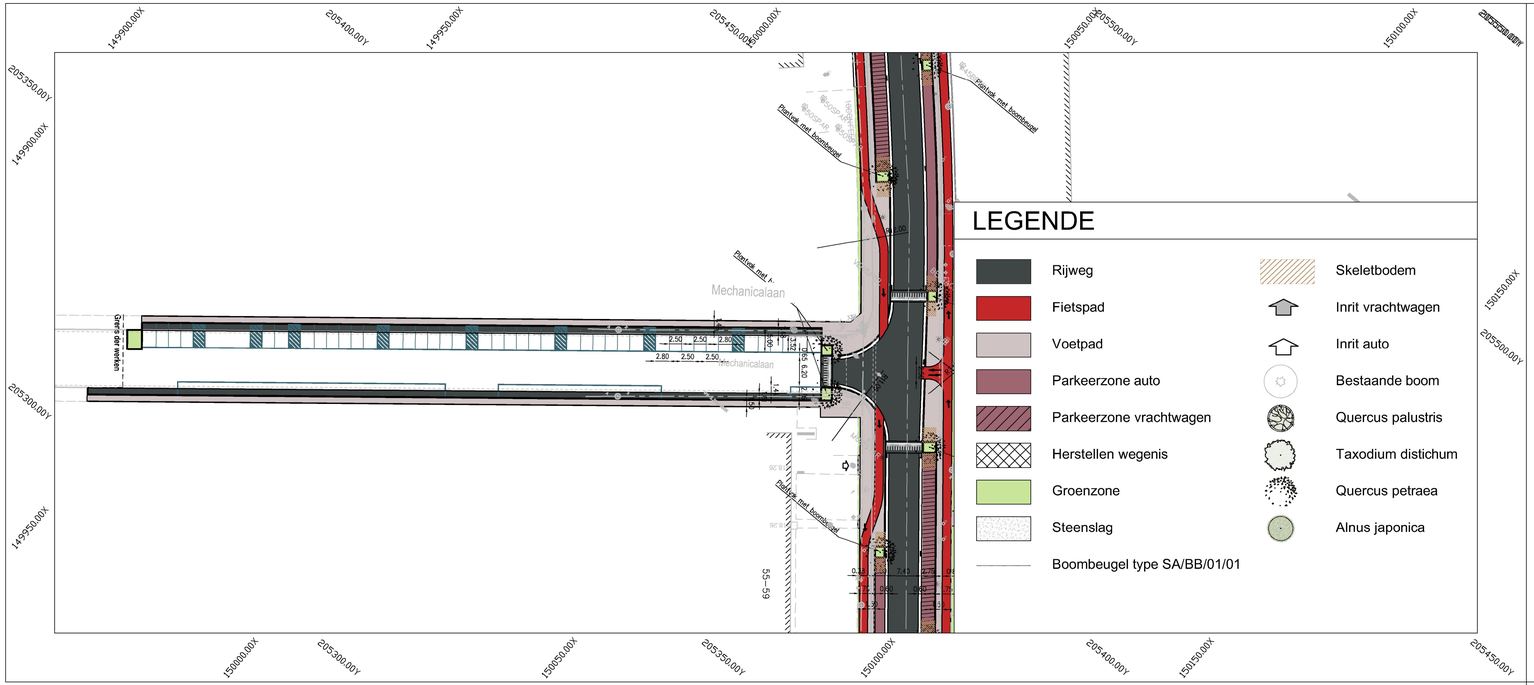

LEGENDE

- Rijweg
- Fietspad
- Voetpad
- Parkeerzone auto
- Parkeerzone vrachtwagen
- Herstellen wegenis
- Groenzone
- Steenslag
- Boombeugel type SA/BB/01/01
- Skeletbodem
- Inrit vrachtwagen
- Inrit auto
- Bestaande boom
- Quercus palustris
- Taxodium distichum
- Quercus petraea
- Alnus japonica

LIGGINGSPLAN

Schaal : 1/10.000

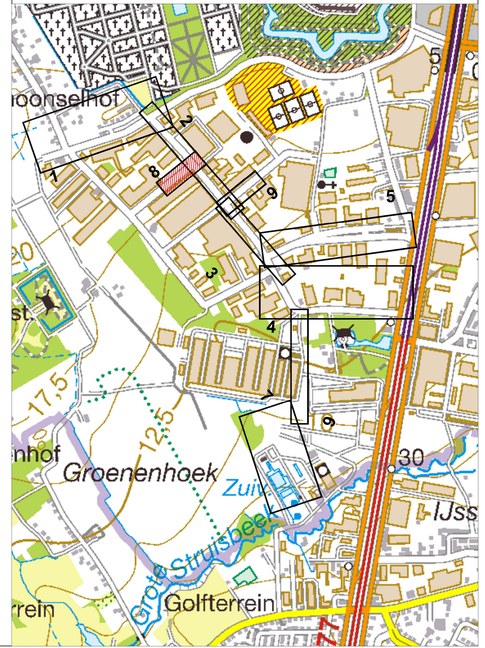

rio.link
Mechelsesteenweg 66
2018 Antwerpen
tel. 078/35.35.09
www.rio-link.be

ISVAG
Boomsesteenweg 1000
B-2610 Wilrijk

DISTRICT WILRIJK
District Wilrijk
Bist 1
2610 Wilrijk
district.Wilrijk@stad.antwerpen.be

pom
Lange Lozanastraat 223
2018 Antwerpen
tel. 03 240 68 00
fax. 03 240 68 68
pom@pomantwerpen.be

PROVINCIE ANTWERPEN
STAD ANTWERPEN, DISTRICT WILRIJK

Riolering, wegenis en warmtenet (RI3W032 - RI3W033)
INDUSTRIEZONE TERBEKEHOF
MOERELEI, TERBEKEHOFDREEF, DYNAMICALAAN

SWECO
vestiging Mechelen
Stationsstraat 51
B-2800 Mechelen
T +32 15 45 13 00
F +32 15 42 22 08
www.swecobelgium.be

Projectleider
Leen Laeremans

	DATUM	HISTORIEK	TEKENAAR	DATUM	HISTORIEK	TEKENAAR
C	20-02-2018	Aanbestedingsdossier	SVZ			
B	31-10-2017	Aanbestedingsdossier	SVZ			
A	08-09-2017	Subsidiëringsdossier	SVZ			

Grondplan Ontworpen toestand

Wegenis
Mechanicalaan

FASE	SCHAAL	PLANOPP (m²)	PROJECTNUMMER	PLANNUMMER	UITGAVE
ONTWERP	1/500	0.31m²	46780003	5.8	C

G:\MEC\000\004\033_Ontwerp\000004_RI_LPM05_01.dwg - 8.4 (2018)(NL/EN)