
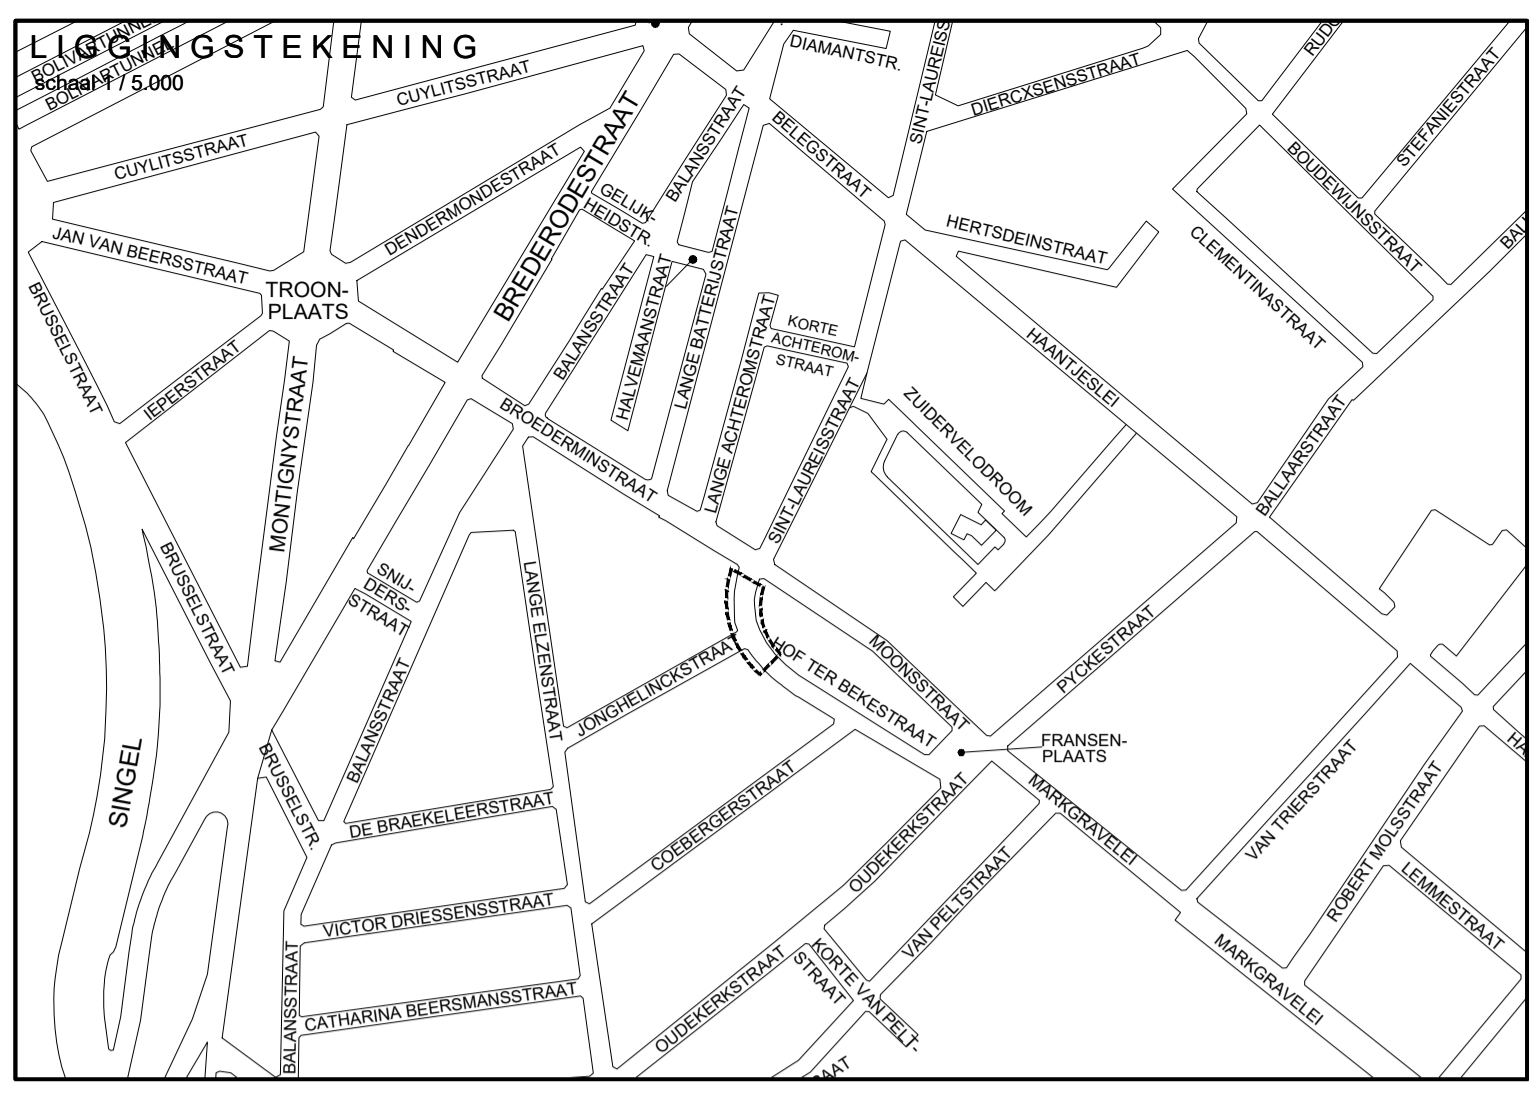



Bestaande toestand

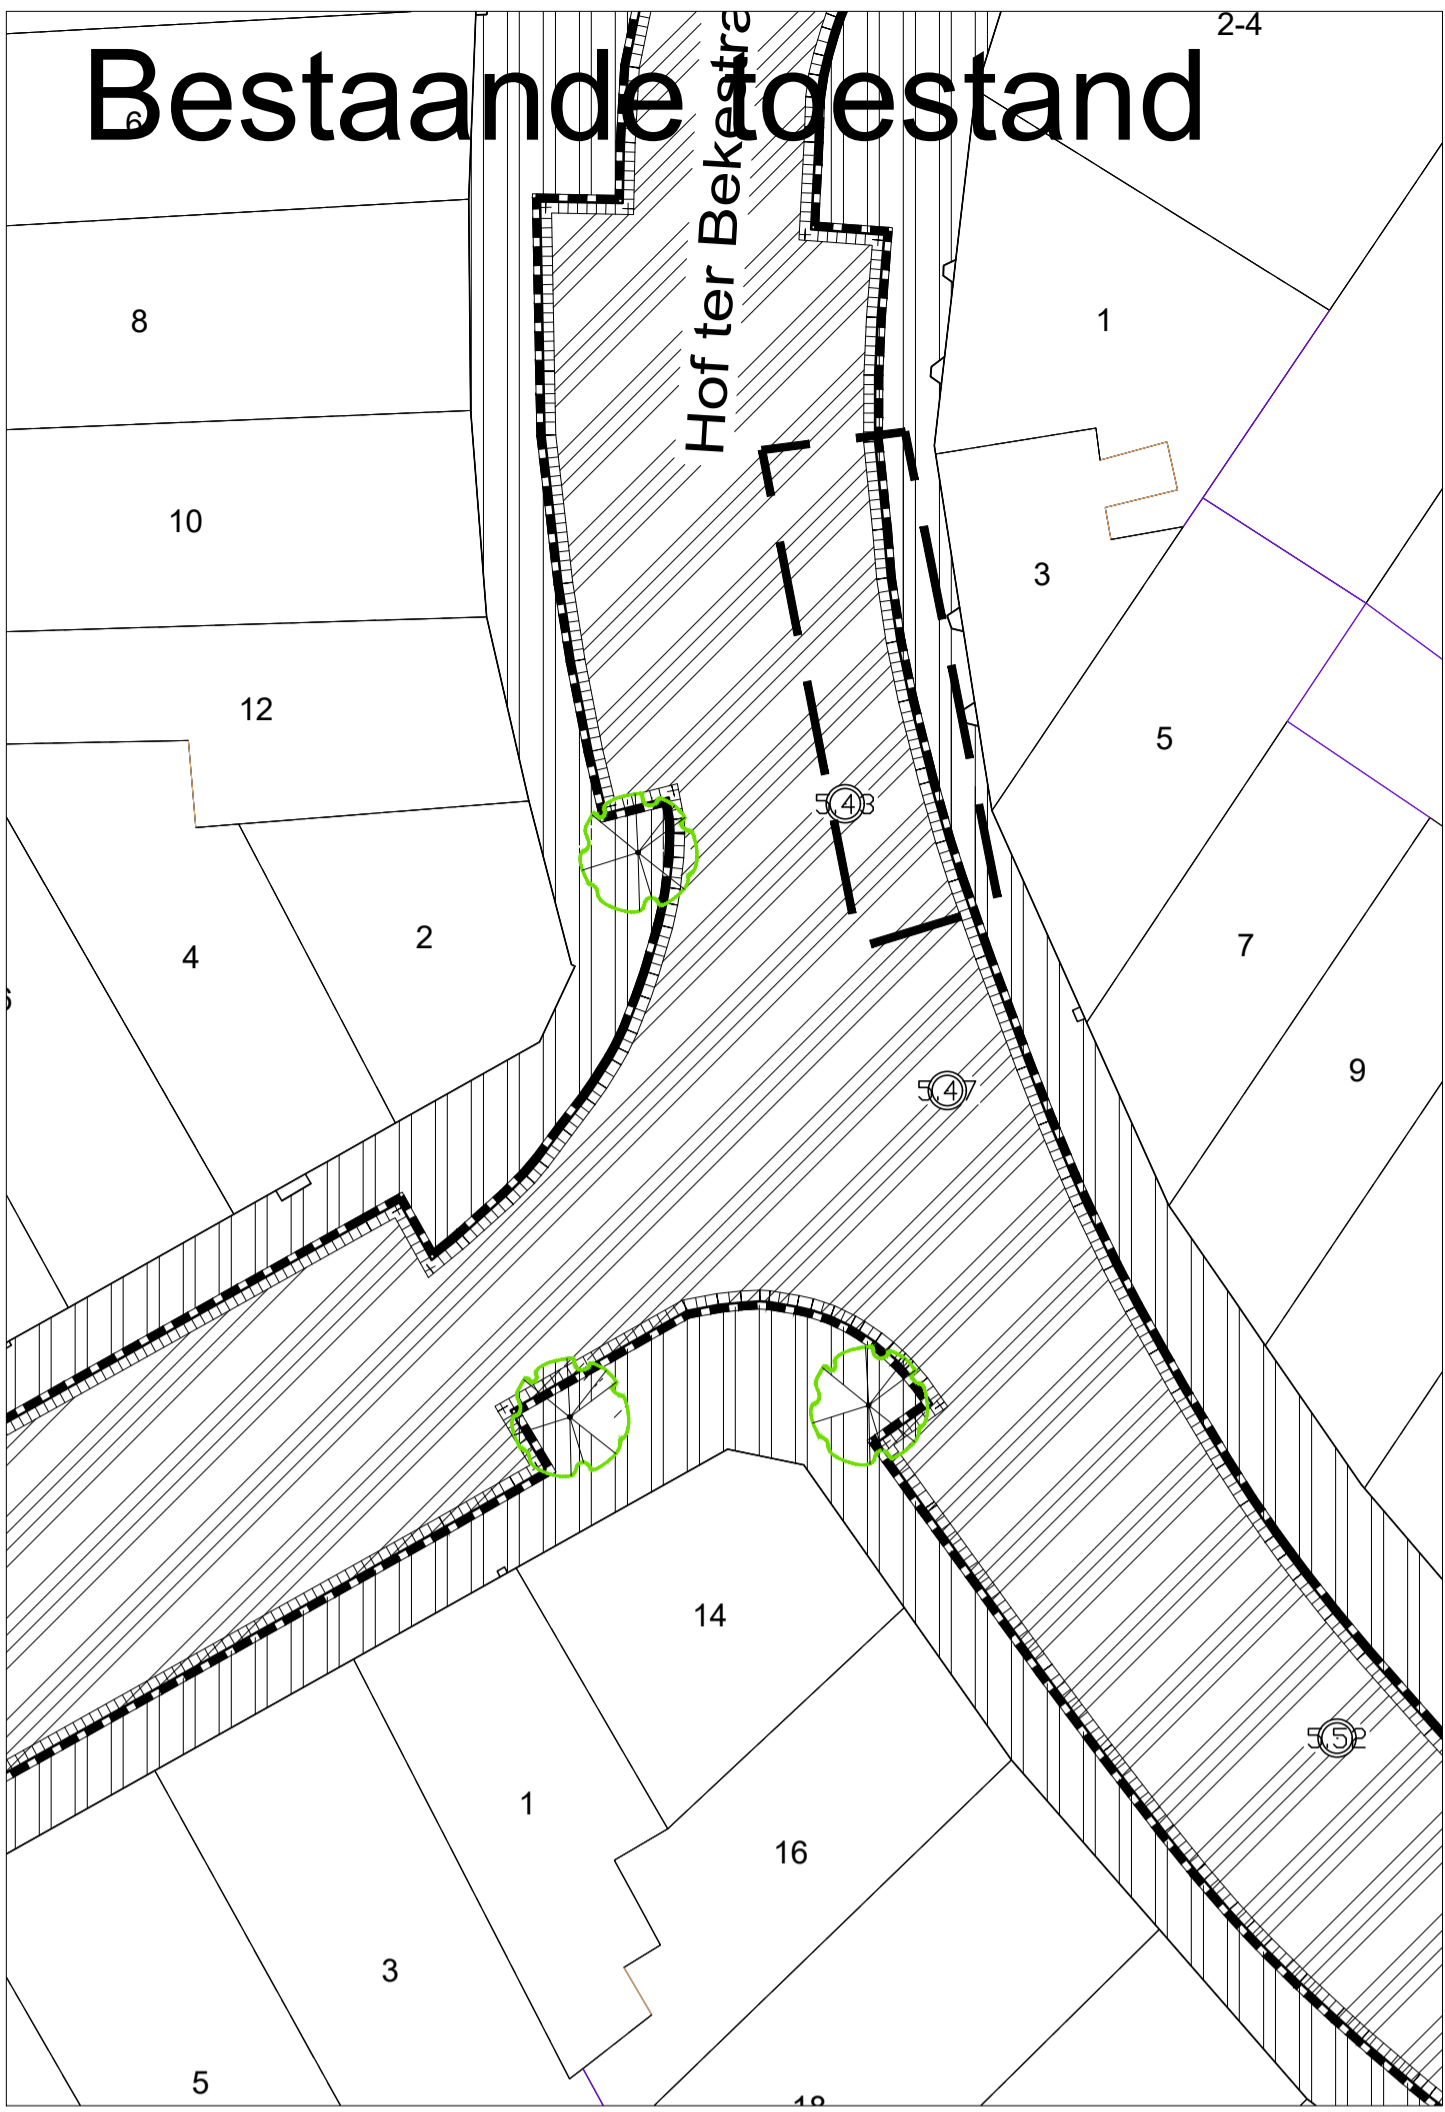

VERKLARING :

- Verharding van betonstraatstenen 0.22 x 0.22 x 0.08 (kleur: grijs) in halfsteensverband - loodrecht op trottoirband
- Bitumineuze verharding (kleur: zwart)
- Trottoirband type IB - 0.20 x 0.30 (verzonken thv voetgangersoversteek)
- Trottoirband type IE - 0.20 x 0.27 (thv inrit) (Kleur: grijs of antraciet)
- Trottoirband - 0.06 x 0.30
- Straatgoot met halve betontegels 0.30 x 0.15 x 0.07 (2 rijen)
- Bestaande boom
- Nieuwe boom

Nieuwe toestand

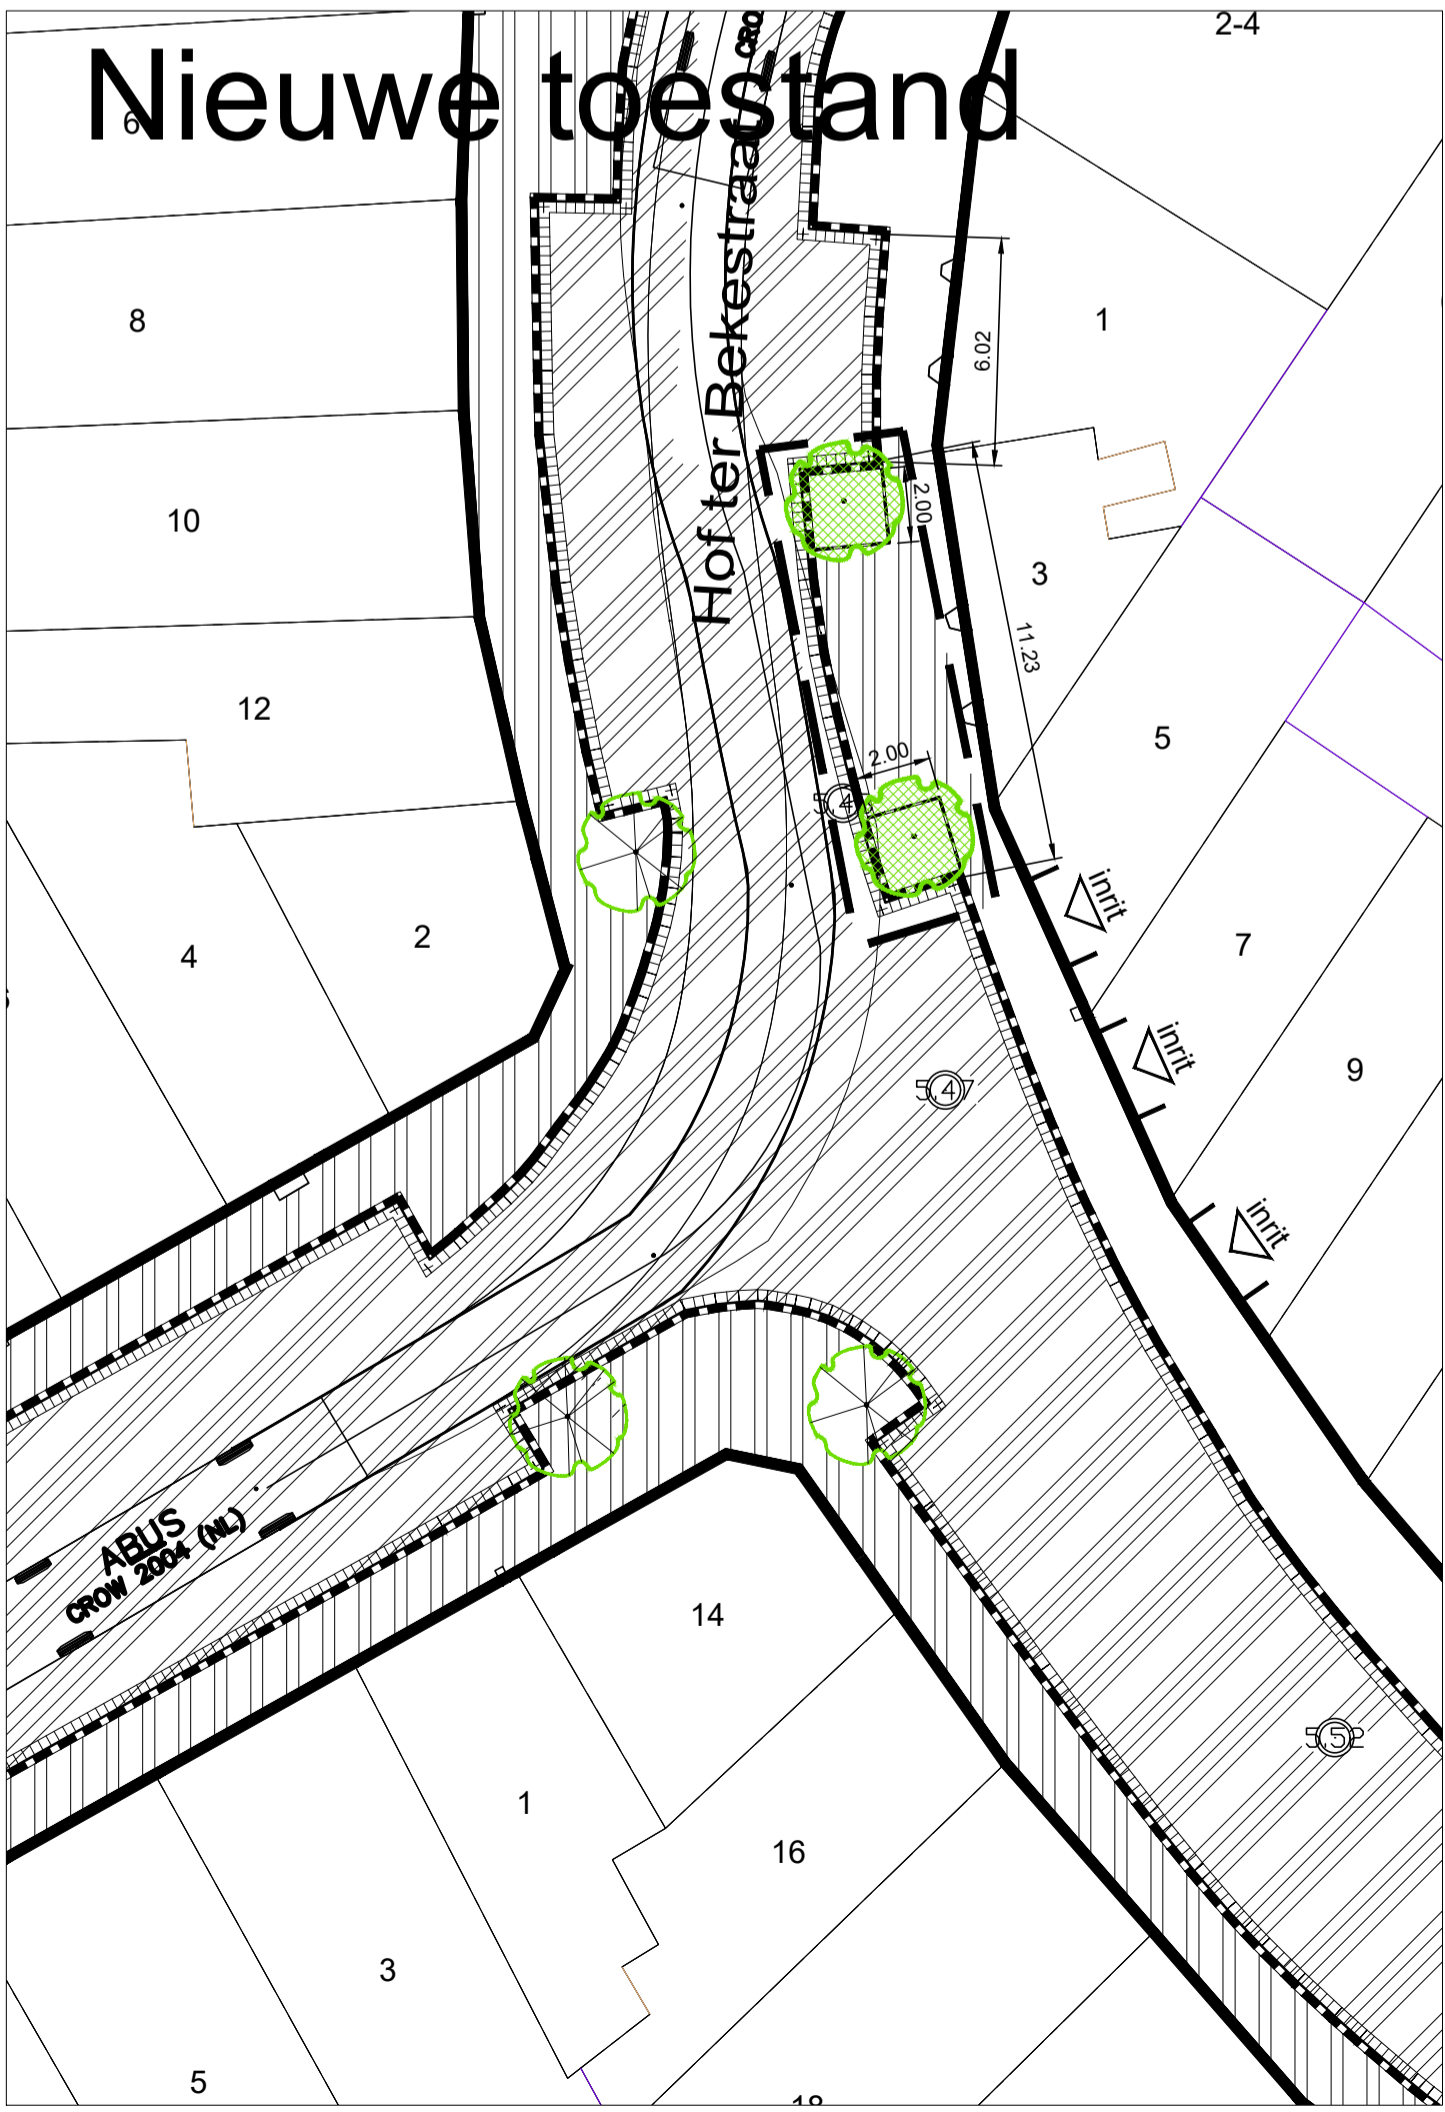

	STAD ANTWERPEN District Antwerpen	Stadsontwikkeling / Ontwerp & Uitvoering Publieke Ruimte	
	<h2>Concept</h2>	Hof ter Bekestraat	
Hof ter Bekestraat Afgedrukt op 22/05/2018 16:05:44		Bestaande en nieuwe toestand Grondplan	
Dossiernummer	SWOU11825	Diensthoud ontwerp	Johan Pieraerts
Plannummer	1/1	Leidend ambtenaar	Hakim Chadli
Schaal	1/200	Projectleider	Reinhilde Schmit
--/------		Ontwerper	Isa Jollings
Wijziging 1		Ingenieur	