




Typedwarsprofiel A: Sint-Jacobsmarkt

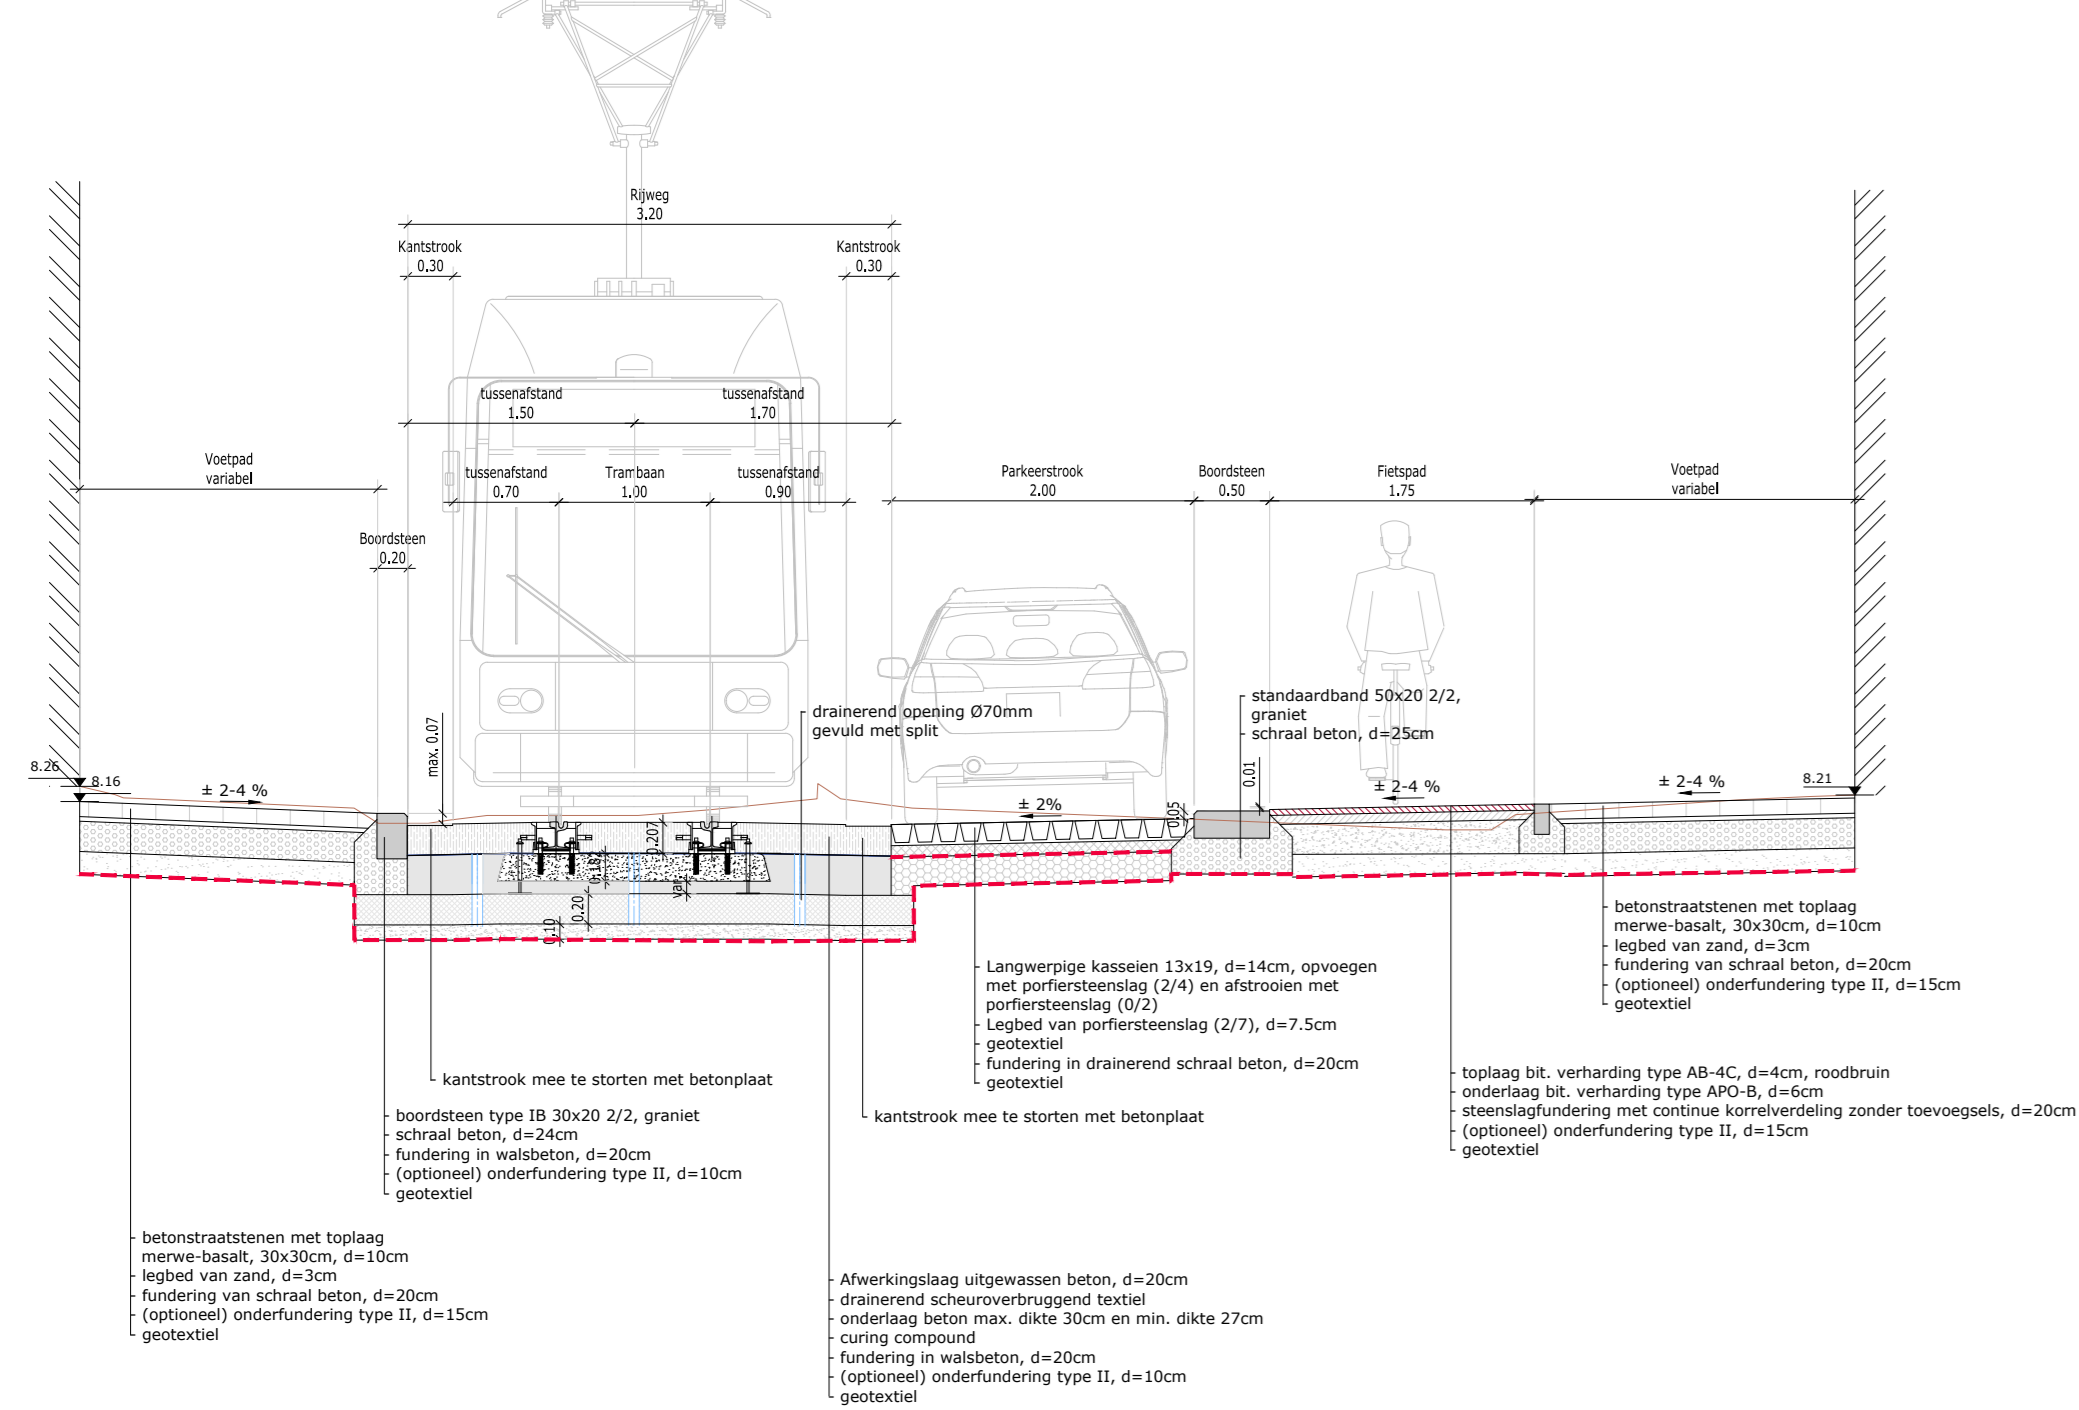


Typedwarsprofiel B: Sint-Jacobsmarkt

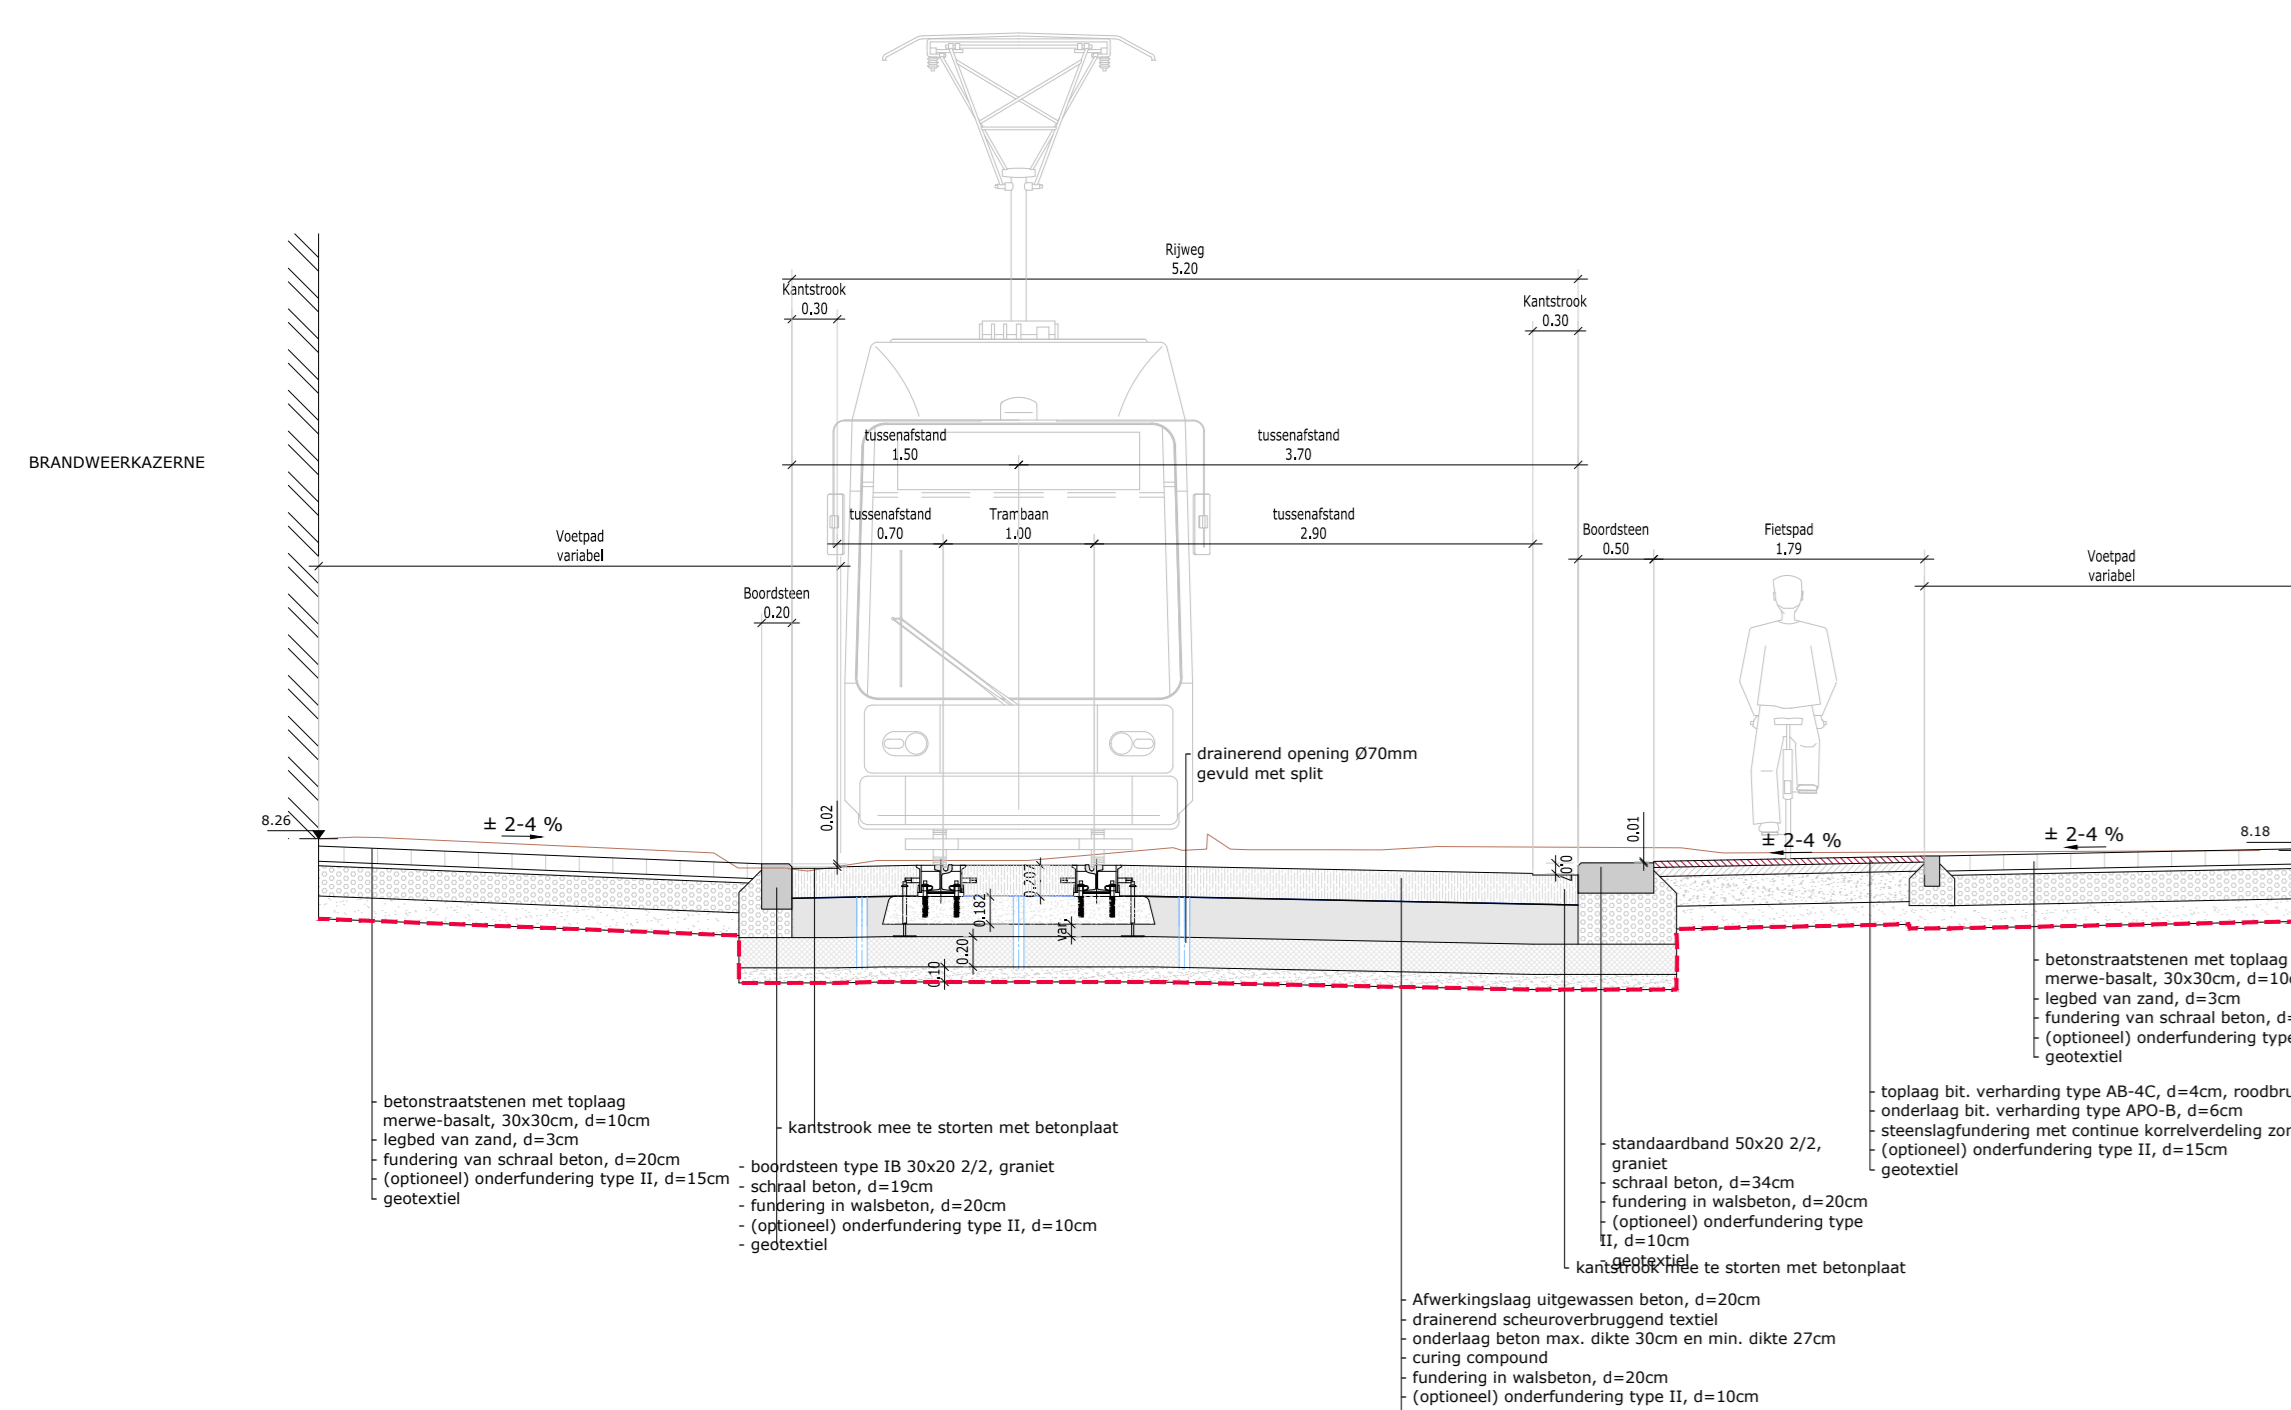


Typedwarsprofiel B2: Sint-Jacobsmarkt

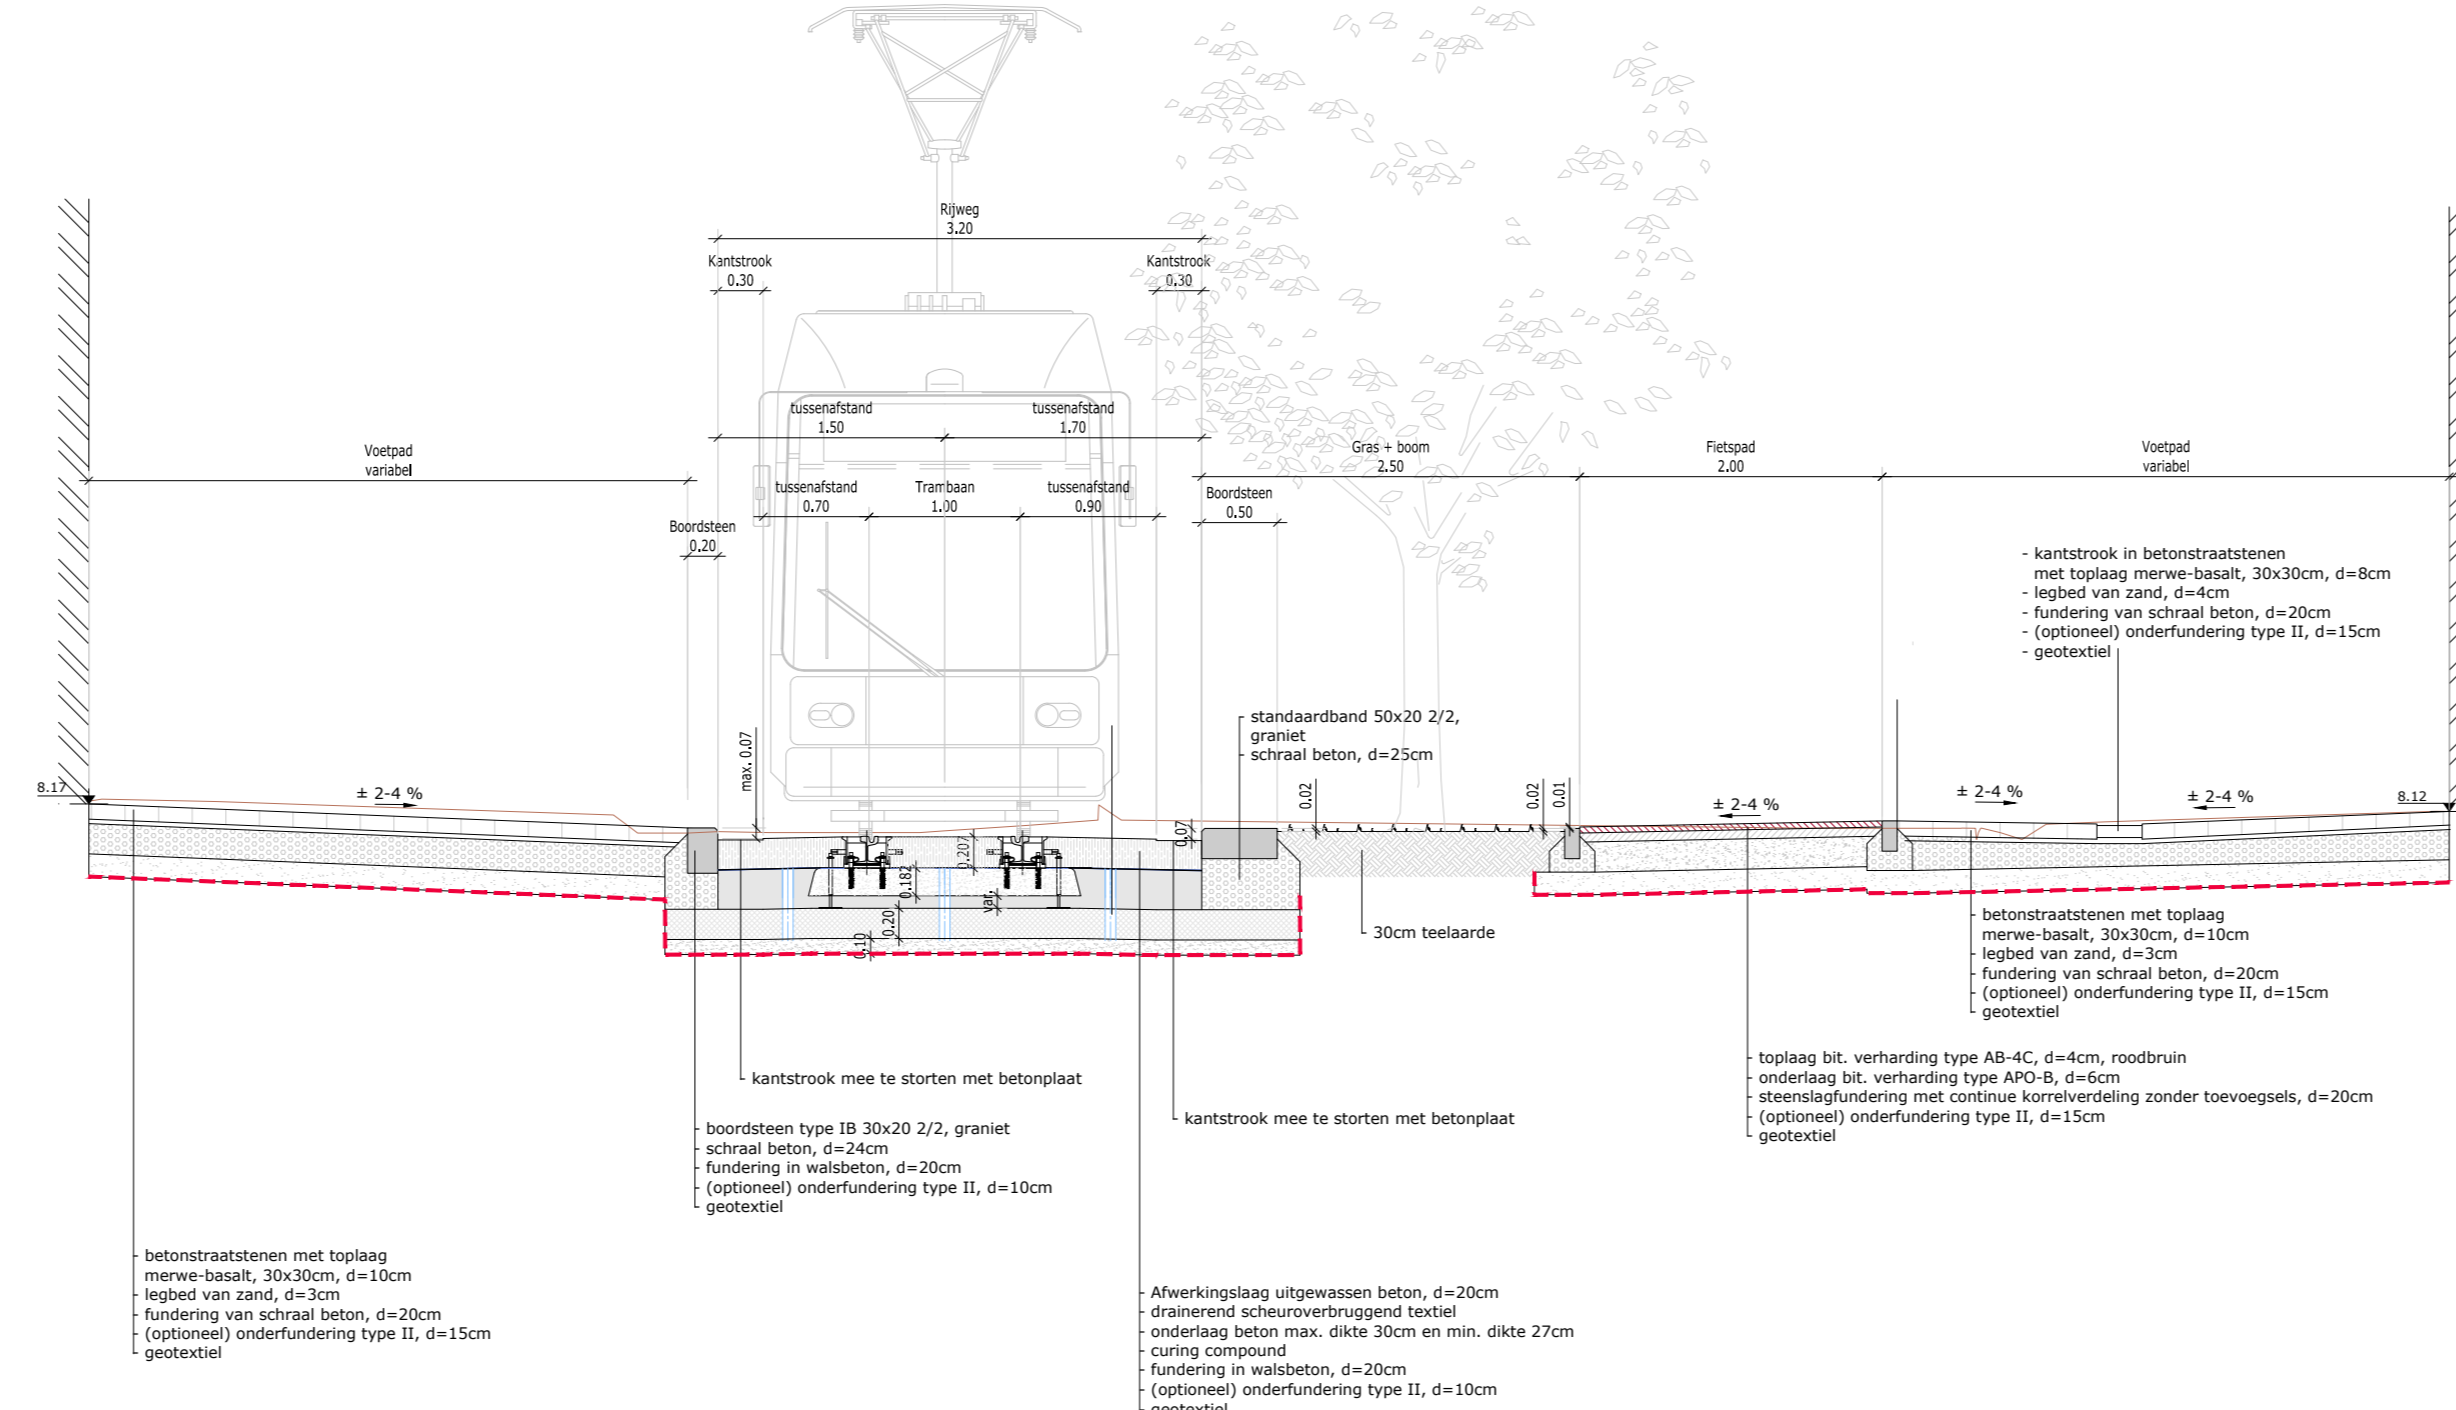



Typedwarsprofiel C: Kipdorp

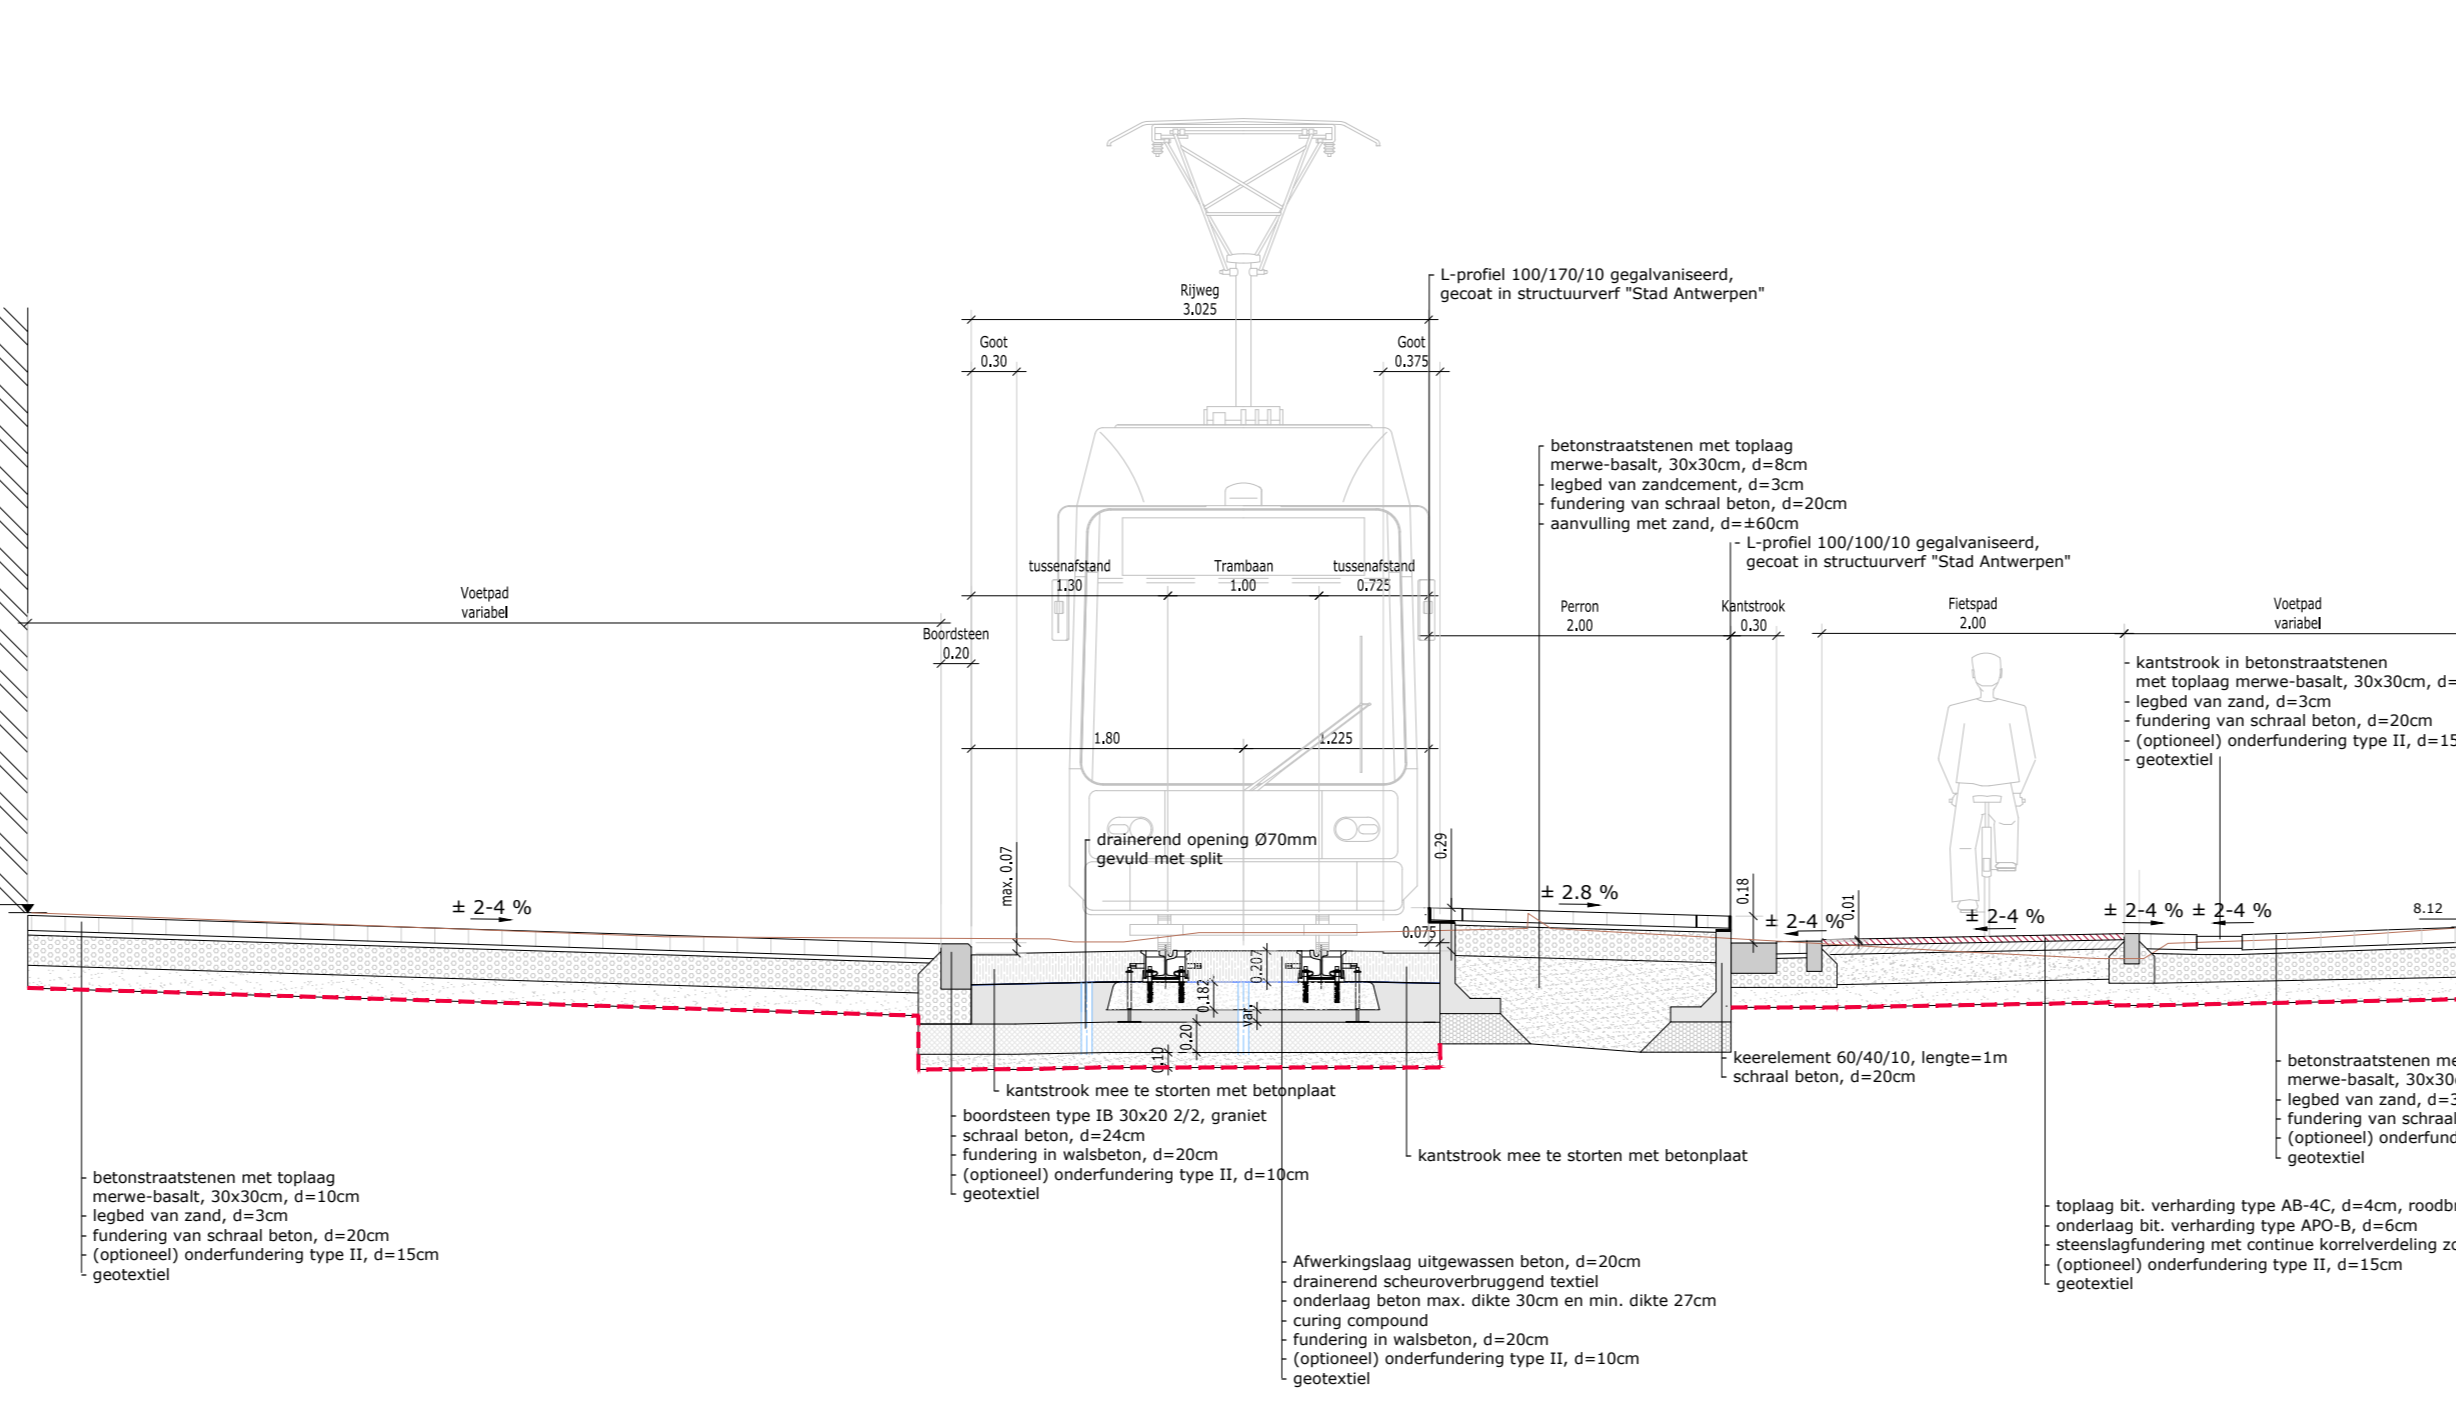

Typedwarsprofiel D: Kipdorp

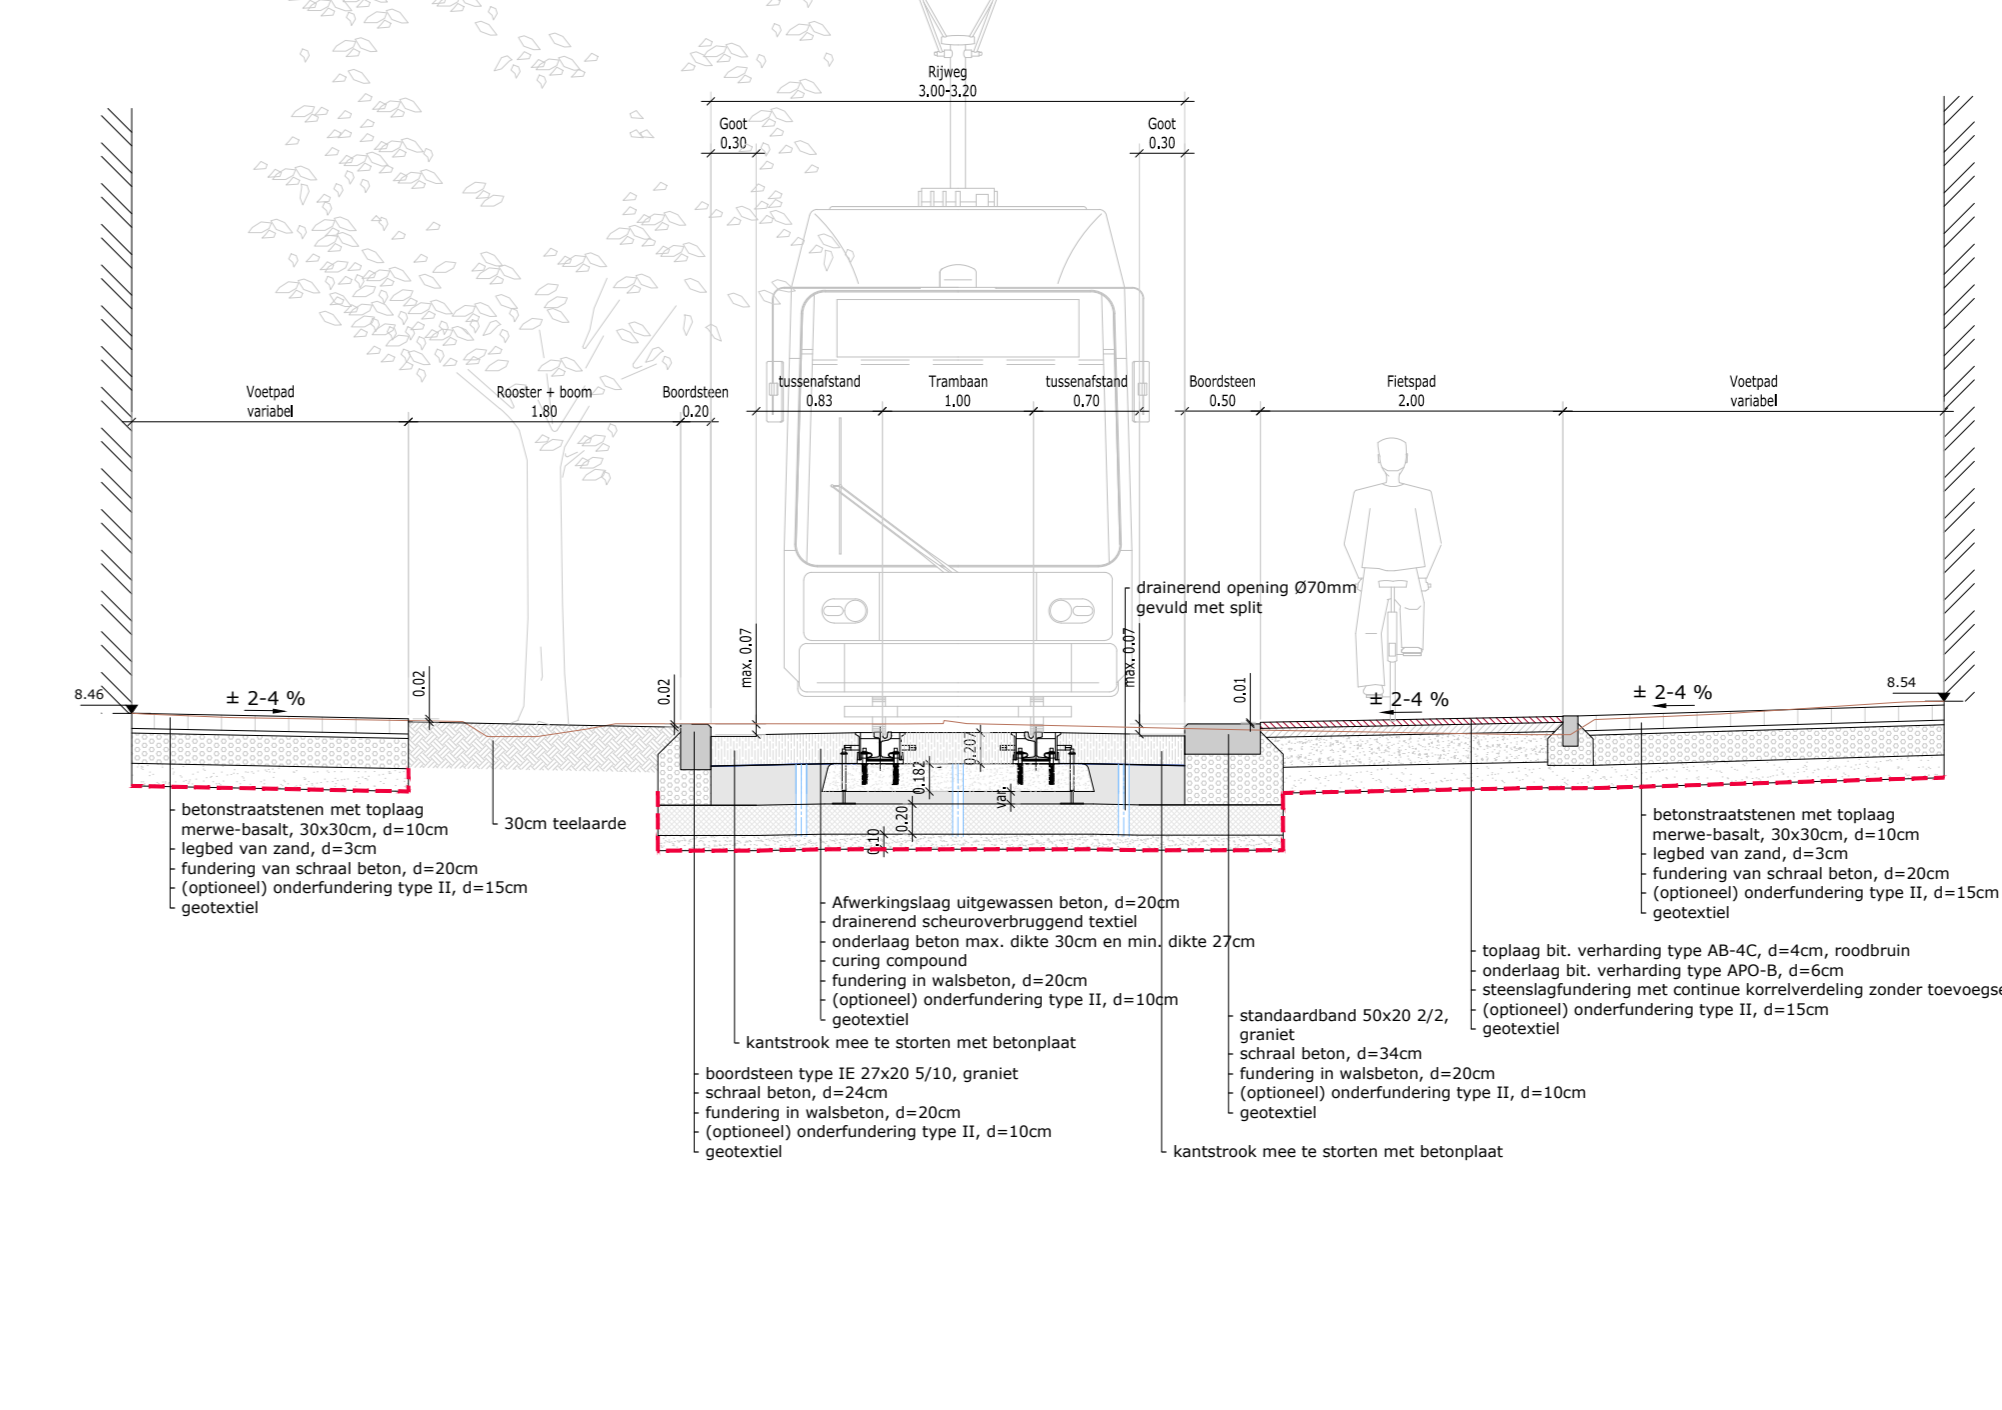

Typedwarsprofiel E: Wolstraat

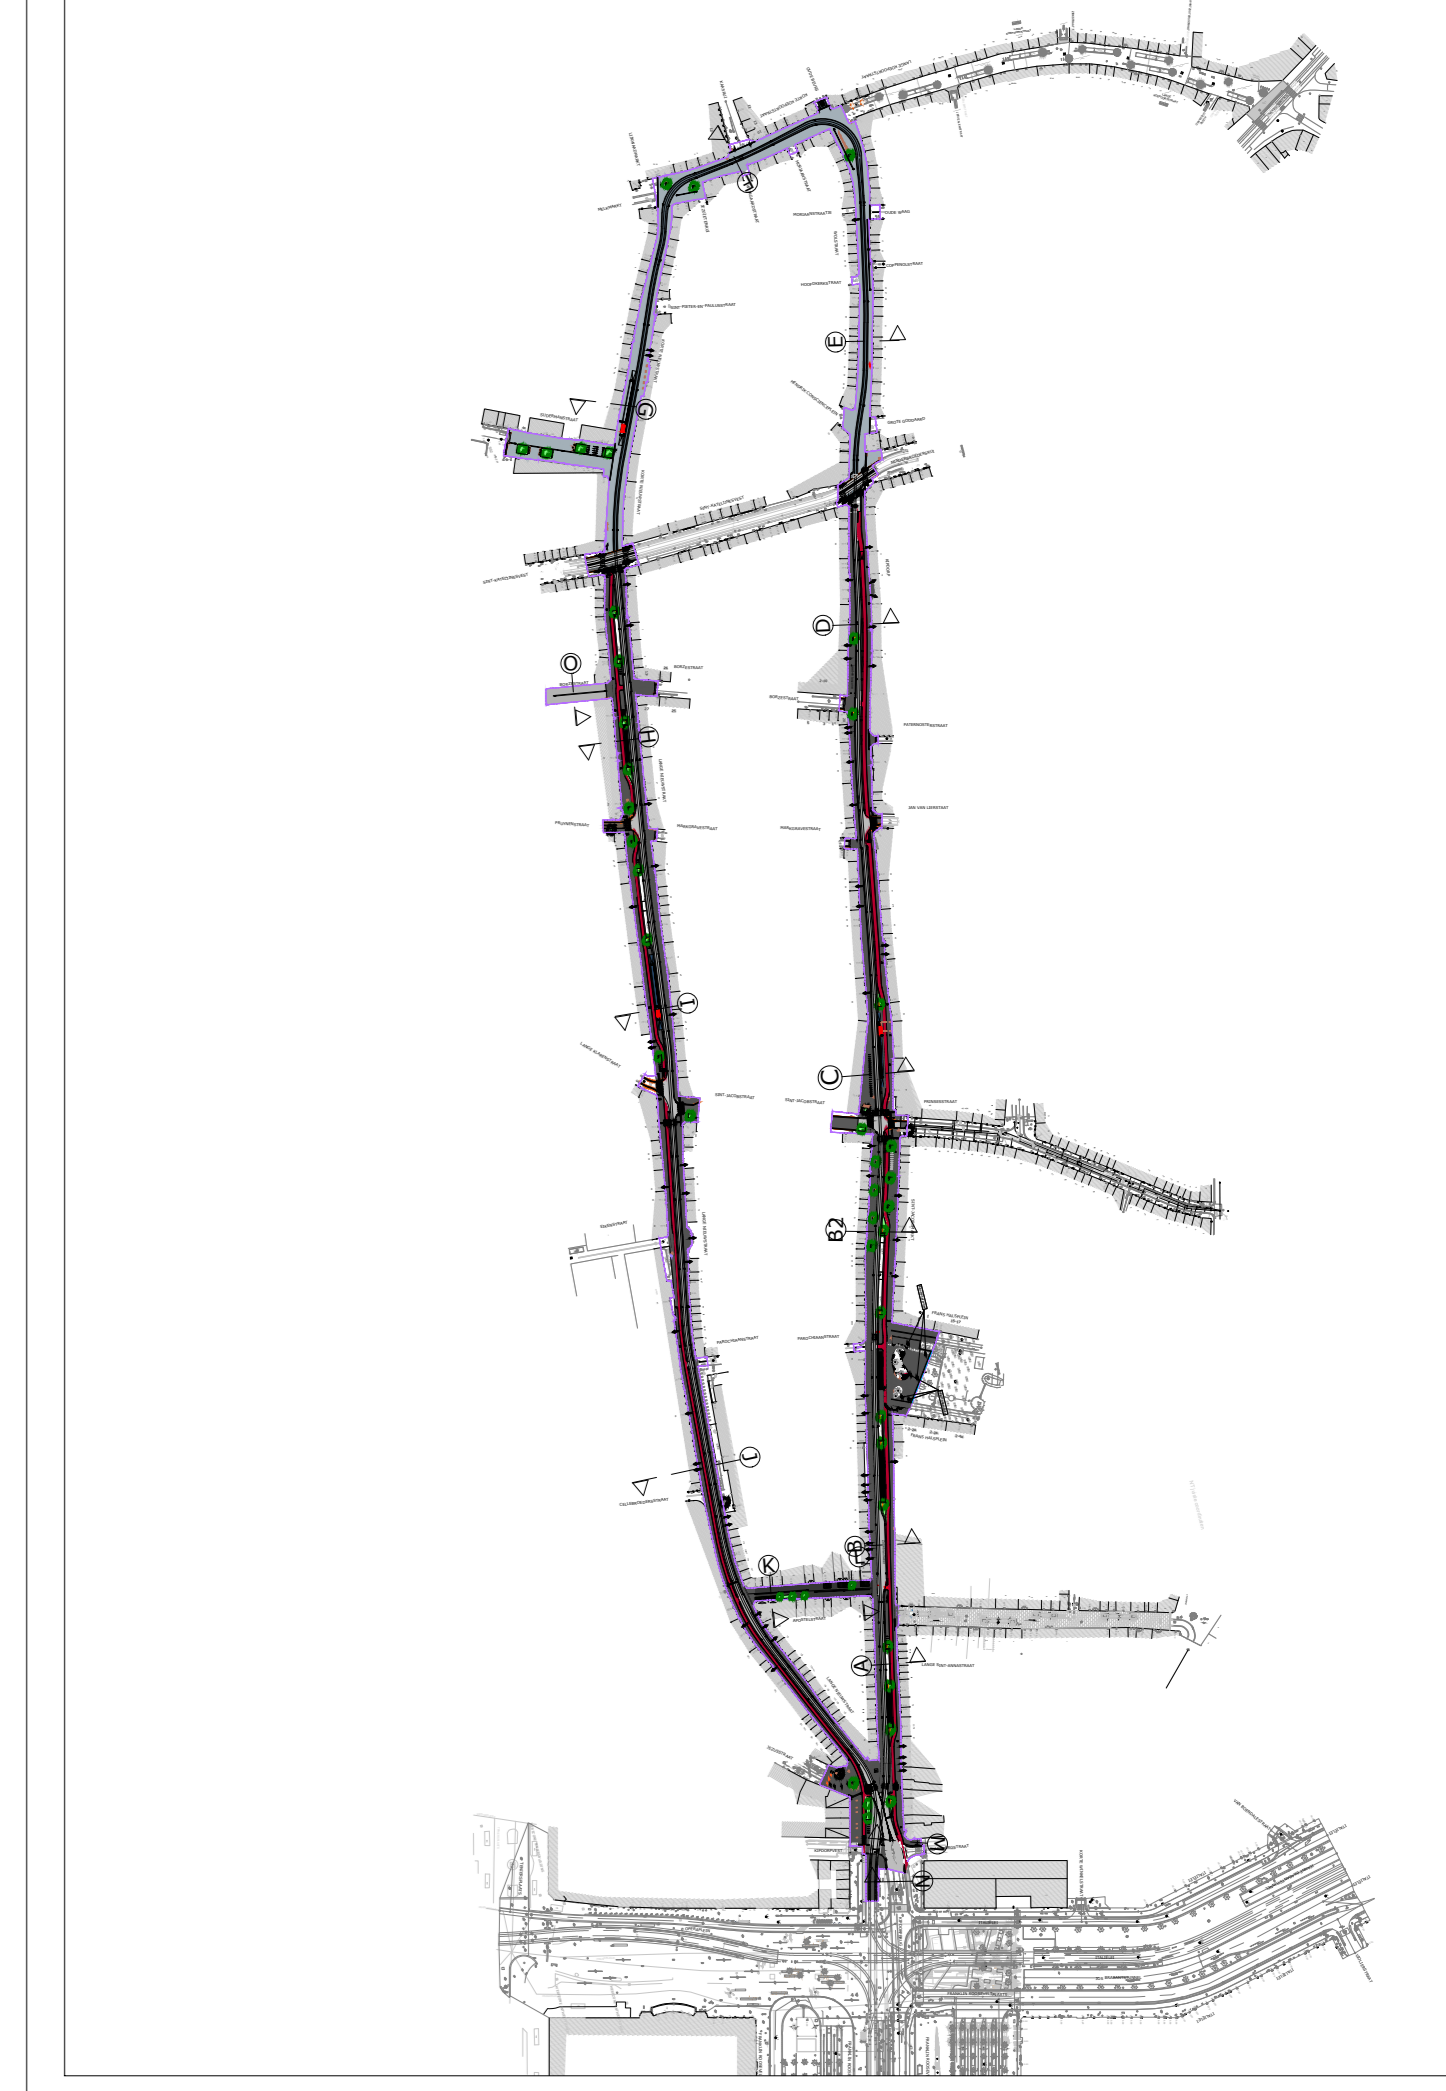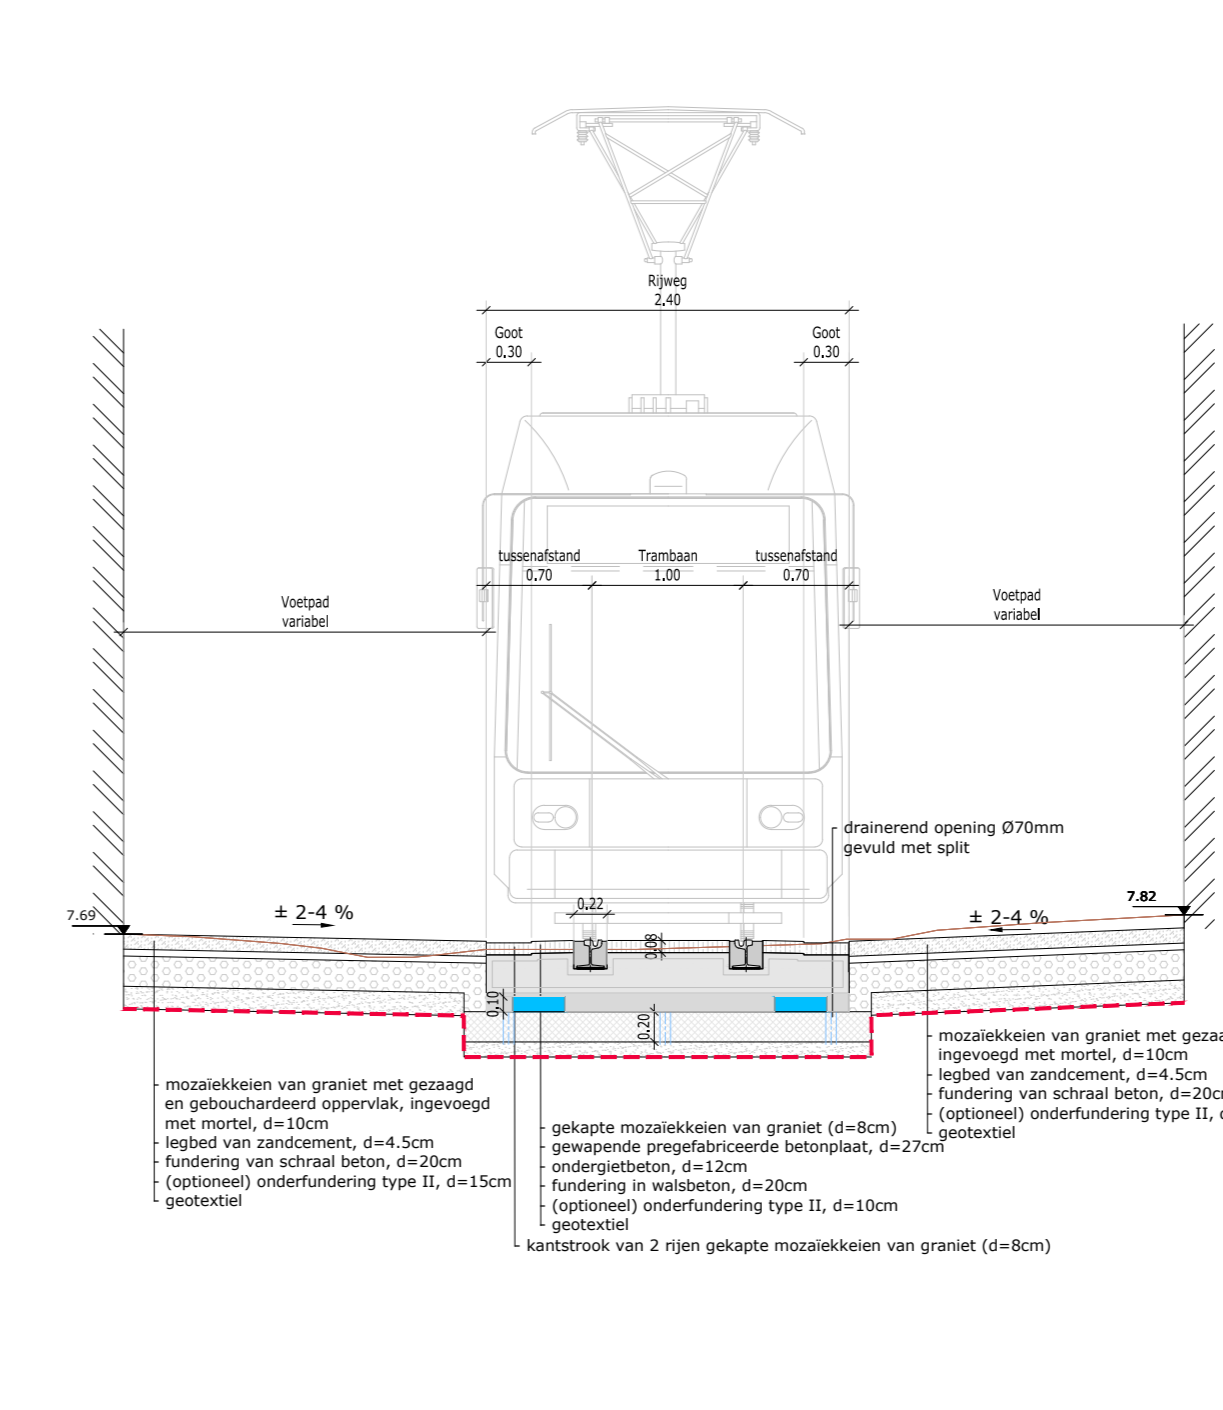

ANTWERPEN

ANTWERPEN

Werken ten Laste van: **STAD ANTWERPEN** DISTRICT ANTWERPEN

DE LIJN

water-link

Tramius - Kipdorp

TYPEDWARSPROFIELEN A-B-C-D-E

NO	VERSIJNING	VERSIJNING	VERSIJNING	VERSIJNING	VERSIJNING
A	25/04/22	AMMERSTEDING	20/05/2022	LFC	LVC
B	25/04/22	ERSTE LETJAGE		OB	LVE
DATUM			WISZIGINGEN		

PROJECTNUMMER: [P] 0108197

STATUS: 1/50

1.476x0.594