

****Fundering voetpaden:**

- Niet bereikbaar voetpad: fundering van 10 cm zandcement
- Opritten van eengezinswoningen: fundering van 15 cm zandcement
- Inritten naar gemeenschappelijke parkings: fundering van 20 cm schraal beton


 in samenwerking met 	TYPEDWARSPROFIEL 1-1	1/7
	Definitief Ontwerp GASTHUISHOEVEVSTRAAT	Schaal 1/50



****Fundering voetpaden:**

- Niet bereikbaar voetpad: fundering van 10cm zandcement
- Opritten van eengezinswoningen: fundering van 15 cm zandcement
- Inritten naar gemeenschappelijke parkings: fundering van 20 cm schraal beton

 in samenwerking met 	TYPEDWARSPROFIEL 2-2		2/7
	Definitief Ontwerp GASTHUISHOEVESTRAAT		Schaal 1/50

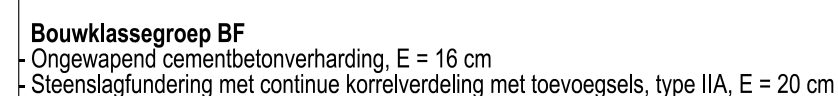

****Fundering voetpaden:**

- Niet bereikbaar voetpad: fundering van 10 cm zandcement
- Oprijten van eengezinswoningen: fundering van 15 cm zandcement
- Inrijten naar gemeenschappelijke parkings: fundering van 20 cm schraal beton

 in samenwerking met 	TYPEDWARSPROFIEL 3-3	3/7
	Definitief Ontwerp GASTHUISHOEVEVSTRAAT	Schaal 1/50



****Fundering voetpaden:**

- Niet bereikbaar voetpad: fundering van 10 cm zandcement
- Opritten van eengezinswoningen: fundering van 15 cm zandcement
- Inritten naar gemeenschappelijke parkings: fundering van 20 cm schraal beton

 in samenwerking met 	TYPEDWARSPROFIEL 4-4		4/7
	Definitief Ontwerp GASTHUISHOEVESTRAT		Schaal 1/50

Index	Datum	Omschrijving	Getek.	Ontw.	Projectverantw. WHE
				Schaal	1/50
				Formaat	
C	15/03/2023	Definitief Ontwerp			Projectnummer R13M054
B	13/04/2023	Ontwerp COO			
A	10/01/2023	Ontwerp DAT			Volgnummer
Afdrukdatum:		28-08-2023 14:45 pm			
Bestandslocatie:		C:\Users\henkboer\ACC\Desktop\ArchiBou\300305017 - Midden Gemaalbouw\Project Teken_WPBO_ArchiBou\AccBou\12050496_01.dwg			
TYPEDWARSPROFIEL 1-4					