



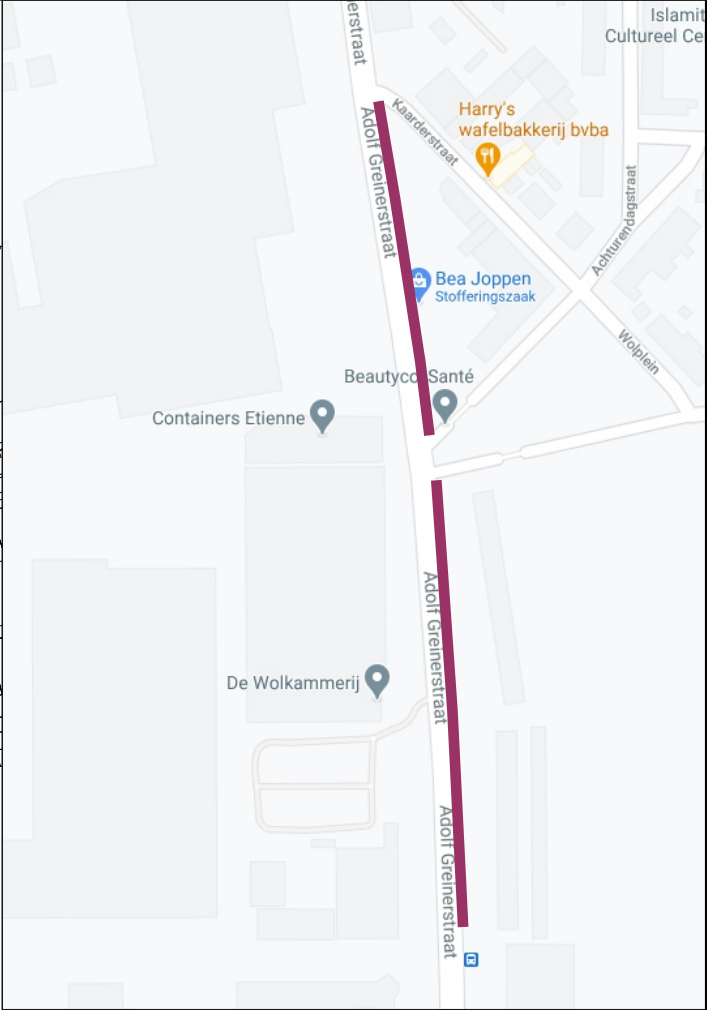

Legende		Signalisatie- en uitvoeringsplan				ADMIBO BVBA Ternesselei 181 2160 Wommelgem vergunningen@admibo.be Algemeen: 03/327.93.39		 		Klant: MNF-tech Dijkstraat 3 B-9160 Lokeren		 Algemene Elektriciteitswerken Grondwerken - Graafwerken	
	Werfzone	Plaats: Antwerpen, Adolf Greinerstraat				Interventiedienst: 0474/66.43.58							
	Lage harde afrastering	Fase: 05	Subfase: 01	Versie: 02	Pagina: 1	Tekenaar:		Datum:		Omschrijving:			
		Admibo ref.: P20-02483				Jennifer		17/11/2020		Ontwerp			
		Klant ref.: 20200917						02/12/2020		Aanpassing			

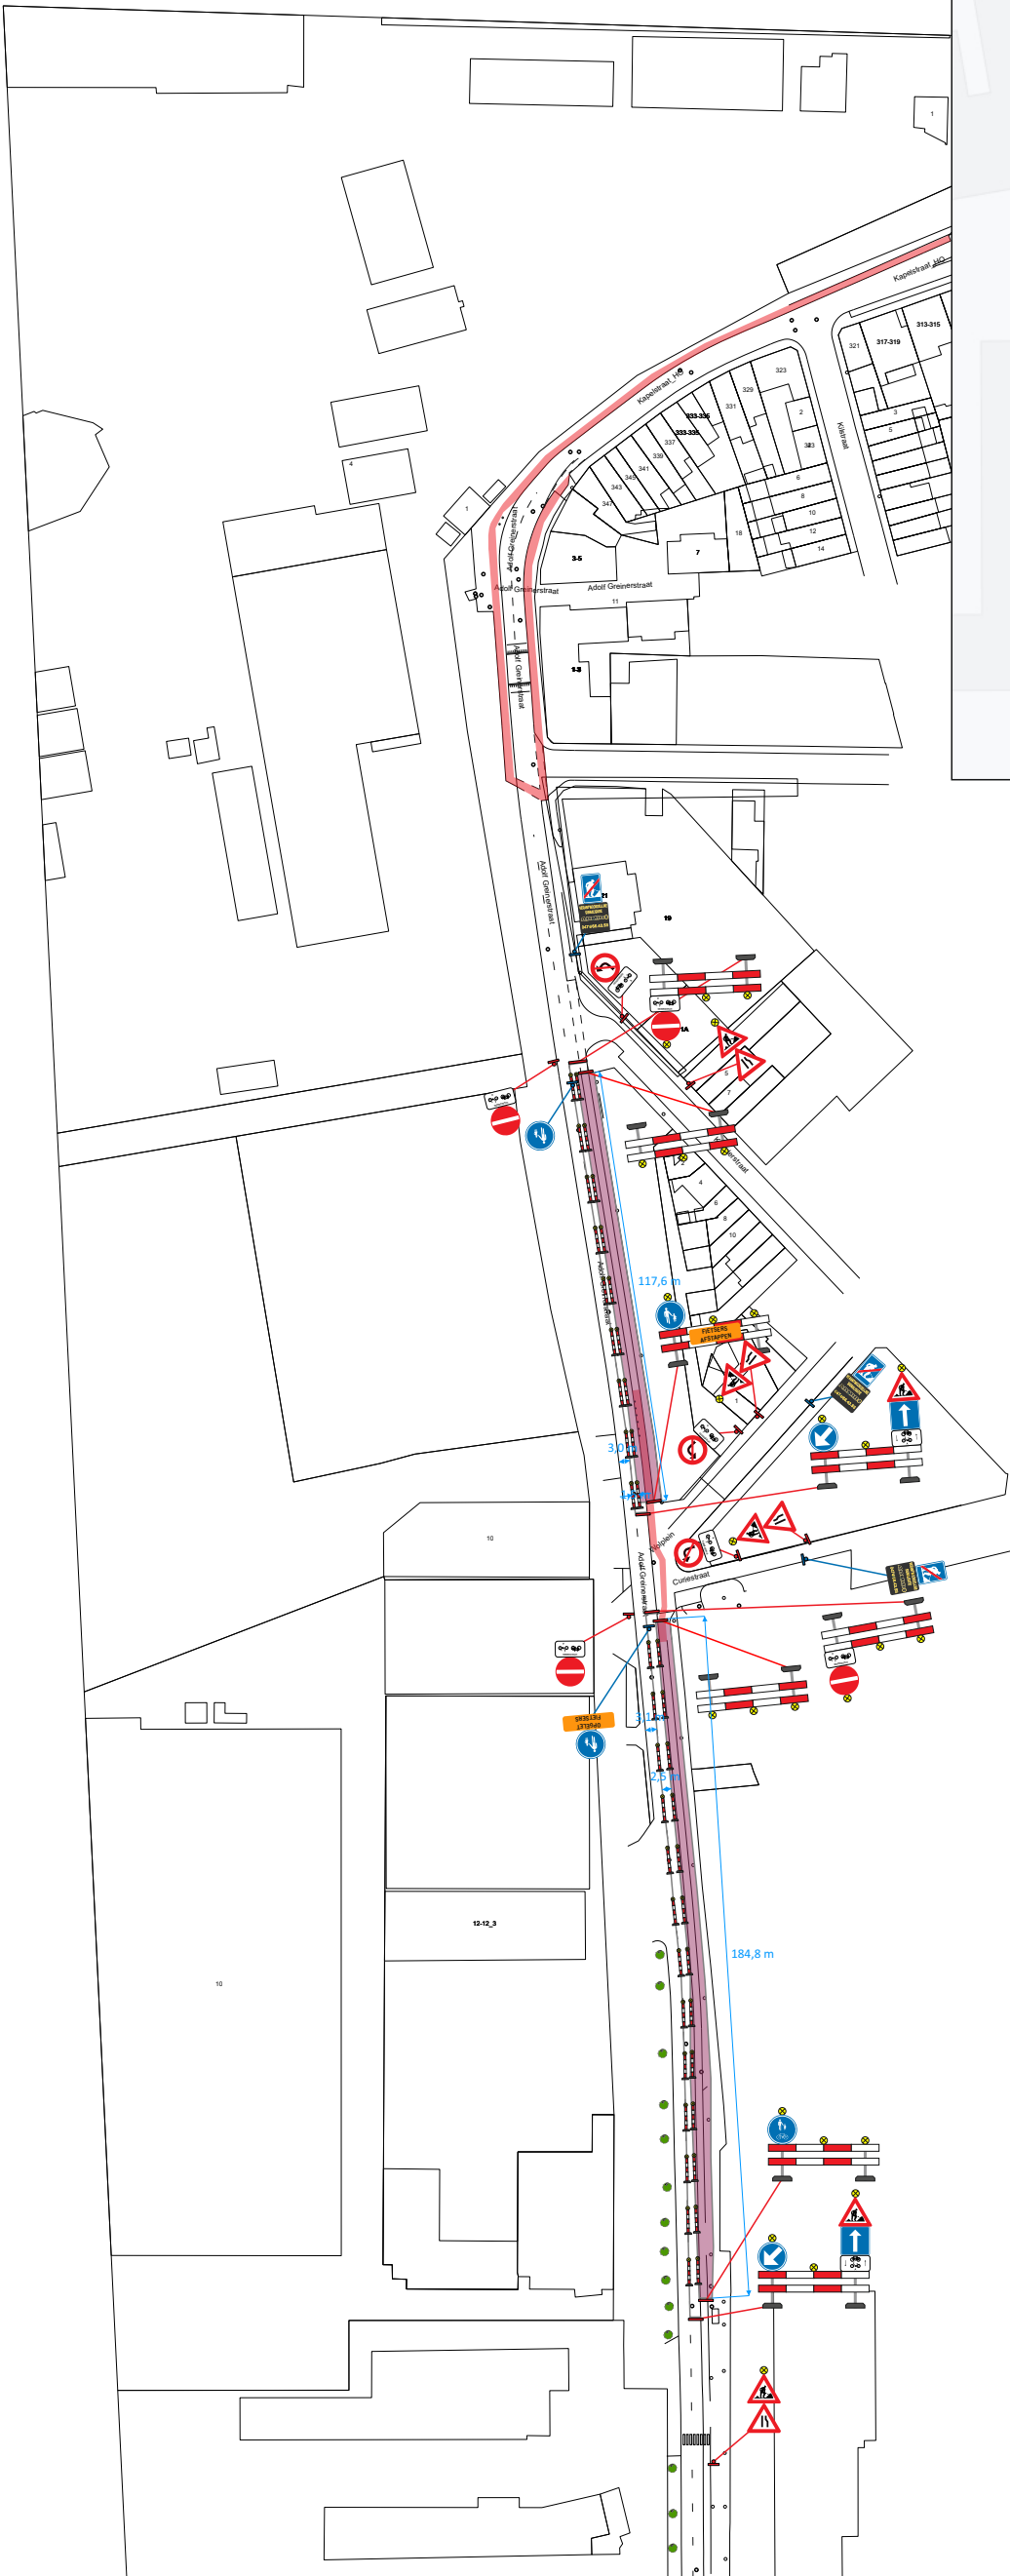

Legende

- Werfzone
- Lage harde afrastering

Signalisatie- en uitvoeringsplan

Plaats: Antwerpen, Adolf Greinerstraat

Fase: 05	Subfase: 01	Versie: 02	Pagina: 2
Admibo ref.: P20-02483			
Klant ref.: 20200917			

ADMIBO BVBA
Ternesseele 181
2160 Wommelgem
vergunningen@admibo.be
Algemeen: 03/327.93.39

ADMIBO



Interventiedienst: 0474/66.43.58

Klant:
MNF-tech
Dijkstraat 3
B-9160 Lokeren



Tekenaar:	Datum:
Jennifer	17/11/2020
	02/12/2020

Omschrijving:
Ontwerp
Aanpassing

