


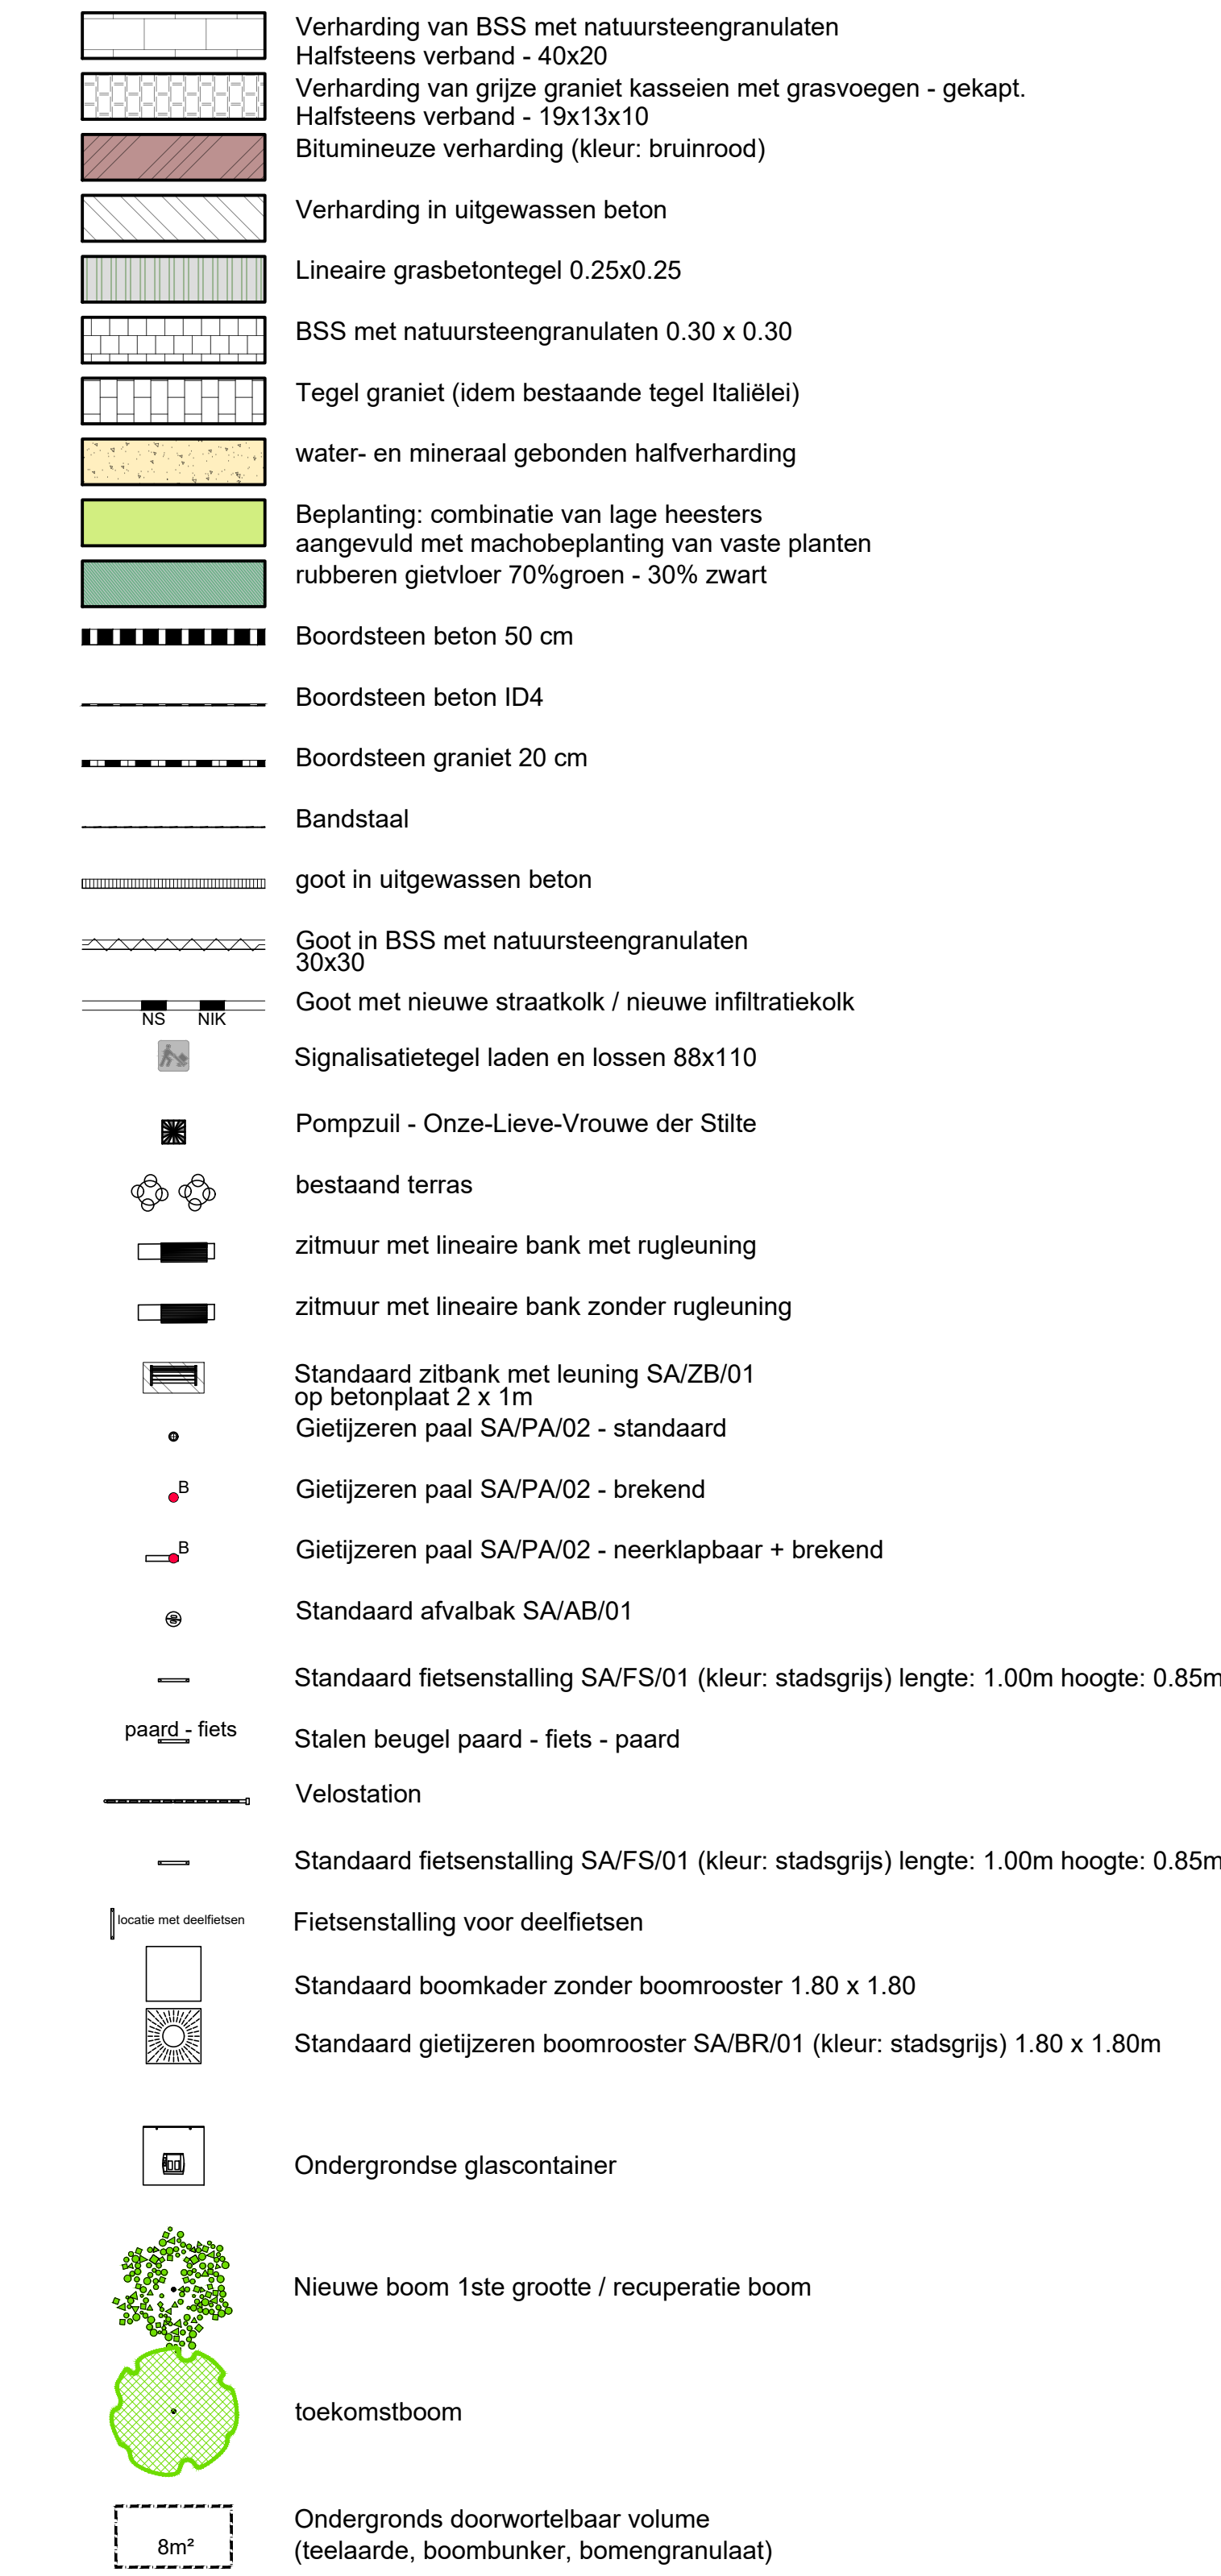

- rondstraler - hoogte paal 4m
- gevelverlichting - hoogte 6m
- aanstraling kerk (nog te onderzoeken)
- Stopcontact voor feestverlichting

| Aantal bestaande bomen | Aantal te roeien bomen | Aantal nieuwe bomen | Verschil |
|------------------------|------------------------|---------------------|----------|
| 91                     | 14                     | 42                  | +28      |

| Type parkeerplaatsen | Aantal parkeerplaatsen<br>bestaande toestand | Aantal parkeerplaatsen<br>nieuwe toestand | Vershil |
|----------------------|----------------------------------------------|-------------------------------------------|---------|
| auto's               | 84                                           | 33                                        | -51     |
| fietzen              | 62                                           | 122                                       | +60     |



|                    |                                        |
|--------------------|----------------------------------------|
| Definitief ontwerp | Hessenbrug, Paardenmarkt, Varkensmarkt |
|--------------------|----------------------------------------|

|  |                                        |
|--|----------------------------------------|
|  | Hessenbrug, Paardenmarkt, Varkensmarkt |
|--|----------------------------------------|

|               |           |                    |                 |
|---------------|-----------|--------------------|-----------------|
| Dossiernummer | SWOU11978 | Diensthofd ontwerp | Johan Pieraerts |
|---------------|-----------|--------------------|-----------------|

|            |     |                   |              |
|------------|-----|-------------------|--------------|
| Plannummer | 2/3 | Leidend ambtenaar | Hakim Chadli |
|------------|-----|-------------------|--------------|

|        |       |               |             |
|--------|-------|---------------|-------------|
| Schaal | 1/200 | Projectleider | Jan Peeters |
|--------|-------|---------------|-------------|

|            |           |          |
|------------|-----------|----------|
| 27/03/2023 | Ontwerper | bob lens |
|------------|-----------|----------|

|                              |           |               |
|------------------------------|-----------|---------------|
| Wijziging Definitief ontwerp | Ingenieur | Gert De Wilde |
|------------------------------|-----------|---------------|