


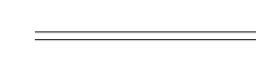
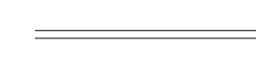
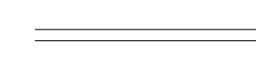



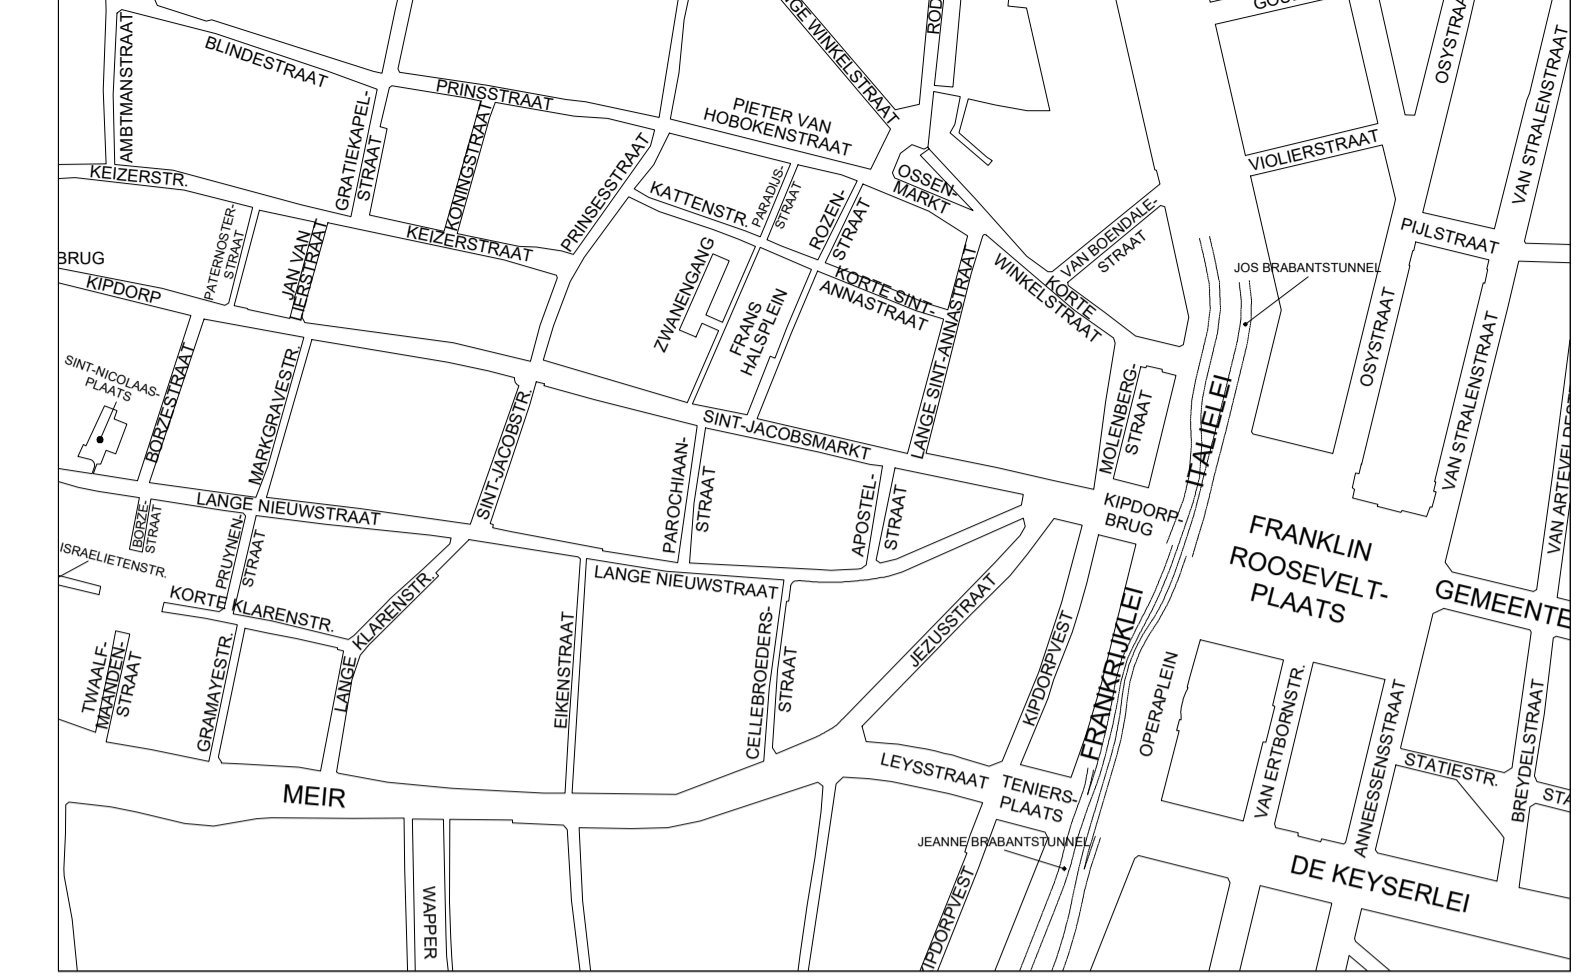
# Bestaande toestand



## VERKLARING BESTAAND:

-  Verharding van betontegels 0.30 x 0.30 x 0.08 (kleur: grijs)
-  Verharding van betonstraatstenen 0.22 x 0.11 x 0.08 (kleur: antraciet)
-  Bitumineuze verharding (kleur: zwart)
-  Trottoirband beton - 0.50 x 0.20
-  Trottoirband in blauwe hardsteen (verzonken thv voetgangersoversteek)
-  Straatgoot met halve betontegels 0.30 x 0.15 x 0.07 (2 rijen)
-  Bestaande straatkolk: te verwijderen

## LIGGINGSTEKENING


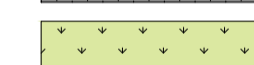
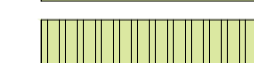







Wijziging  
 Nummer: 1 Datum: 01/12/2021 Aard van wijziging: Opmaak (Kevin Briels)

# Nieuwe toestand

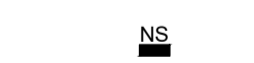

## VERKLARING :

-  Betonstraatstenen met toplaag natuursteengranulaat 30x30x10
-  Betonstraatstenen met toplaag natuursteengranulaat 40x20x10
-  Lage beplanting
-  Lineaire grasbetontegel Klein 0.25 x 0.25 x 0.10
-  Brandweer - r.11 / r.15
-  Trottoirband type ID4 - 0.06 x 0.20
-  Straatgoot met kantstrook type IIE1 - 0.30 x 0.20
-  Nieuwe straatkolk
-  Nieuwe boom

	STAD ANTWERPEN District Antwerpen	Stadsontwikkeling / Ontwerp & Uitvoering Publieke Ruimte		
	Ontwerp	Apostelstraat		
20211217_13064_BT-NT Algemeen op 15/12/2021 10:46:06 Basisgegevens GBX Antwerpen	Dossiernummer	SWPR13054	Diensthof ontwerp	Johan Pieraerts
	Plannummer	1/1	Leidend ambtenaar	Hakim Chadli
	Schaal	1/200	Projectleider	Jan Peeters
	15/12/2021		Ontwerper	Kevin Briels
Wijziging 1		Ingenieur	---	