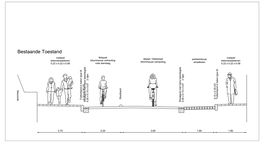

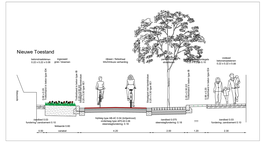

VERKLAREND ONTWERP:

- Bitumineuze verharding (kleur: zwart)
- Verharding van betonstraatstenen 2.22 x 0.22 x 0.08 (kleur: grijs)
- Verharding van straatbeton met waterdoorlatende voeg
- Verharding van platines
- Verharding van betonstraatstenen 2.22 x 0.11 x 0.08 (kleur: antraciet)
- Verharding van betonstraatstenen 2.22 x 0.11 x 0.08 (kleur: rood)
- Bitumineuze verharding (kleurkleuren: RAL 3011 bordeaux)
- Bitumineuze verharding (kleurkleuren: RAL 3024 brilpanterrood)
- Lineaire grasbetonkeigat tiken 0.25 x 0.25 x 0.10
- Onverhard / bestaande voorzien van beplanting
- Onverhard / bestaande ingezaaid met bloemen (extensief beheer)
- Onbegroende / homogeniseerbaar met betuinbrigdoos
- Bandsteel
- Trottoirband type IDA - 0.06 x 0.20
- Trottoirband type IB - 0.20 x 0.30 (verzonken thv voetgangersoversteek)
- Trottoirband type IE - 0.20 x 0.27 (thv inrit)
- Trottoirband in granet (verzonken thv voetgangersoversteek)
- Trottoirband laser - 0.00 x 0.20
- Trottoirband beton schuin - 1.00 x 0.20
- Straatpaal met betonstraatstenen 2.22 x 0.11 x 0.08 (3 rijen) (kleur: aanliggend materiaal)
- Straatpaal met kantelbrak type AE1 - 0.30 x 0.20
- Straatpaal met straatbeton (2 rijen)
- Zebrapad geschilderd
- Zebrapad met betonstraatstenen 2.22 x 0.11 x 0.08 (kleur: wit)
- Stoep 1.25m pollup
- Dropzone steps
- Glascontainer
- Fietsbeugel type SAFS01
- Verkeersbrill
- Camera
- Verkeerspaal type SAFPA01
- Zitbank type SAZBS01/S1
- Boombeugel type SABB01
- Boomrooster type SABR01
- Boombakker met kantelen
- Bestaande boom
- Nieuwe boom: Quercus robur 'Fastigiata Koster'
- Nieuwe boom: Corylus colurna 'VOB-Oheliel'
- Nieuwe boom: Ulmus 'Lobel'
- Bestaande straatlicht
- Nieuwe straatlicht
- Bestaande riolering
- Nieuwe riolering RWA
- Nieuwe riolering DWA
- Nieuwe inspectieput

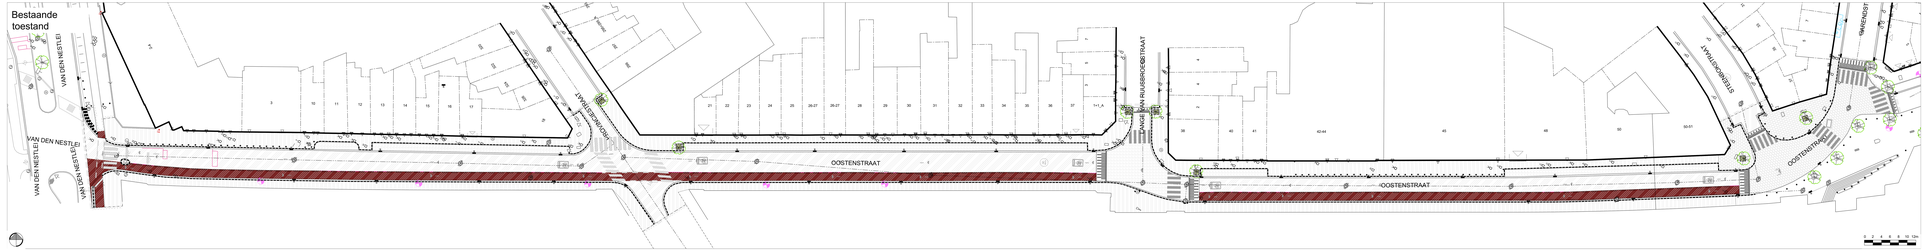

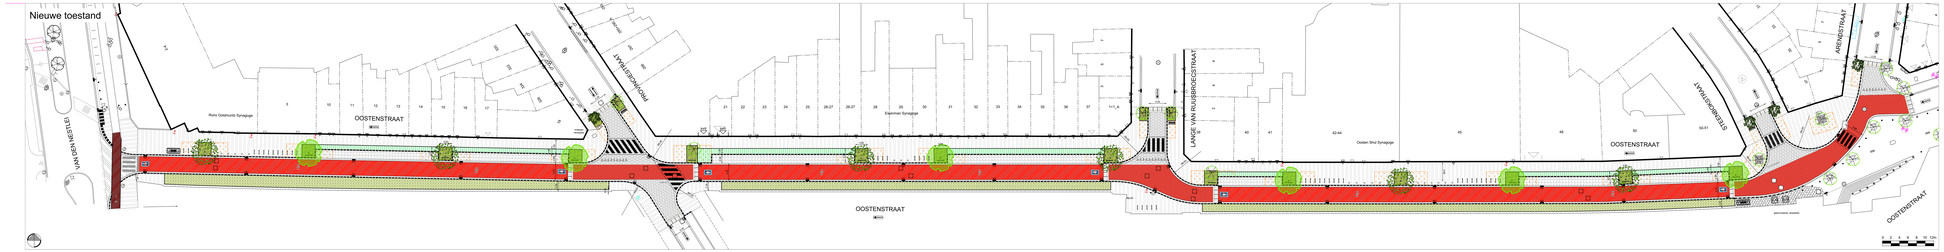

Boomtalens

Total bestaande boomtalens	Totaal te kappen boomtalens	Totaal te herplanten boomtalens	Verschil
12	0	18	18

Parkeertellingen

	Type parkeerplaatsen	Totaal parkeerplaatsen bestaande situatie	Totaal parkeerplaatsen nieuwe situatie	Verschil
Aantal		31	29	-2
Bezetting		14	62	79

STAD ANTWERPEN
District Antwerpen

Stedenbouwkundig I Ontwerp & Uitvoering Publieke Ruimte

Definitief ontwerp

OOSTENSTRAAT

Fietsenrek

Bestaande en nieuwe toestand
Grondplan

Dossiernummer	SWPR13363	Diensthoofd ontwerp	Johan Pierweris
Plannummer	1/A	Leidend ambtenaar	Kristof Peeters
Schaal	1/250	Projectleider	Bram De Poster
17/02/2025		Ontwerper	Mike Borchevat
Wijziging 6		Ingenieur	Jozef Kochs