


Nieuwe toestand grondplan

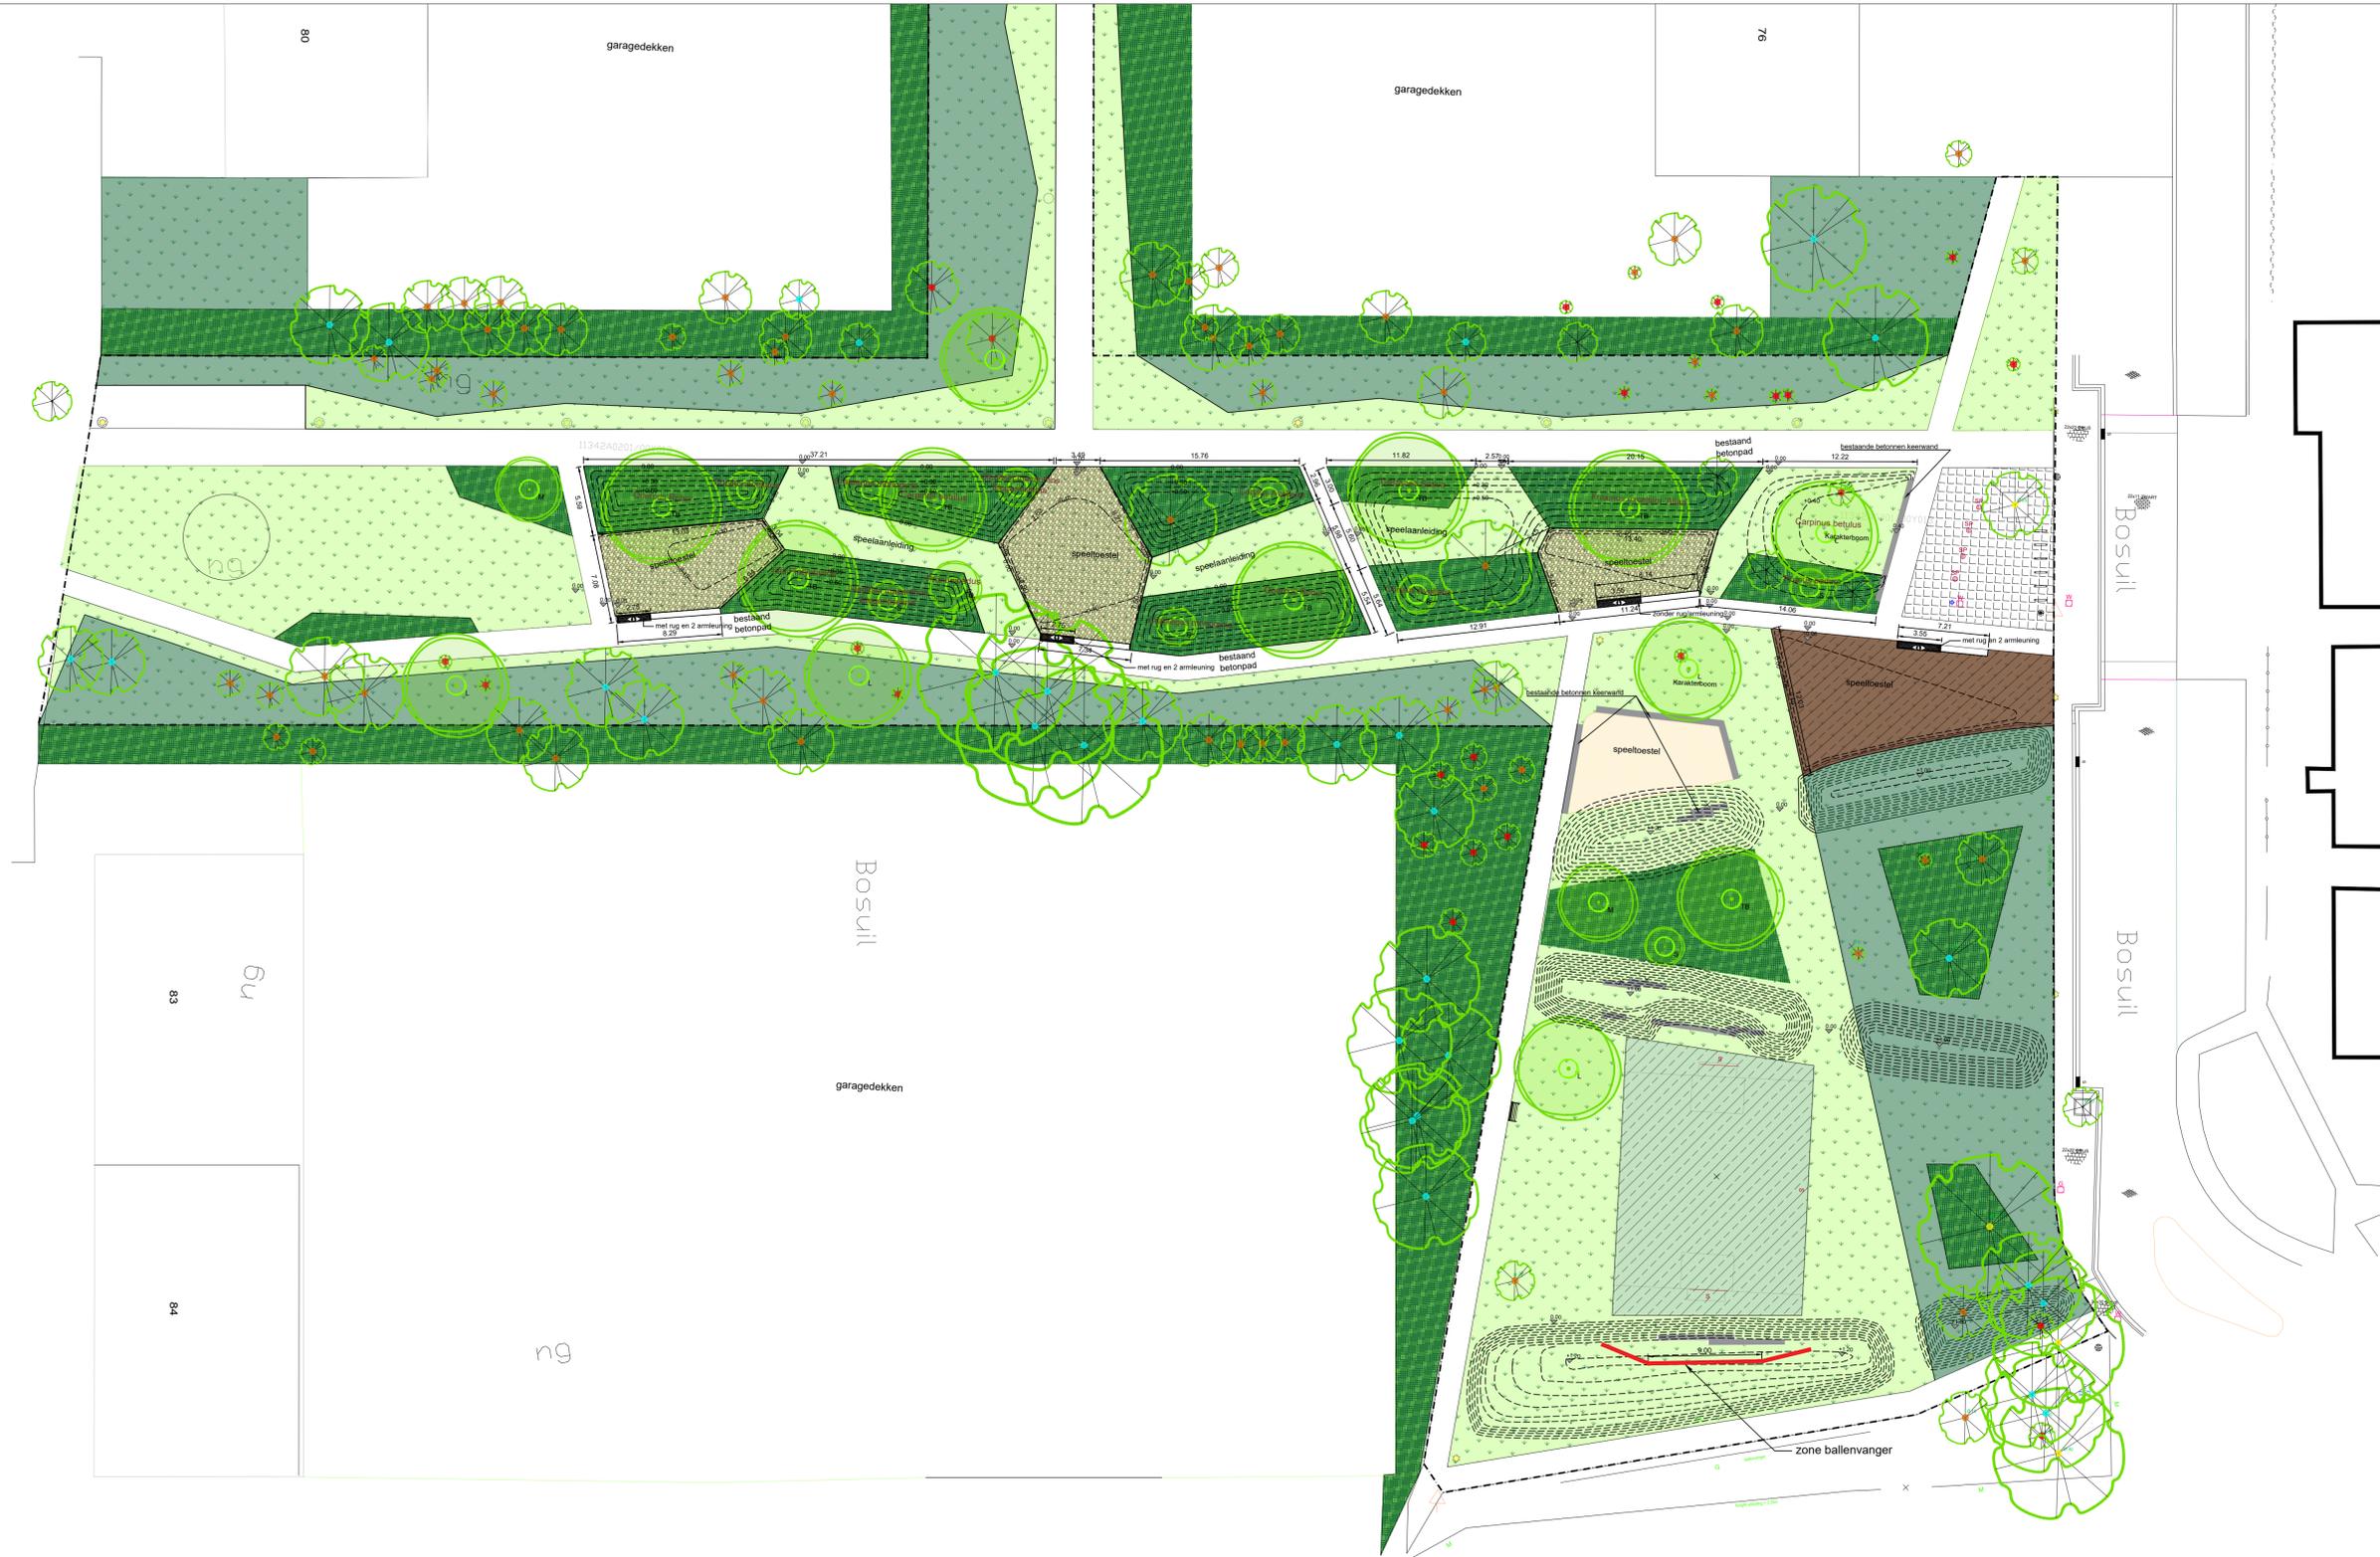

Legende

Reeds aanwezig of uit te voeren door groenstadsstad Antwerpen:

- Onverhard / teelaarde ingezaaid met gras (beheer: intensief)
- Onverhard / teelaarde ingezaaid met kruidenrijk grasmengsel (beheer: extensief)
- Onverhard / teelaarde voorzien van bloemrijke heesterbeplanting (aansluitend op de bestaande heesterbeplanting)

- Nieuwe boom (S.M.L.)
- Nieuwe toekomstboom
- Nieuwe karakterboom
- Te behouden boom
- Te behouden boom (waardering: maximaal te behouden)
- Te behouden boom (waardering: bij voorkeur te behouden)
- Te behouden boom (waardering: mogelijk te behouden)
- Te verwijderen boom

- Standaard afvalbak SA/AB/01 (kleur: stadsgrijs)
- standaard zitbank met leuning SA/ZB/01
- lineaire betonnen keewand
- bestaande standaard fietsstalling SA/FS/01 (kleur: stadsgrijs) lengte: 1.00m hoogte: 0.85m
- seniorenfitness te behouden

Uit te voeren door inschrijver:

- valdemping: boomschors (opgesloten volgens bijhorende detailsnede)
- valdemping: rubber, kleur boomschors
- valdemping: zand (te behouden), eventueel aanvullen tot norm
- trapveld (te behouden)
- nieuwe lineaire betonnen keewand (hoogte 0.38 x diepte 0.48 x lengte variabel)
- Lineaire bank op keewand met leuning SA/ZB/03/02 (lengte variabel)
- detailsnede

20241127_12274_LIP_DEF_Afgedrukt op 22/08/2025 11:59:02

	STAD ANTWERPEN District Deurne	Stadsontwikkeling / Publieke Ruimte
	Definitief ontwerp	Bosuil (speelterrein)
		Heraanleg speelterrein
		Grondplan nieuwe toestand

Dossiernummer	SWOU12274	Diensthooft ontwerp	Johan Pleriaerts
Plannummer	1/1	Leidend ambtenaar	Kristof Peeters
Schaal	1/250	Projectleider	Els Proost
augustus 2025		Ontwerper	Sam Rymenants
Wijziging /		Ingenieur	Bart Tuerlinckx

