


VERKLARING BESTAAND:

- Einde der werken
- [Hatched] Bitumineuze verharding (kleur: zwart)
- [Hatched] Verharding van beton (kleur: grijs)
- [Hatched] Verharding van betontegels 0.30 x 0.30 x 0.08 (kleur: grijs)
- [Hatched] Verharding van straatkeien met gemodificeerde voegmortel
- [Hatched] Verharding van gezaagde platinekasieen met gemodificeerde voegmortel
- [Hatched] Verharding van betonstraatstenen 0.22 x 0.11 x 0.08 (kleur: antraciet)
- [Hatched] Verharding van natuursteentegel D7cm, 3 kleuren
- [Hatched] Straatgoot met halve betontegels 0.30 x 0.15 x 0.07 (2 rijen)
- [Hatched] Straatgoot met kantstrook type IIE1 - 0.30 x 0.20
- [Hatched] Straatgoot met straatkeien (2 rijen)
- [Hatched] Trottoirband type IB - 0.20 x 0.30 (verzonken thv voetgangersoversteek)
- [Hatched] Trottoirband in graniet (verzonken thv voetgangersoversteek)
- [Green] Onverhard / teelaarde ingezaaid met gras (beheer: intensief)
- [Tree] Bestaande boom
- [Tree] Te rooien boom
- [Tree] Sinus
- [Tree] Vlaggenmast school
- [Tree] Fietsenstalling
- [Tree] Noppentegels
- [Tree] Ribbeltegels

VERKLARING ONTWERP:

- Einde der werken
- [Hatched] Bitumineuze verharding (kleur: zwart)
- [Hatched] Verharding van beton (kleur: grijs)
- [Hatched] Verharding van merwebasalt 0.30 x 0.30 (kleur: grijs)
- [Hatched] Verharding van betonstraatstenen 0.22 x 0.11 (antraciet)
- [Hatched] Verharding van straatkeien met gemodificeerde voegmortel
- [Hatched] Verharding van straatkeien met waterdoorlatende voeg
- [Hatched] Verharding van gezaagde platinekasieen met gemodificeerde voegmortel
- [Hatched] Verharding van natuursteentegel D7cm, 3 kleuren
- [Hatched] Straatgoot met kantstrook type IIE1 - 0.30 x 0.20
- [Hatched] Straatgoot met halve betontegels 0.30 x 0.15 x 0.07 (2 rijen)
- [Hatched] Straatgoot met betonstraatstenen 0.22 x 0.11 x 0.08 (3 rijen) (kleur: aanliggend materiaal)
- [Hatched] Straatgoot met straatkeien (2 rijen)
- [Hatched] Trottoirband type IB - 0.20 x 0.30 (verzonken thv voetgangersoversteek)
- [Hatched] Trottoirband type ID1 - 0.10 x 0.30
- [Hatched] Trottoirband type ID4 - 0.06 x 0.20
- [Green] Lineaire grasbetontegel klein 0.25 x 0.25 x 0.10
- [Green] Onverhard / teelaarde ingezaaid met gras (beheer: intensief)
- [Green] Bioswail
- [Green] Verharding van betonstraatstenen 0.22 x 0.11 (wit)
- [Green] Verharding van witte kwartsiet mozaïekkeien met gemodificeerde voegmortel
- [Green] Nieuwe medium bomen: Ulmus 'New Horizon'
- [Green] Nieuwe medium bomen: Alnus xspaethii 'Spaeth'
- [Green] Nieuwe small bomen Pourbusstraat: Zelkova serrata 'Village Green'
- [Green] Plateaubank met leuning: SA_ZB_02
- [Green] Sinus 120: prefab
- [Green] Vlaggenmast school
- [Green] Standaard fietsenstalling SA/FS/01 (kleur: stadsgrijs) lengte: 1.00m hoogte: 0.85m
- [Green] Noppentegels 0.30 x 0.30
- [Green] Ribbeltegels 0.30 x 0.30
- [Green] Camera
- [Green] Nieuwe locatie nutskast

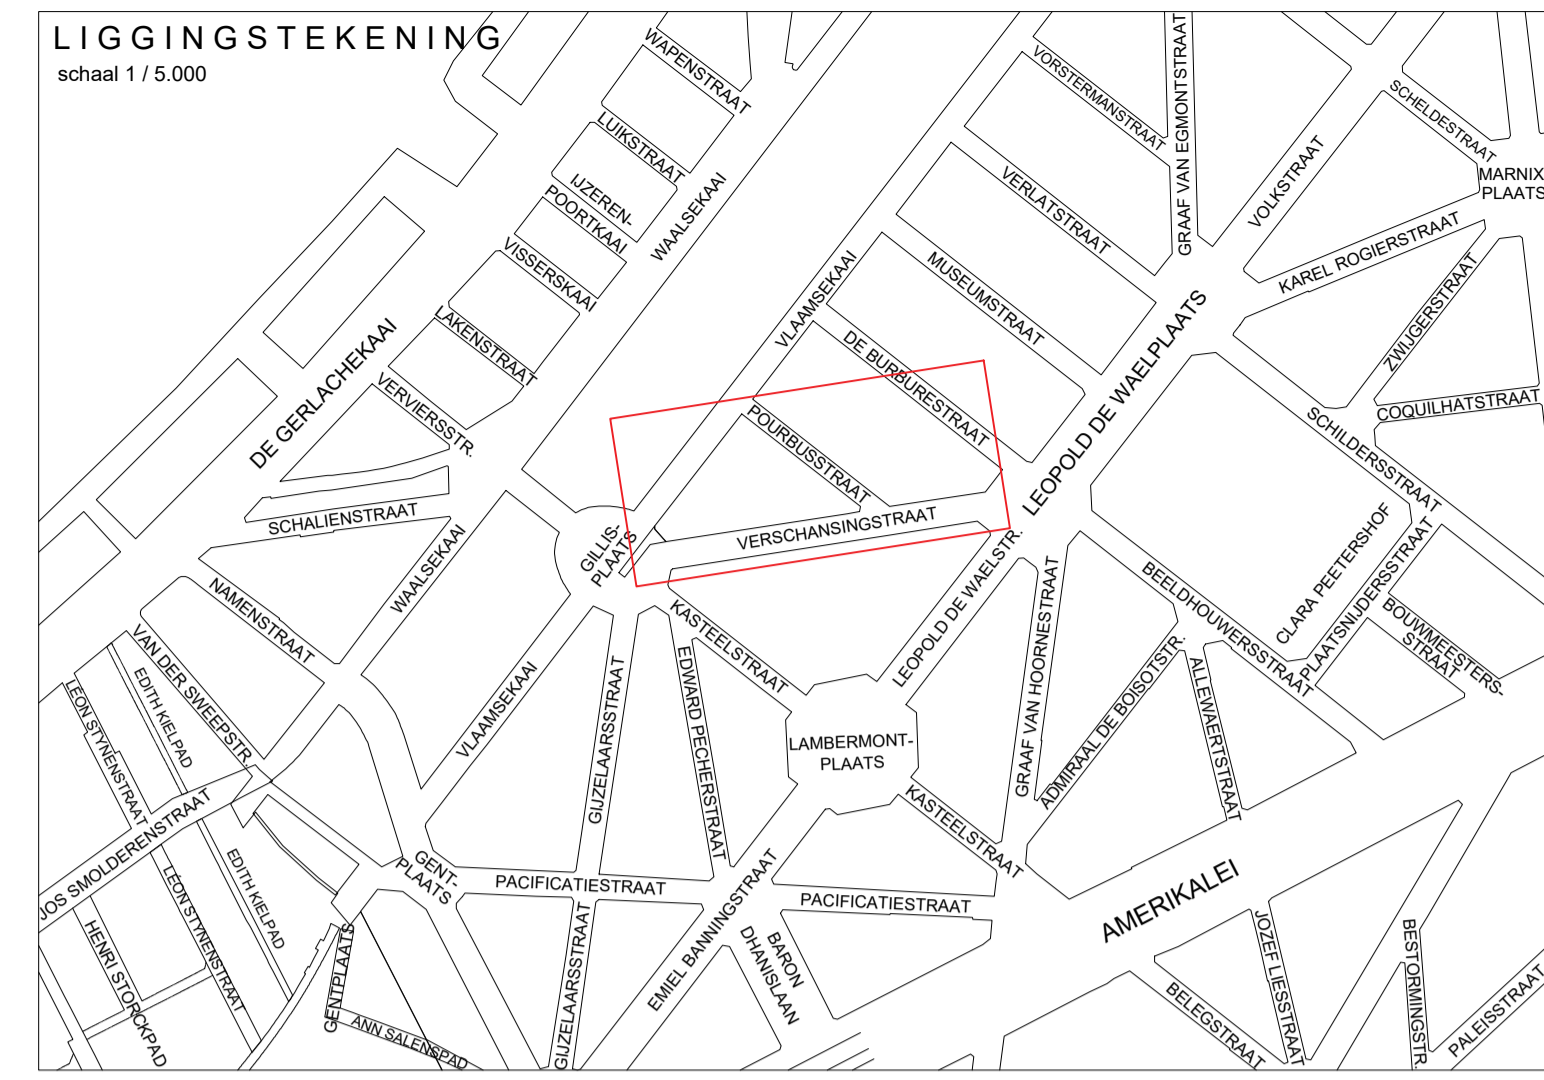

Boombalans Verschansingstraat

Aantal bestaande bomen	Aantal te rooien bomen	Aantal nieuwe bomen	Vershill
20	11	23	3

Boombalans Pourbusstraat

Aantal bestaande bomen	Aantal te rooien bomen	Aantal nieuwe bomen	Vershill
2	0	4	4

Parkeerbalans Verschansingstraat

Type parkeerplaatsen	Aantal parkeerplaatsen bestaande toestand	Aantal parkeerplaatsen nieuwe toestand	Aantal parkeerplaatsen na suppressen terrassen
auto's	26	17	26
fietsen	12	18	6

	STAD ANTWERPEN District Antwerpen	Stadsontwikkeling / Publieke Ruimte	
	Uitvoeringsplan	Verschansingstraat & Pourbusstraat	
	Woonstraat_ABU		
	Bestaande toestand & ontwerp Bovenbouw		
Dossiernummer	SWOU12723	Diensthooft ontwerp	Johan Pieraerts
Plannummer	2/5	Leidend ambtenaar	Kristof Peeters
Schaal	1/200	Projectleider	Bénédicte Quintiens
16/07/2025		Ontwerper	Siegfried Pevenage
Wijziging 3		Ingenieur	Rob Willekens

20250121_12723_UP_BT_OT Algemeen op 16/07/2025 10:06:34

Basisgegevens GSK Antwerpen