

Runcvoortpark

Steppingstones ter hoogte van het bomenmassief


cluster van stapstenen als speelelement voor jongeren.
Stapstenen refererend naar het historisch element van het parkbos

*De bomen zijn in goede staat en dienen absoluut behouden te blijven.
Bij het plaatsen van de stapstenen : beschadigingen aan wortels tot een minimum beperken
Geen ophoging van grond in wortelzones.*


Detail steppingstone



Grondplan: inplanting steppingstones

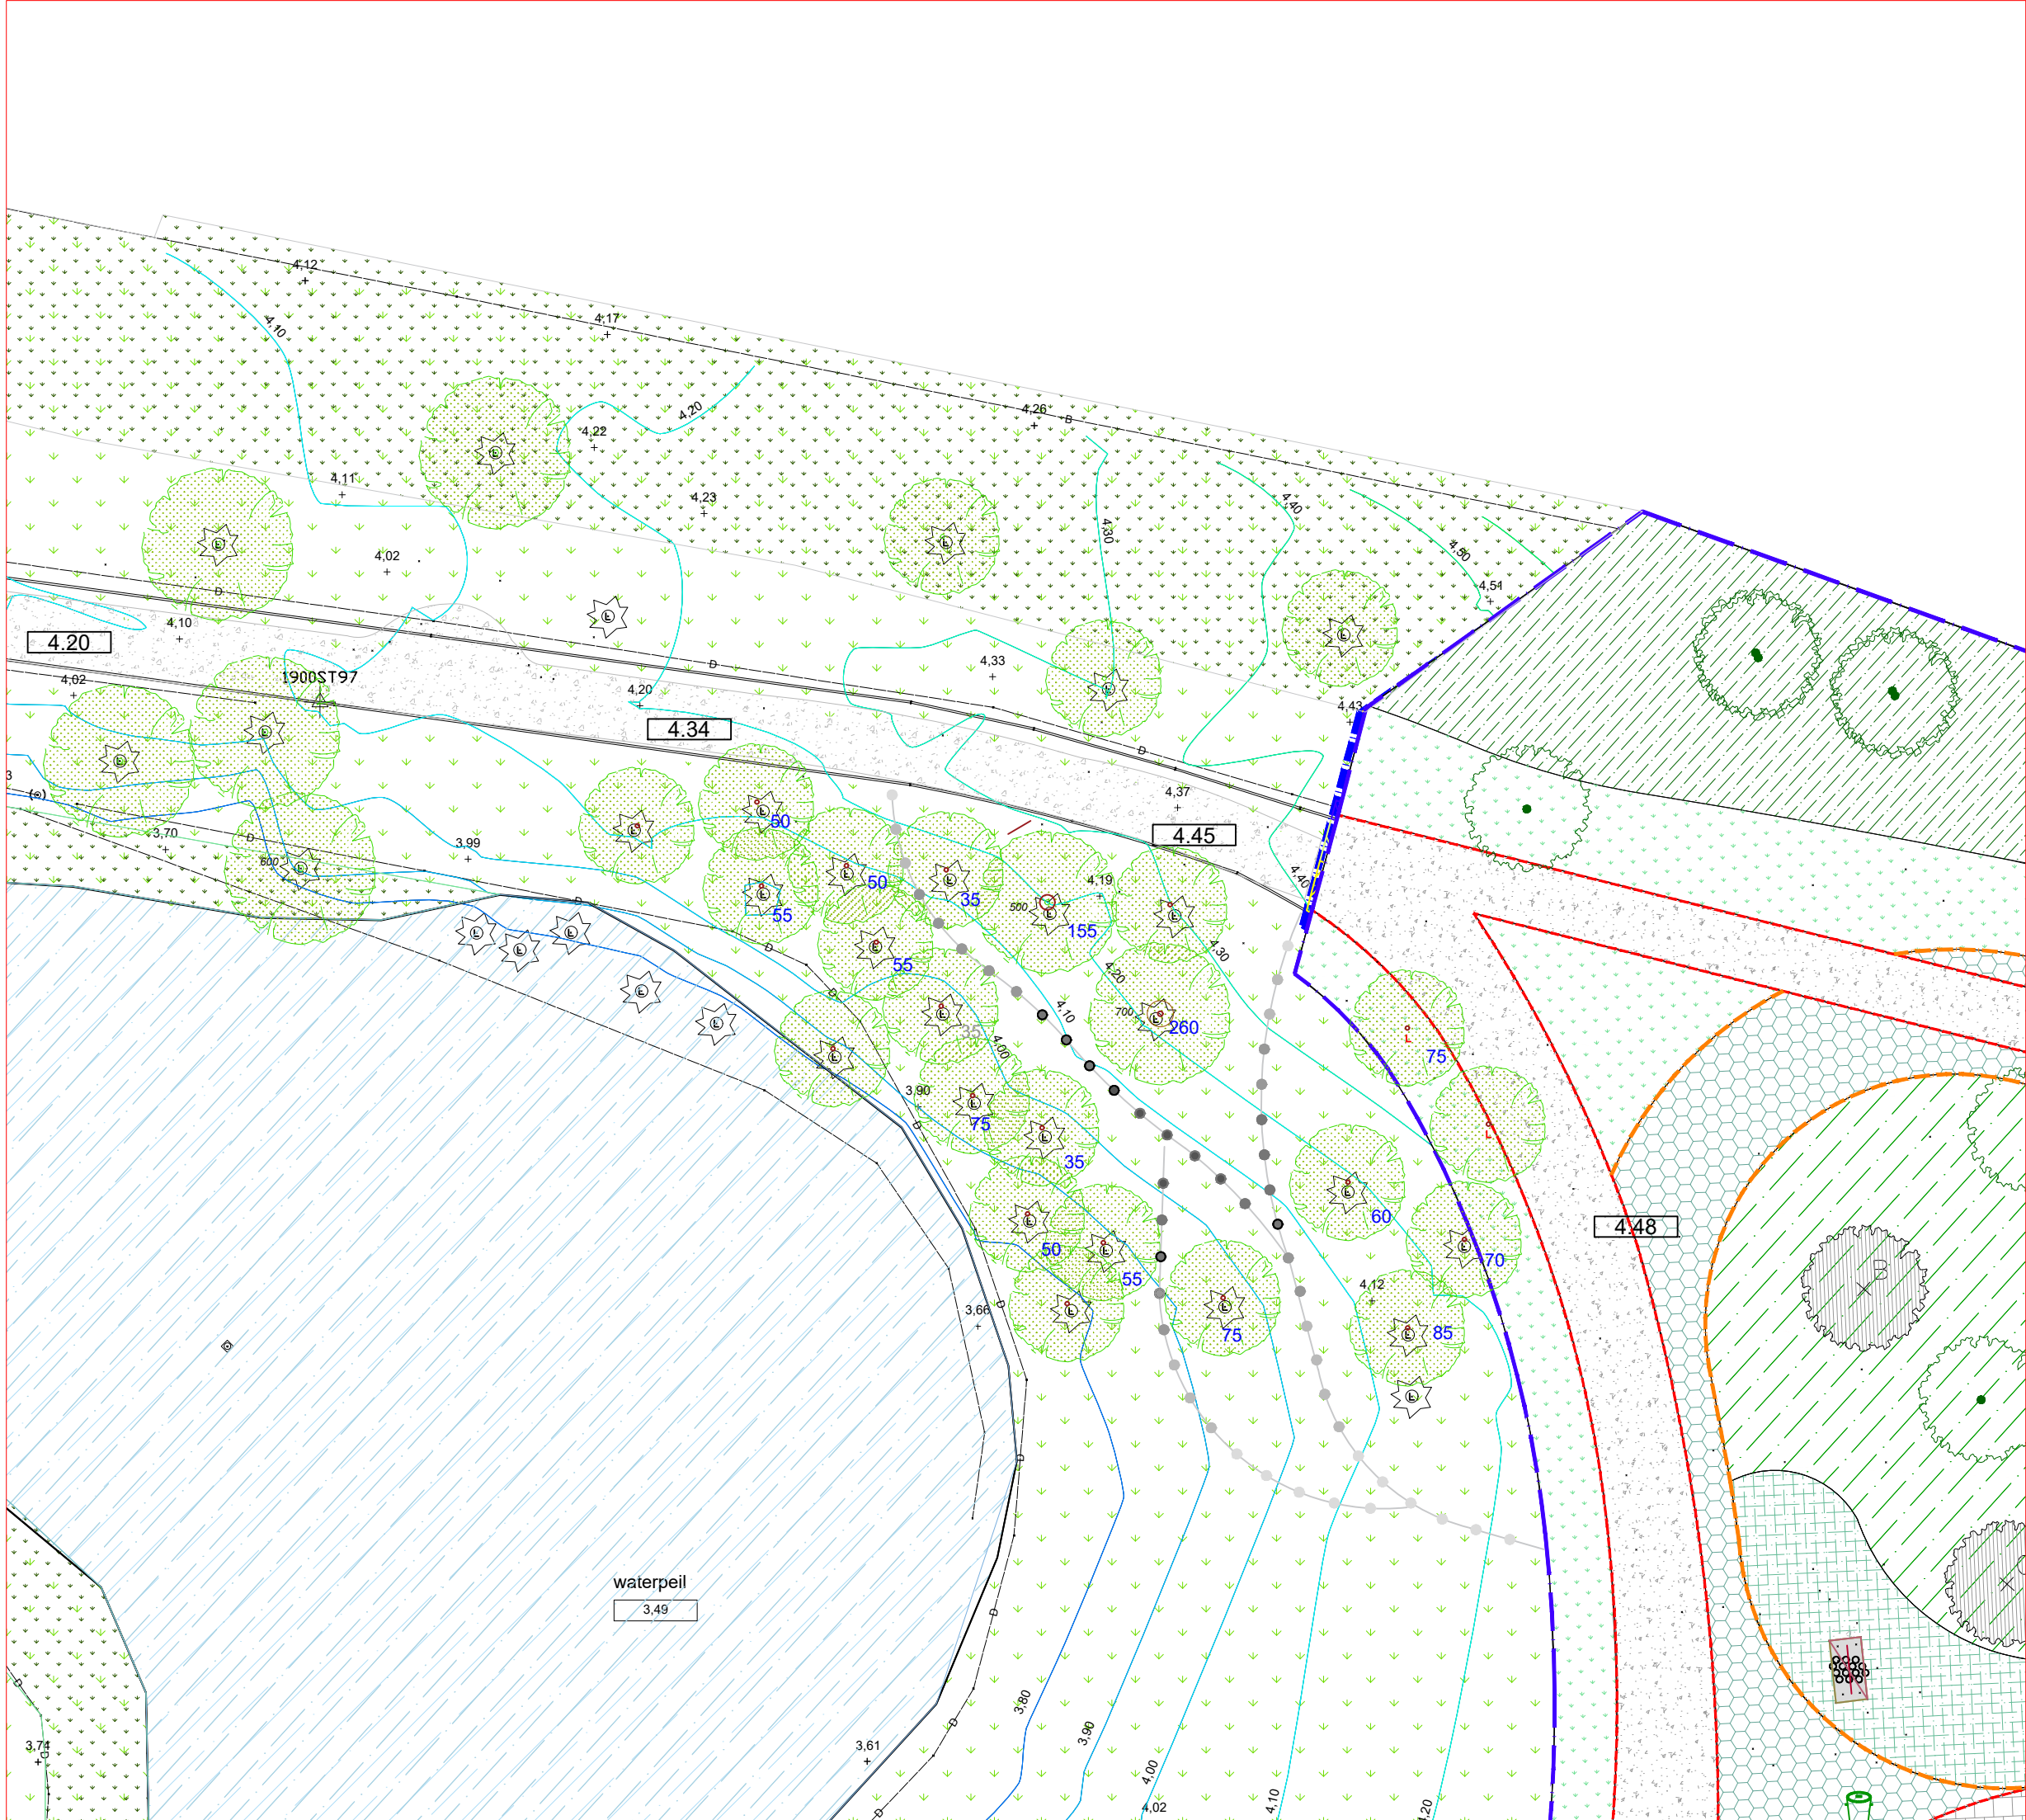

Inplanting bomen en steppingstones

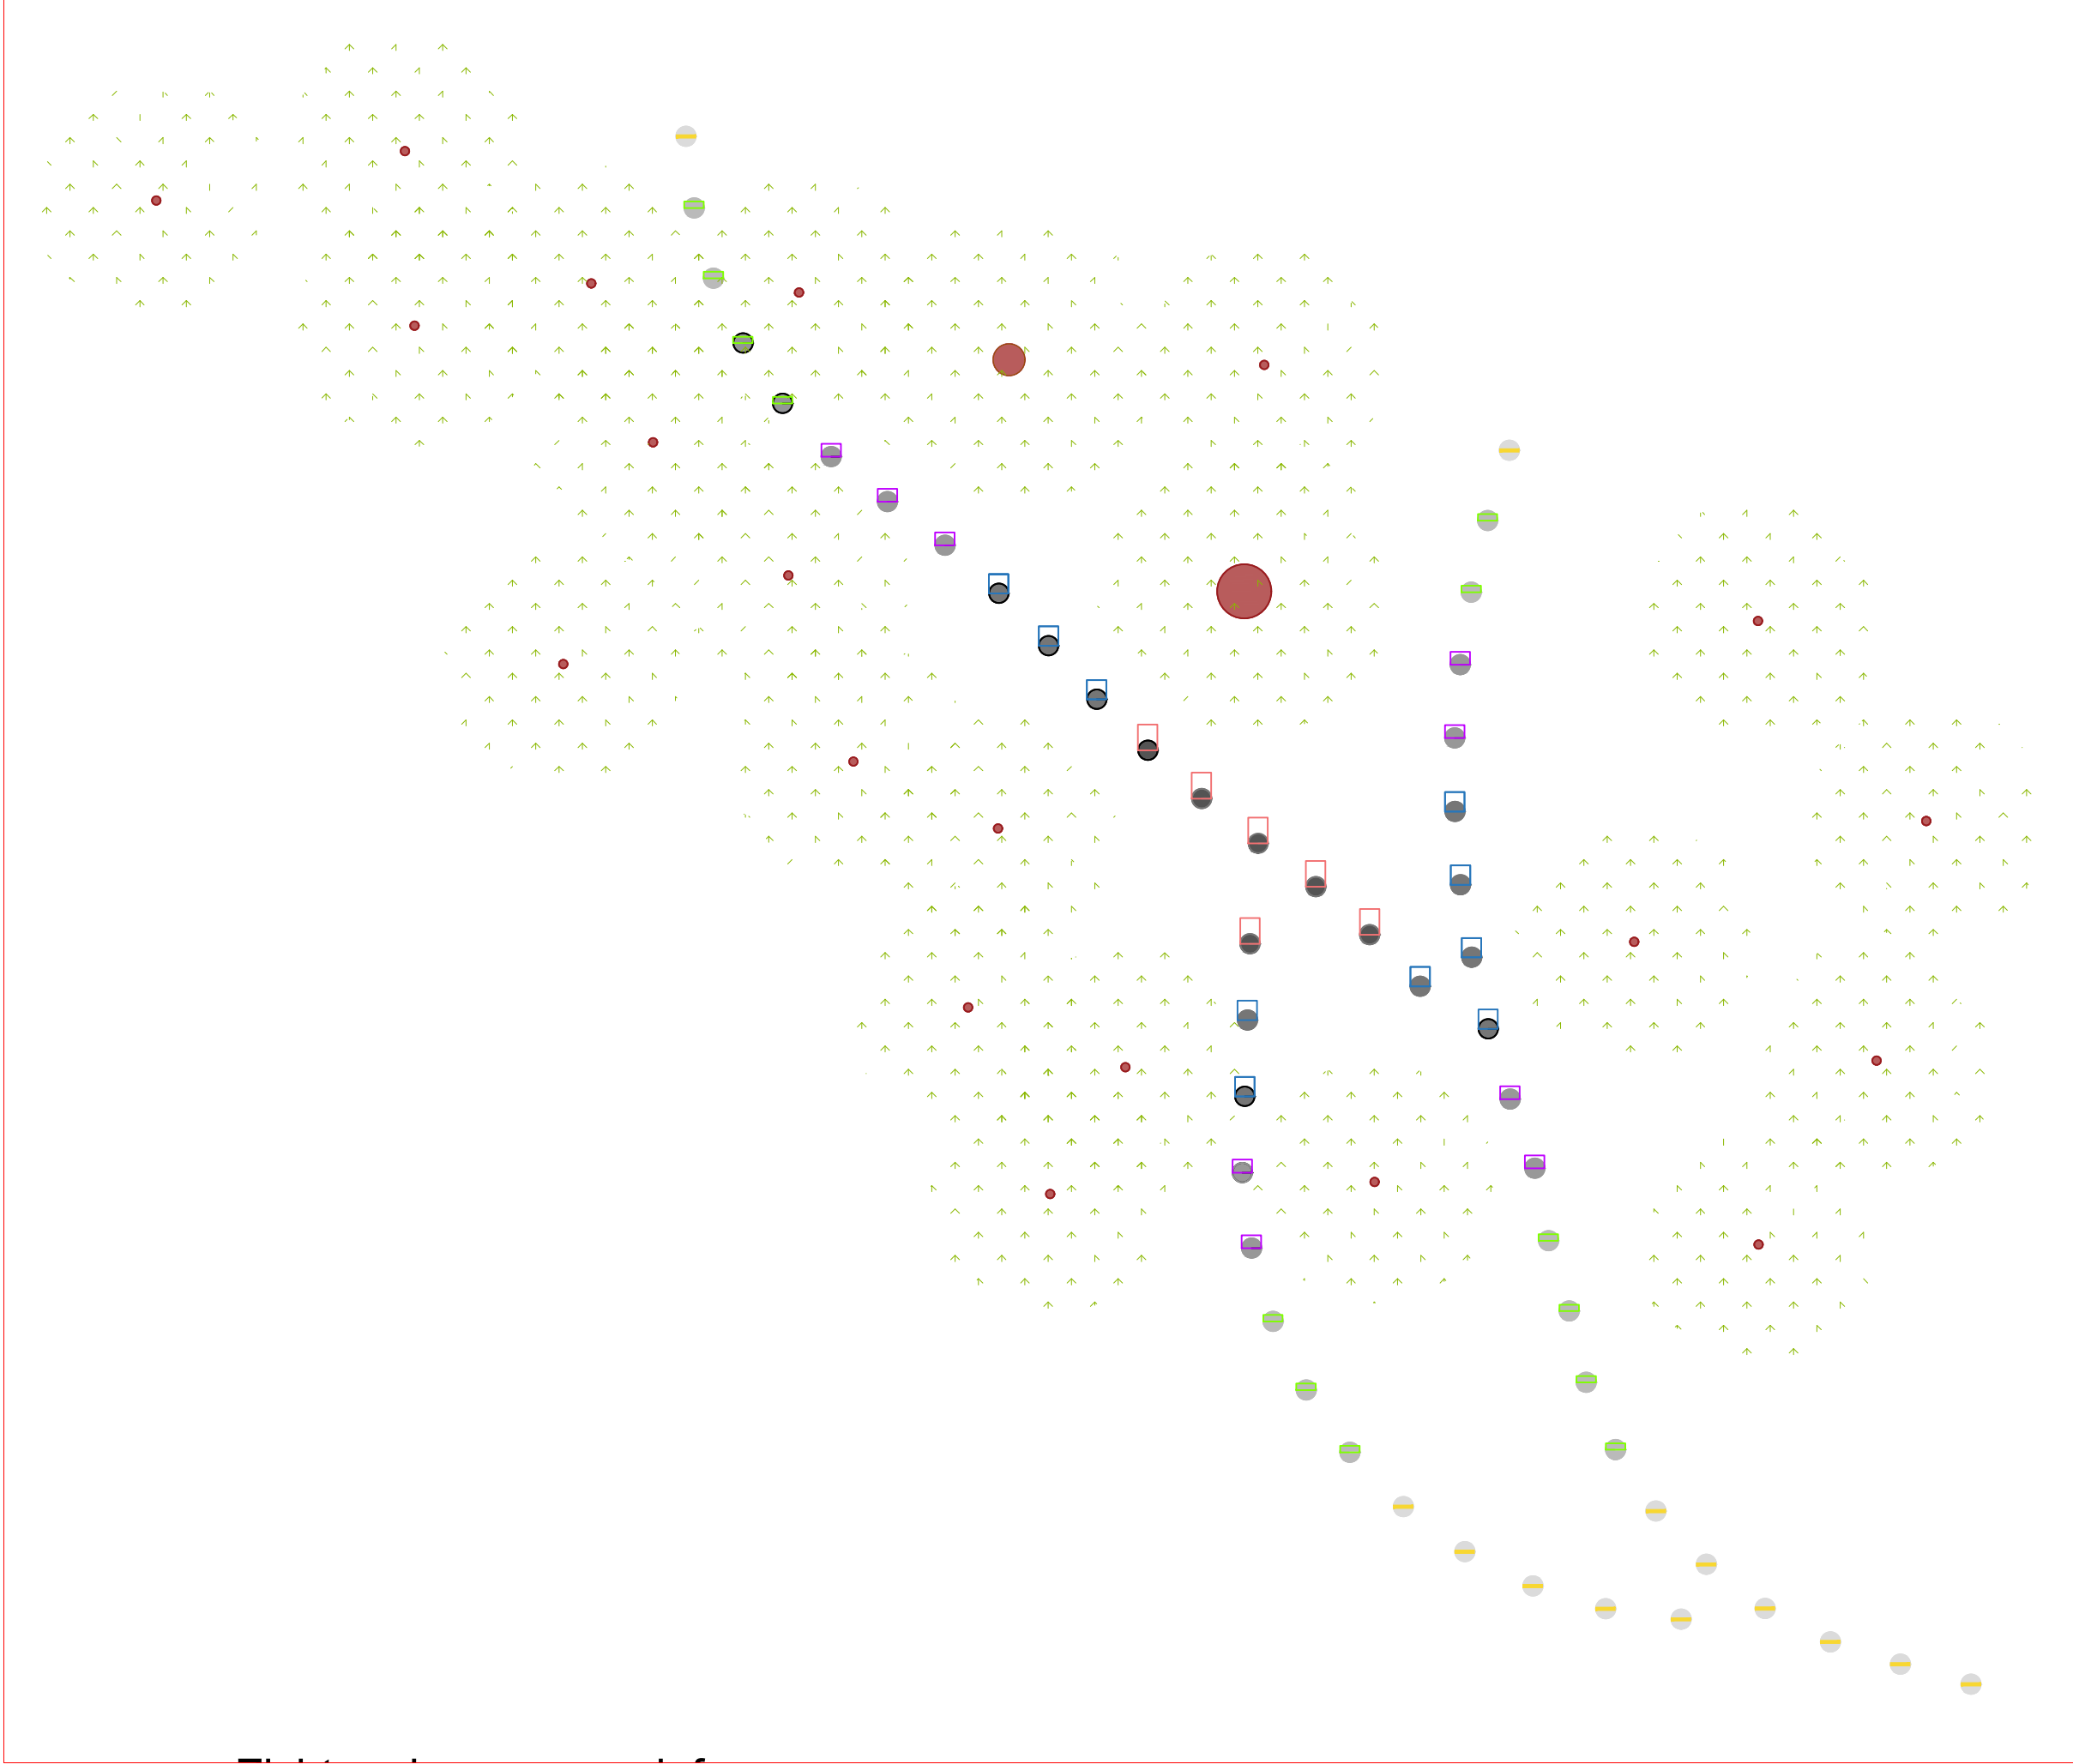

Zicht op bomenmassief
verschillende hoogten van stapstenen



Wijziging		
Nummer:	Datum:	Aard van wijziging:
1	20/01/2021	definitief ontwerp

STAD ANTWERPEN District Merksem		Stadsontwikkeling / Ontwerp & Uitvoering Publieke Ruimte	
Definitief ontwerp		Runcvoortpark Speelaanleidingen	
		Runcvoortpark	
		Nieuwe toestand stepping stones Grondplan	
Dossiernummer	SWOU12249	Diensthooft ontwerp	Johan Pieraerts
Plannummer	1/1	Leidend ambtenaar	Hakim Chadli
Schaal	1/100 - 1/500	Projectleider	Lindsey Pauwels
20210120		Ontwerper	Paule O'Kelly
Wijziging 1		Ingenieur	Peter De Pauw