


GASTHUISHOEVESTRAAT

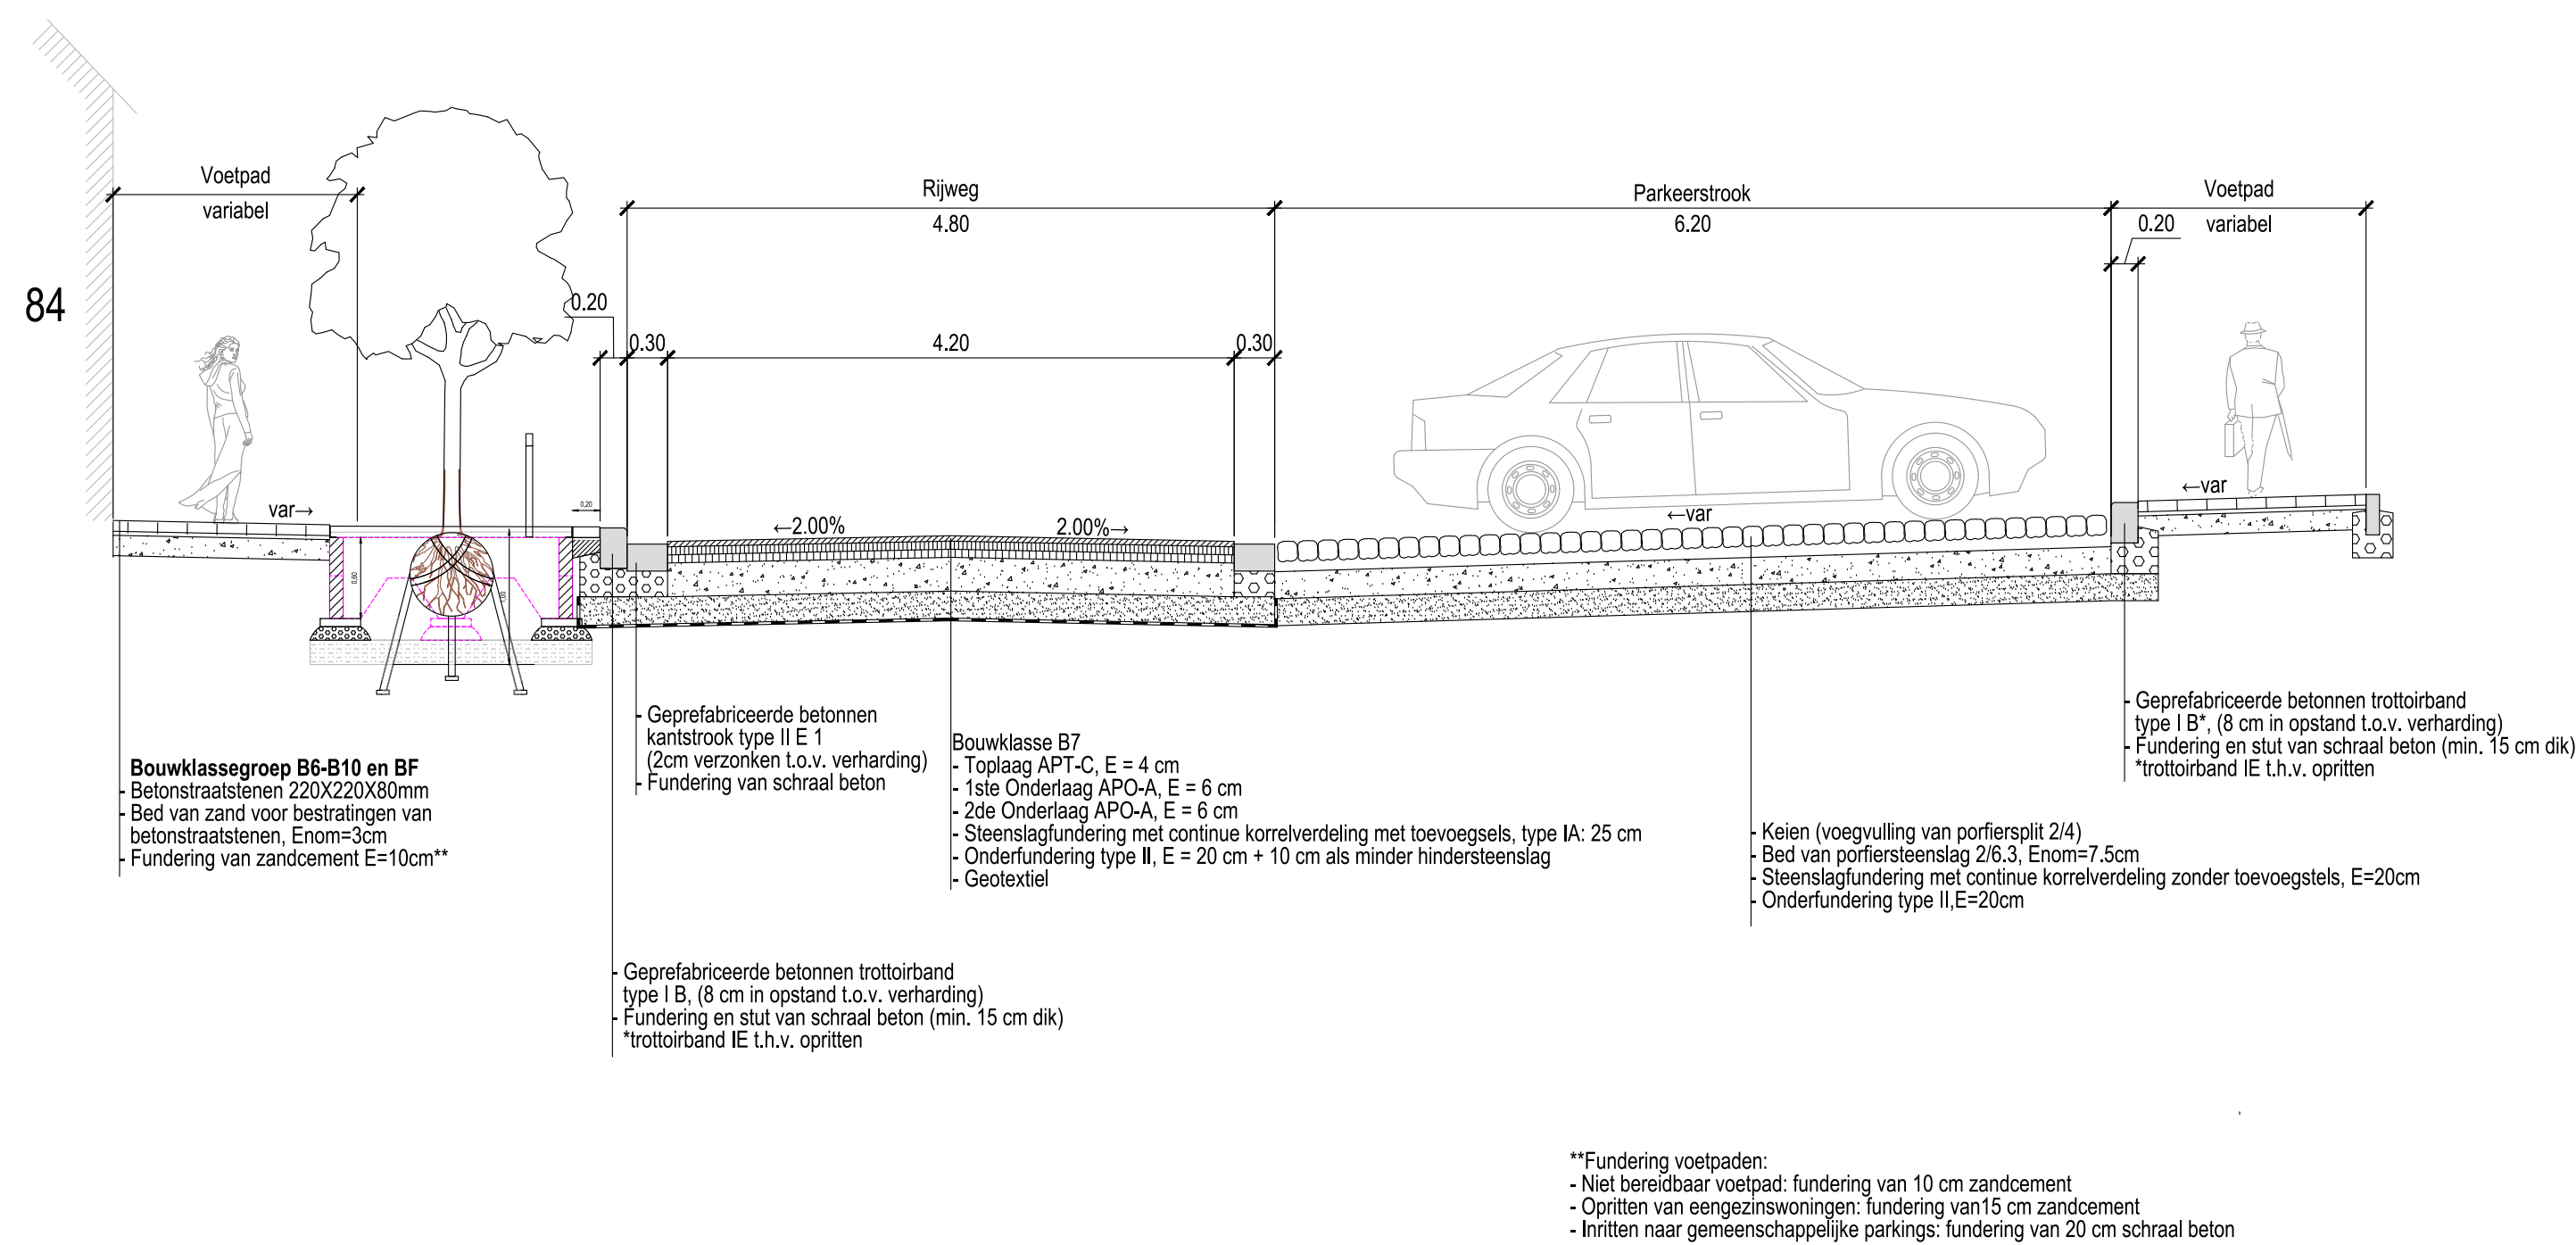

 in samenwerking met 	TYPEDWARSPROFIEL 6-6	6/7
	Definitief Ontwerp GASTHUISHOEVESTRAAT	Schaal 1/50

GASTHUISHOEVESTRAAT



Maatschappelijke zetel:	Coördinerende vestiging:
ARCADIS Belgium NV	ARCADIS Belgium NV
Marquis, Rue de Marquis	Post X, Borsbeeksebrug
1000 Brussels	2600 Antwerpen-Berchem
Tel. +32 2 505 75 00	Tel. +32 2 505 75 00
Fax +32 2 505 75 01	Fax +32 2 505 75 01

info@arcadisbelgium.be - www.arcadis.com

Index	Datum	Omschrijving	Gesek.	Ontw.	Projectverantw. WHE
					Schaal 1:50
					Formaat
C	15/03/2023	Definitief Ontwerp			
B	13/01/2023	Ontwerp COD			
A	12/01/2023	Ontwerp DAT			Programnummer R13M054
					Volgnummer
Afdrukdatum: 26-03-2023 14:46 pm					
Bestandslocatie: C:\Users\whm064\ACC\Desktop\Arcadis-AE-00089817-Markens_Goedhuishaven\Project\Fiber\TMA_karakterisatie\20230405_T1.jpg					
TYPEDWARSPROFIEL 5-7					