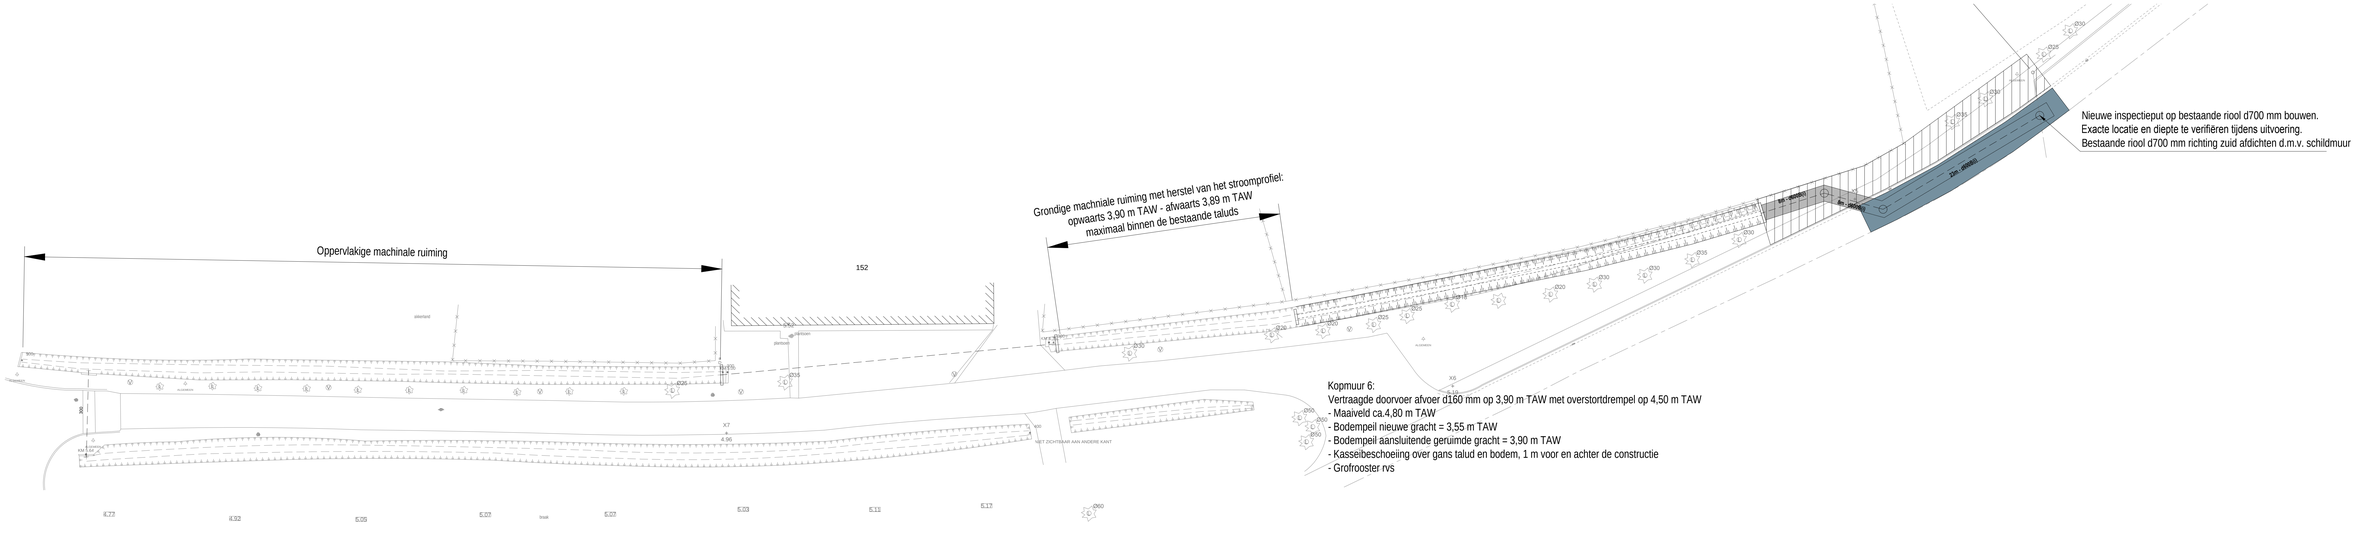
Oppervlakige machinale ruiming
Grondige machniale ruiming met herstel van het stroomprofiel:
opwaarts 3,90 m TAW - afwaarts 3,89 m TAW
maximaal binnen de bestaande taluds
Nieuwe inspectieput op bestaande riool d700 mm bouwen.
Exacte locatie en diepte te verifiëren tijdens uitvoering.
Bestaande riool d700 mm richting zuid afdichten d.m.v. schildmuur
Kopmuur 6:
Vertraagde doorvoer afvoer d160 mm op 3,90 m TAW met overstortdrempel op 4,50 m TAW
- Maaiveld ca.4,80 m TAW
- Bodempeil nieuwe gracht = 3,55 m TAW
- Bodempeil aansluitende geruimde gracht = 3,90 m TAW
- Kasseibeschoeiing over gans talud en bodem, 1 m voor en achter de constructie
- Grofrooster rvs
152
X7
4.96
X6
5.10
4.72
4.92
5.05
5.03
5.07
5.03
5.11
5.17
Ø60
Ø50
Ø35
Ø30
Ø20
Ø15
Ø25
Ø26
300
KLOMPEN
MET DICHTMAR AAN ANDERE KANT