


Verkeerslicht verwijderd  
FASE 1 - BOSG20193521

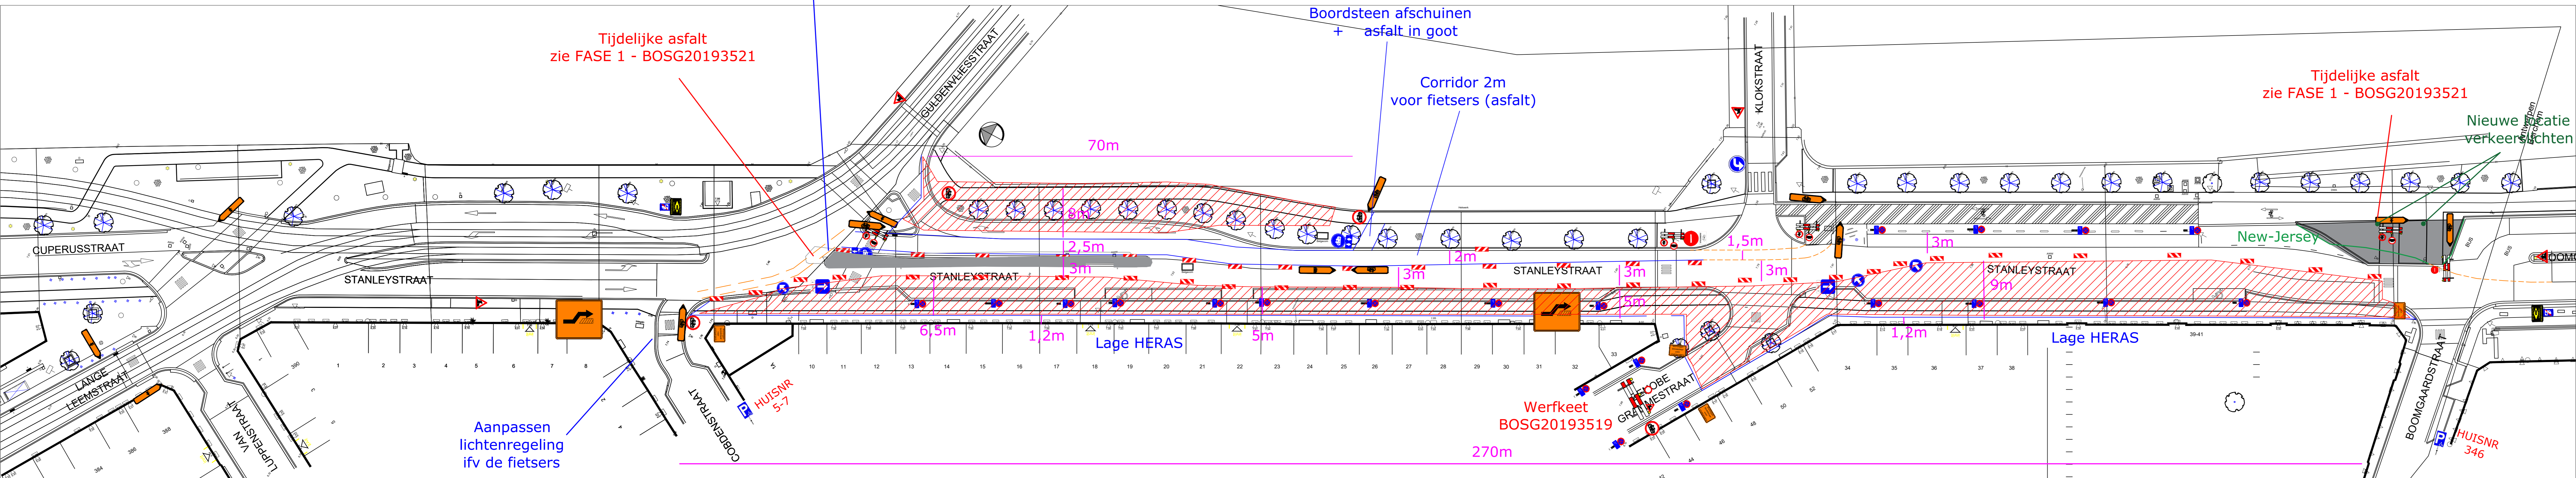

Verantwoordelijke signalisatie: Colas Noord nv Dellestraat 25 3550 Heuden-Zolder	Afdeling SIGNALISATIE Matti Teniers Mob.: (0471) 10.19.99 Mail: matti.teniers@colas.be Permanentie: (0475) 75 25 16
---	--

Het plaatsen van bestendige wegsignalisatie en het regelen van het verkeer gebeurt zoals voorzien bij het M.B. VAN 7 MEI 1999 Hoofdstuk I Art 2 tot en met 7 en rekening houdend met:

- M.B. VAN 11 OKTOBER 1976 "Schikking betreffende de minimum afmetingen en bijzondere plaatsingsvoorwaarden van de verkeersborden en bijkomende borden
- K.B. VAN 1 DECEMBER 1975 "Signalen der werken en de verkeersbepanning. Het afsluiten van volgende wegen, met bijgevoegde omlingsweg.

Luchtleidingen voor de verlichting van signalisatie wordt geplaatst op een vrije hoogte van 4m80.

**Colas Noord nv**  
Dellestraat 25  
3550 HEUDEN-ZOLDER  
Tel.: (013) 67 93 00  
Fax: (013) 67 45 43  
Mail: noord@colas.be  
www.colas.be

Ontworpen en getekend door: dienst Signalisatie  
naam: Matti Teniers

Bouwheer, opdrachtgevers: Provincie: Antwerpen  
Studiebureau: Stad/Gemeente: Berchem

PROJECT: Wegenwerken Stanleystraat en Boomgaardstraat

Signalisatieplan:  
Fase 2 - Stanleystraat

Interne vrijgave:	Plannr.: W06 0 0074/S001.01/01-00
Signalisatie: HT <input checked="" type="checkbox"/>	Index
(adjunct-/hoofd-)werfleder: MVL <input checked="" type="checkbox"/>	Datum
Gezien en goedgekeurd:	Wijziging
zie bijbehorende vergunning	
Geldigverklaring (adjunct-/hoofd-)werfleder:	
Zie plannelijst signalisatie (G:\Signalisatie\Plannelijst\SIGNALISATIE filaten.xls)	
Werkleder: Michel Pauwels GSM: 0472/65.67.27	
Schaal:	Afm. plan : 600x1500mm
	Datum : 16/09/2019
	Besteknr. :