


Omleidingsplan  
 info: omleidingsborden met benaming 'Jozef  
 Leemanslaan'

Datum 5/07/2017	Fase /	Cluster /	Tekenaar Rasim Yilmaz

Verbruggen bvba  
 Antwerpen  
 Werf: Jozef Leemanslaan

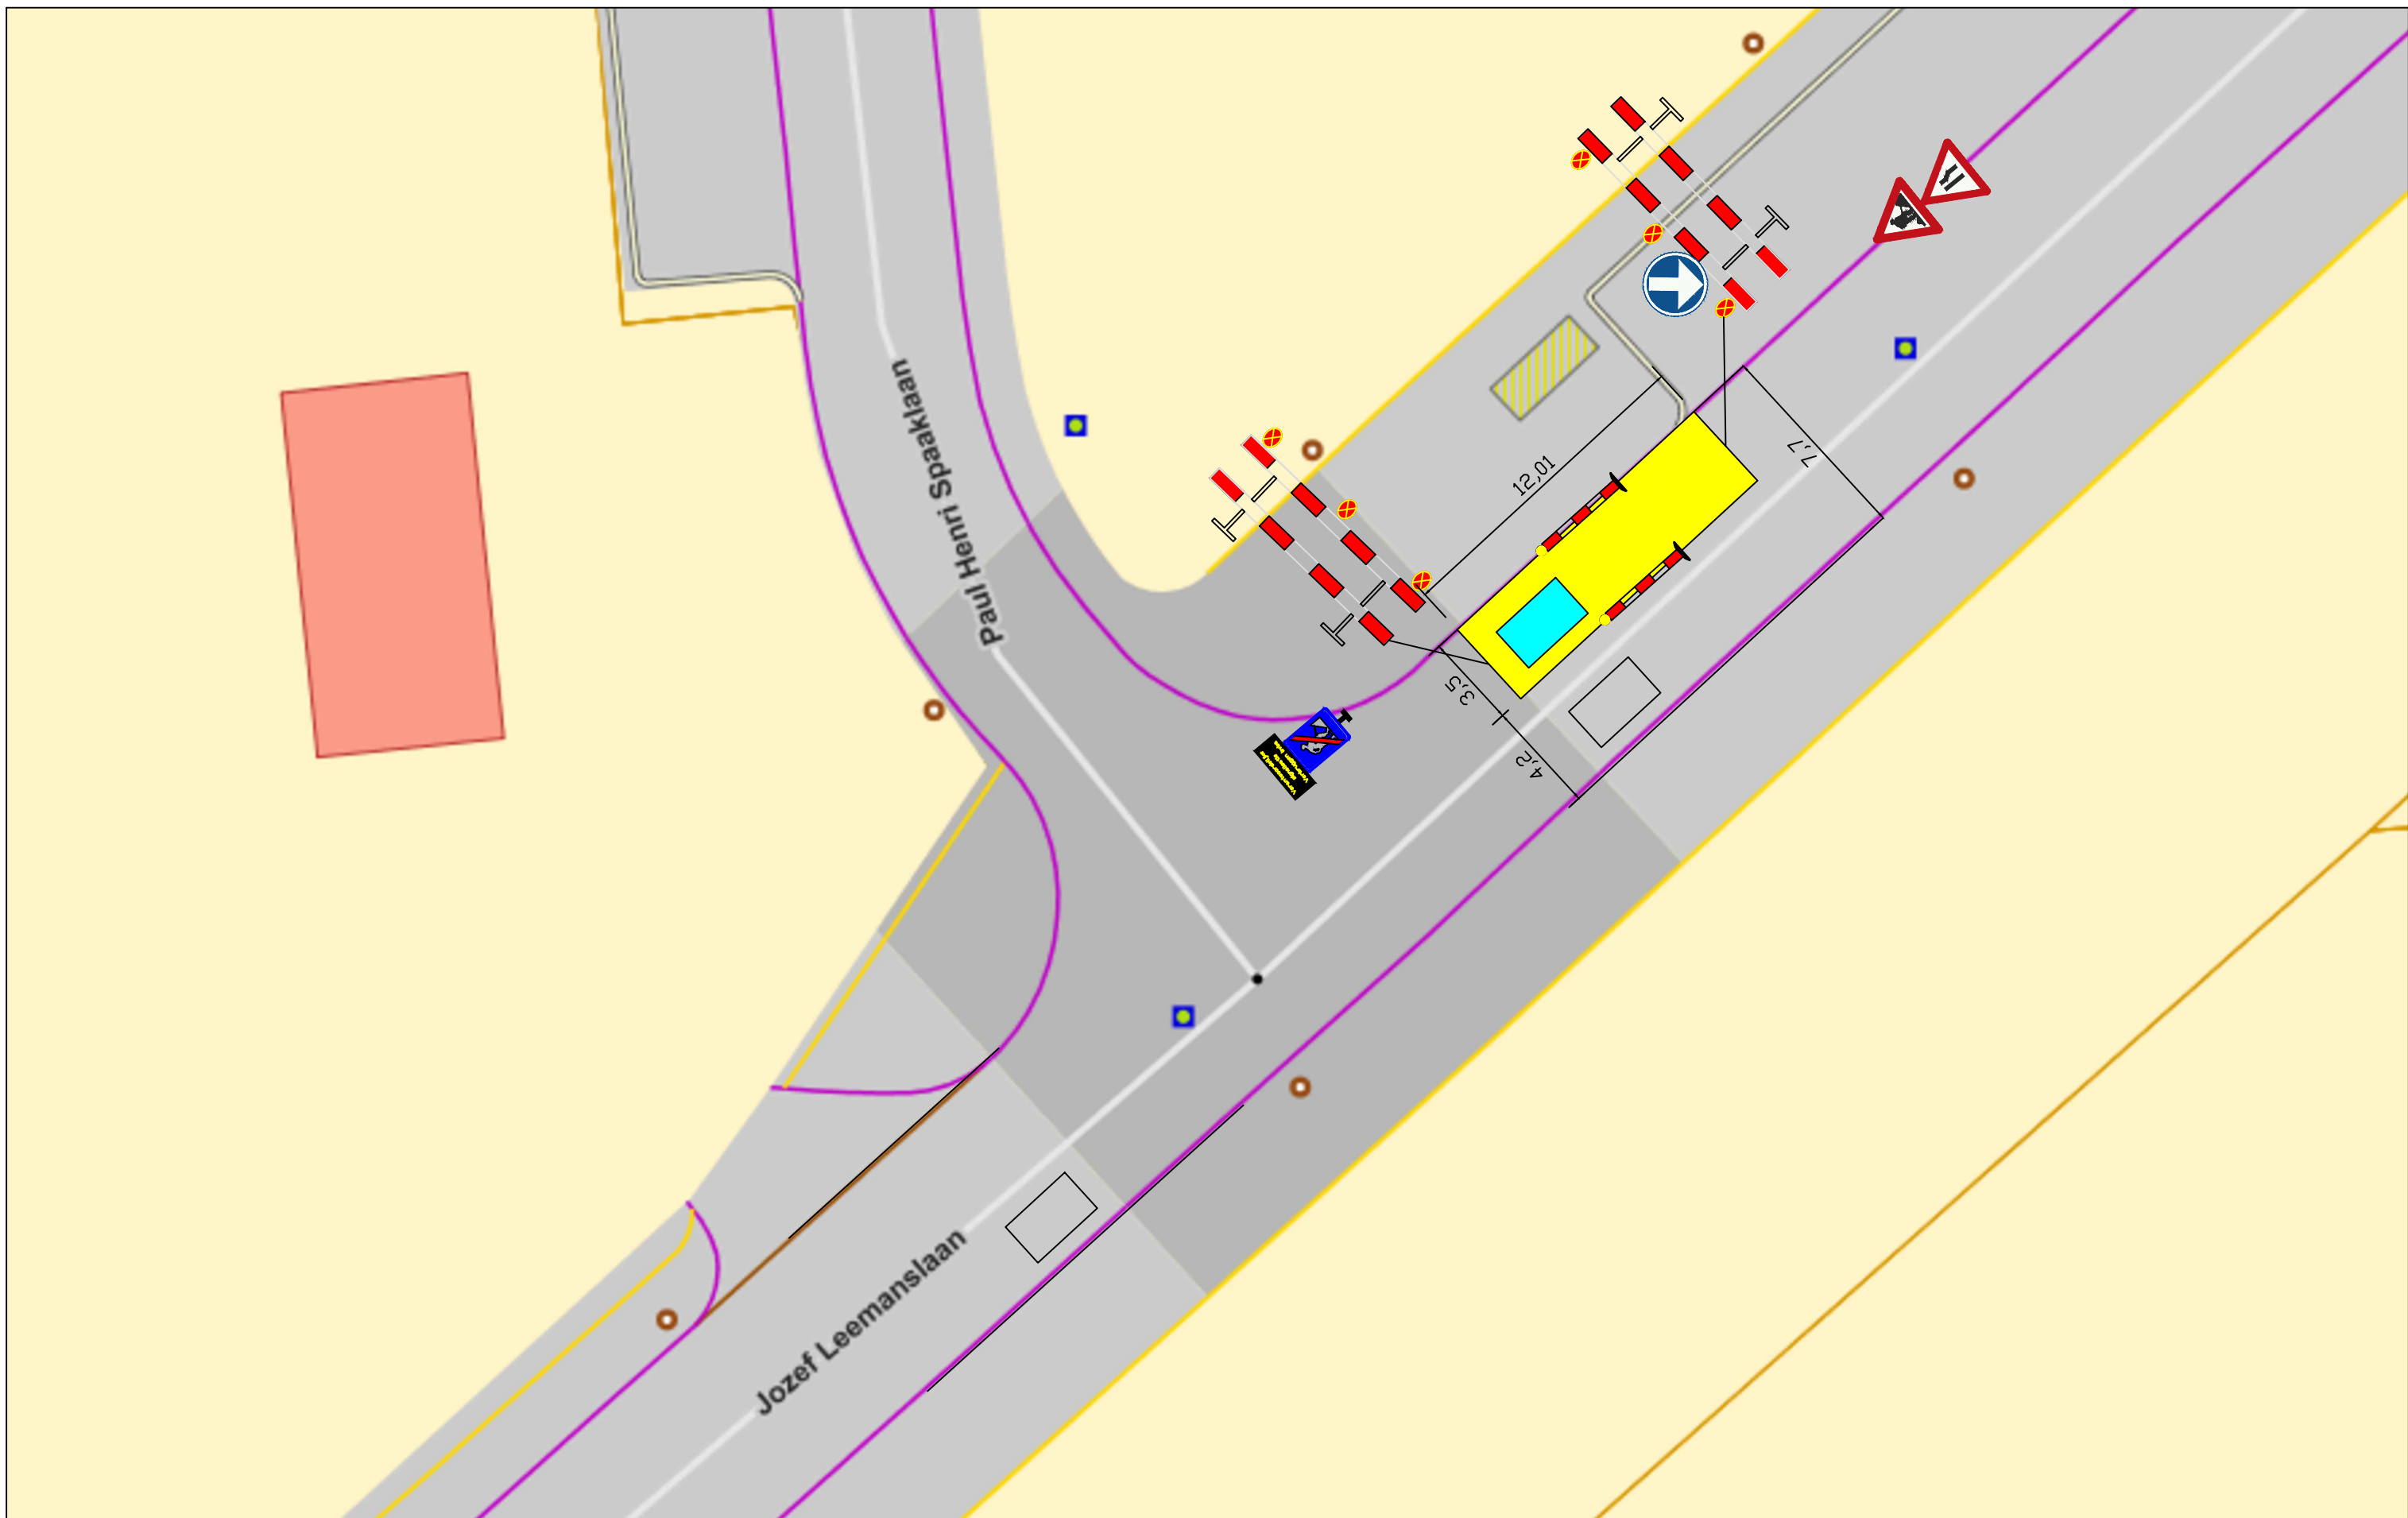

Fase 1: cluster A

Bestaande data: fase 1: 21/08/2017 - 3/09/2017


Nieuwe data: fase 1: 28/08/2017-10/09/2017

<span style="color: cyan;">■</span>	Werfzone
<span style="color: yellow;">■</span>	Werkzone + Kraan

Datum 5/07/2017	Fase 1	Cluster /	Tekenaar Rasim Yilmaz

Verbruggen bvba  
Antwerpen  
Werf: Jozef Leemanslaan



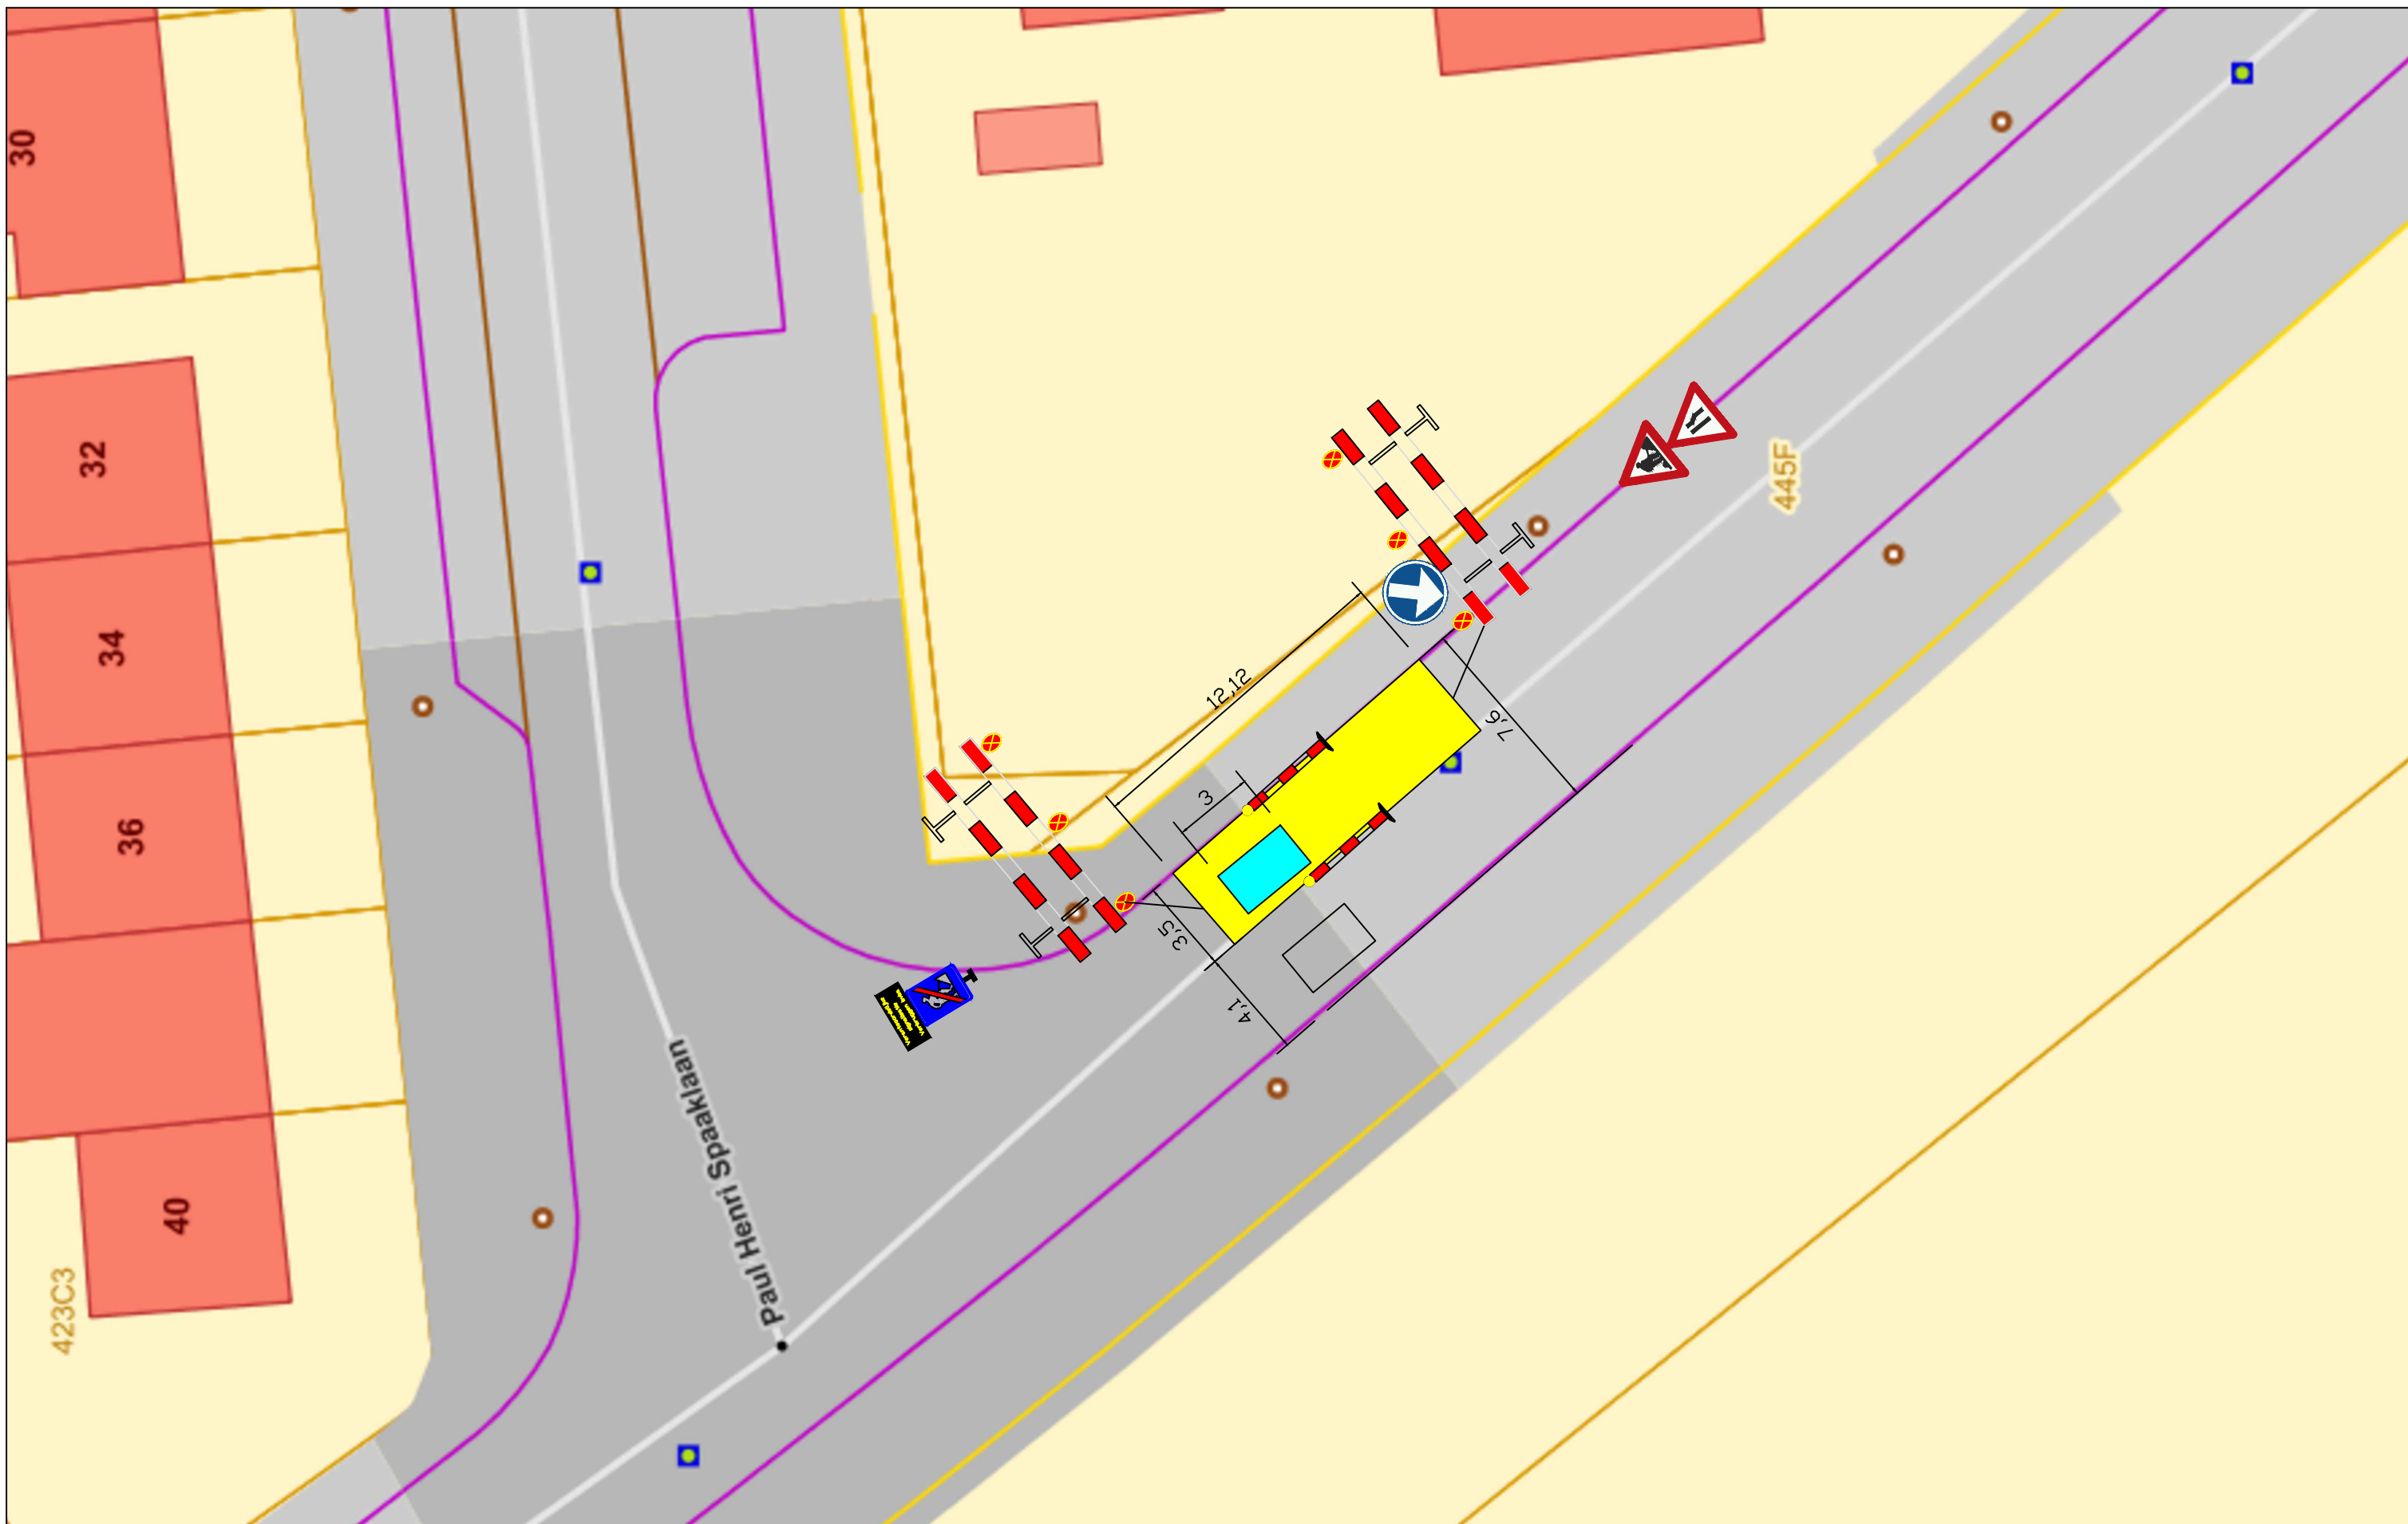


Fase 1: cluster B


Bestaande data: fase 1: 21/08/2017 - 3/09/2017

Nieuwe data: fase 1: 28/08/2017-10/09/2017

	Werkzone
	Werkzone + Kraan


Datum 5/07/2017	Fase 1	Cluster /	Tekenaar Rasim Yilmaz
			<b>WEGENBOUW</b> <small>Doomstraat 54 3140 TEMSE</small>

Verbruggen bvba Antwerpen
Werf: Jozef Leemanslaan

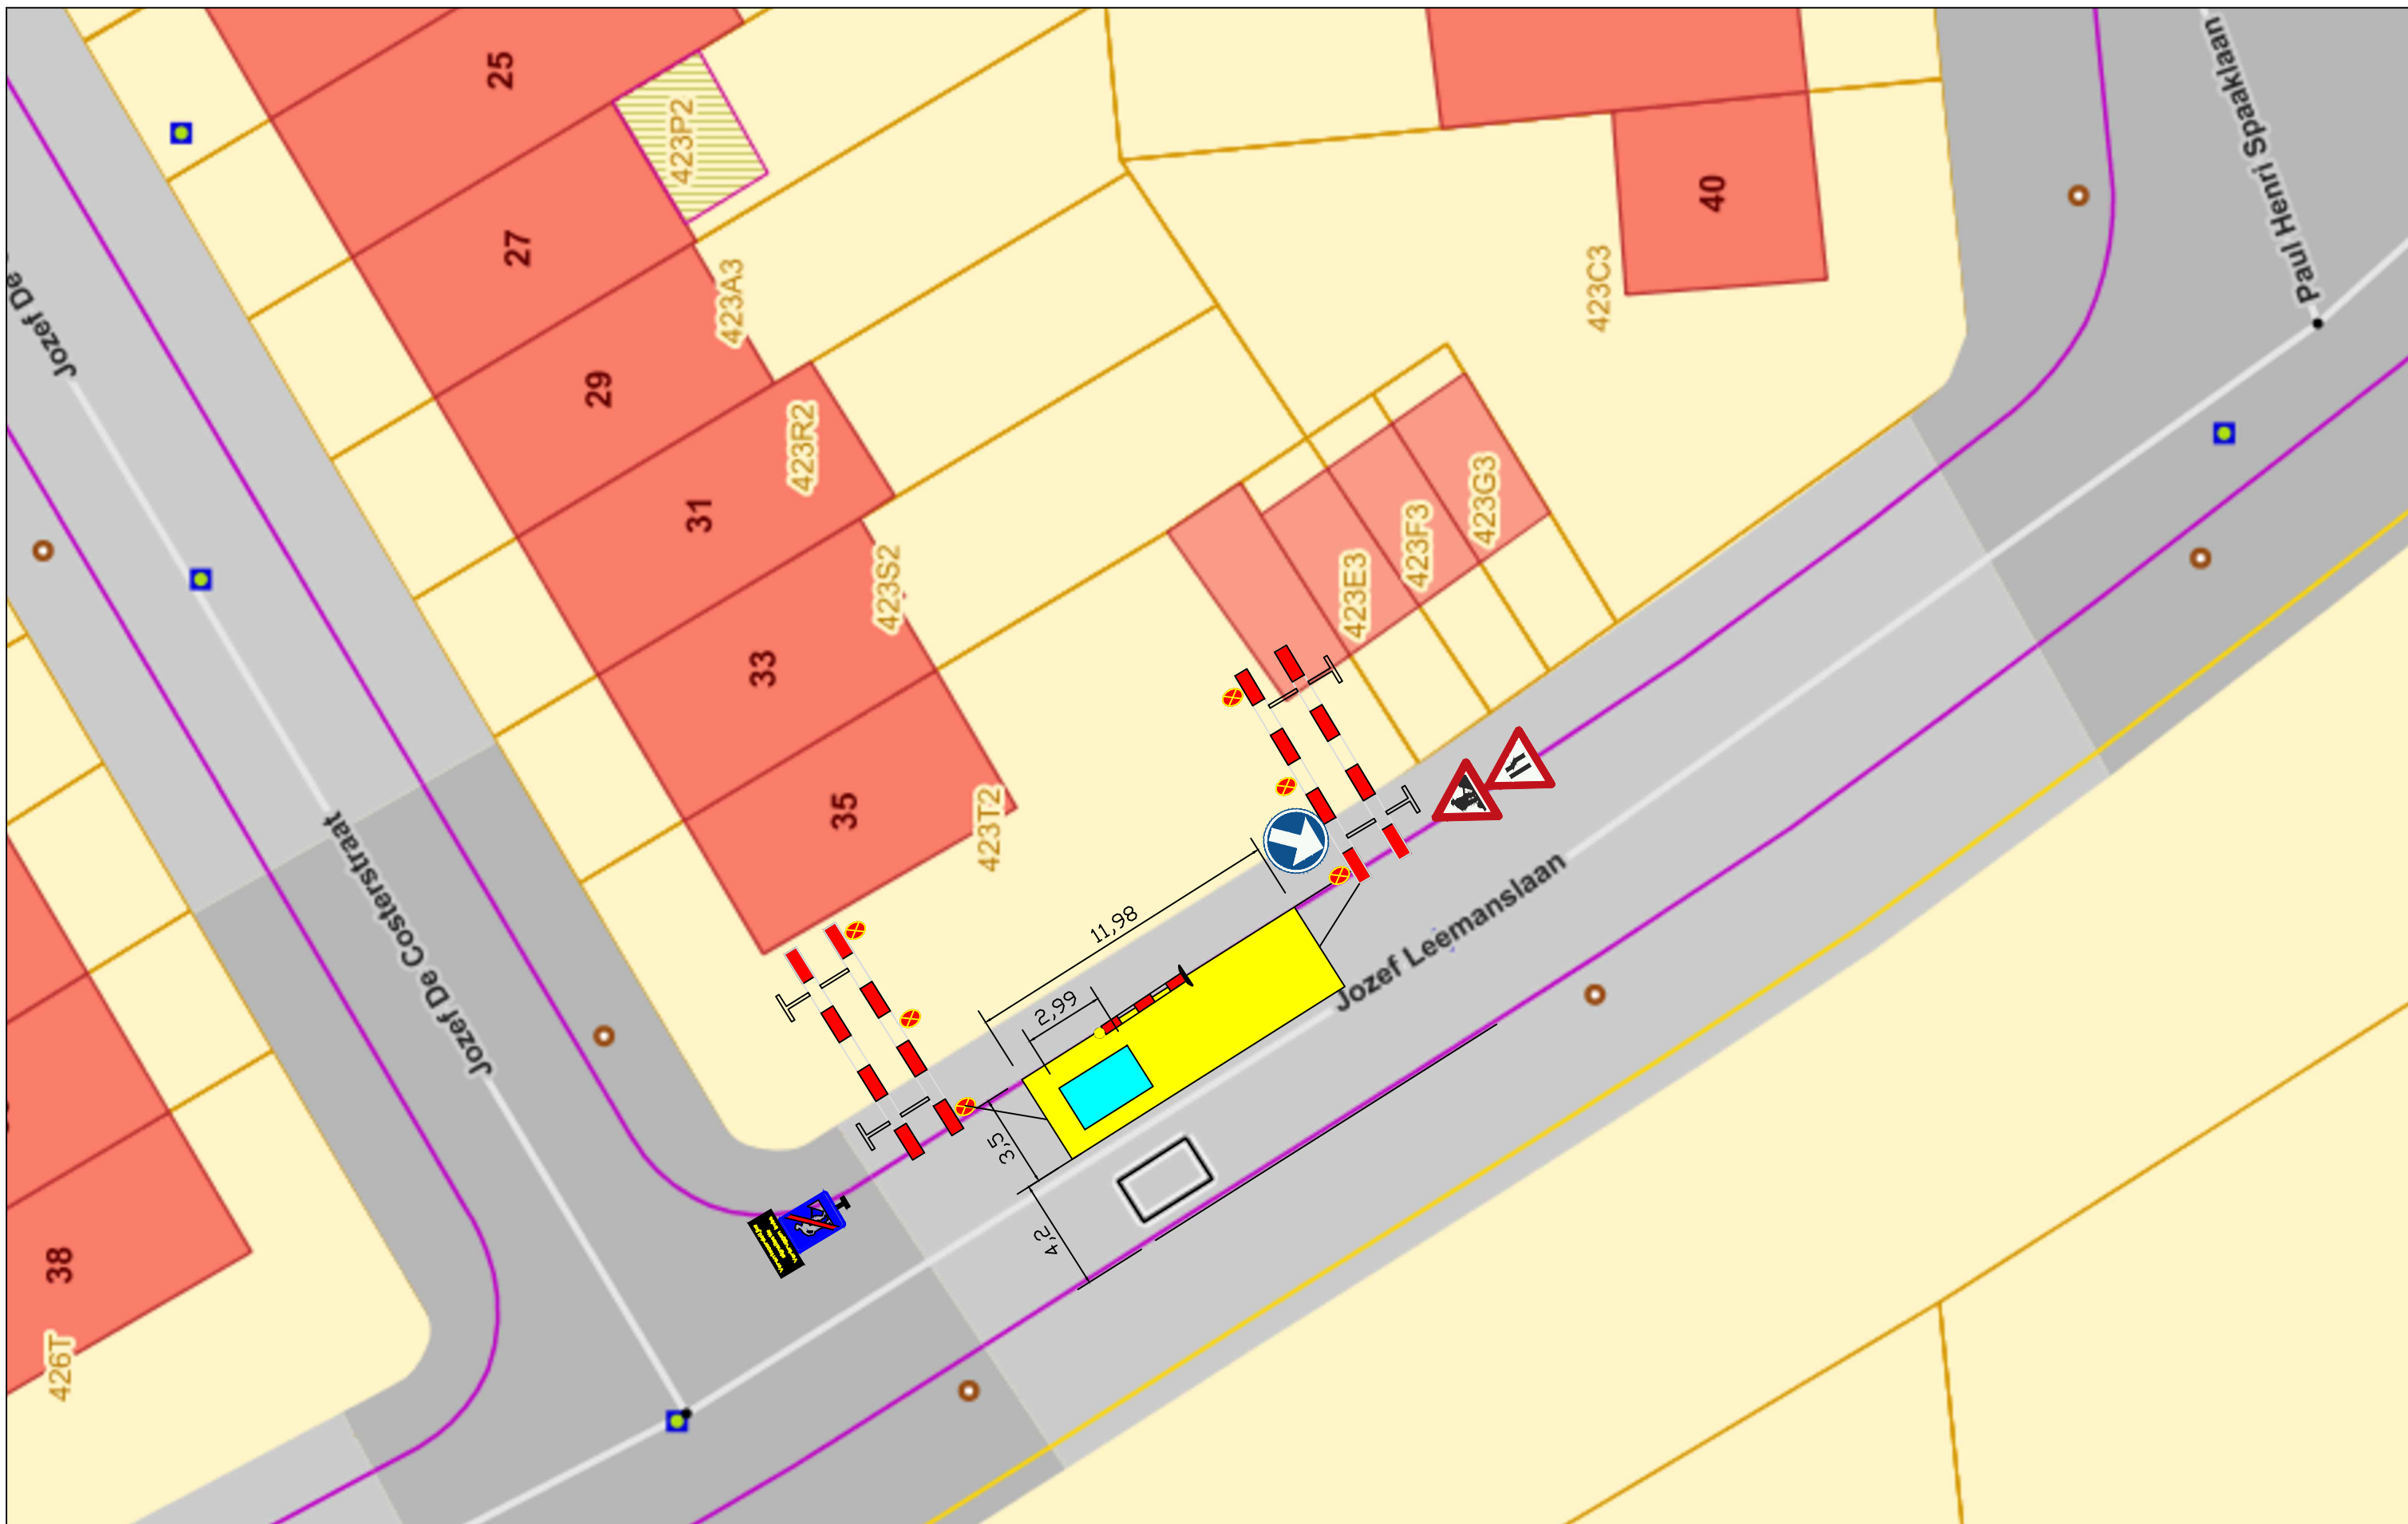


Fase 1: cluster C  
 Bestaande data: fase 1: 21/08/2017 - 3/09/2017  
 Nieuwe data: fase 1: 28/08/2017-10/09/2017

	Werfzone
	Werkzone + Kraan

Datum 5/07/2017	Fase 1	Cluster /	Tekenaar Rasim Yilmaz
			

Verbruggen bvba  
 Antwerpen  
 Werf: Jozef Leemanslaan



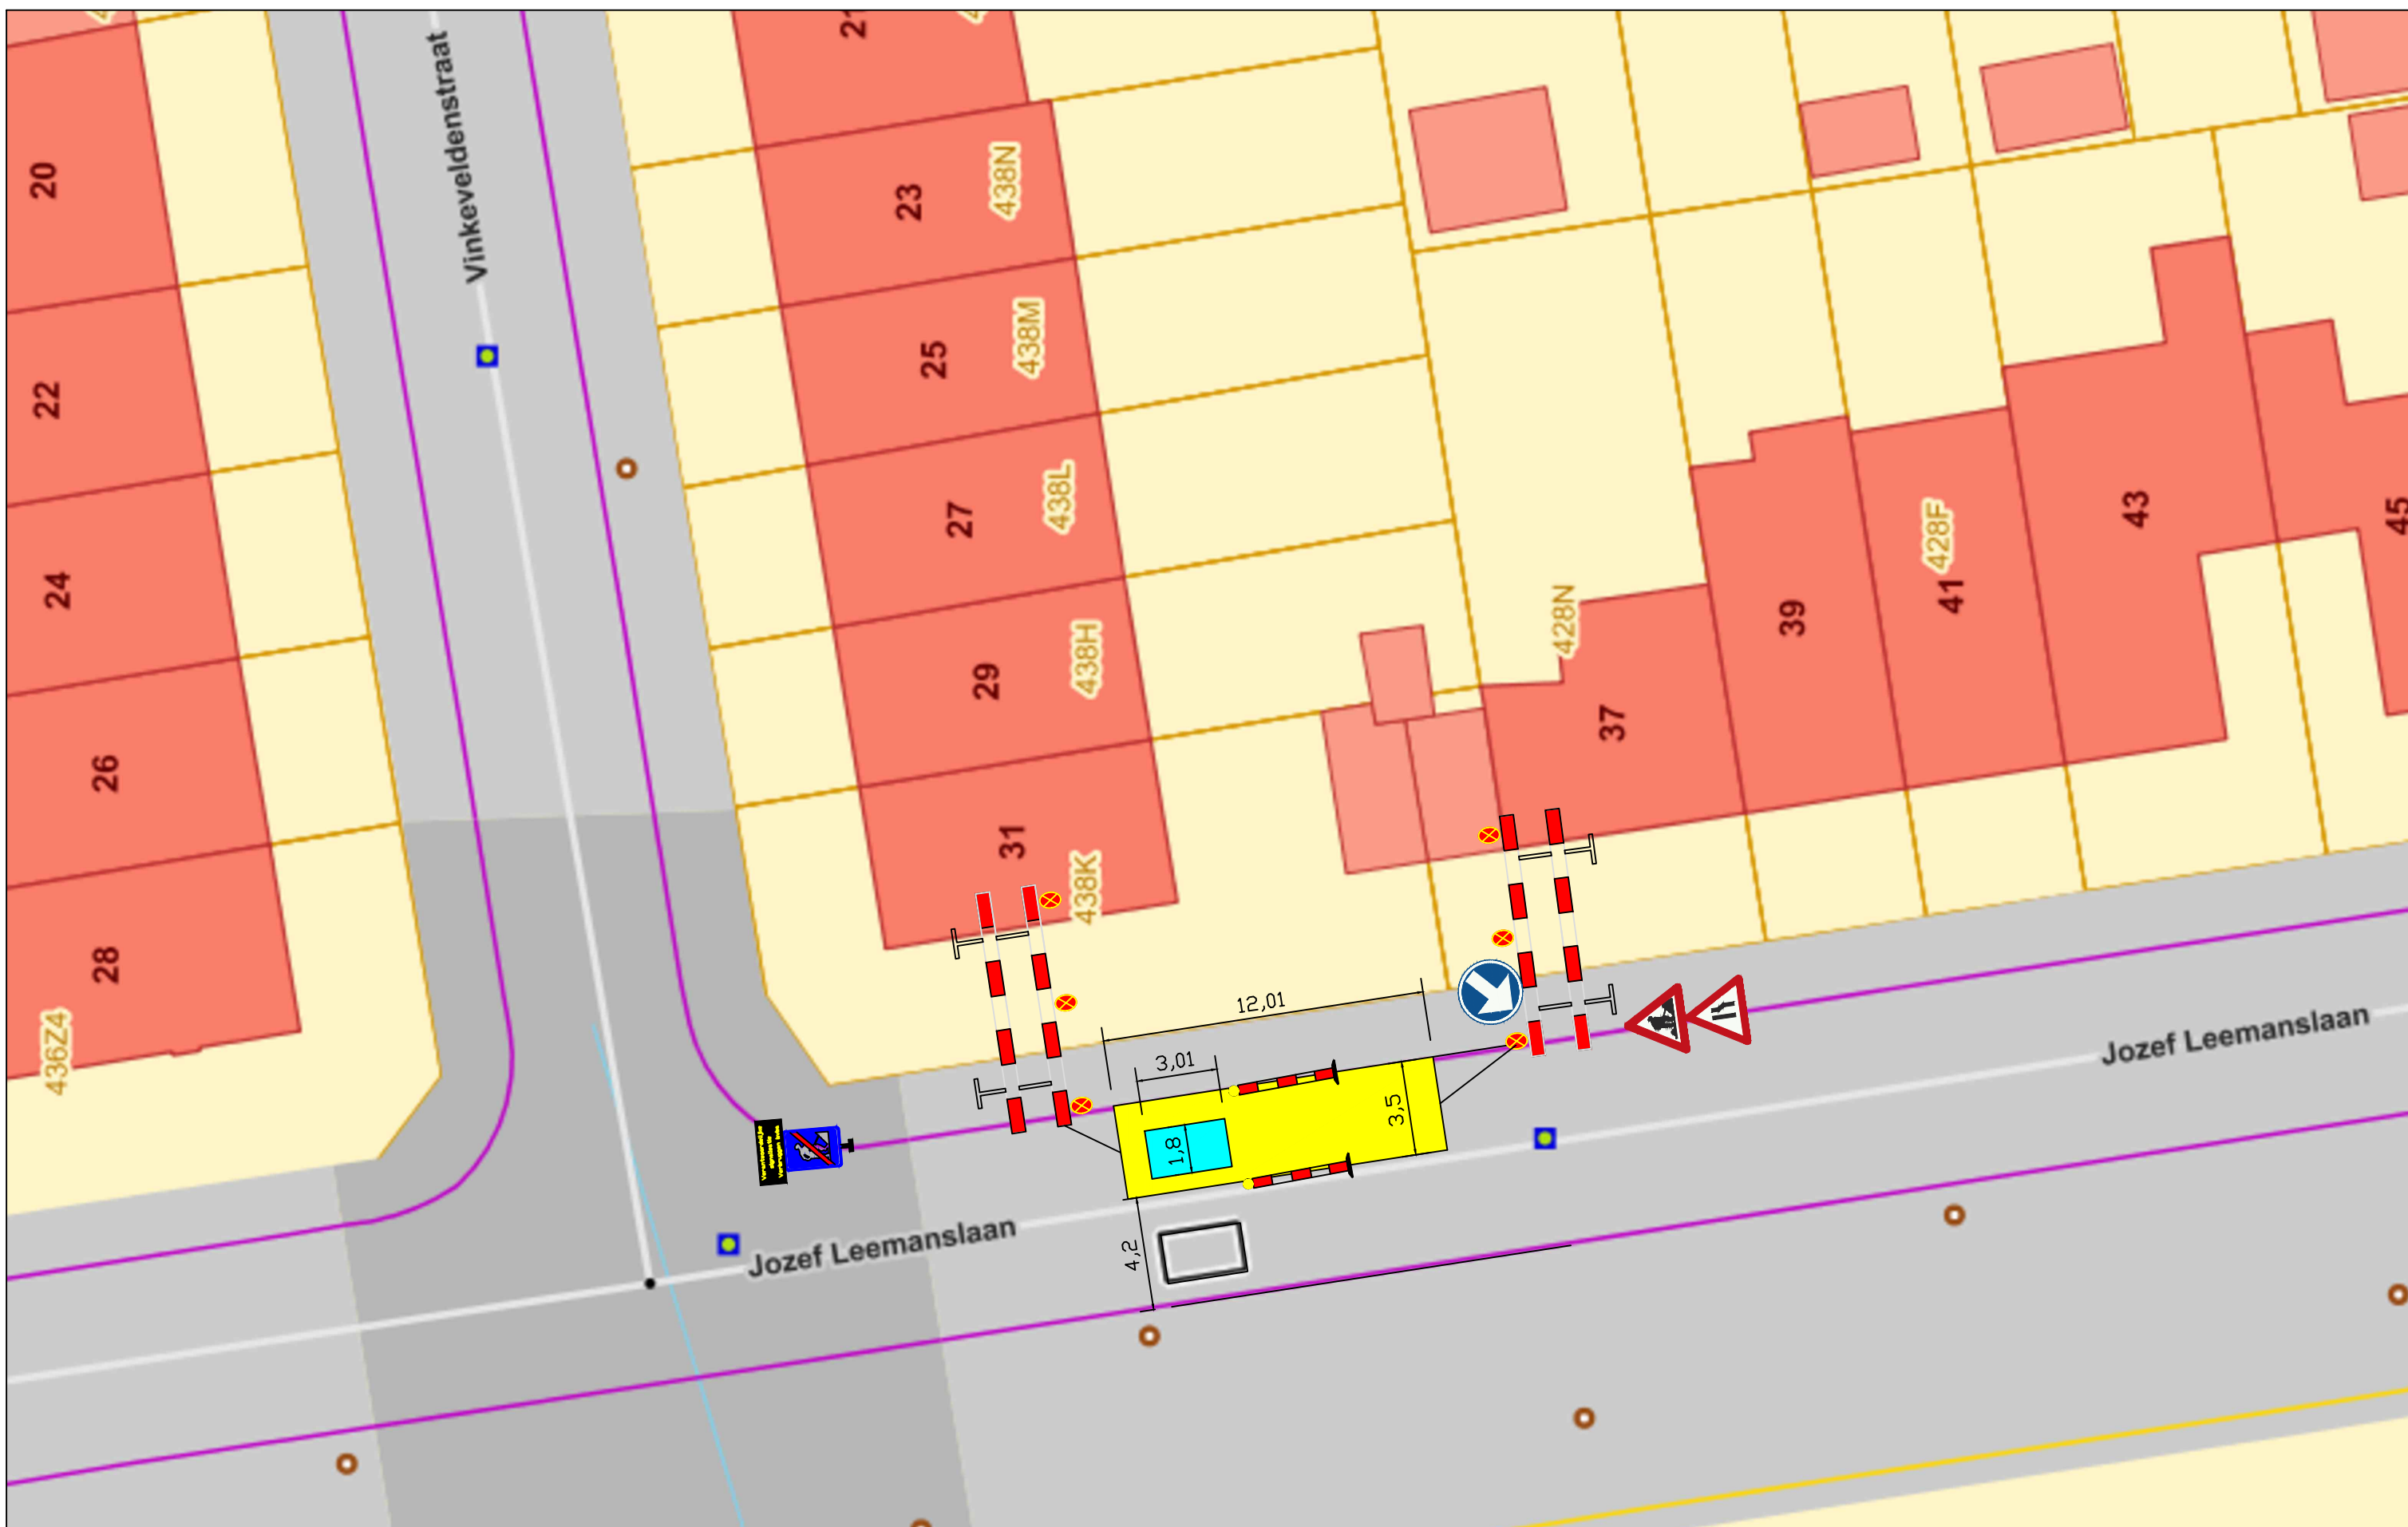



Fase 1: cluster D


Bestaande data: fase 1: 21/08/2017 - 3/09/2017

Nieuwe data: fase 1: 28/08/2017-10/09/2017

	Werkzone
	Werkzone + Kraan

Datum 5/07/2017	Fase 1	Cluster /	Tekenaar Rasim Yilmaz
			

Verbruggen bvba  
Antwerpen  
Werf: Jozef Leemanslaan

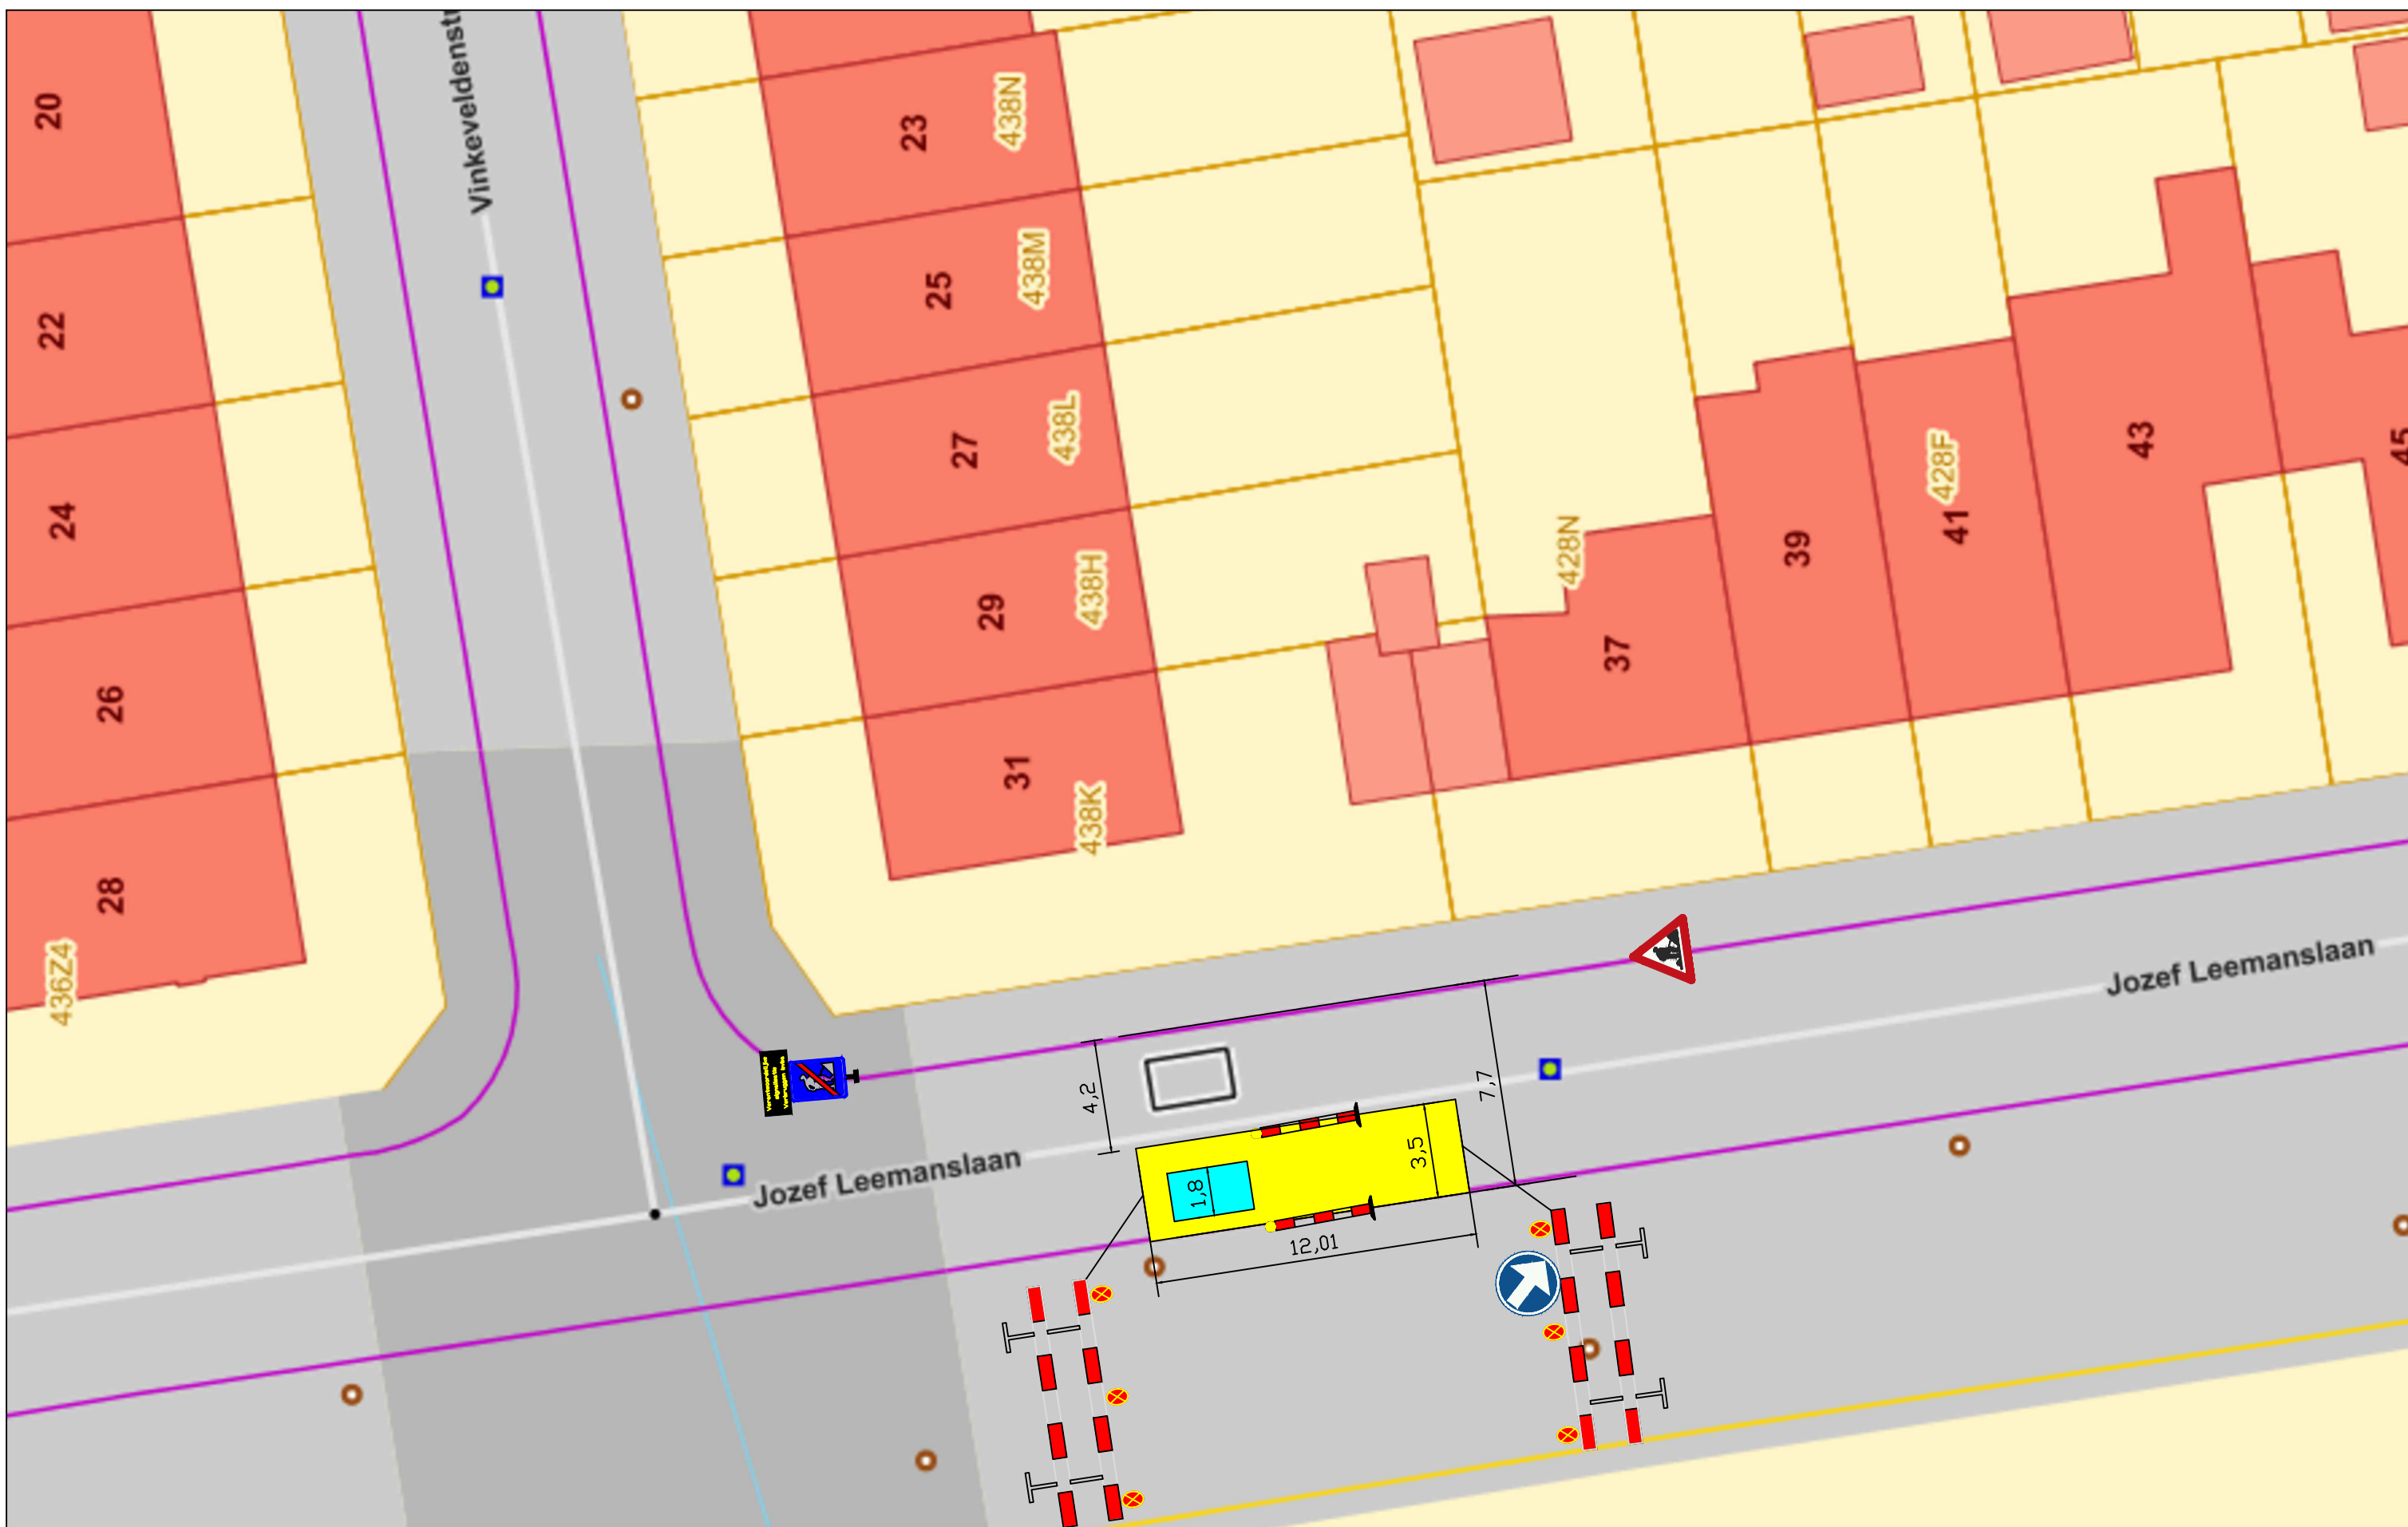

Fase 2: cluster A

Bestaande data: fase 2: 4/09/2017 - 15/09/2017


Nieuwe data: fase 2: 11/09/2017 - 22/09/2017

<span style="color: cyan;">■</span>	Werkzone
<span style="color: yellow;">■</span>	Werkzone + Kraan

Datum 5/07/2017	Fase 1	Cluster /	Tekenaar Rasim Yilmaz

Verbruggen bvba  
Antwerpen  
Werf: Jozef Leemanslaan



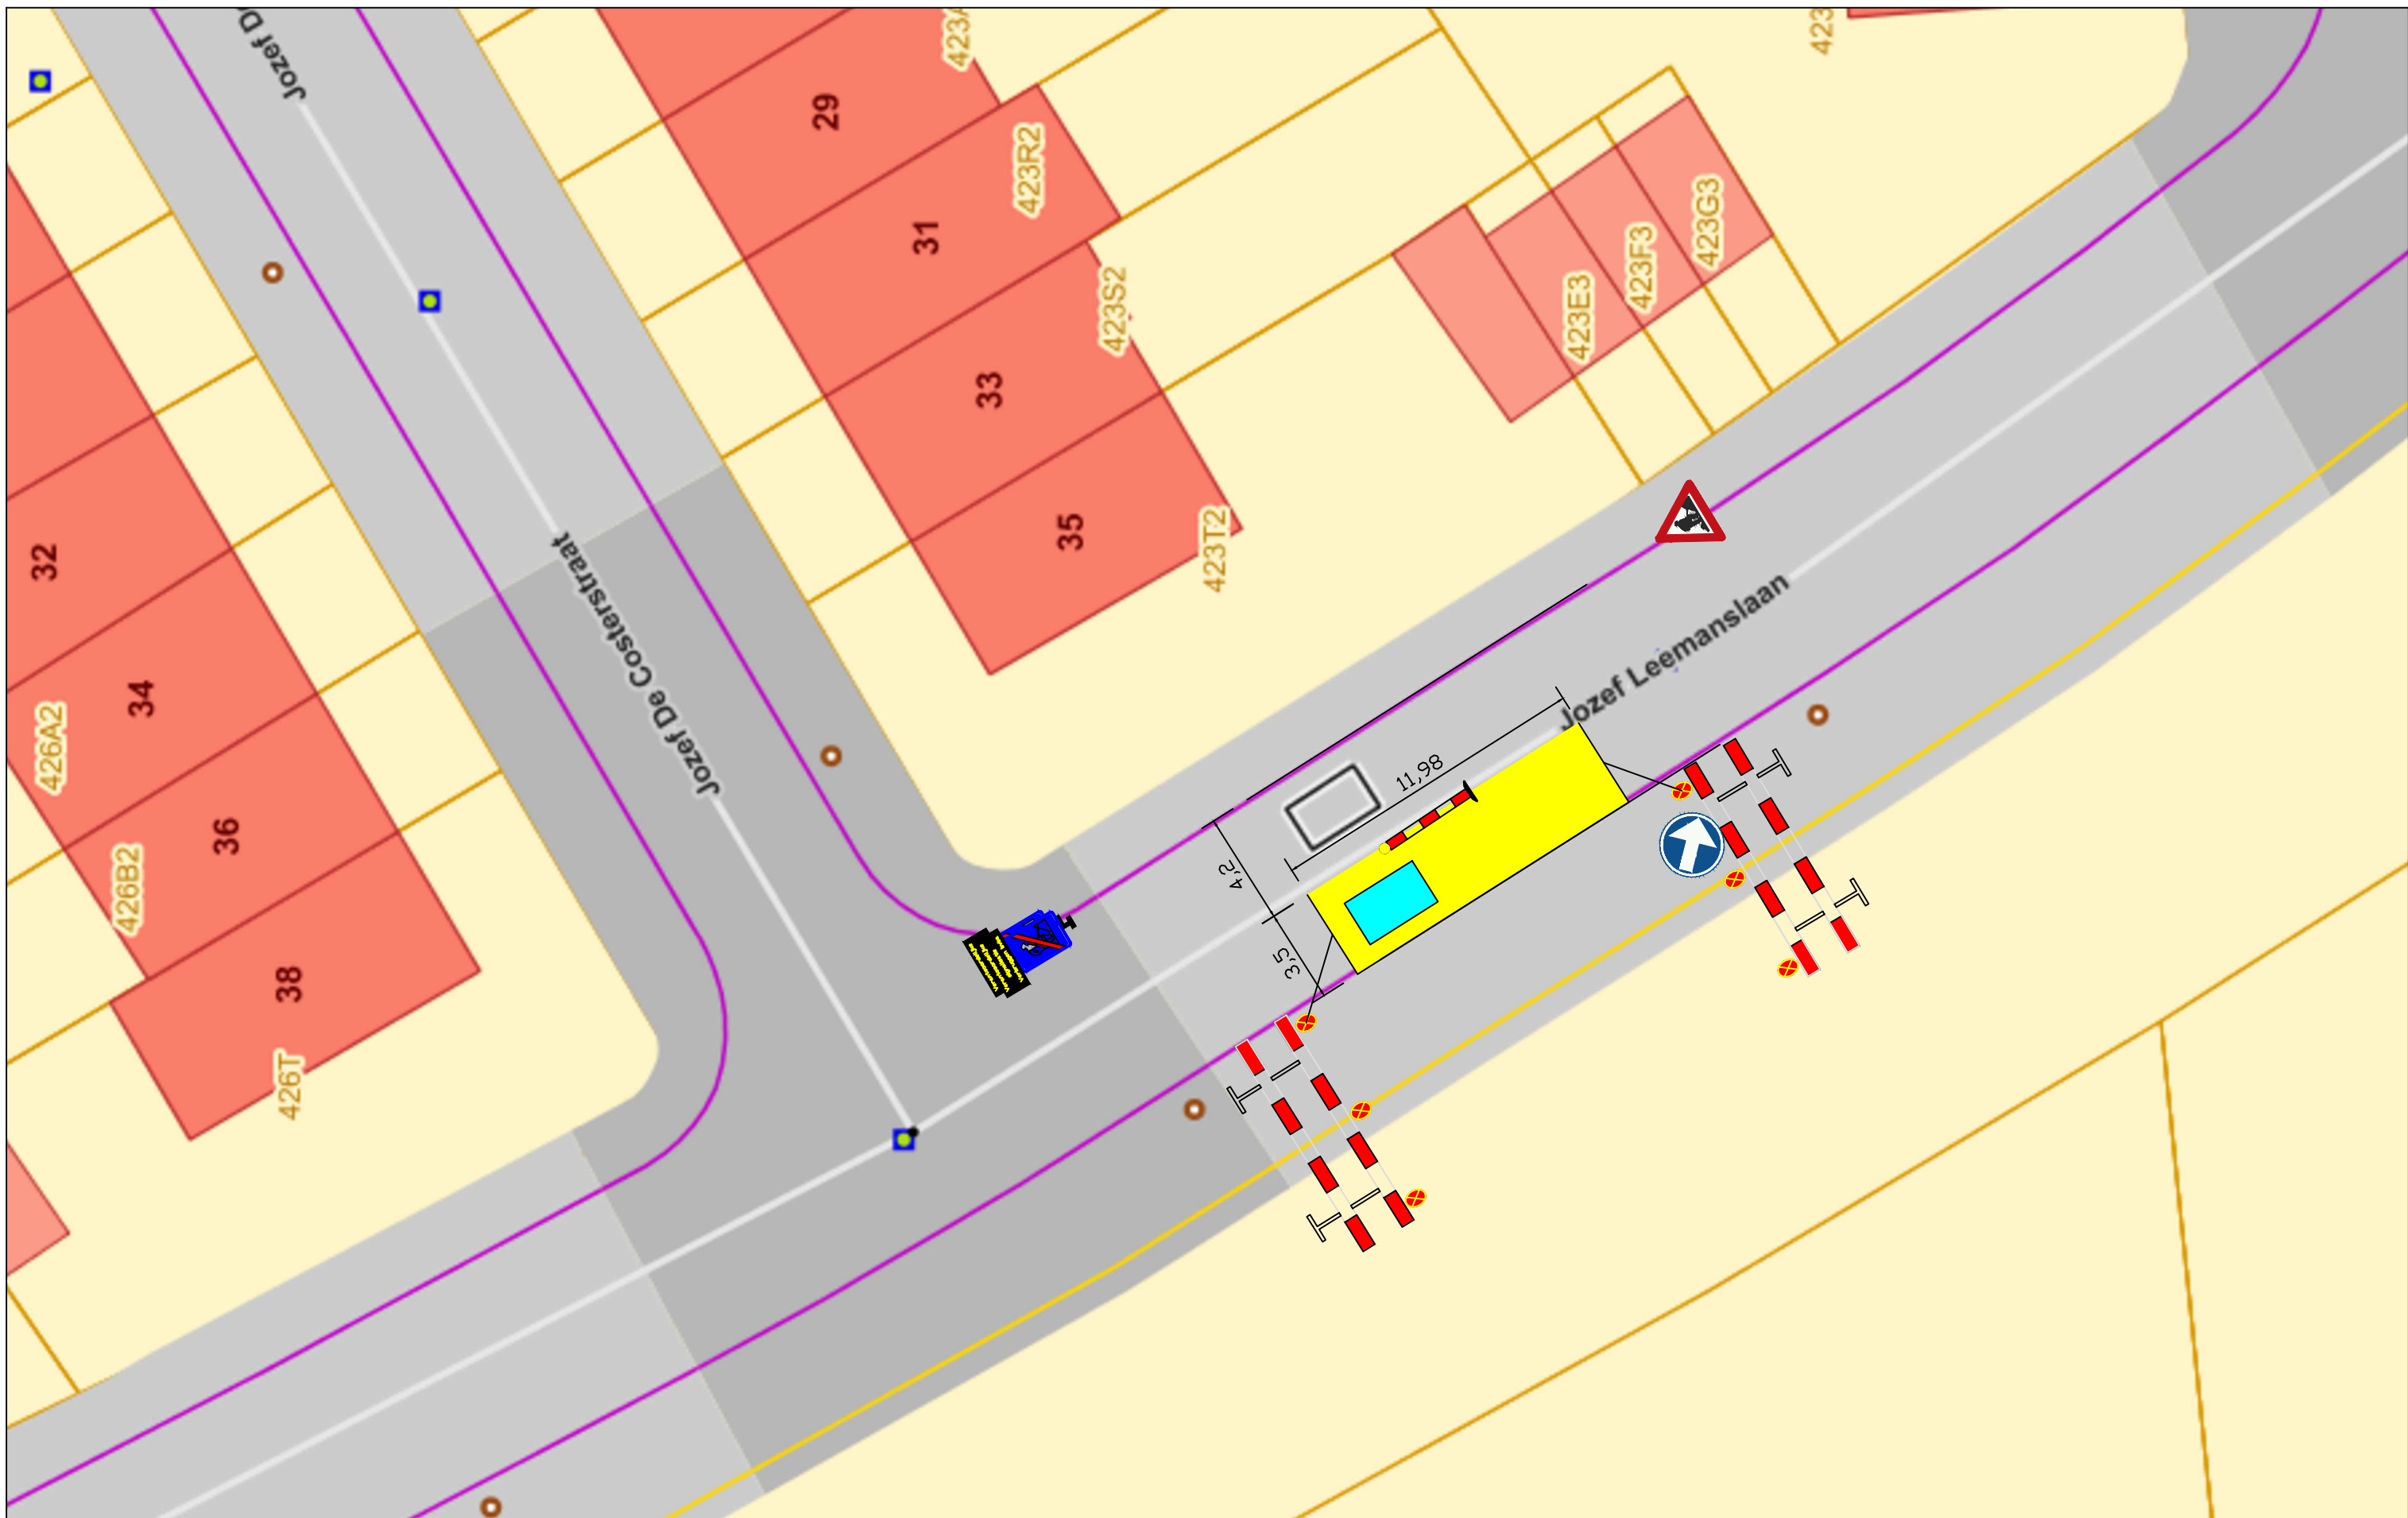



Fase 2: cluster B


Bestaande data: fase 2: 4/09/2017 - 15/09/2017

Nieuwe data: fase 2: 11/09/2017- 22/09/2017

	Werkzone
	Werkzone + Kraan

Datum 5/07/2017	Fase 1	Cluster /	Tekenaar Rasim Yilmaz
			

Verbruggen bvba  
Antwerpen  
Werf: Jozef Leemanslaan

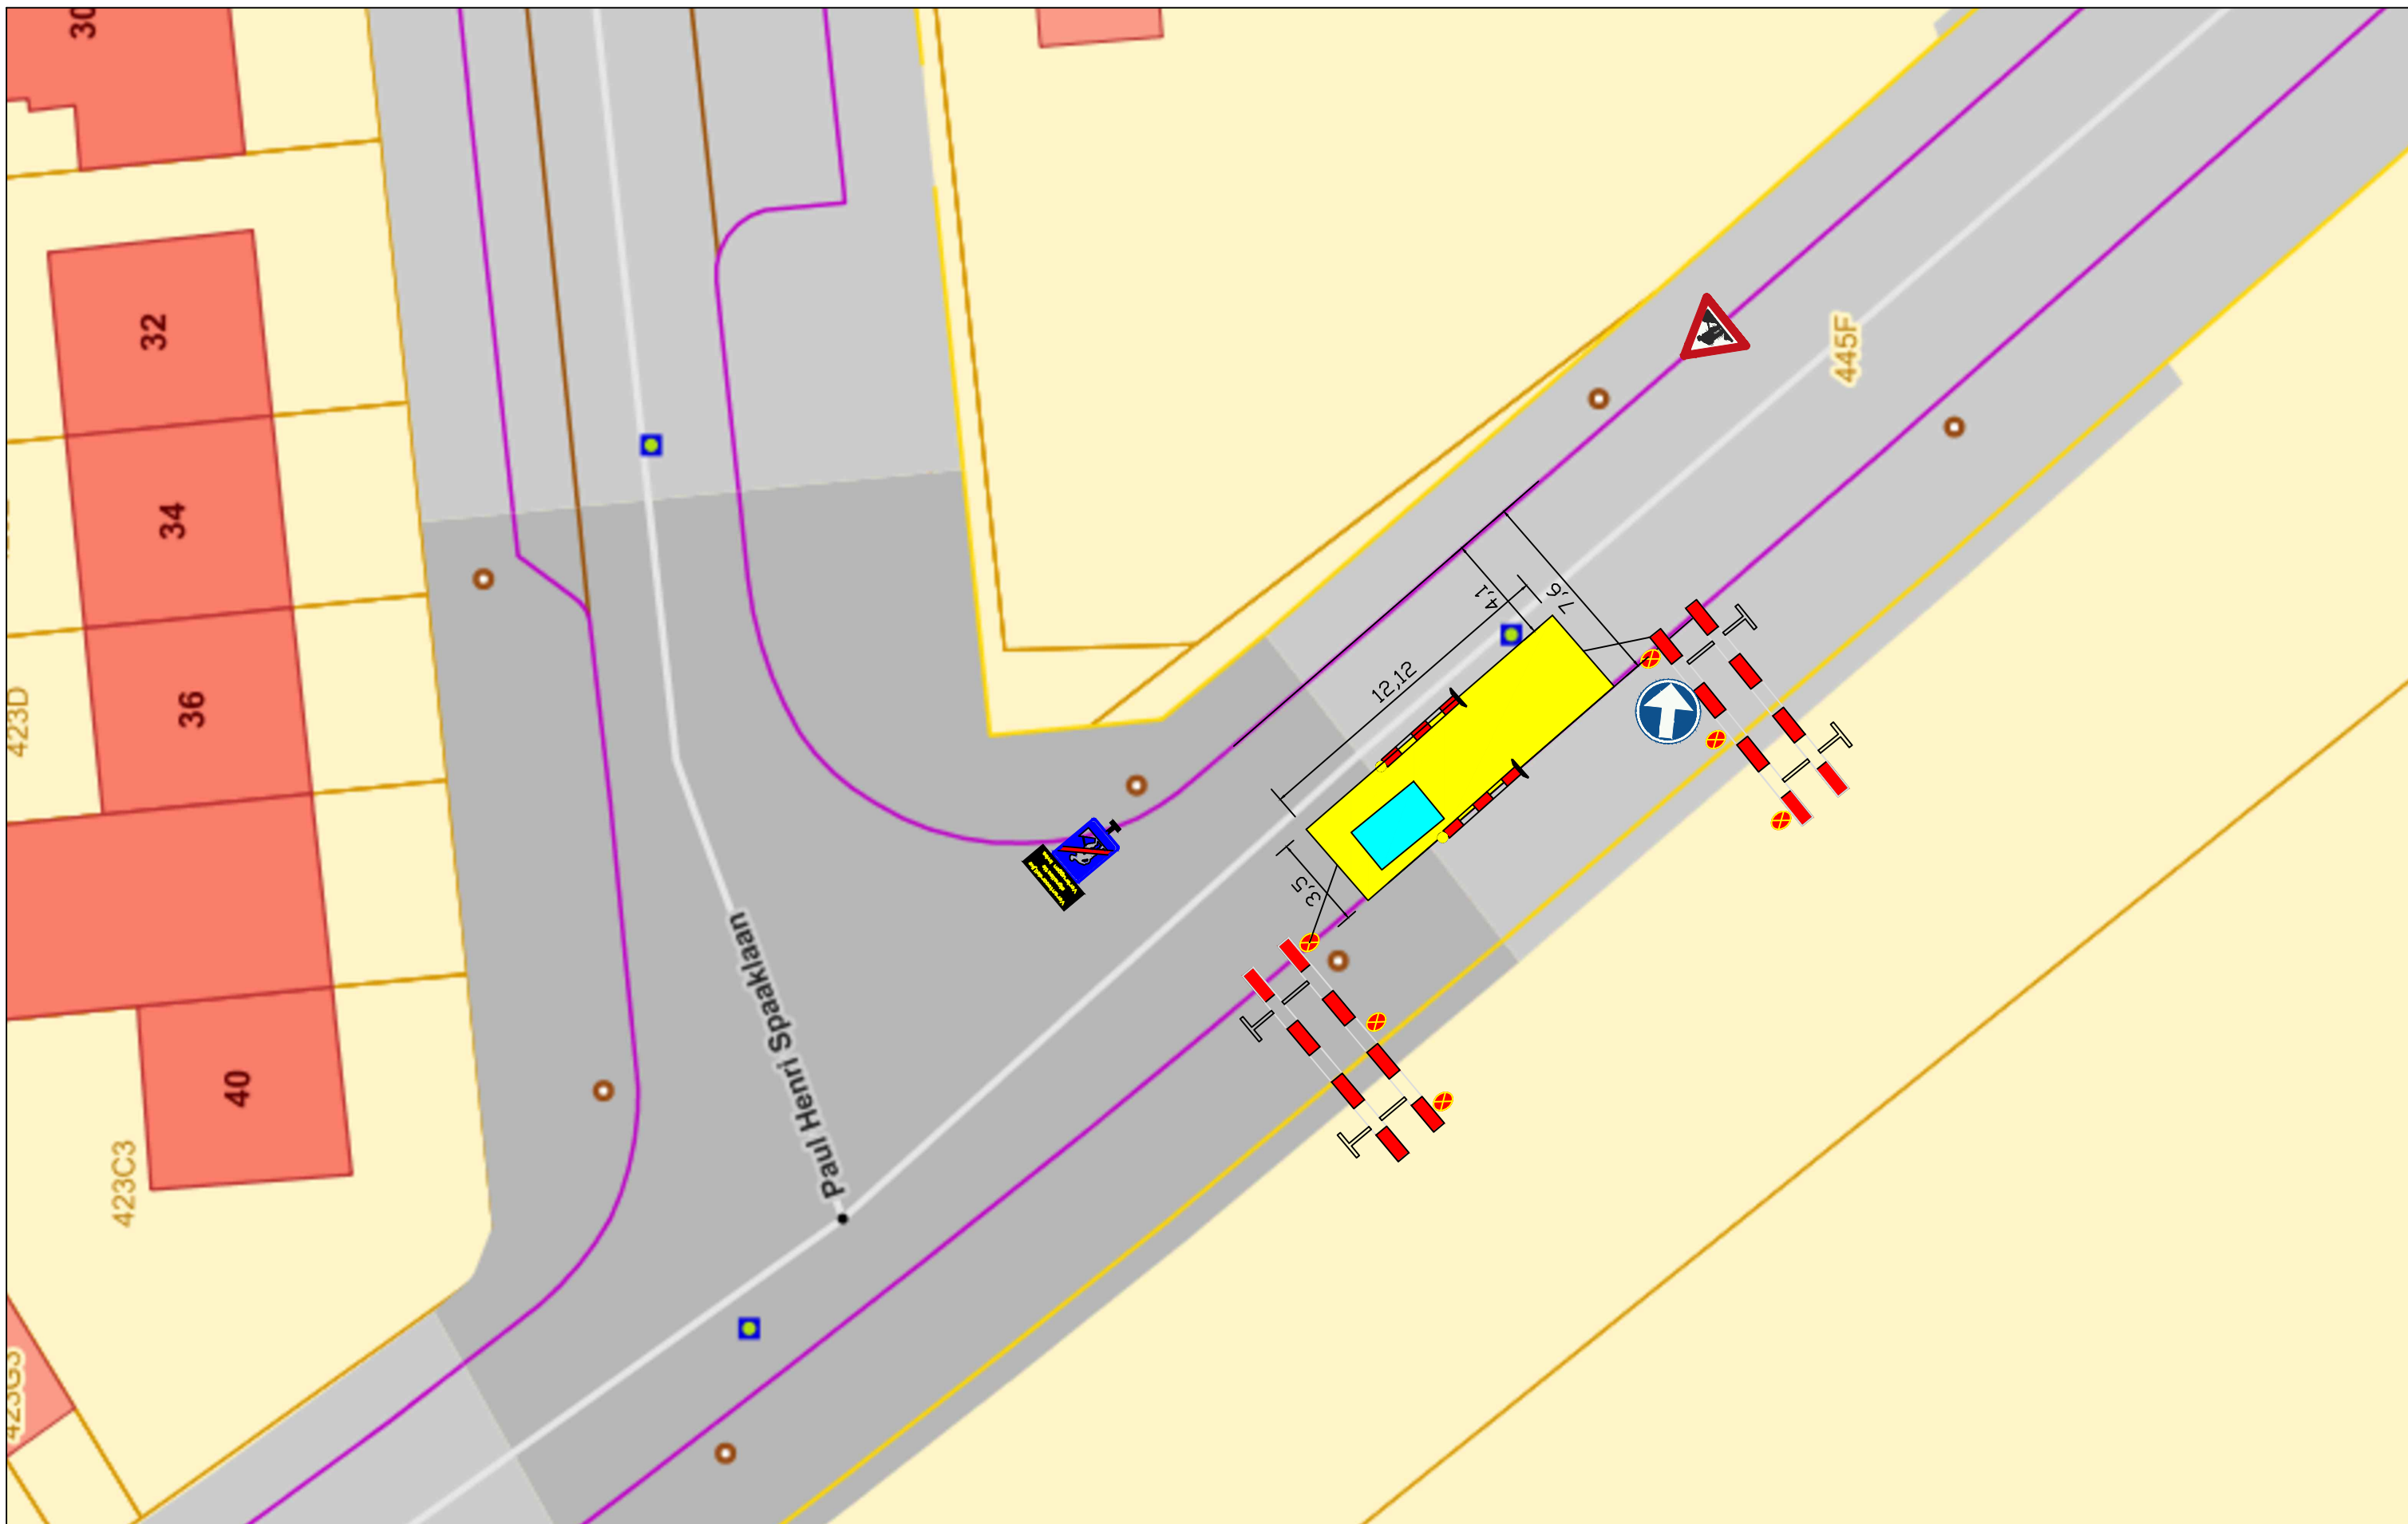


Fase 2: cluster C

Bestaande data: fase 2: 4/09/2017 - 15/09/2017

Nieuwe data: fase 2: 11/09/2017 - 22/09/2017


	Werkzone
	Werkzone + Kraan

Datum 5/07/2017	Fase 1	Cluster /	Tekenaar Rasim Yilmaz
			<b>WEGENBOUW</b> <small>Doomstraat 54 3140 TEMSE</small>

Verbruggen bvba  
Antwerpen

Werf: Jozef Leemanslaan



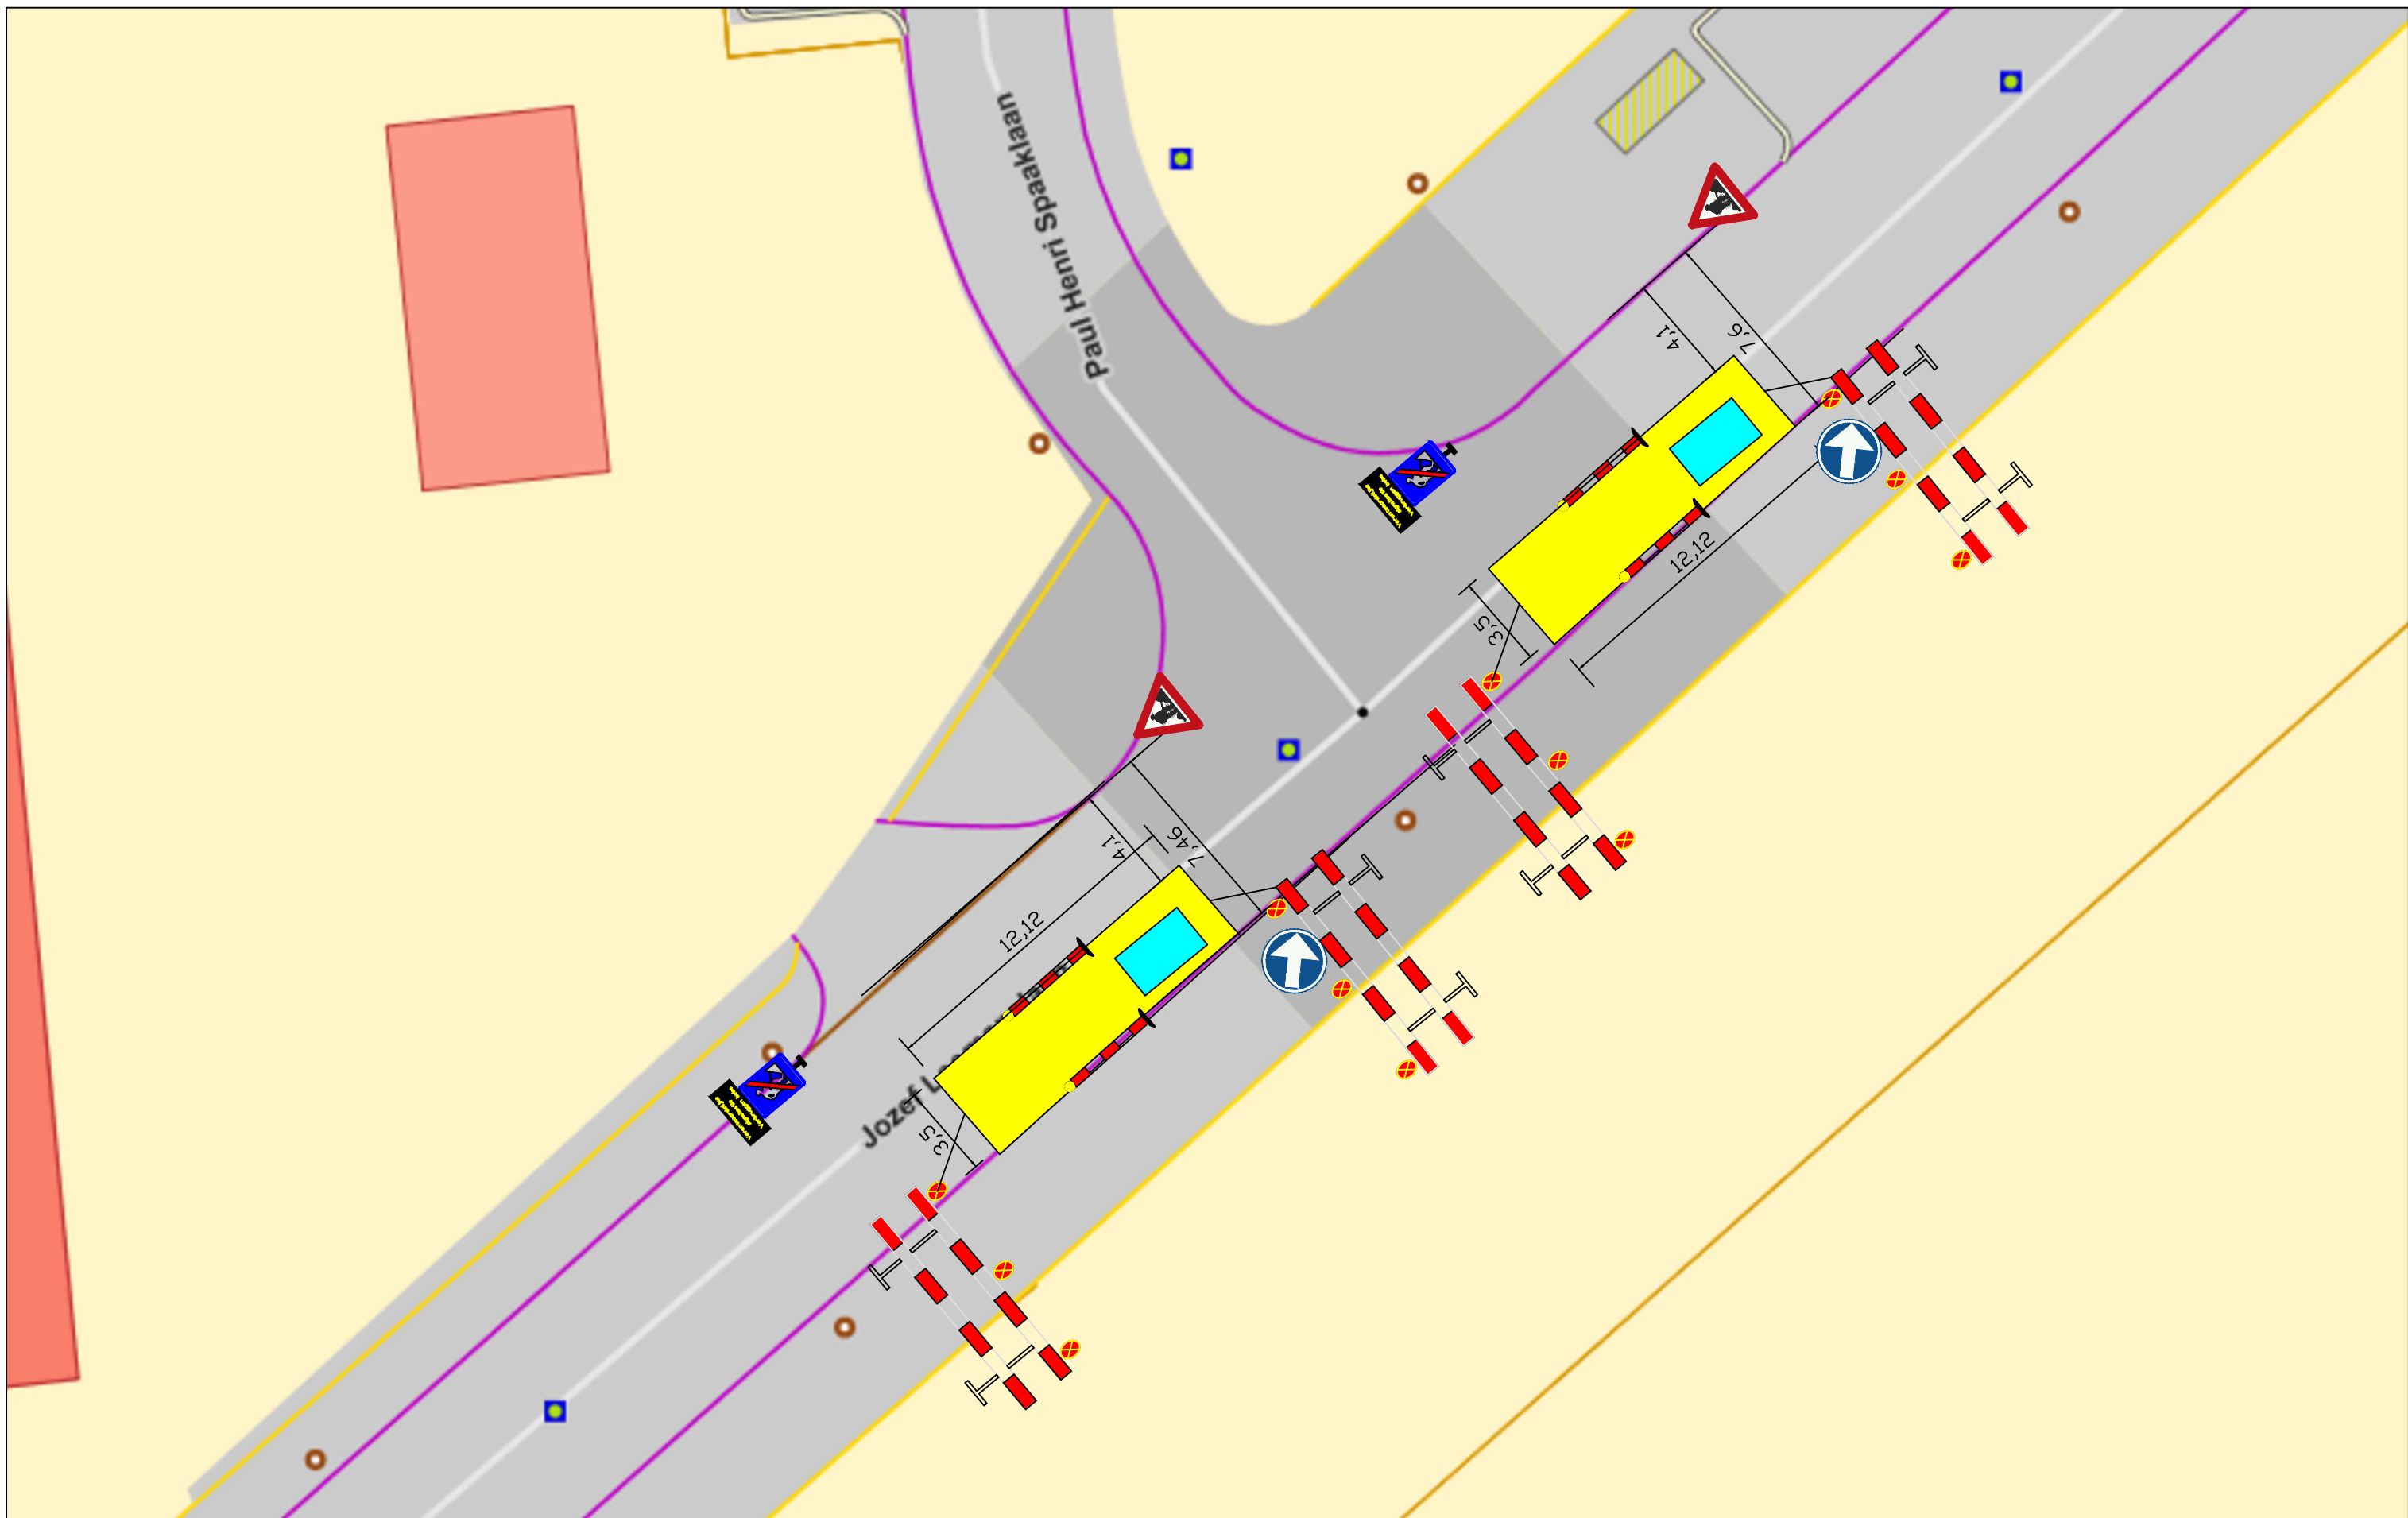


Fase 2: cluster D

Bestaande data: fase 2: 4/09/2017 - 15/09/2017

Nieuwe data: fase 2: 11/09/2017 - 22/09/2017

	Werkzone
	Werkzone + Kraan

Datum 5/07/2017	Fase 1	Cluster /	Tekenaar Rasim Yilmaz
			<b>WEGENBOUW</b> <small>Doomstraat 54 3140 TEMSE</small>

Verbruggen bvba Antwerpen
Werf: Jozef Leemanslaan