


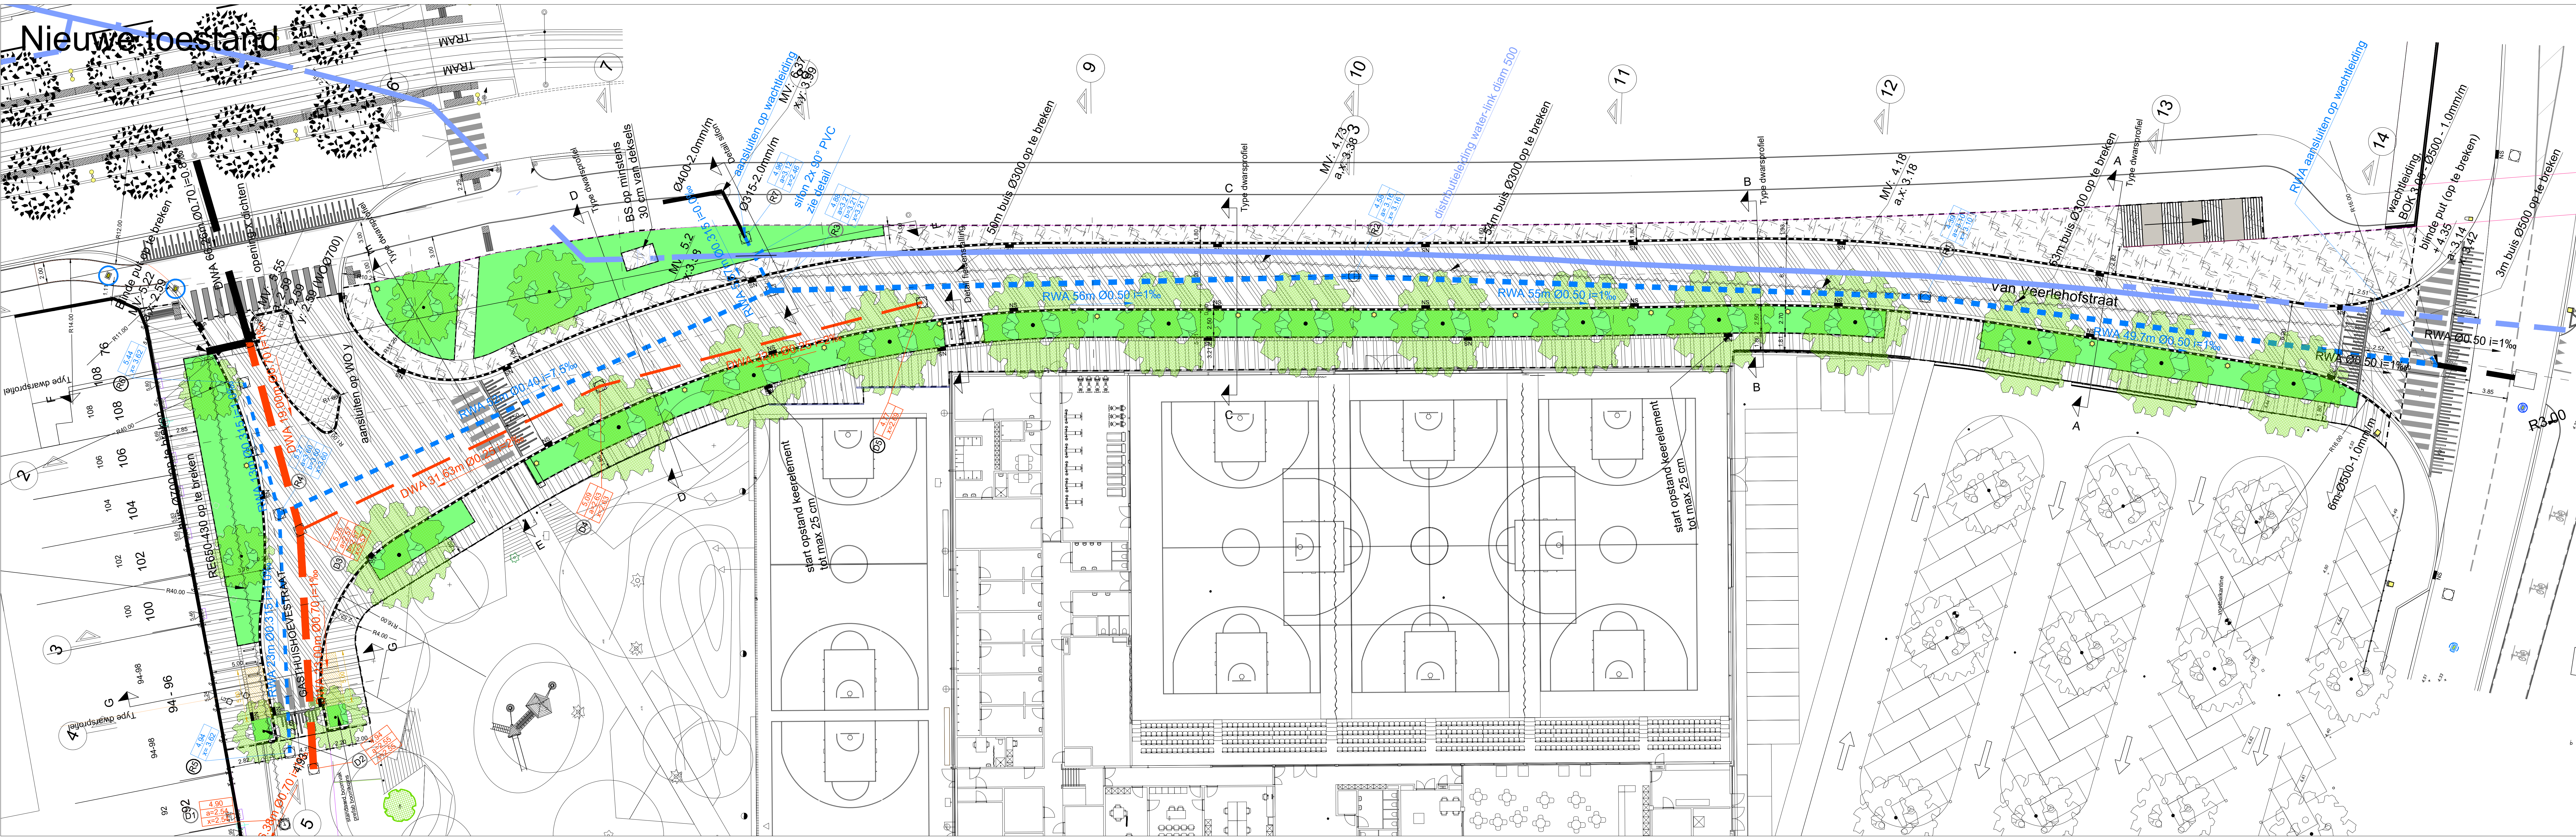

VERKLARING nieuwe toestand :

- Verharding van betonstraatstenen 0.22 x 0.22 x 0.08 (kleur: grijs)
- in halfsteensverband - loodrecht op trottoirband
- Bitumineuze verharding (kleur: zwart)
- Bitumineuze verharding (kleur: bordeaux/bruin)
- Onverhard: teelaarde
- Verharding van straatkeien met gemodificeerde mortel
- Gezaagde kasseien met gemodificeerde mortel
- Bomengrulaat
- Trottoirband type ID4 - 0.06 x 0.20
- Trottoirband type ID1 - 0.10 x 0.30
- Keerelement 0.60 x 0.40 x 0.10
- Trottoirband type IE - 0.20 x 0.27 (thv inrit)
- Trottoirband type IB - 0.20 x 0.27 (thv voetgangersoversteek)
- Straatgoot met kantstroken
- 0.20 x 0.30 type IIE1
- Straatgoot met 2 rijen grijze betontegels 0.30 x 0.15 x 0.07
- Verlichting: Neos 6m om de 30m
- Zebra: gekleefd / geschilderd
- Sinus 250 trapeziumvormig: in bitumineuze verharding (kleur: zwart)
- Nieuwe straatkolk
- Einde der werken
- Nieuwe RWA
- Nieuwe DWA
- Nieuwe bomen - te planten door Groendienst




Uitvoeringsplan

Van Veerlehoofstraat

Van Veerlehoofstraat ((I&P))

Nieuwe toestand
Grondplan

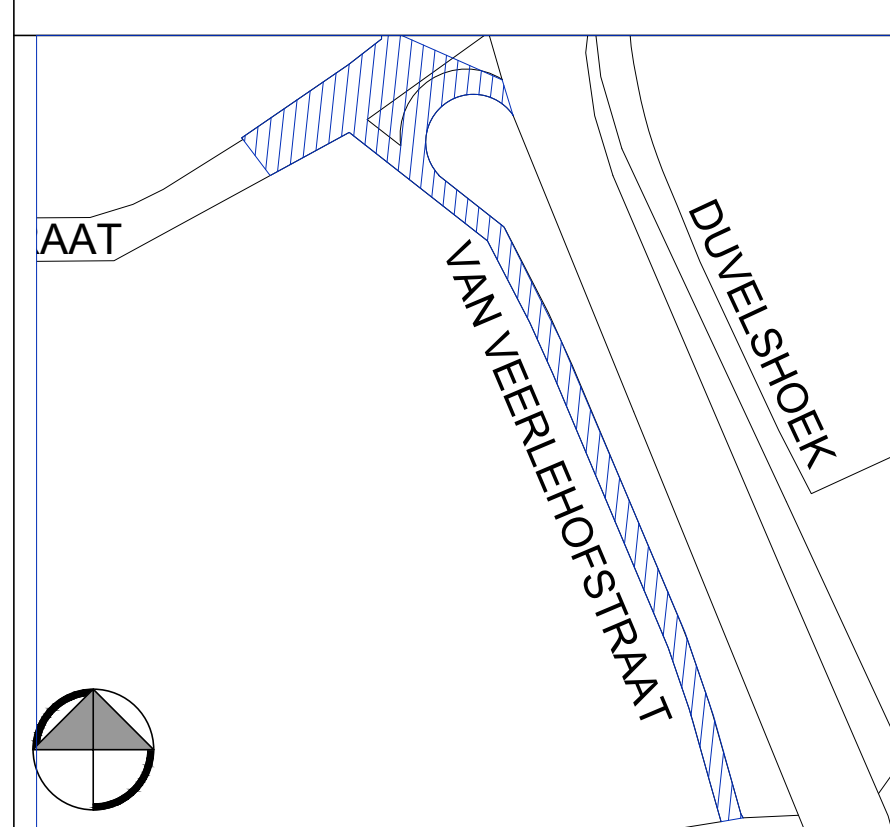

Dossiernummer	SWOU11625	Diensthooft ontwerp	Johan Pieraerts
Plannummer	2/6	Leidend ambtenaar	Hakim Chadli
Schaal	1/200	Projectleider	Mattias Van Den Bergh
04/08/2021		Ontwerper	Katleen De Boe
Wijziging 6		Ingenieur	Thomas Van Orden