
 


Bestaande toestand

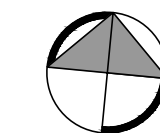


Verklaring materialen

- Verharding van betonteegels 0.30 x 0.30 (kleur: grijs)
- Verharding van betonstraatsteen 0.22x0.22 (kleur: grijs)
- Verharding van betonstraatsteen 0.22x0.11 (kleur: grijs)
- Verharding van betonstraatsteen met natuursteen granulaat 0.30 x 0.30
- Verharding van betonstraatsteen met natuursteen granulaat 0.30x0.15 (kleur: grijs)
- Verharding van straatkelen
- Verharding van mozaiek kasseien
- Beplanting / niet verhard
- Boordsteen beton 50 cm
- Boordsteen beton 20cm
- Boordsteen beton 6cm
- Boordsteen graniet 15cm
- Goot met straatkook
- Betonnen varkensrug
- Standaard fietsbeugel SA/FS/01
- Gietijzeren paal SA/PA/02
- Standaard afvalbak SA/AB/01
- Informatedrager
- Standaard zitbank SA/ZB/01
- Ondergrondse glascontainer
- Sorteerstraatje
- Bestaande boom
- Te roeien / verplanten boom



Verklaring bomen

- Ac 'E' Acer campestre 'Elsrijk' 2e grootte
- Ac 'L' Acer campestre 'Lienco' 2e grootte
- Al Amelanchier lamarckii 2e grootte
- Cb Cornus betulus 1e grootte B
- Cm Cornus mas 3e grootte
- Fa 'R' Fraxinus angustifolia 'Raywood' 1e grootte B
- U 'NH' Ulmus 'New Horizon' 1e grootte A

- boomgrootte 1a: hoger dan 20 m
- boomgrootte 1b: tussen de 12 m en 20 m
- boomgrootte 2: tussen de 6 m en 12 m
- boomgrootte 3: kleiner dan 6 m

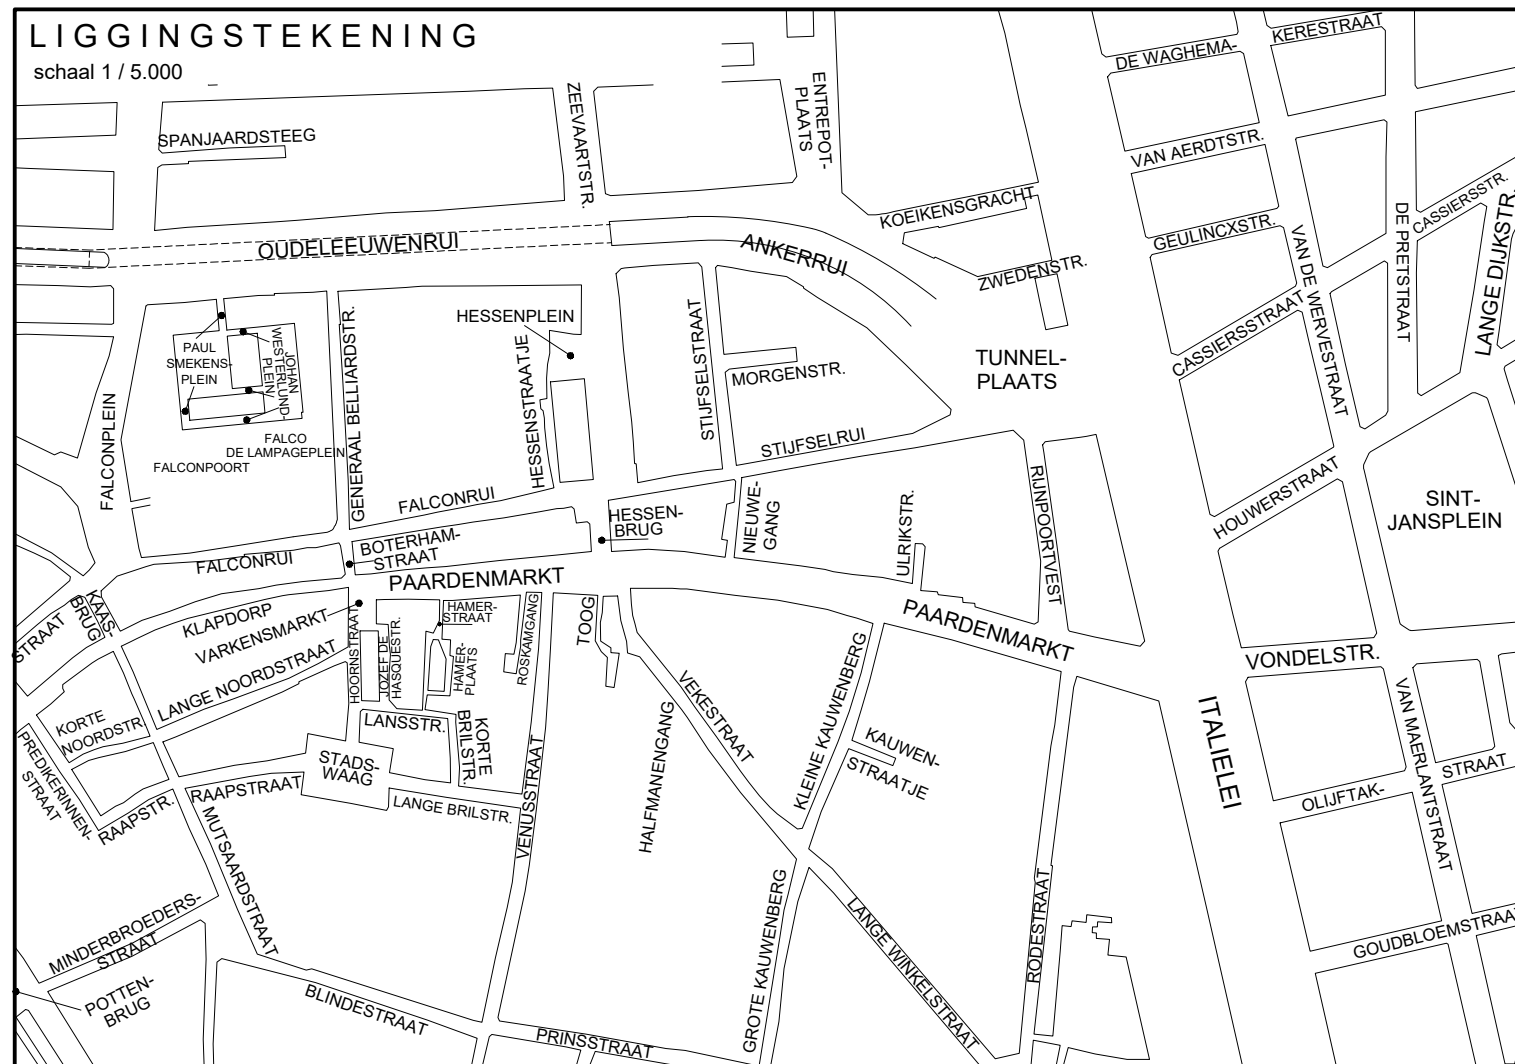

Bestaande toestand

 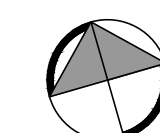

STAD ANTWERPEN District Antwerpen		Stadsontwikkeling / Ontwerp & Uitvoering Publieke Ruimte	
Voorontwerp		Paardenmarkt, Varkensmarkt	
		Paardenmarkt, Varkensmarkt	
		Bestaande toestand Grondplan	
Dossiernummer SWOU11978		Diensthooft ontwerp	Johan Piersaerts
Plannummer 1/3		Leidend ambtenaar	Hakim Chadli
Schaal 1/200		Projectleider	Jan Peeters
09/08/2022		Ontwerper	bob Lens
Wijziging 1		Ingenieur	Gert De Wilde