
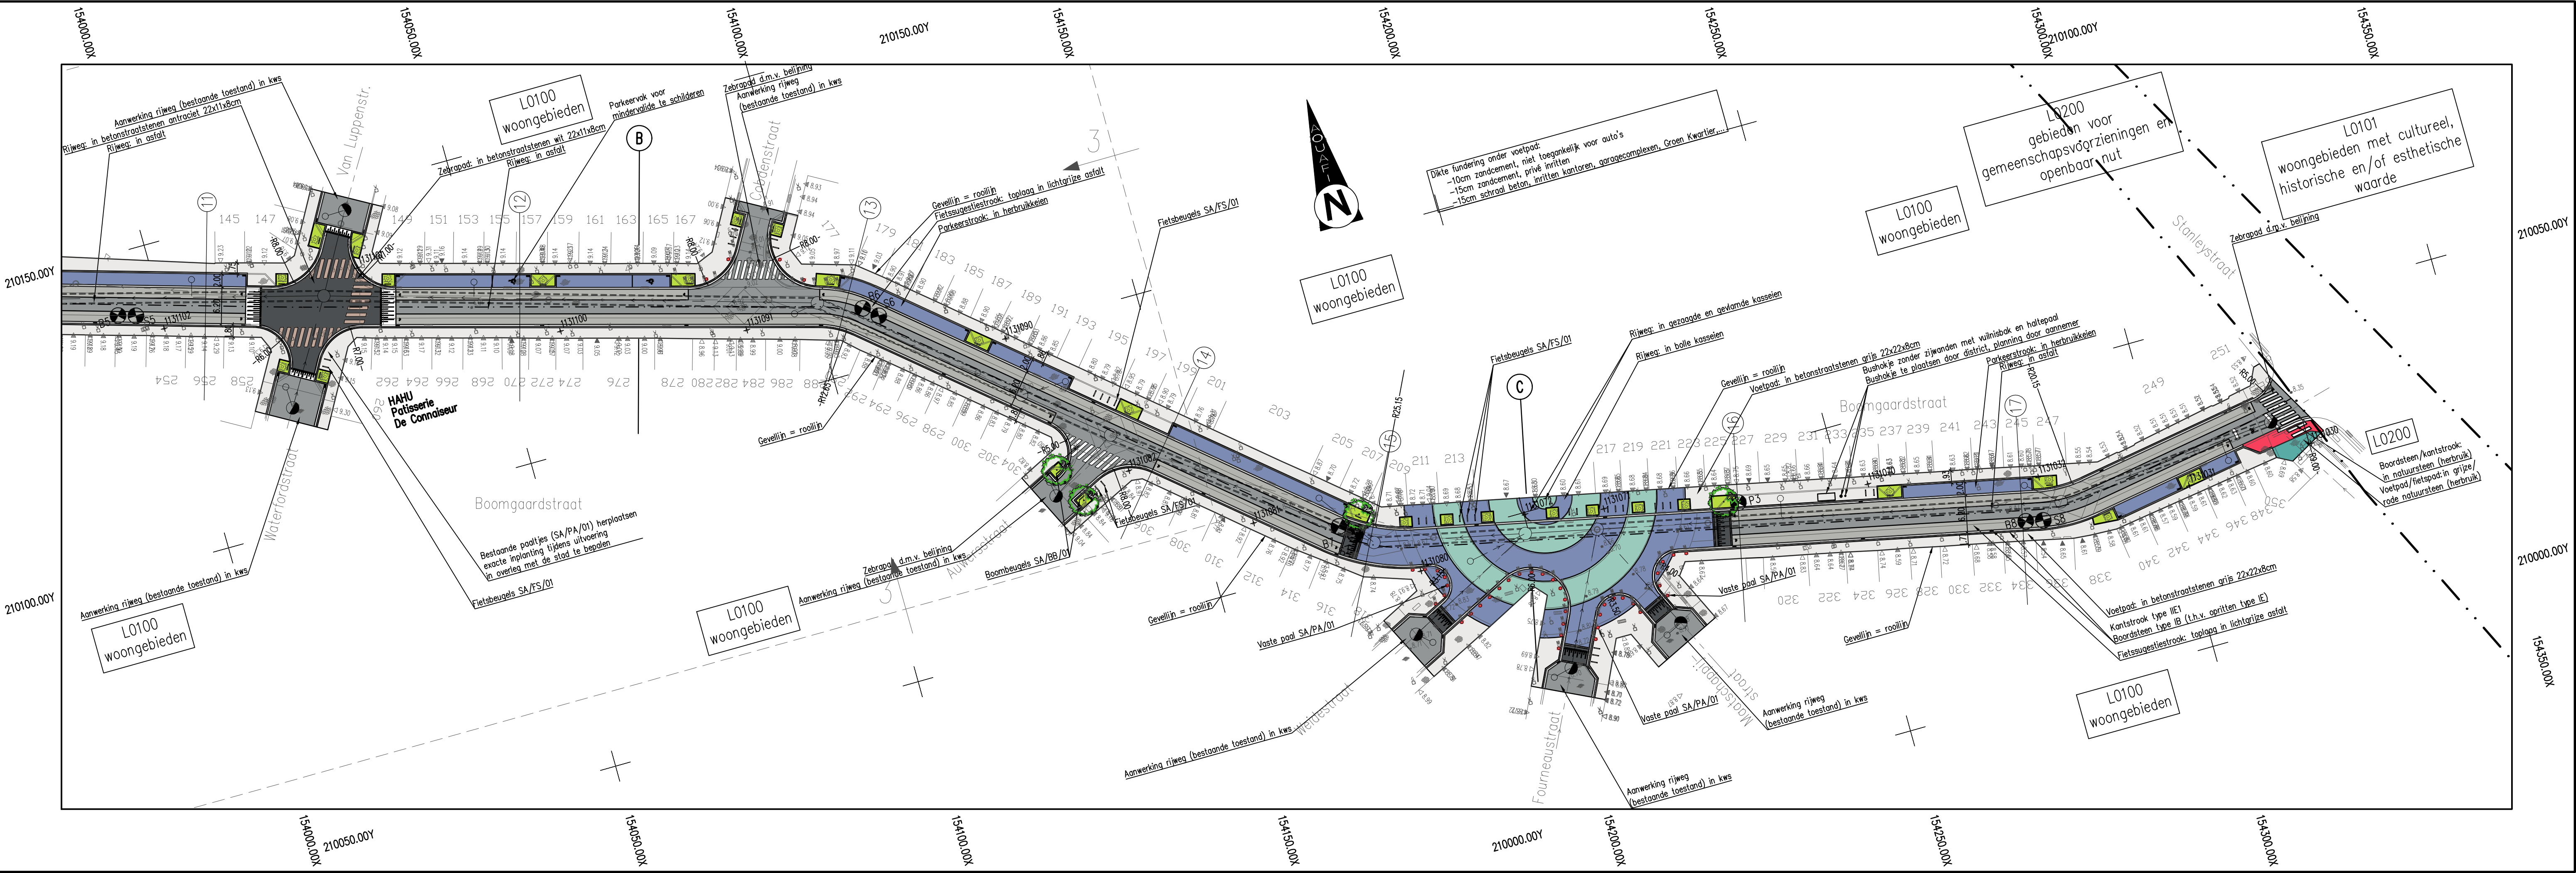
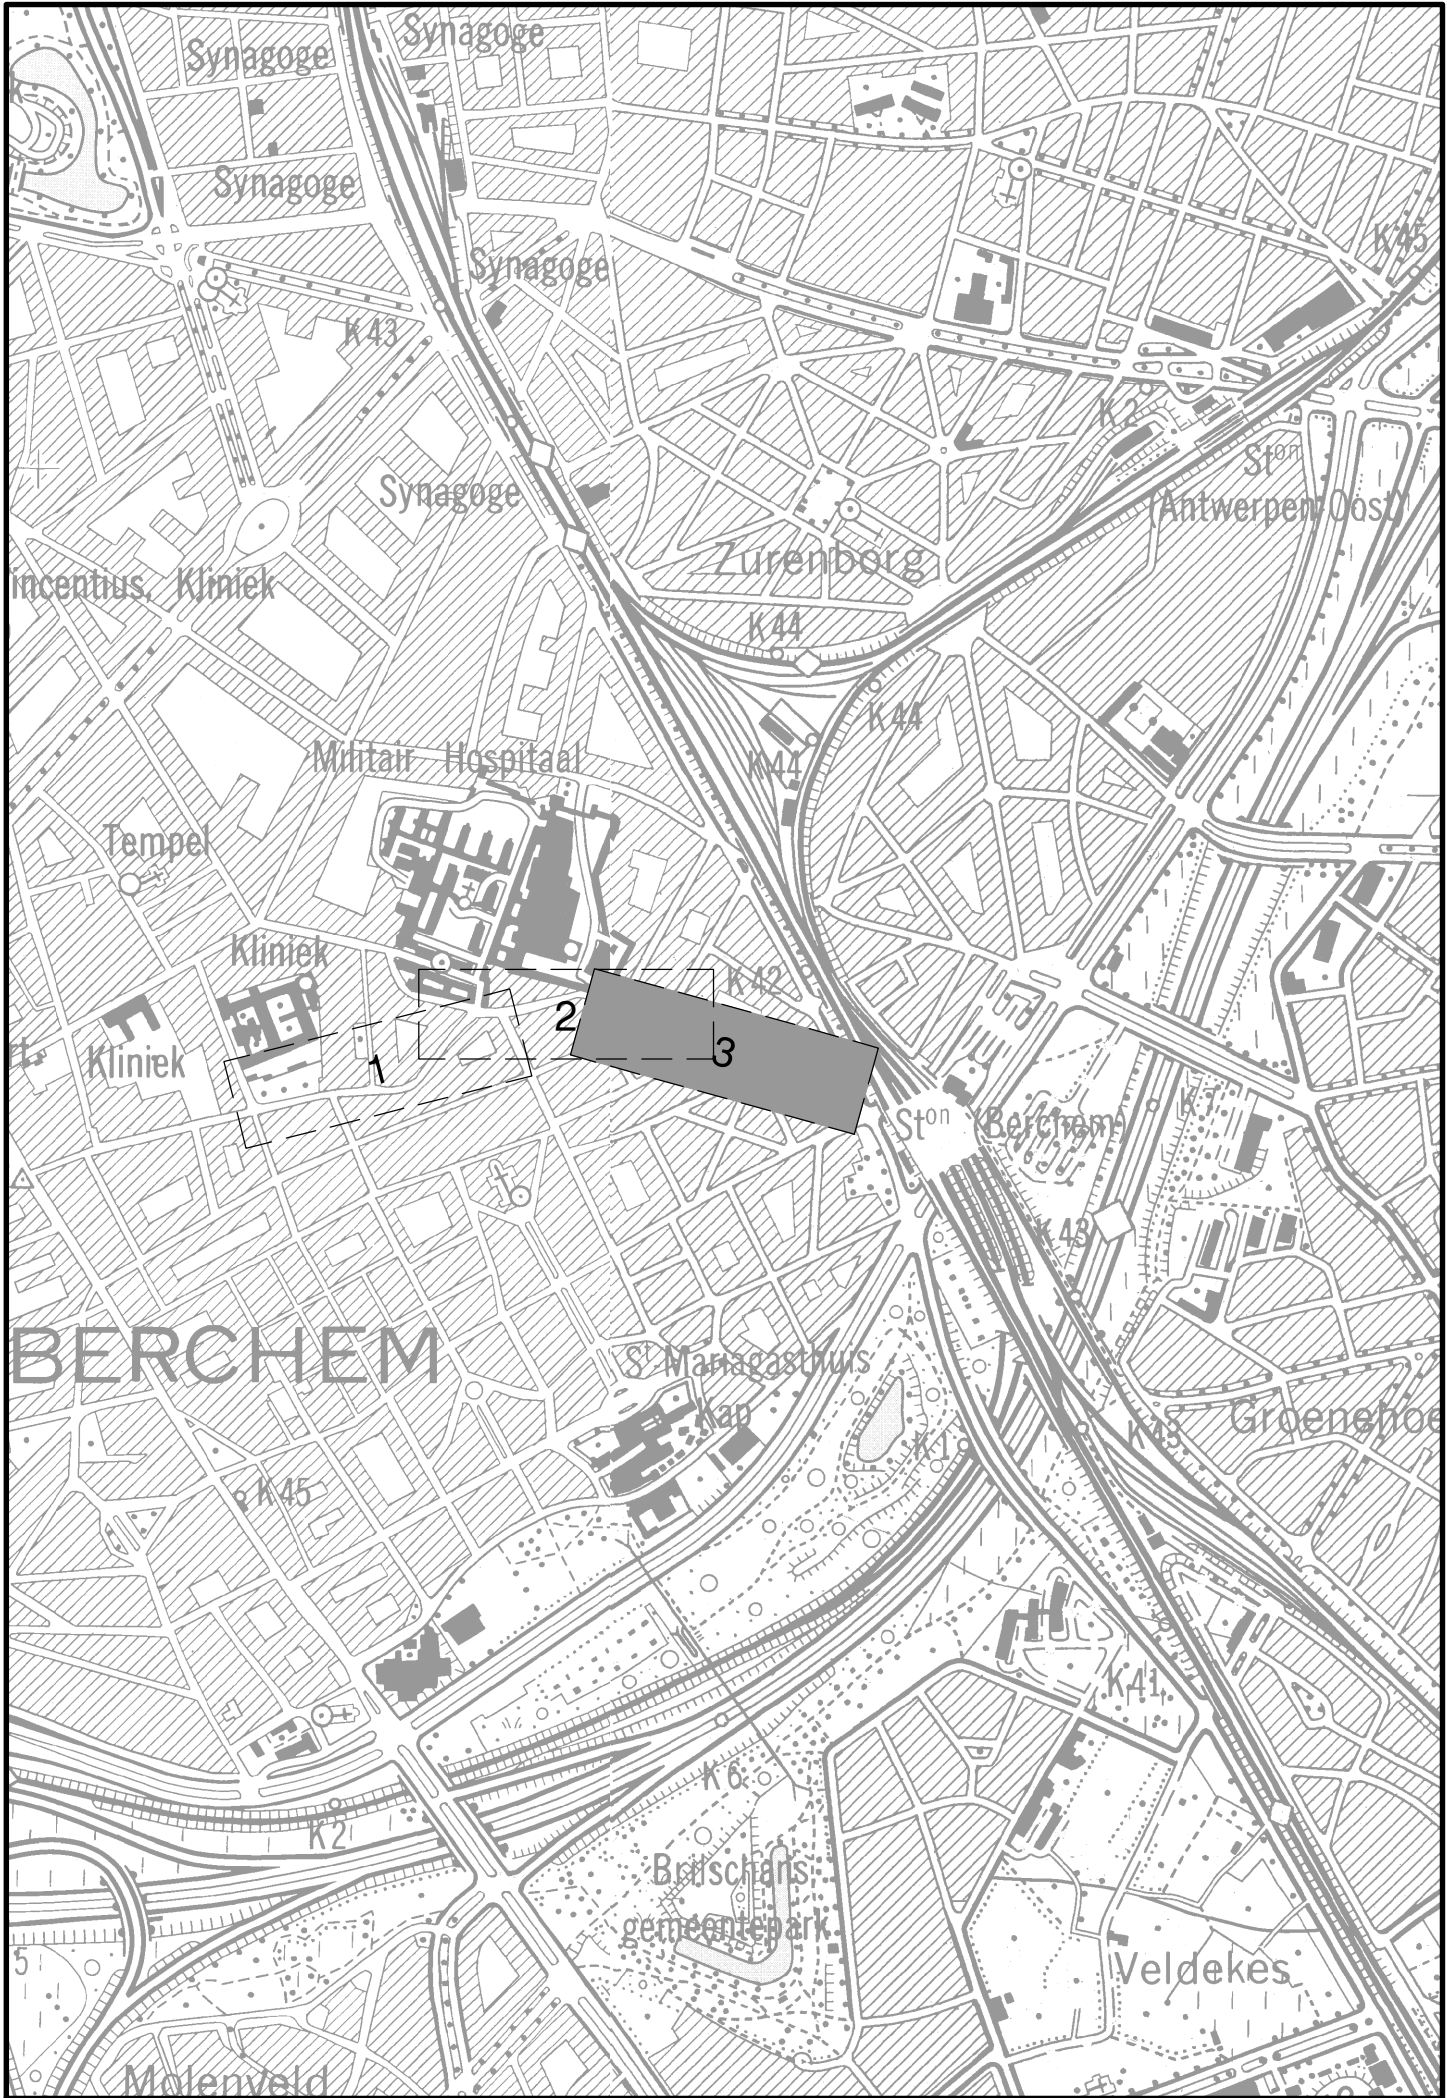


ALM–Boomgaardstraat
Vergelijkingsvlak :
5.00 mTAW

Profielnummer
Tussenafstand
Samengestelde afstand
Bestaande hoogtes
Ontworpen hoogtes
Hellingen

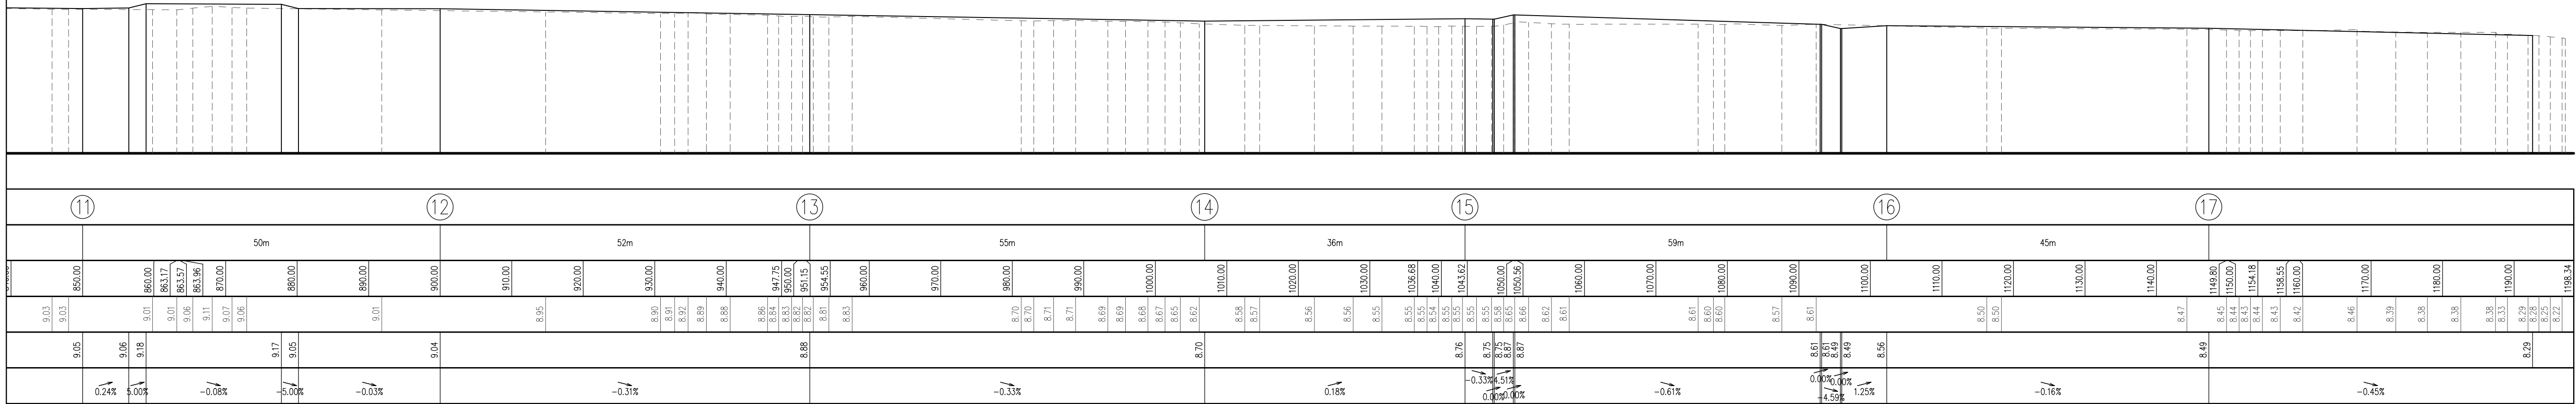

Nr.	Datum	Historiek
12	6-12-2019	Aanbestedingsdossier (update)
11	31-10-2019	Aanbestedingsdossier (update)
10	30-08-2019	Aanbestedingsdossier (update)
9	15-02-2019	Aanbestedingsdossier
8	14-07-2017	Aangepast ontwerp
7	12-05-2017	Aangepast ontwerp
6	22-12-2016	Bouwaanvraag
5	30-11-2016	Ontwerp
4	05-06-2012	Aangepast voorontwerp
3	15-02-2012	Aangepast voorontwerp
2	31-08-2011	Voorontwerp
1	28-06-2011	Scenario-analyse

in samenwerking met

Dijkstraat 8
2630 Aartselaar
Tel.: 03/450.45.11
Fax: 03/456.30.20

Provincie : ANTWERPEN
Stad/Gemeente : ANTWERPEN-BERCHEM

Projectnummer : RI3A179
Projectnaam : BOOMGAARDSTRAAT

Nummer : RI3A179/1/
11-2-8.3/
3

Titel : ONTWERPPLAN WEGENISWERKEN

A. Meersmansdreef 1
BE-2870 Puurs

H. Jan Filip Talboom
tel. +32 3 889 12 12
fax +32 3 889 64 68
email studie@talboom.be
www.talboom.be

Aannemer

Gemeente

School: 1/500
1/100
Opp.: 0.62m2
Dossiernr. Talboom 500.661