
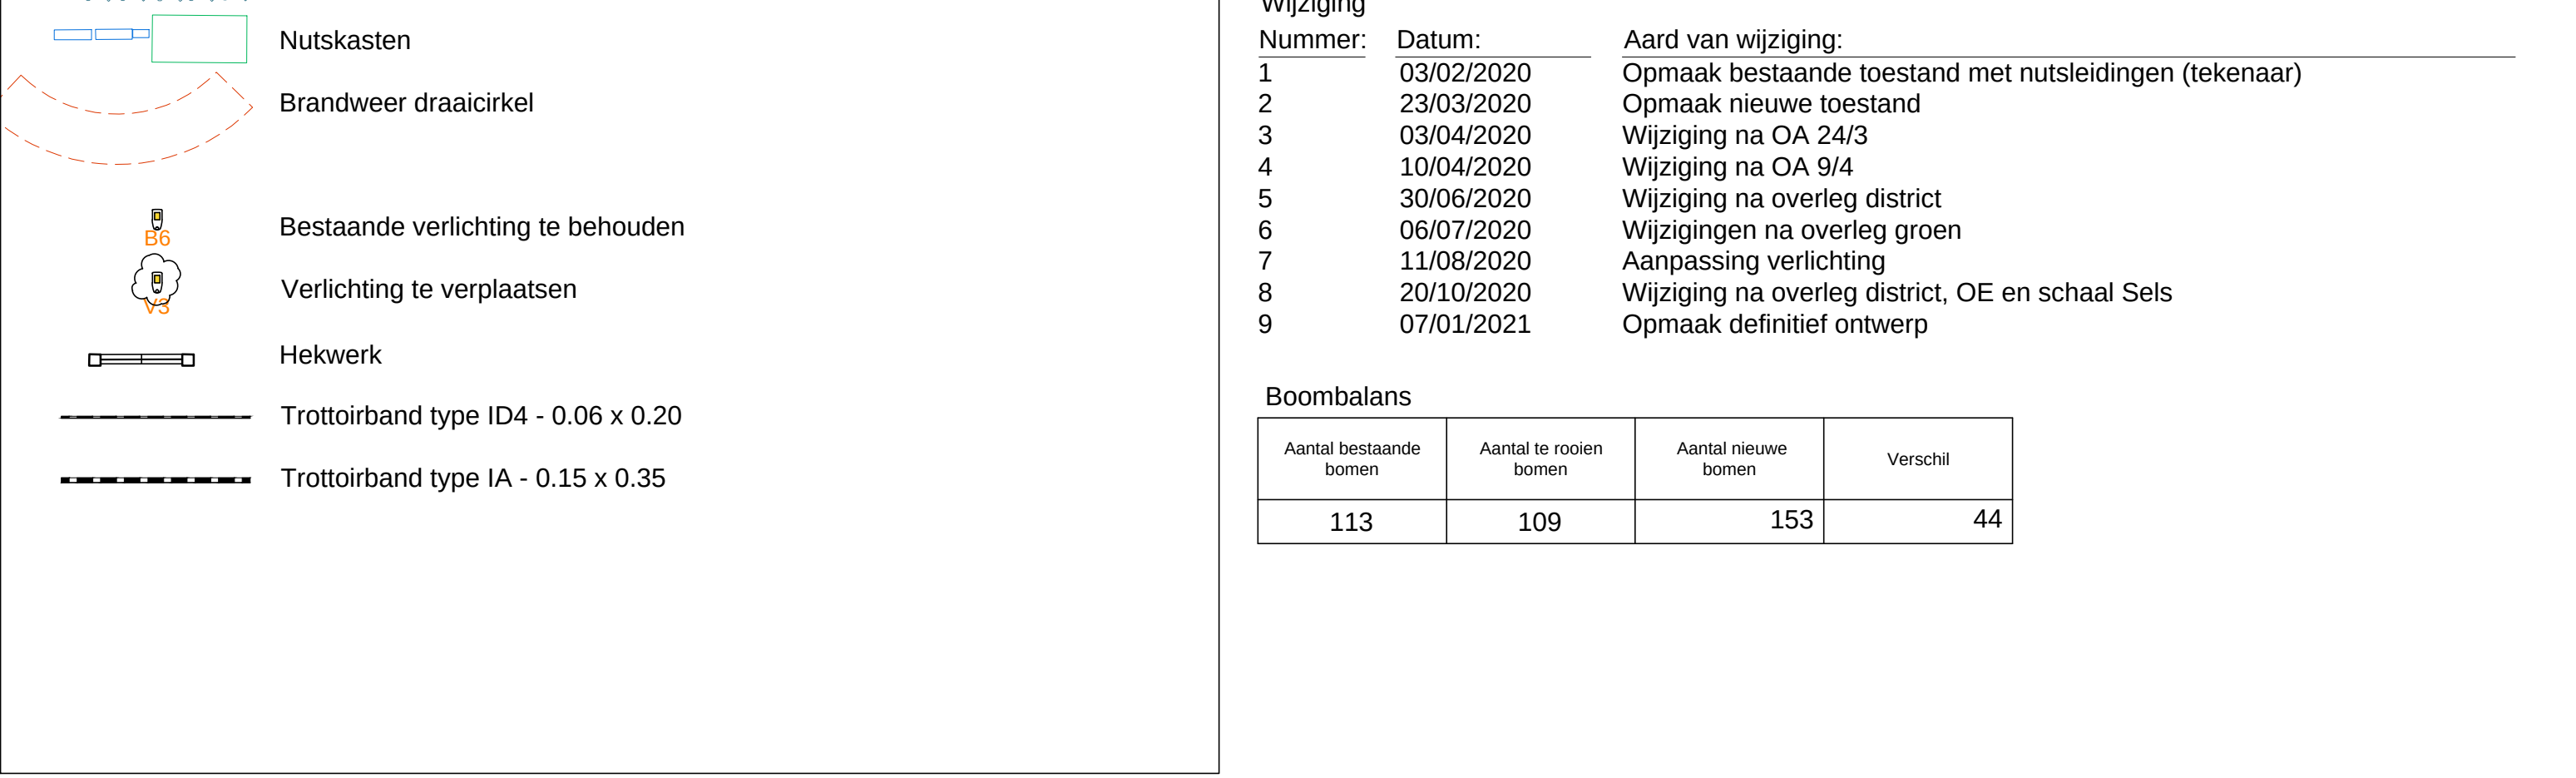
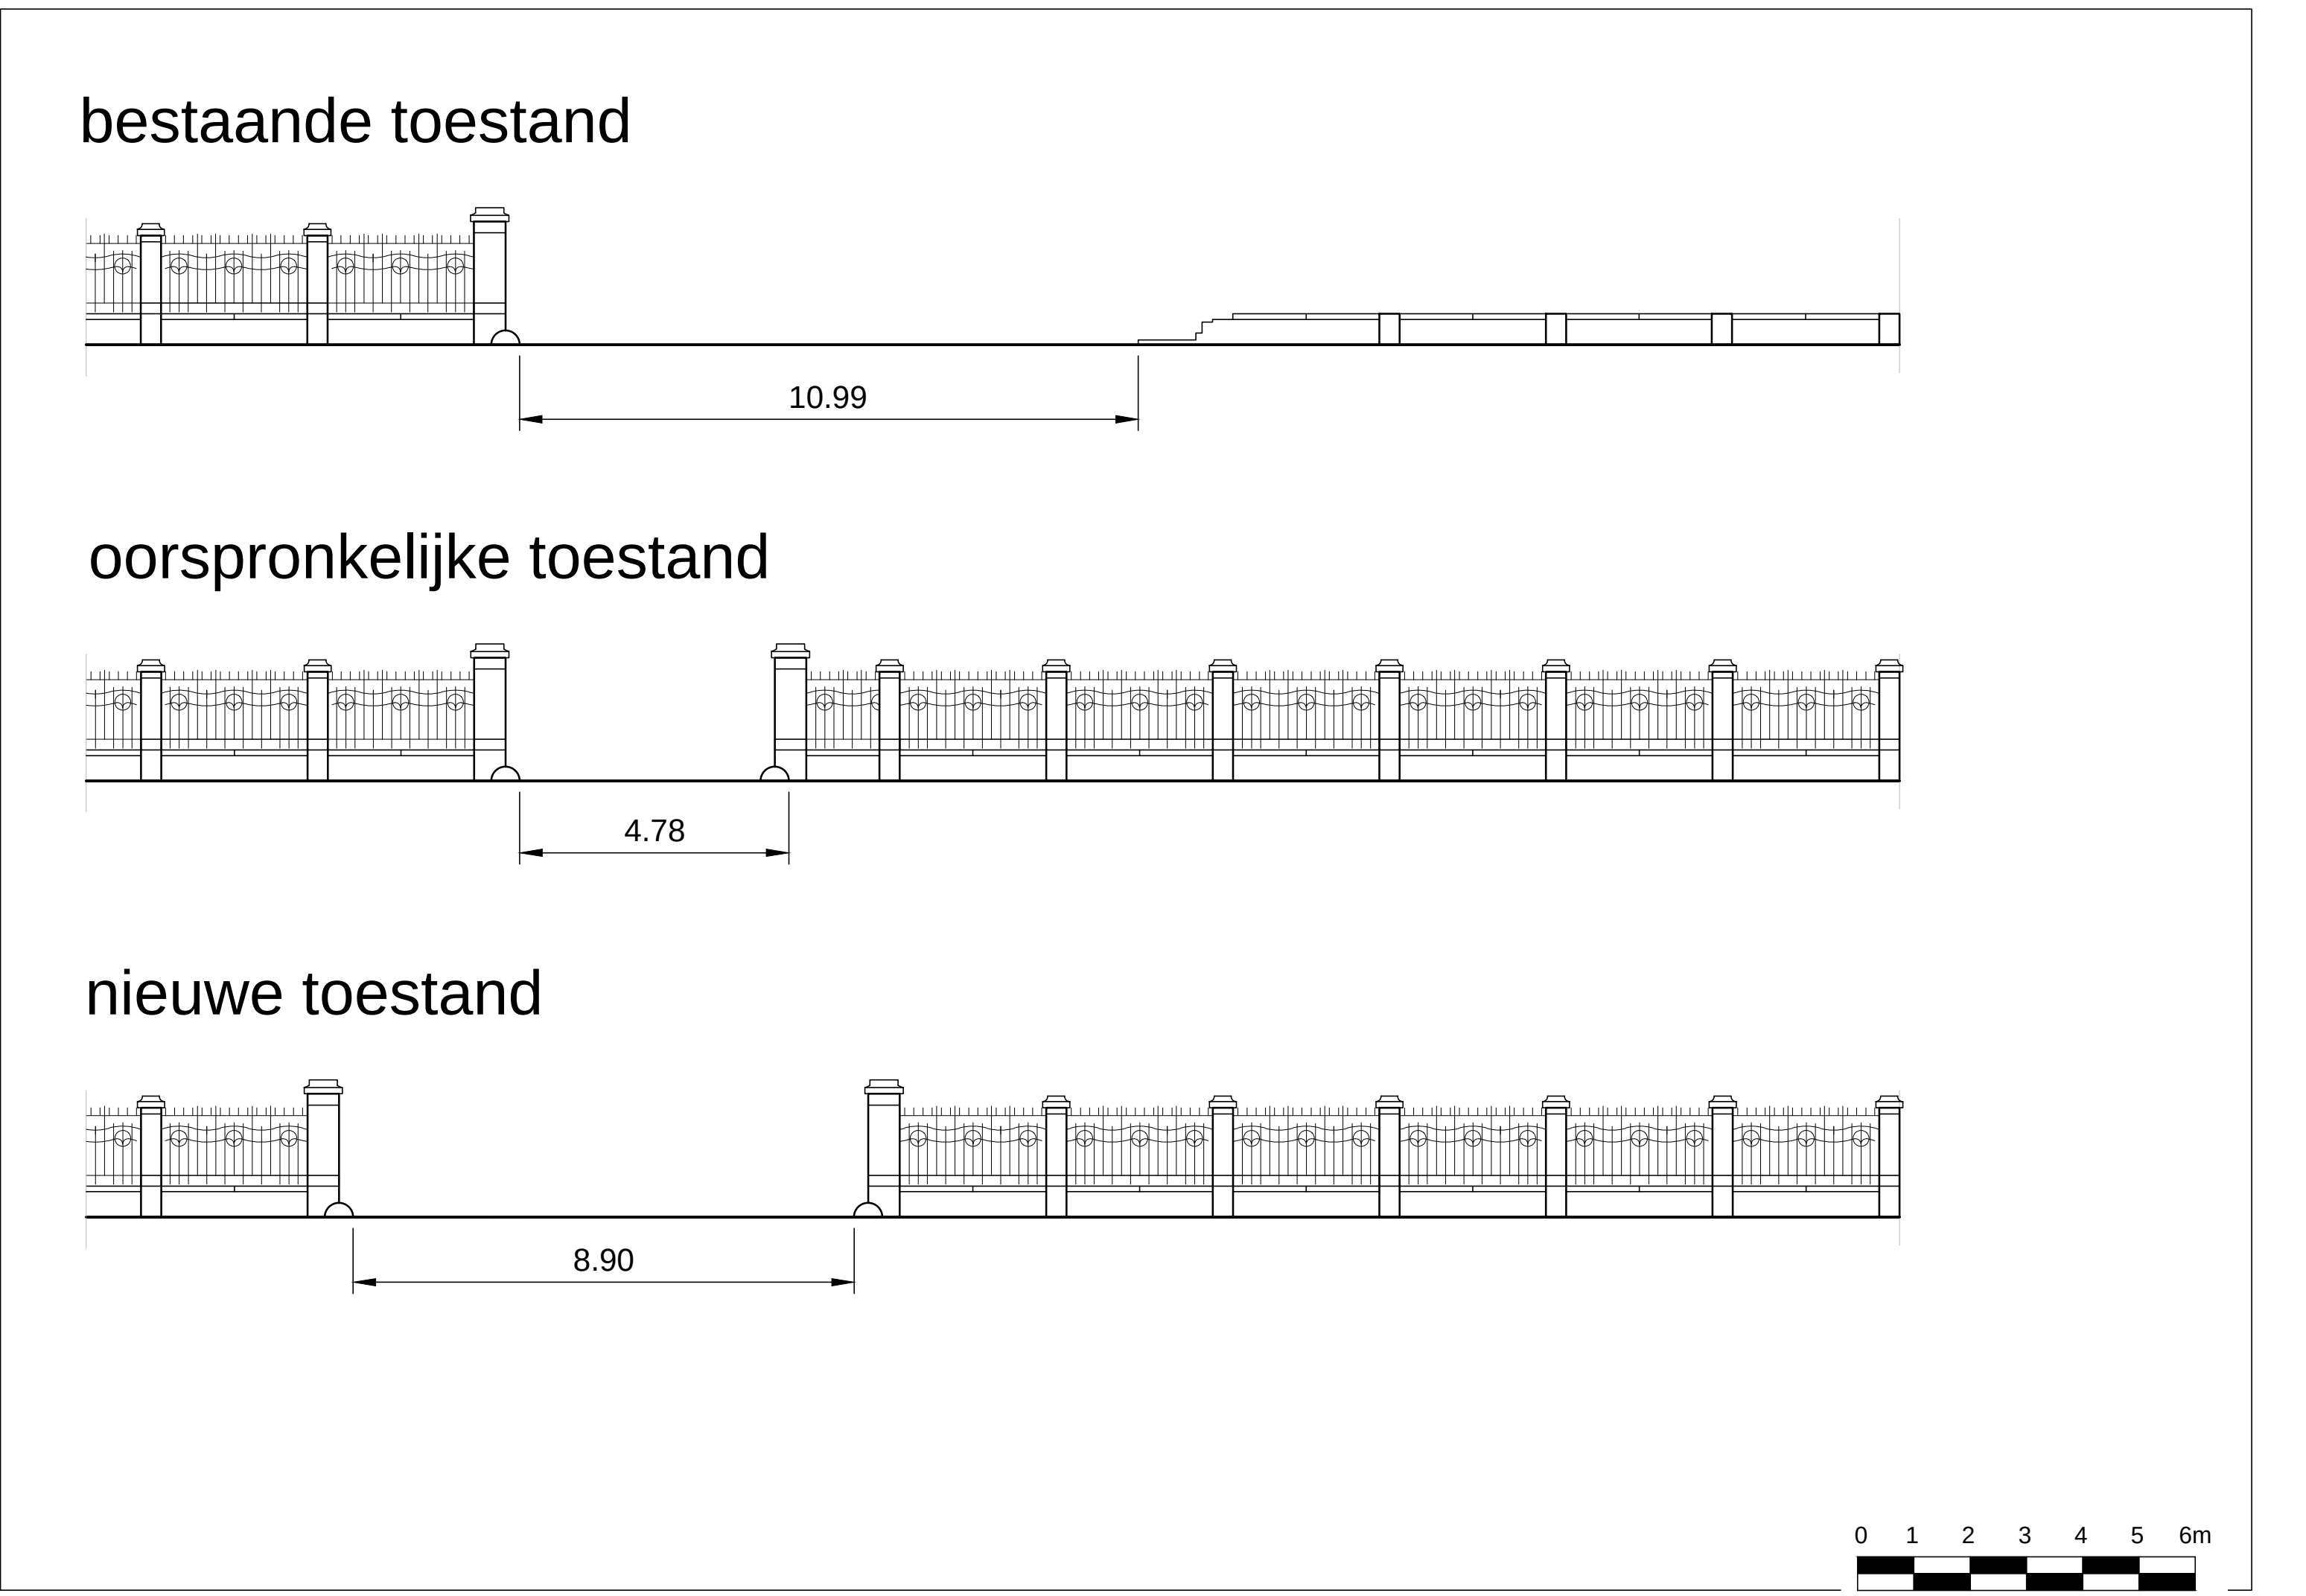
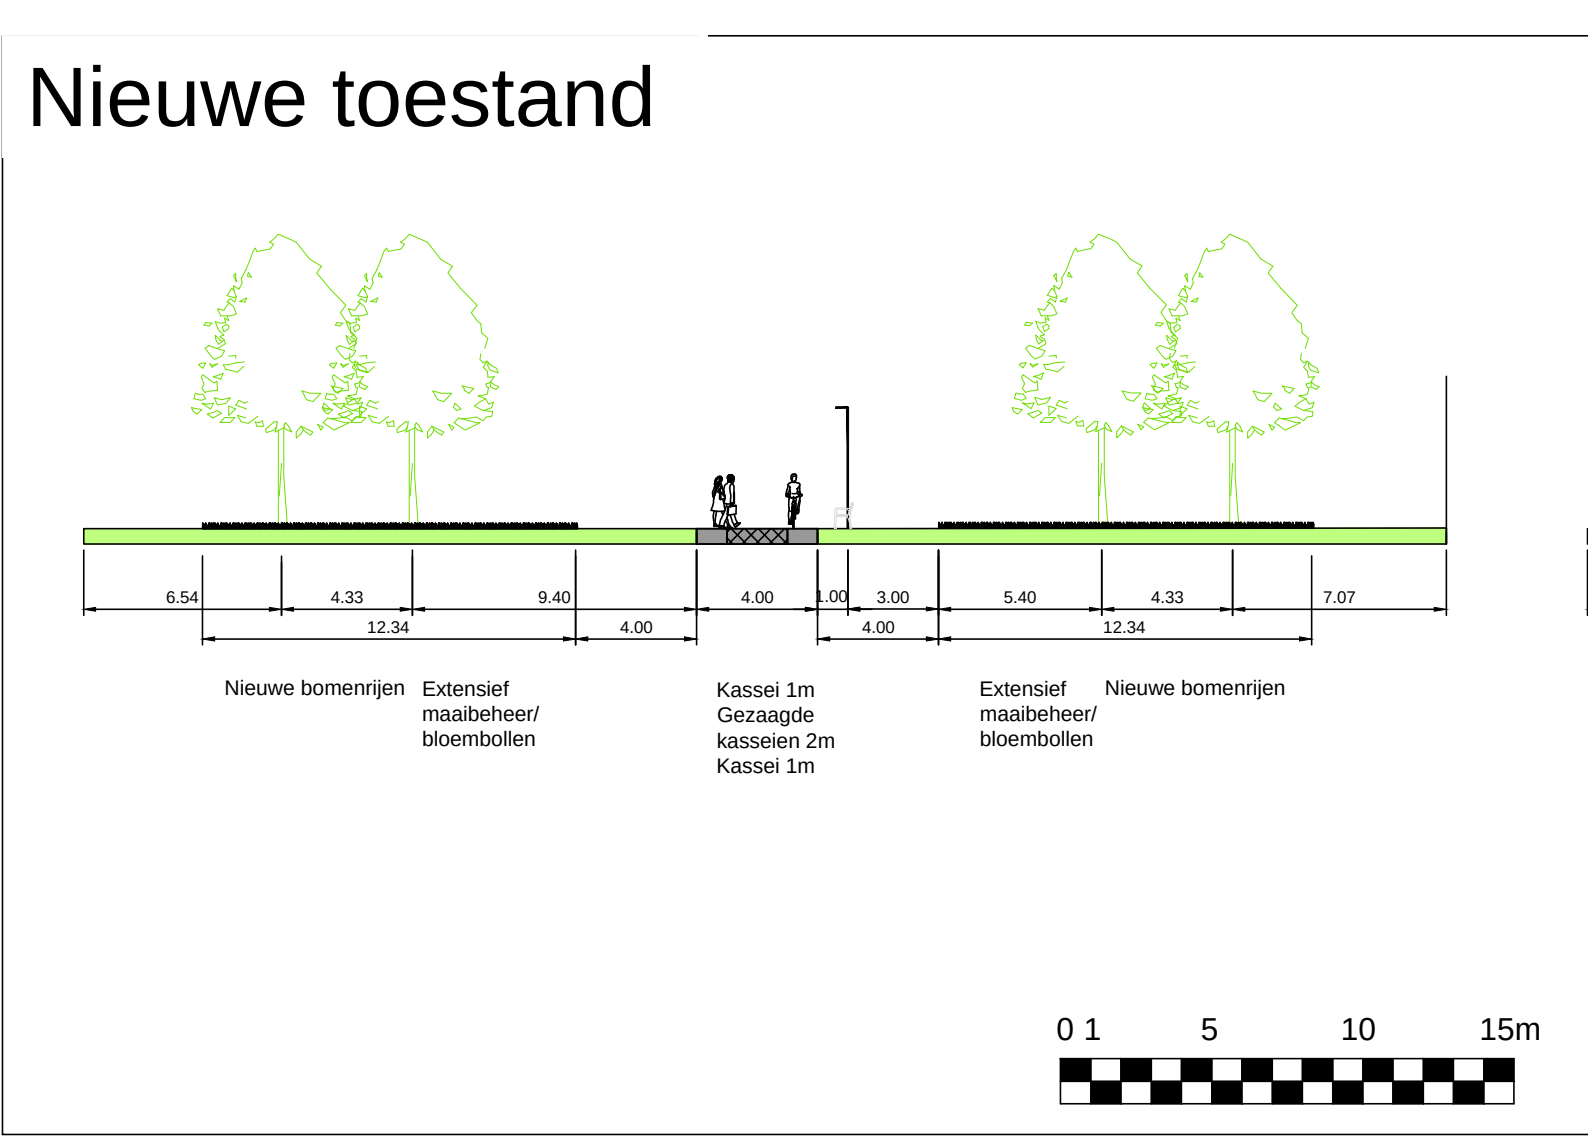
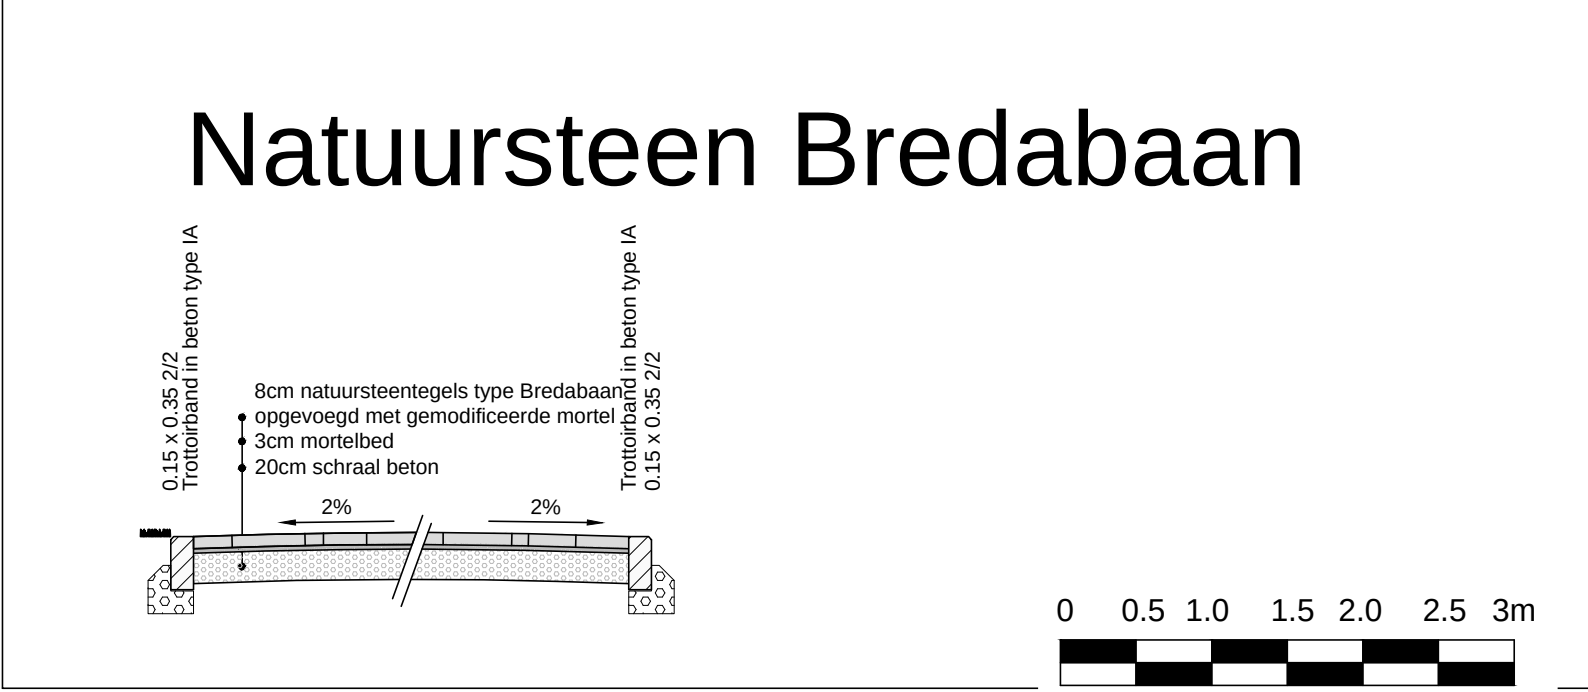
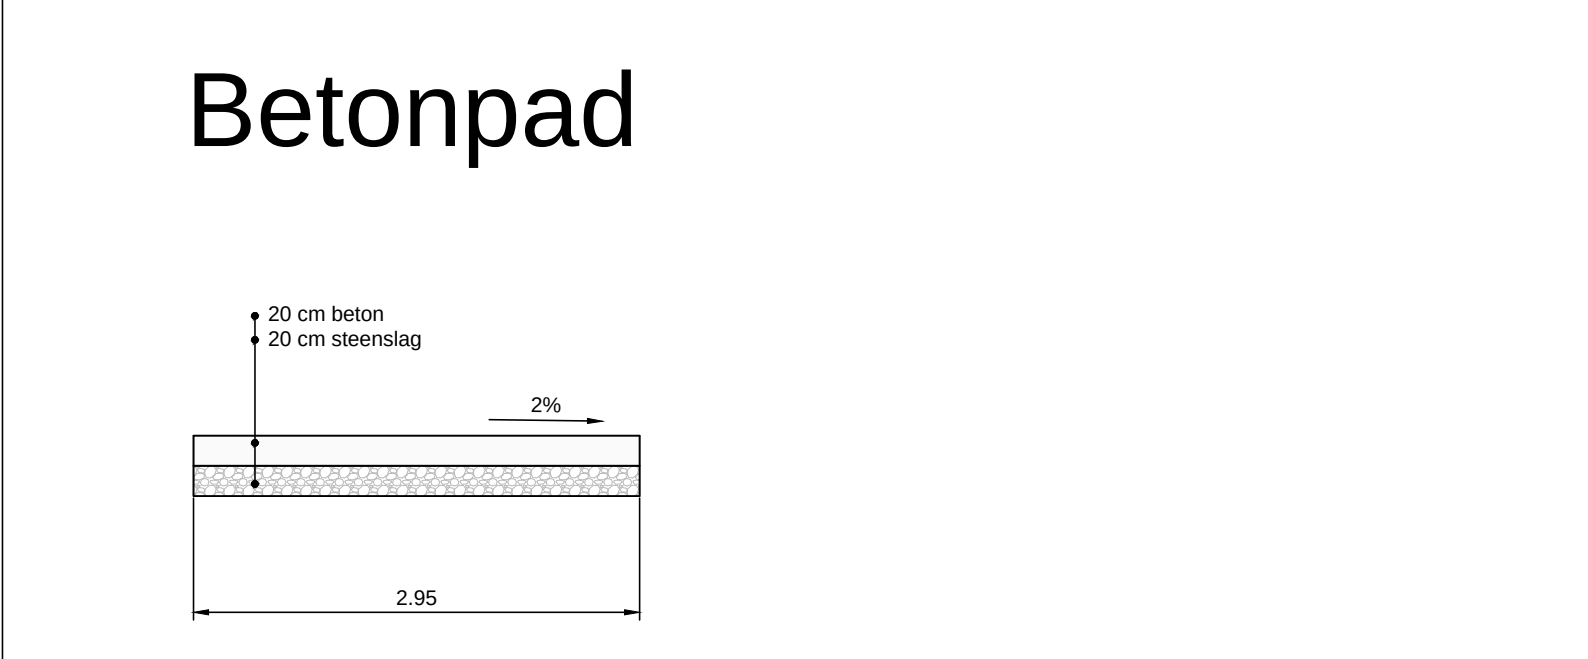
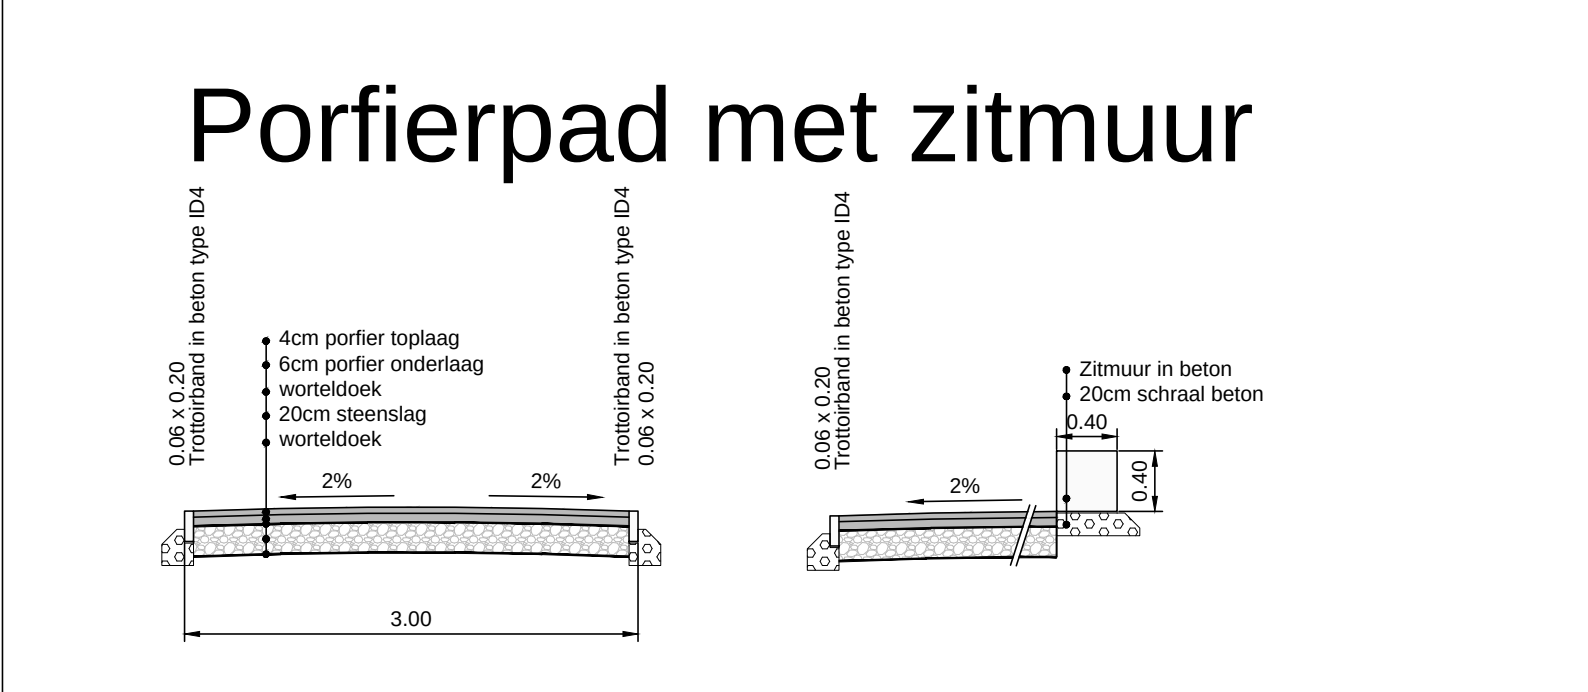
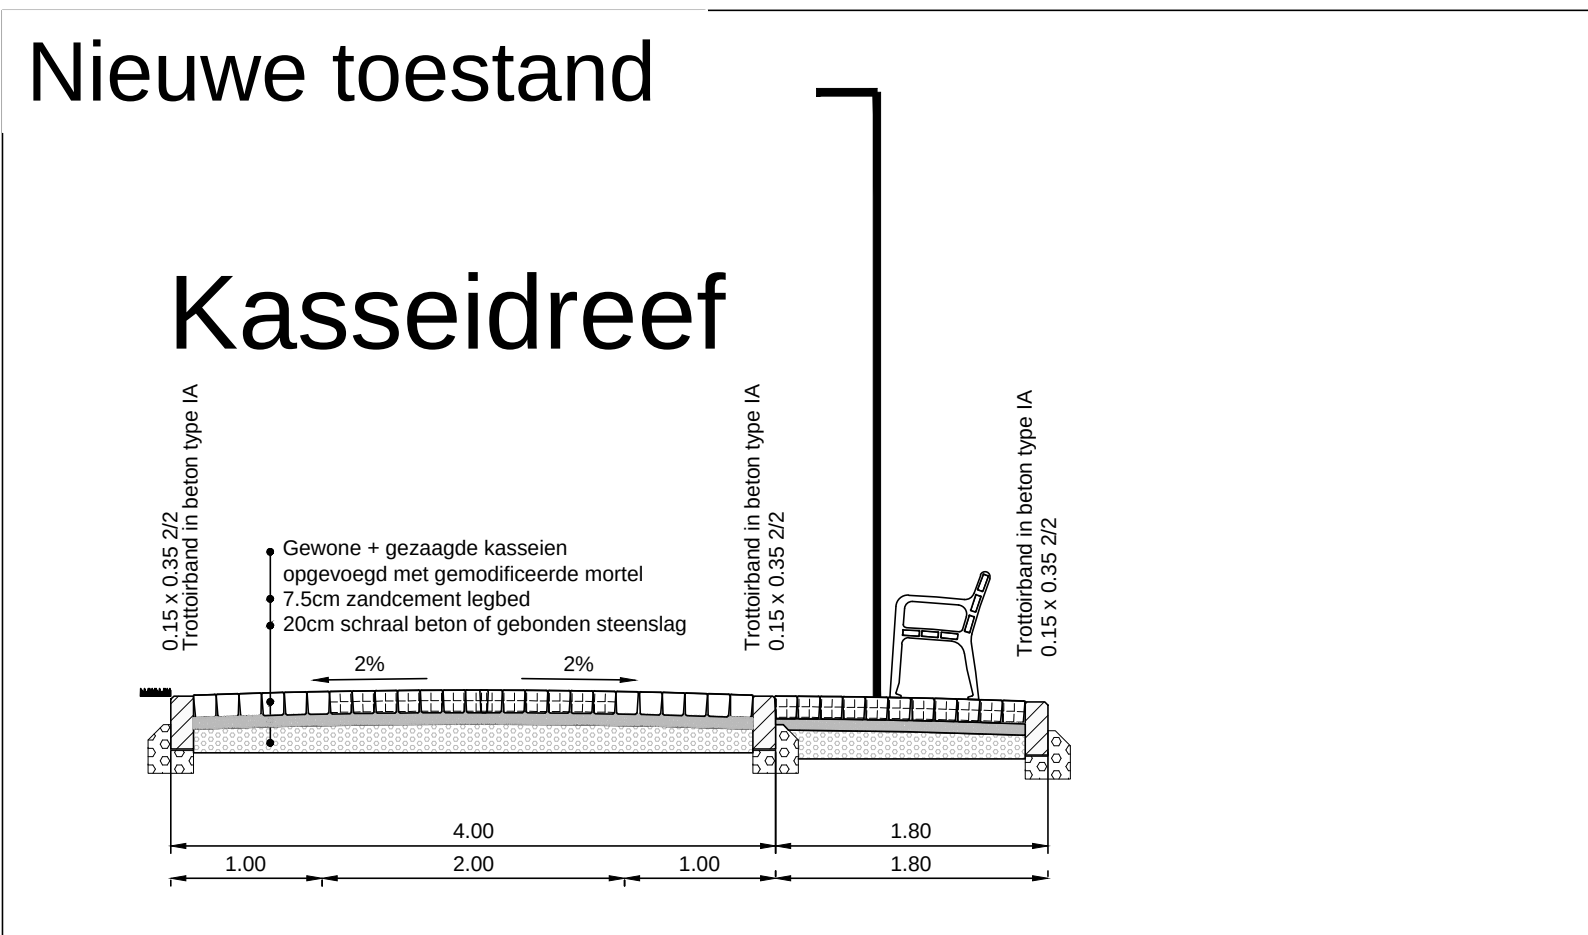
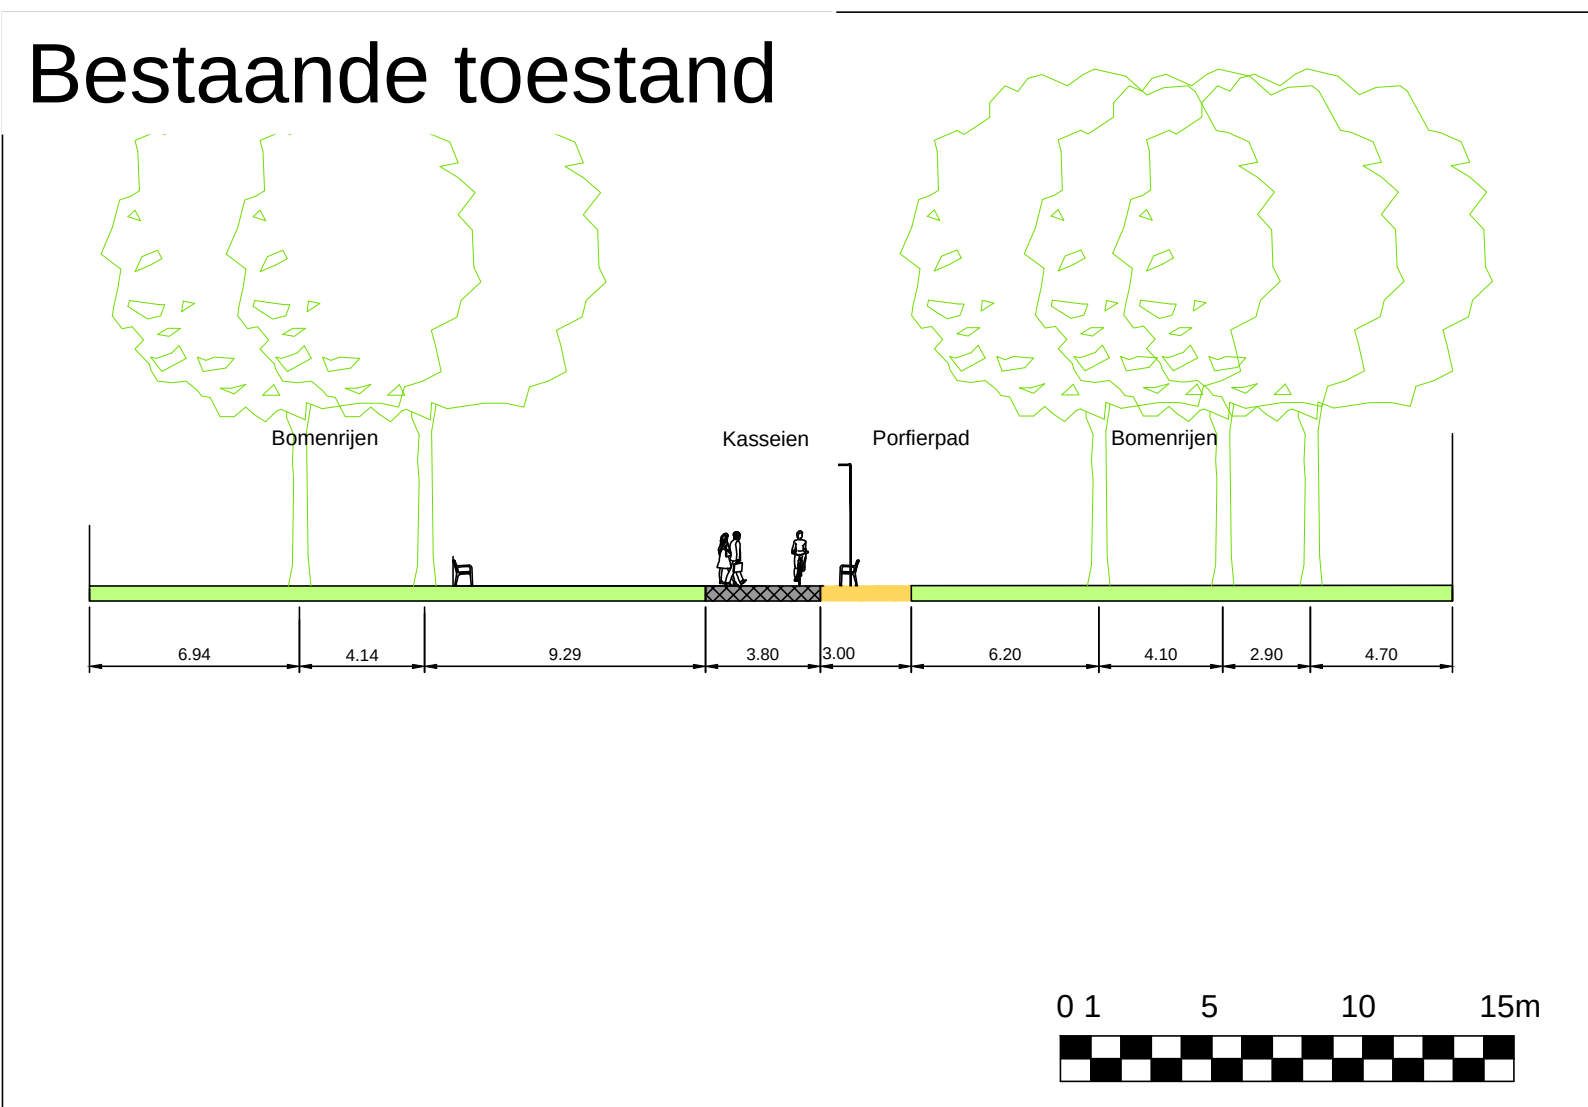
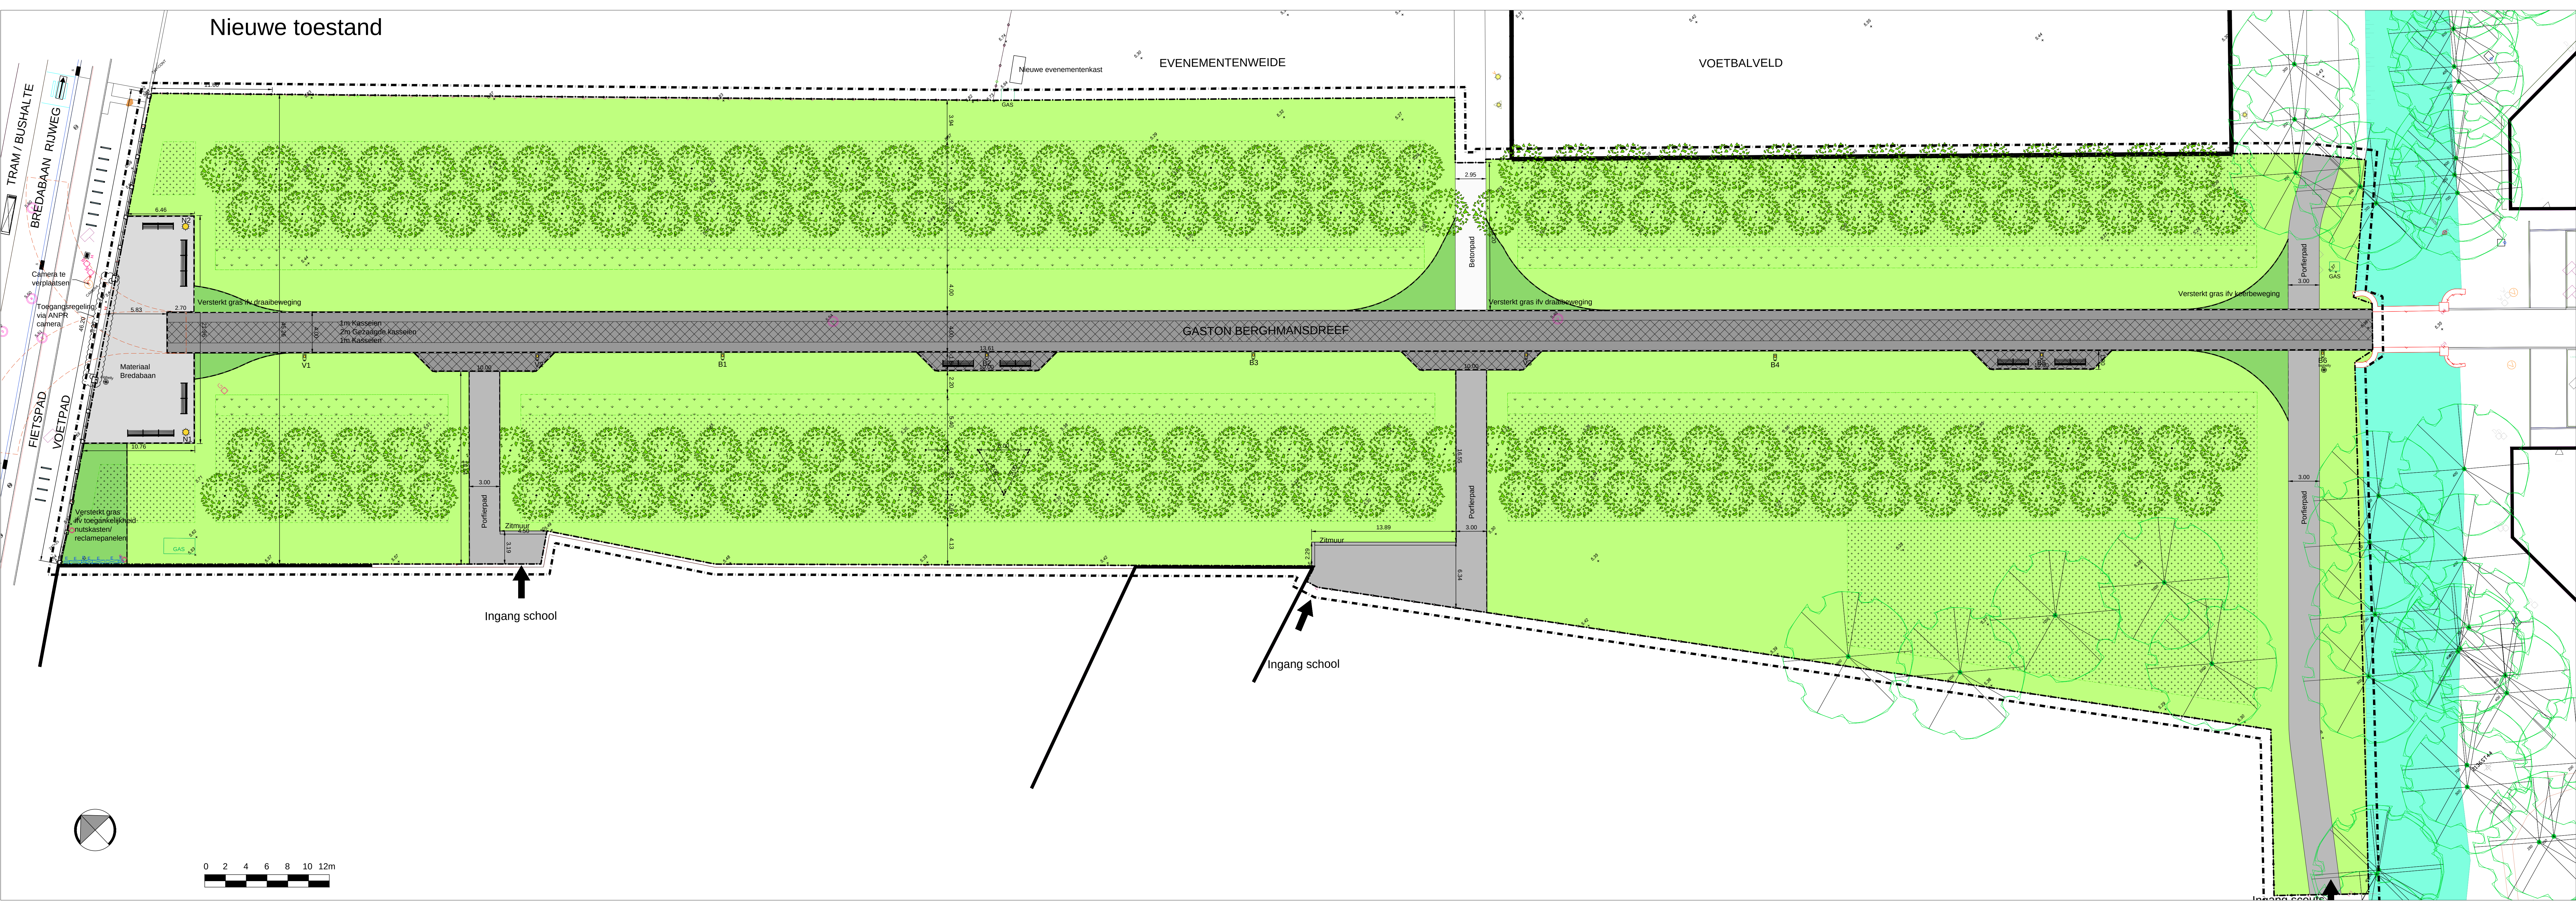


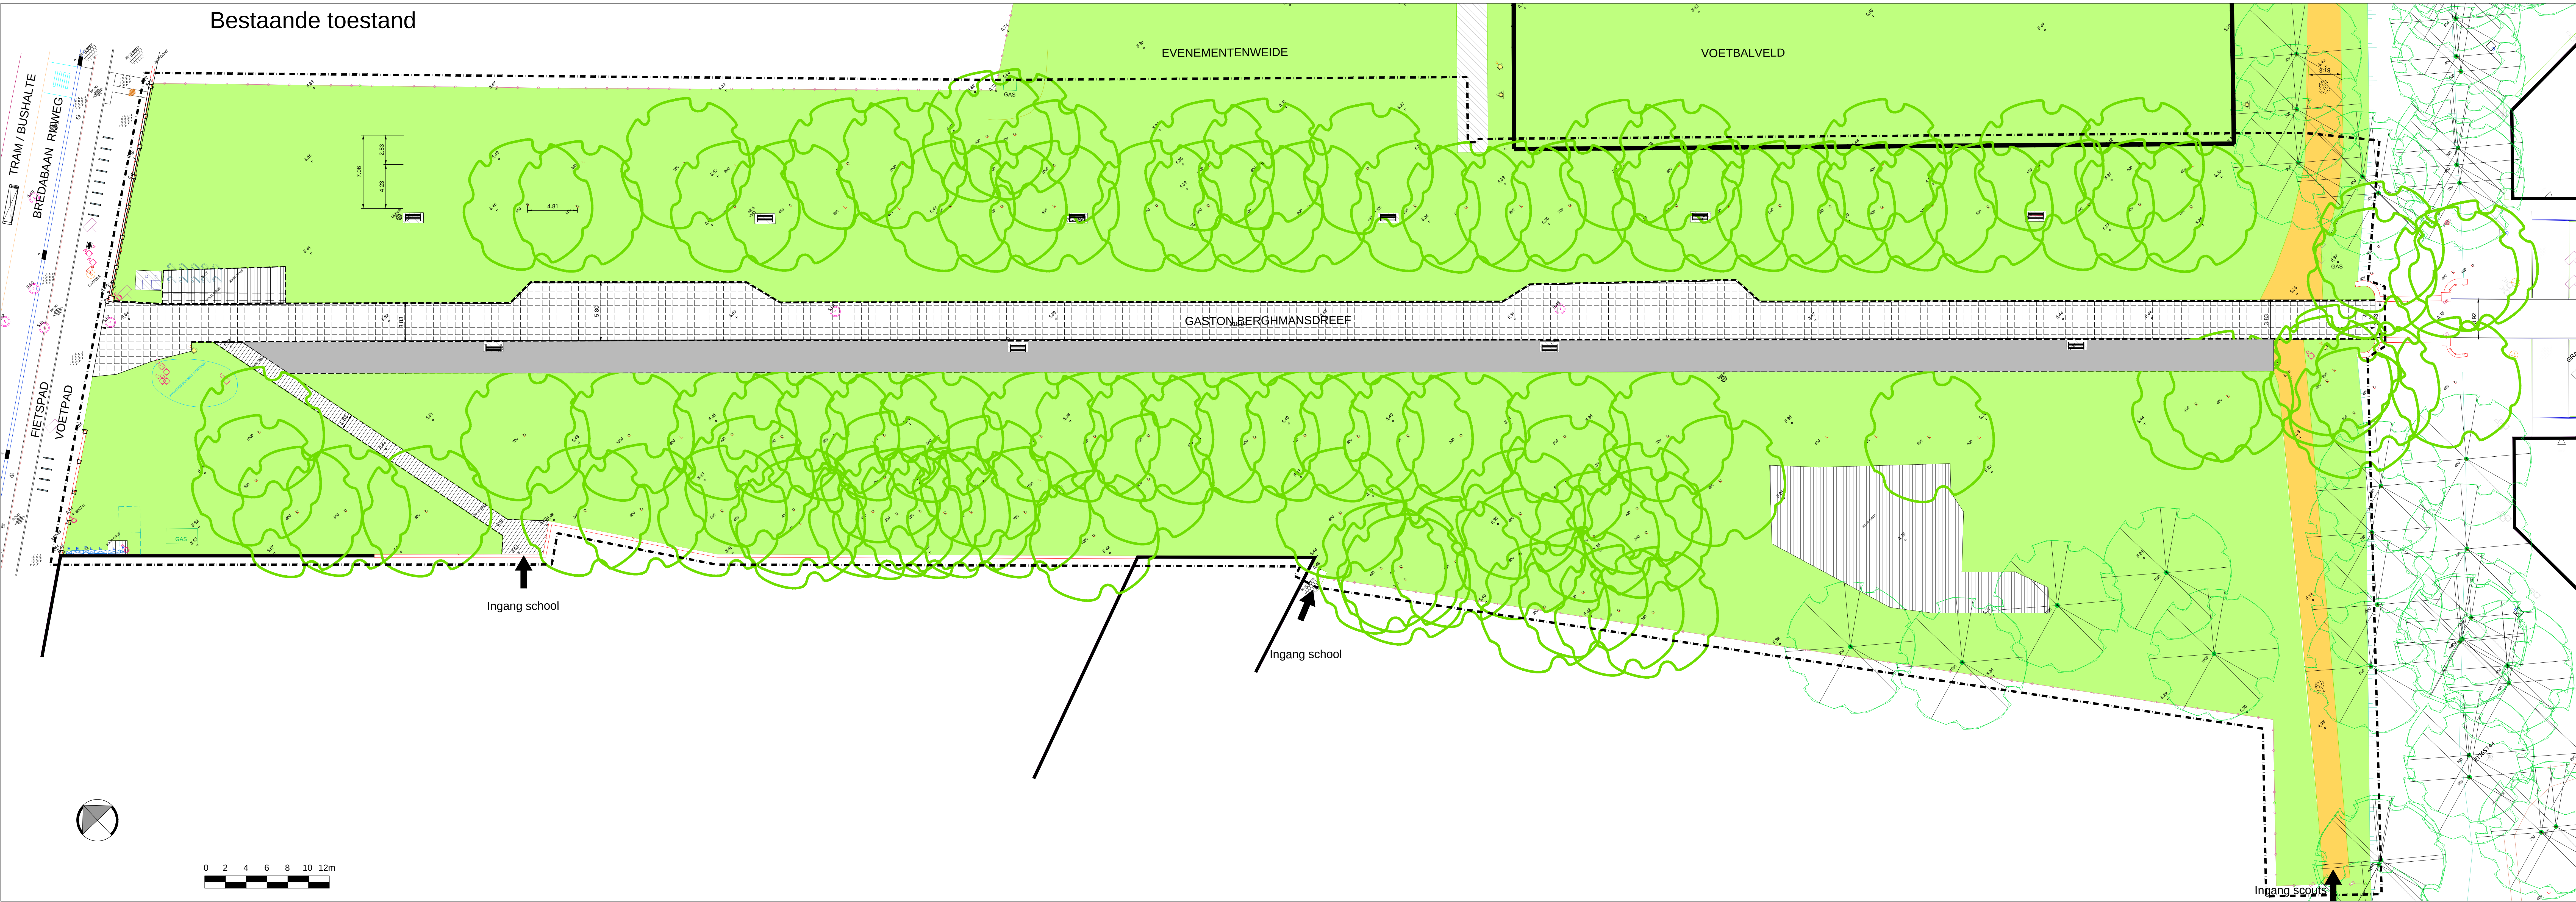

VERKLARING BESTAAND:		LIGGINGSTEKENING schaal 1:5000	
-----	Einde der werken		
-----	Verharding van gezaagde vlakke straatkeien		
-----	Verharding van straatkeien		
-----	Verharding natuursteen zoals op Bredabaan		
-----	Verharding van beton: verlegging betonpad		
-----	Halfverharding: porfier		
-----	Halfverharding: dokomiet		
-----	Omverhard / gras		
-----	Bestaande boom		
-----	Te roeien boom		
-----	Alvalbak 'Big Bely' (kleur: stadsgrijs)		
-----	Standaard dubbele zitbank met leuning SAZB01		
-----	Fietsbeugels		
-----	Nutskasten		
-----	Brandweer draaicirkel		
-----	Bestaande verlichting te behouden		
-----	Verlichting te verplaatsen		
-----	Verlichting nieuw		
-----	Helwerk		
-----	Zitmuur 40x40cm zonder hout		
-----	Trottoirband type ID4 - 0.06 x 0.20		
-----	Trottoirband type ID4 - 0.15 x 0.35		
-----	Trottoirband type ID1 - 0.10 x 0.30		
VERKLARING ONTWERP:		STAD ANTWERPEN District Merkssem	
-----	Einde der werken	Stadsontwikkeling / Ontwerp & Uitvoering Publieke Ruimte	
-----	Verharding van gezaagde vlakke straatkeien	Definitief ontwerp	
-----	Verharding van straatkeien	Gaston Berghmansdreef Bouckenborgh	
-----	Verharding natuursteen zoals op Bredabaan	Heraanleg inkomzone en dreef	
-----	Verharding van beton: verlegging betonpad	Bestaande en nieuwe toestand Grondplan	
-----	Halfverharding: porfier		
-----	Omverhard / gras		
-----	Versterkt gazon		
-----	Extensief maai beheer		
-----	Extensief maai beheer - bloemenmengsel: 12m² Allium 'Early Emperor', 20m² Narcissus 'Februari Gold', 20m² Narcissus 'Sigova', 20m² Puschkinia ibanatica		
-----	Bestaande boom		
-----	Nieuwe boom: Tilia x europaea		
-----	Alvalbak 'Big Bely' (kleur: stadsgrijs)		
-----	Standaard dubbele zitbank met leuning SAZB01		
-----	Dredubbele zitbank met leuning SAZB0101 4.5m en 3m		
-----	Banken wegneembaar dmv draaibus in ondergrond en bouwen bovenaan		
-----	Nutskasten		
-----	Brandweer draaicirkel		
-----	Bestaande verlichting te behouden		
-----	Verlichting te verplaatsen		
-----	Verlichting nieuw		
-----	Helwerk		
-----	Zitmuur 40x40cm zonder hout		
-----	Trottoirband type ID4 - 0.06 x 0.20		
-----	Trottoirband type ID1 - 0.10 x 0.30		
Dossiernummer SWOU12058		Diensthoofd ontwerp Johan Pieraerts	
Plannummer 1/1		Leidend ambtenaar Hakim Chadi	
Schaal 1/200 1/50 1/250 1/100		Projectleider Lindsey Pauwels	
07/01/2021		Ontwerper Jili Buytaert	
Wijziging 9		Ingenieur Peter De Pauw	