
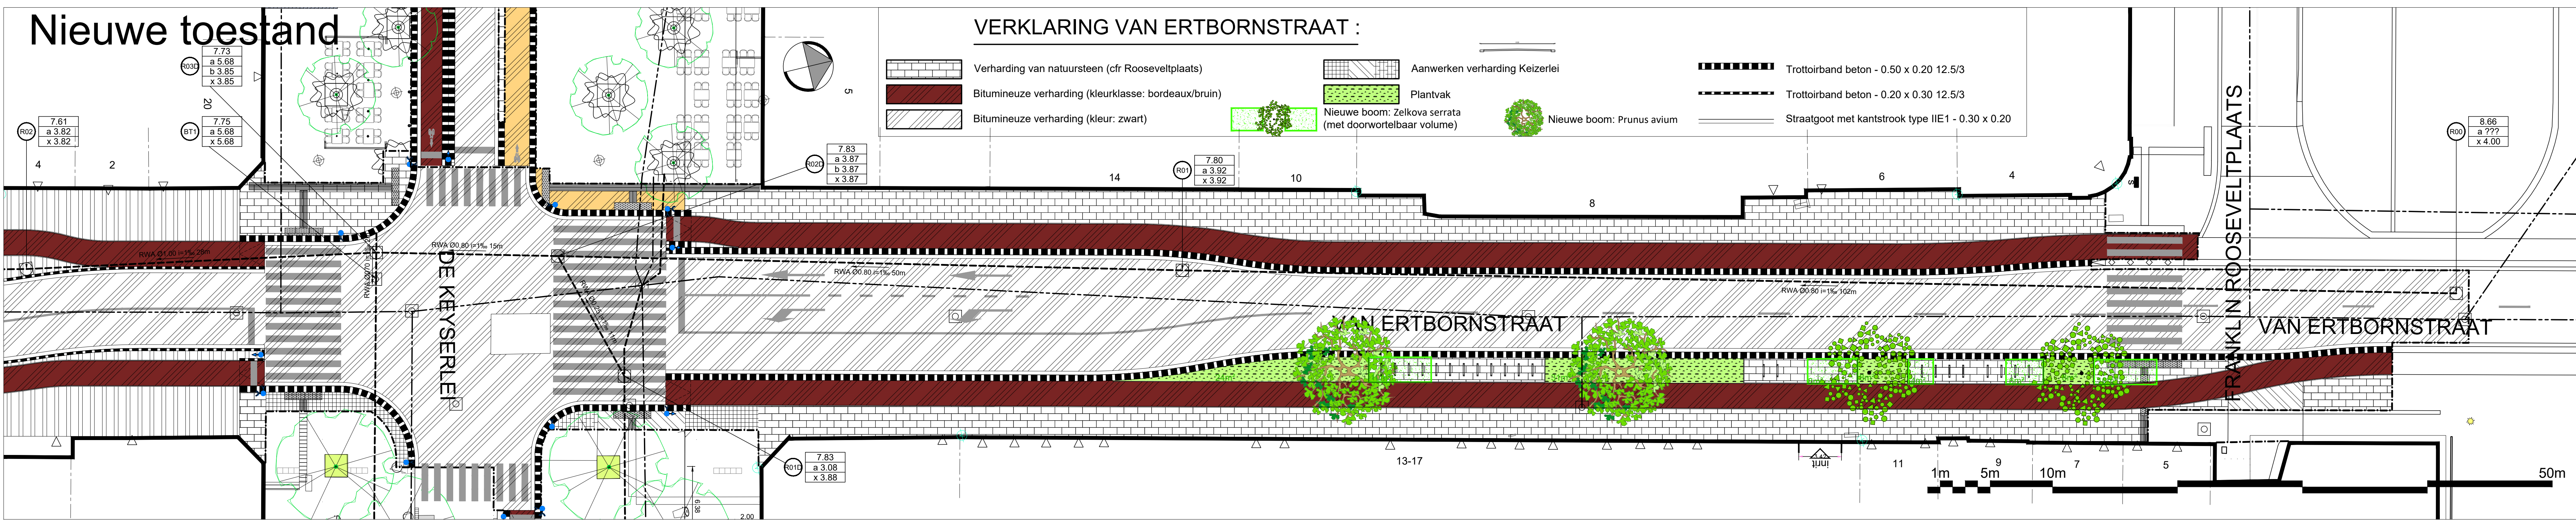
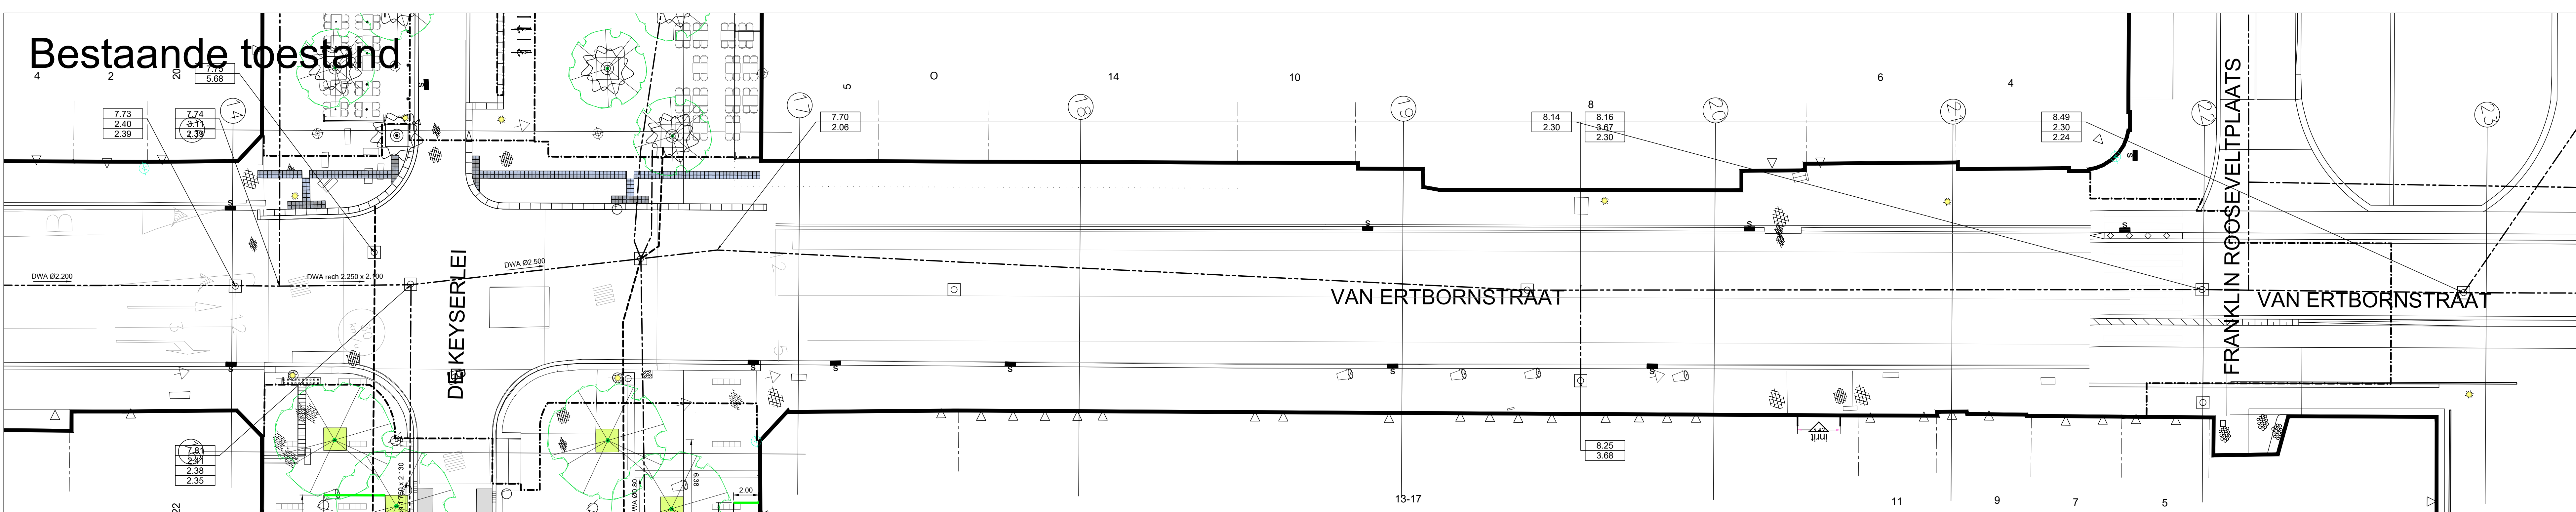


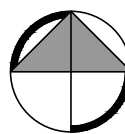

Wijziging	Datum:	Aard van wijziging:
Nummer:	12/12/2019	Opmaak voorontwerp (Siegfried Pevenage)
1	18/06/2020	Opmaak definitief ontwerp
2		

Algemeen op 1/10/2020 9:59:16 20200930_10244_LF_BT_NT	STAD ANTWERPEN District	Stadsontwikkeling / Ontwerp & Uitvoering Publieke Ruimte		
	Definitief ontwerp	Maria-Theresialei, Quellinstraat, Van Ertbornstraat Van Ertbornstraat		
		Fietspaden		
		Bestaande en nieuwe toestand Grondplan		
Bevestigings GBK Antwerpen				
	Dossiernummer	SWOU10244	Diensthooft ontwerp	Johan Pieraerts
	Plannummer	3/5	Leidend ambtenaar	Hakim Chadli
	Schaal	1/200	Projectleider	Bénédicte Quintiens
	19/10/2020	Ontwerper	Siegfried Pevenage	
	Wijziging 2	Ingenieur	Gert De Wilde	