

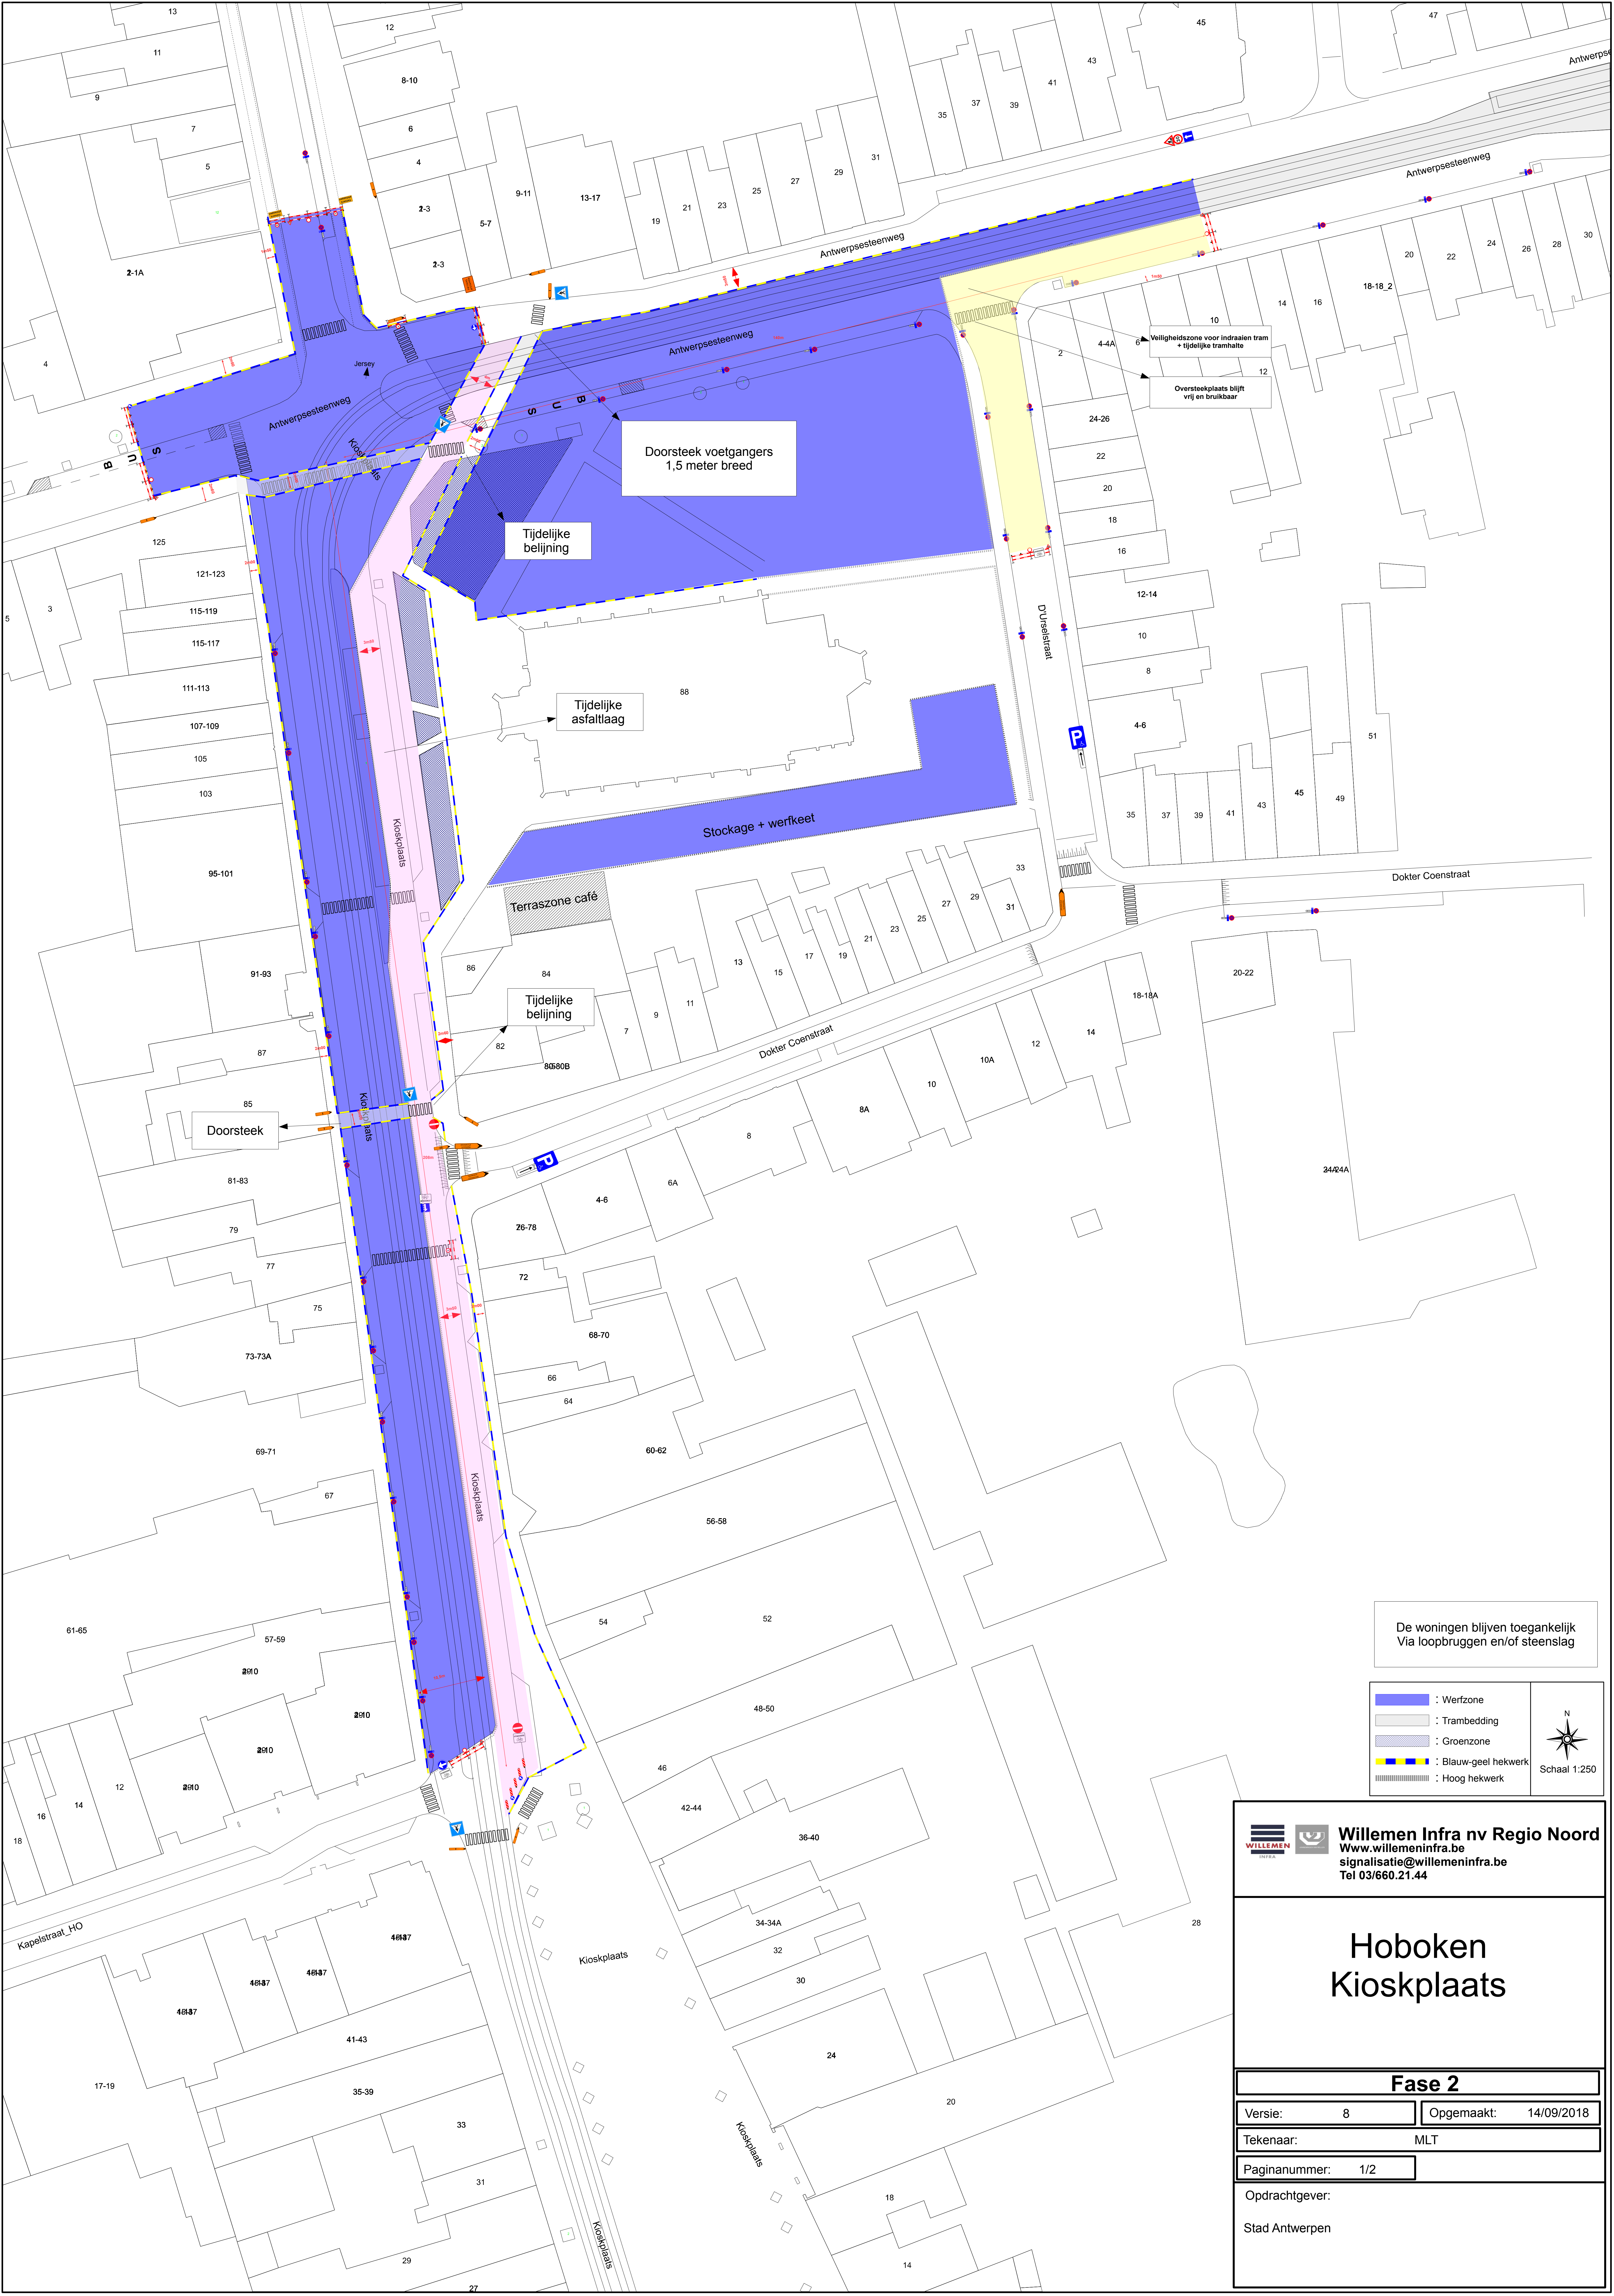
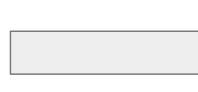


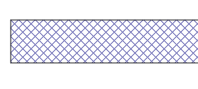

De woningen blijven toegankelijk
Via loopbruggen en/of steenslag

	: Werfzone
	: Trambedding
	: Groenzone
	: Blauw-geel hekwerk
	: Hoog hekwerk

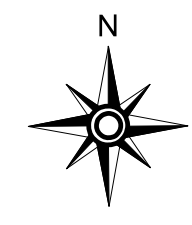



Schaal 1:250



Willemen Infra nv Regio Noord
www.willemeninfra.be
signalisatie@willemeninfra.be
Tel 03/660.21.44

Hoboken Kioskplaats

Fase 2	
Versie:	8
Opgemaakt:	14/09/2018
Tekenaar:	MLT
Paginanummer:	1/2
Opdrachtgever:	
Stad Antwerpen	

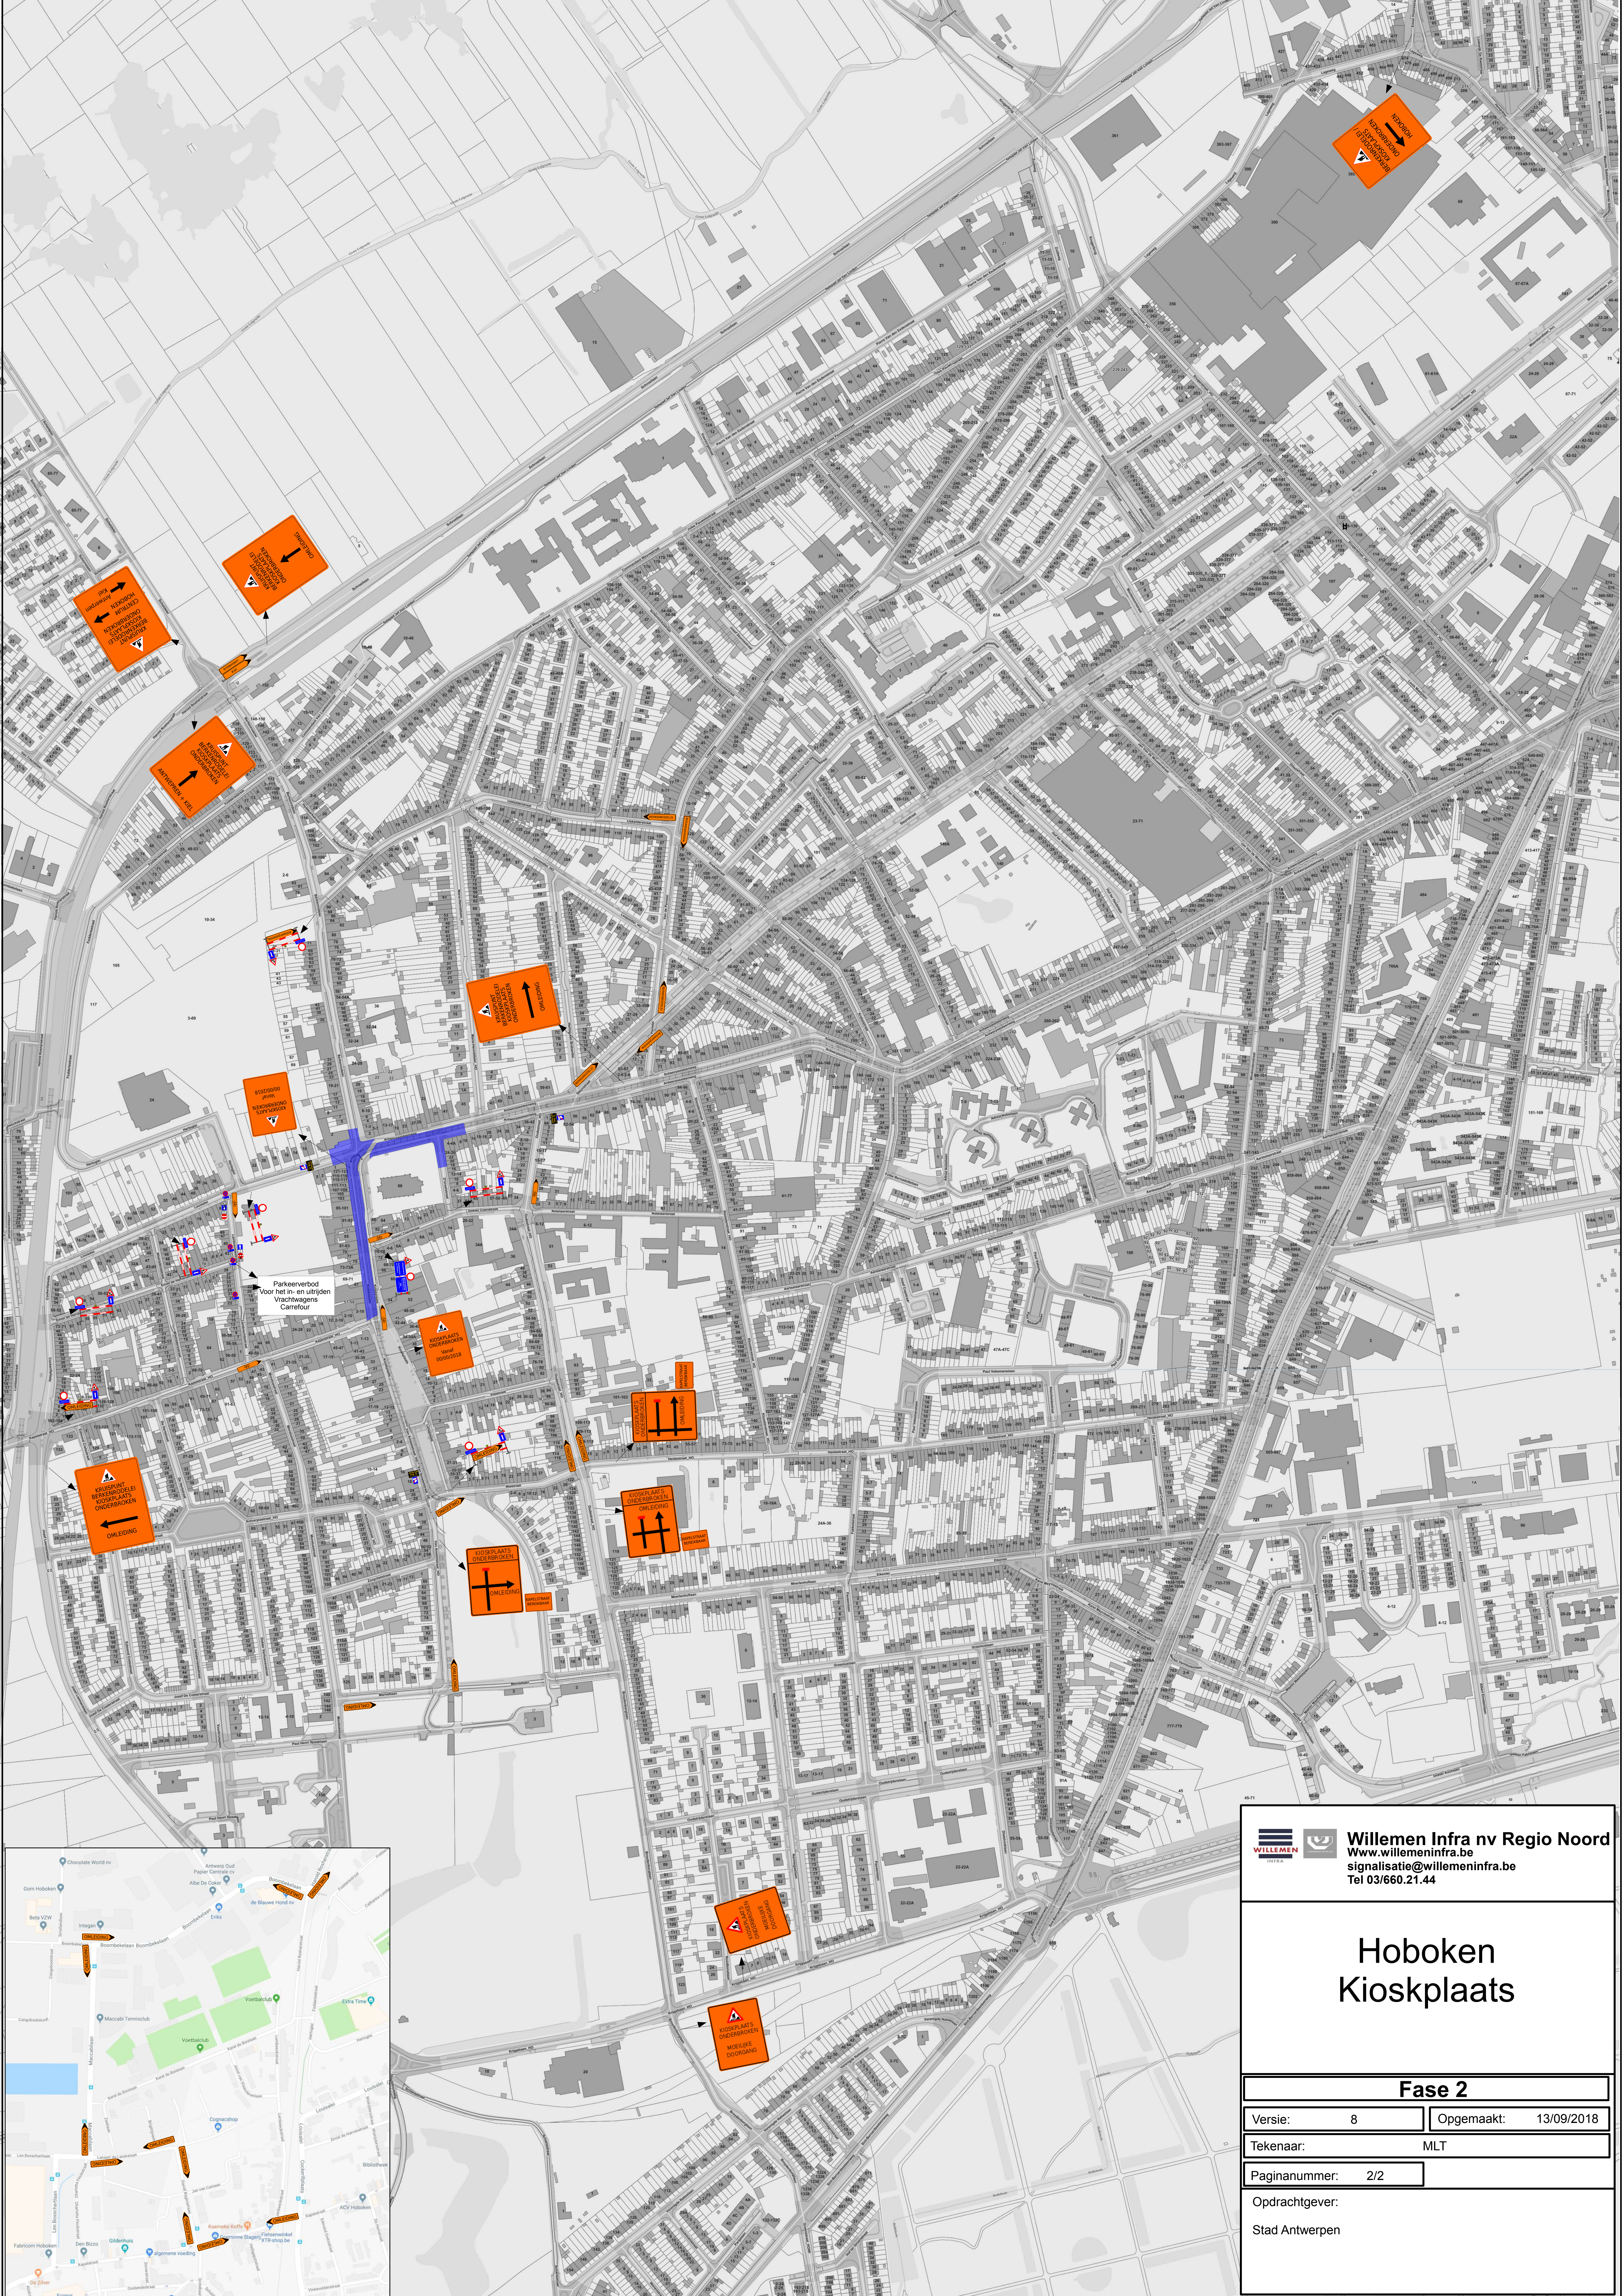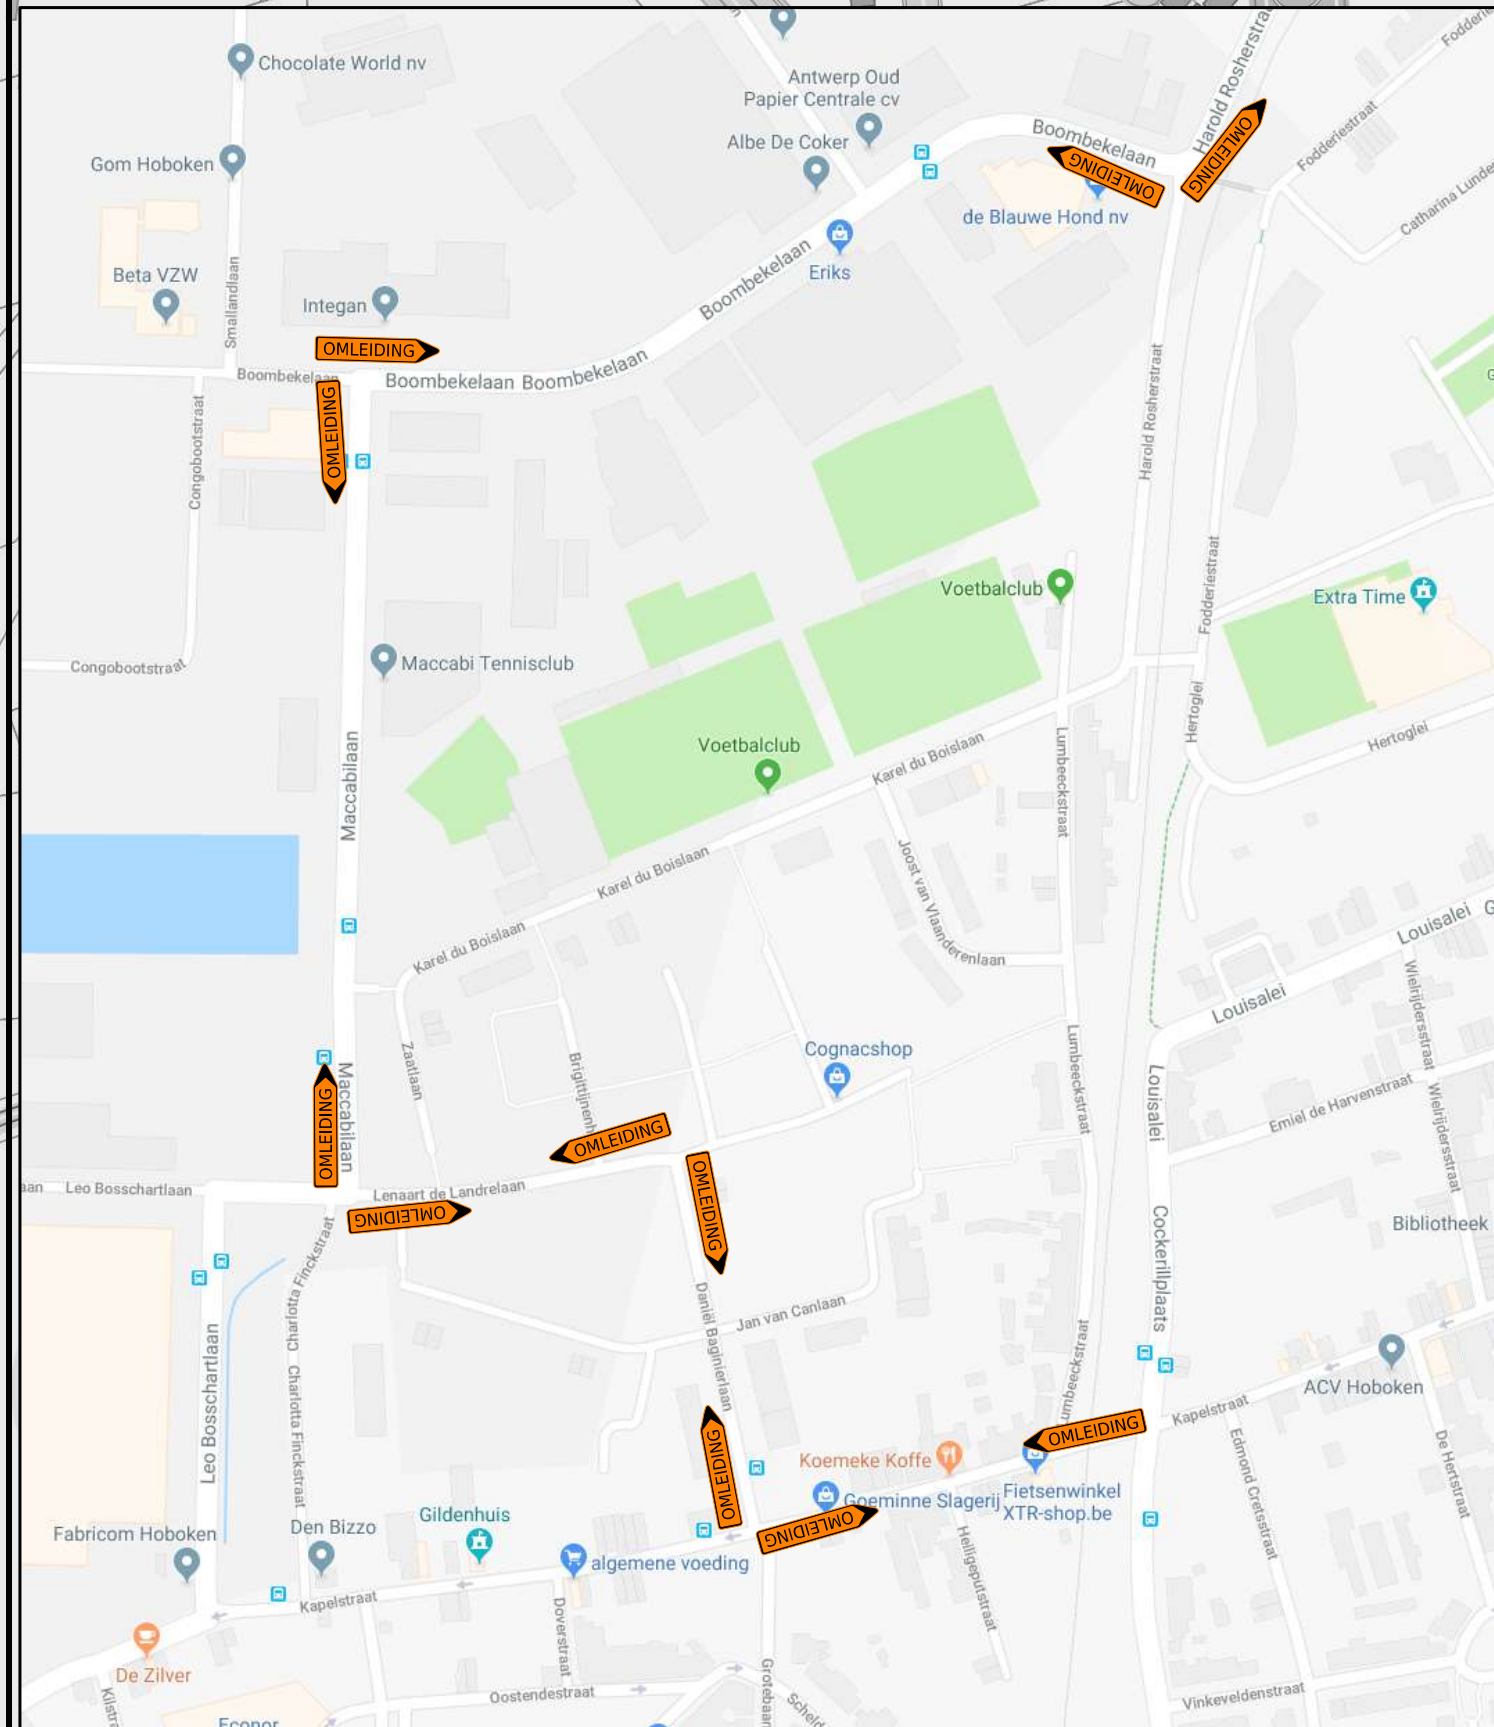



Willemen Infra nv Regio Noord
www.willemeninfra.be
signalisatie@willemeninfra.be
Tel 03/660.21.44

Hoboken Kioskplaats

Fase 2	
Versie:	8
Opgemaakt:	13/09/2018
Tekenaar:	MLT
Paginanummer:	2/2
Opdrachtgever:	
Stad Antwerpen	