

 Werfzone
 Lage harde afastering

Plaats: Antwerpen Harold Rosherstraat

<u>Fase</u> : 03	<u>Subfase</u> : 01	<u>Versie</u> : 06	<u>Pagina</u> : 1
------------------	---------------------	--------------------	-------------------

Admibo ref.: P20-02849 (Kapelstraat)

Klant ref.: 19045_TR05

Tekenaar:

Datum:

Omschrijving:

Jennifer



02/06/2021

Ontwerp

Jennifer

14/10/2021

Aanpassing

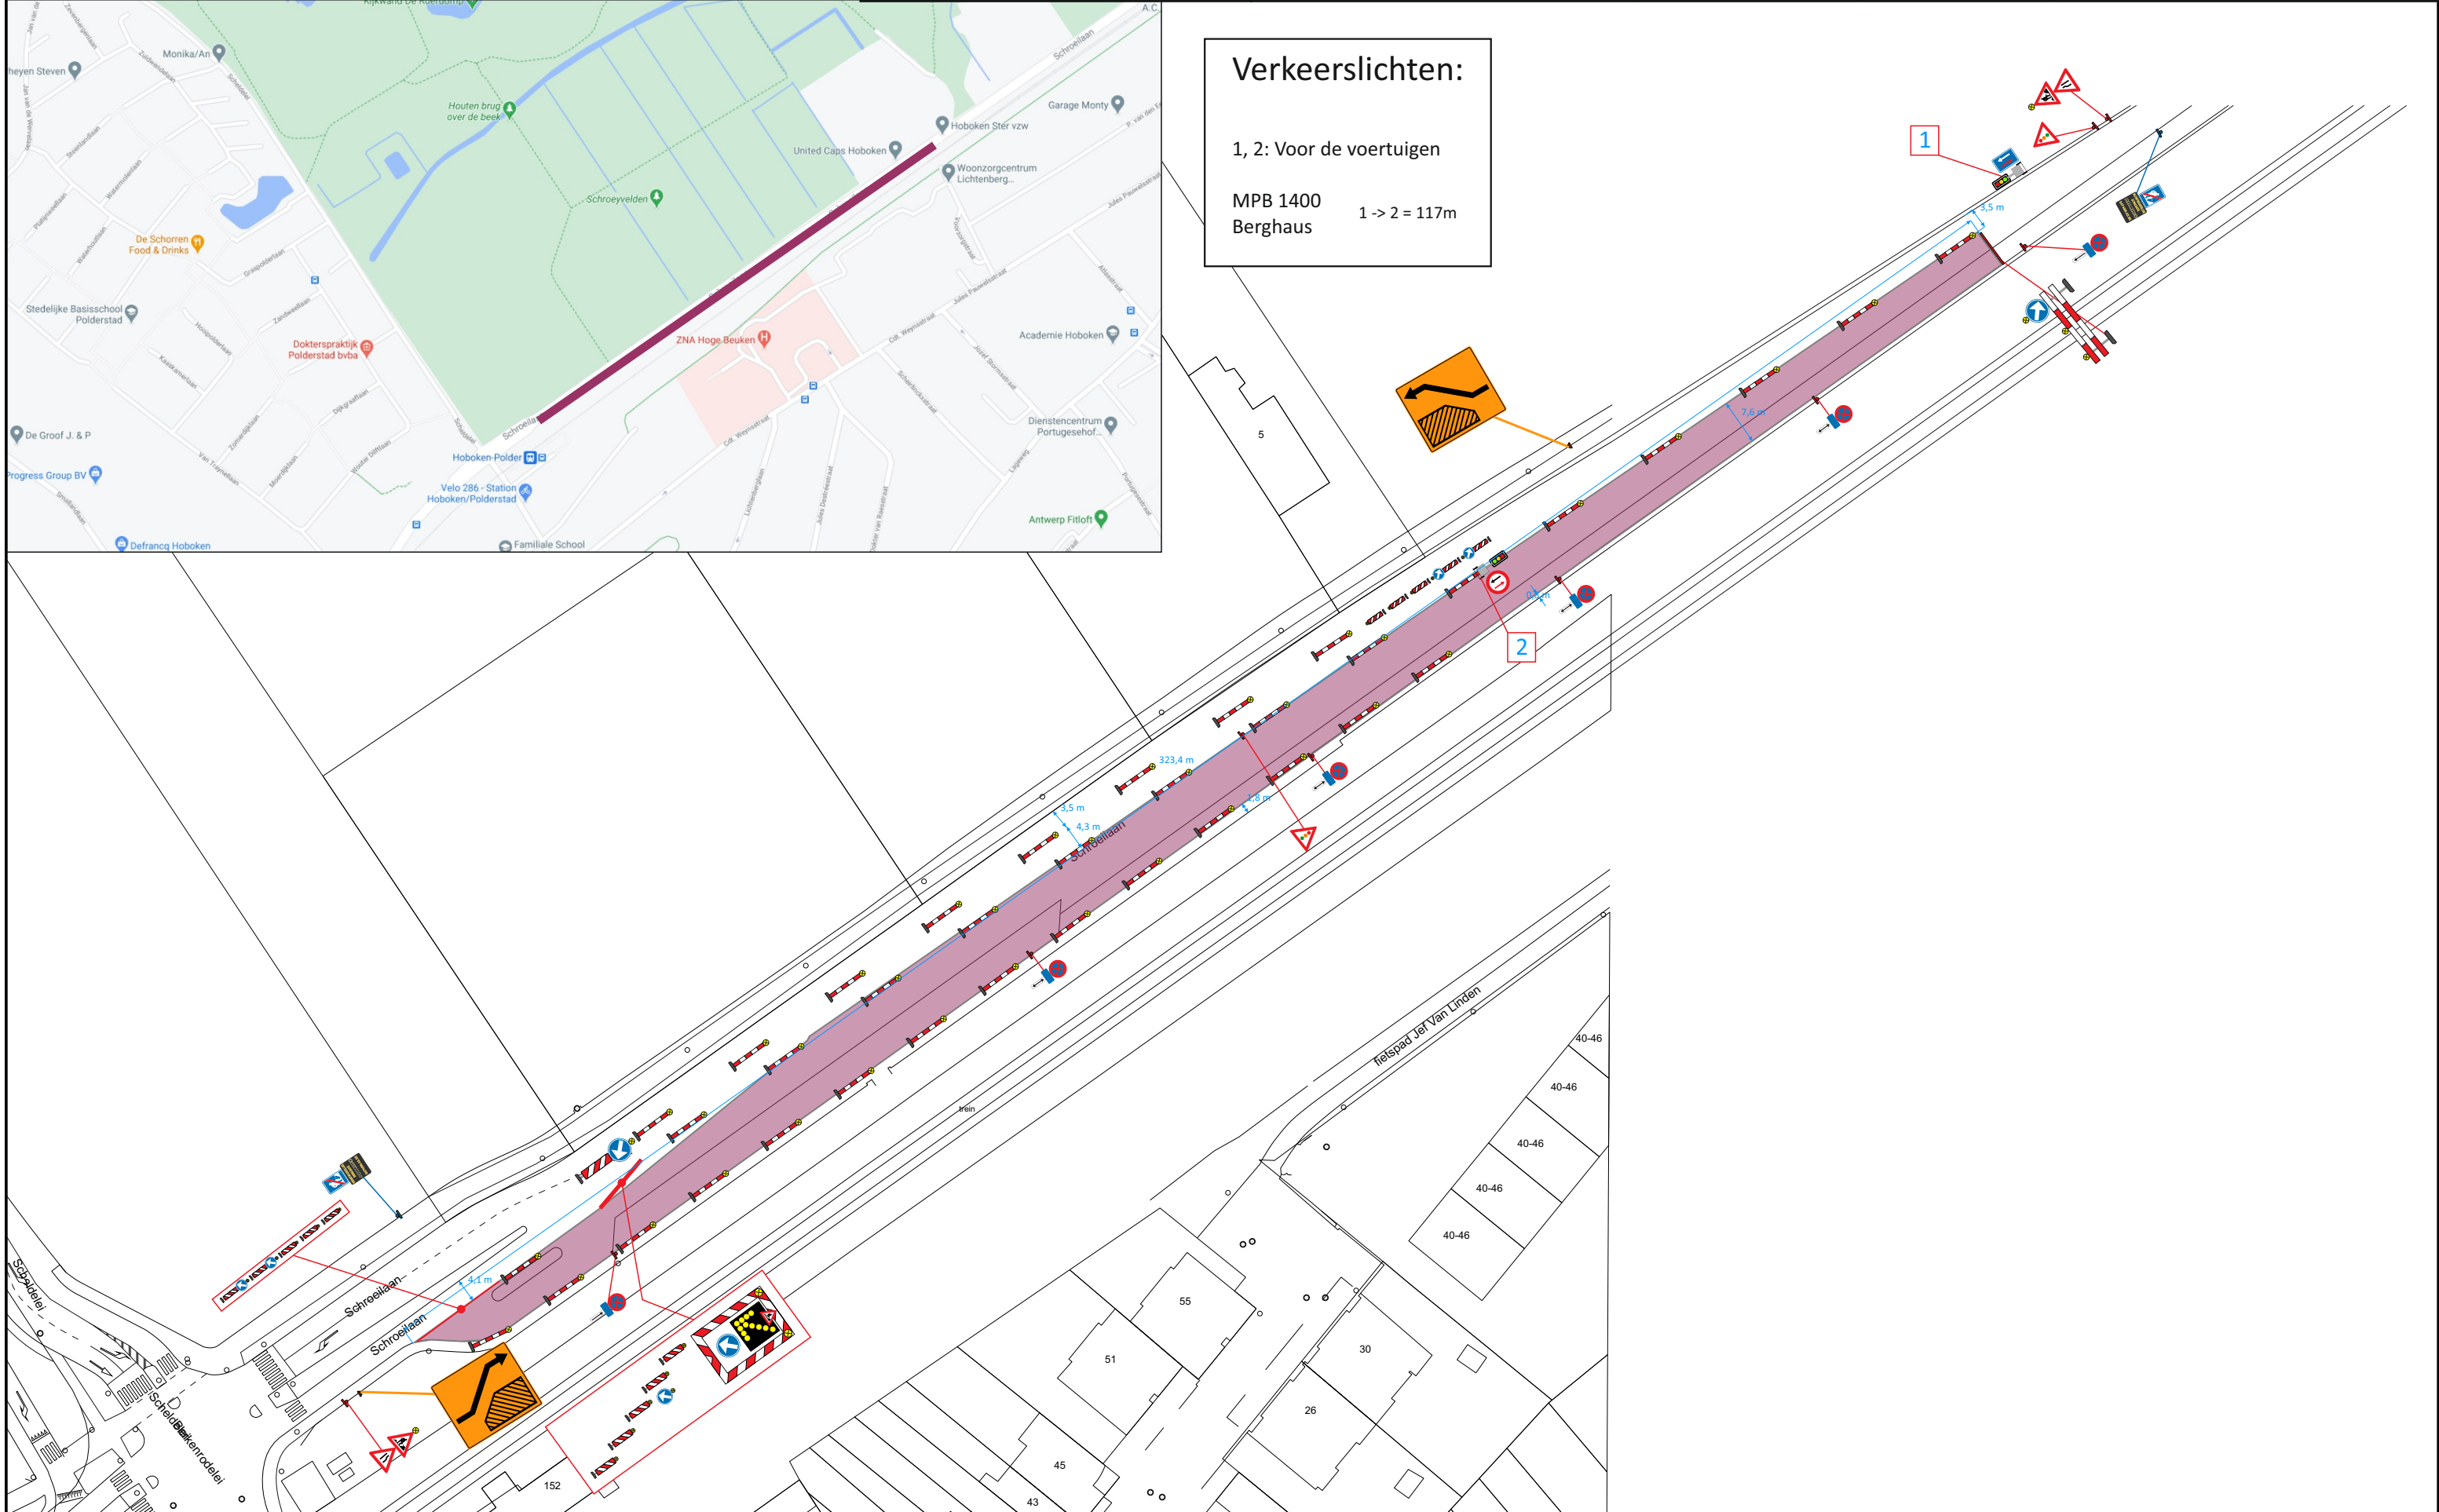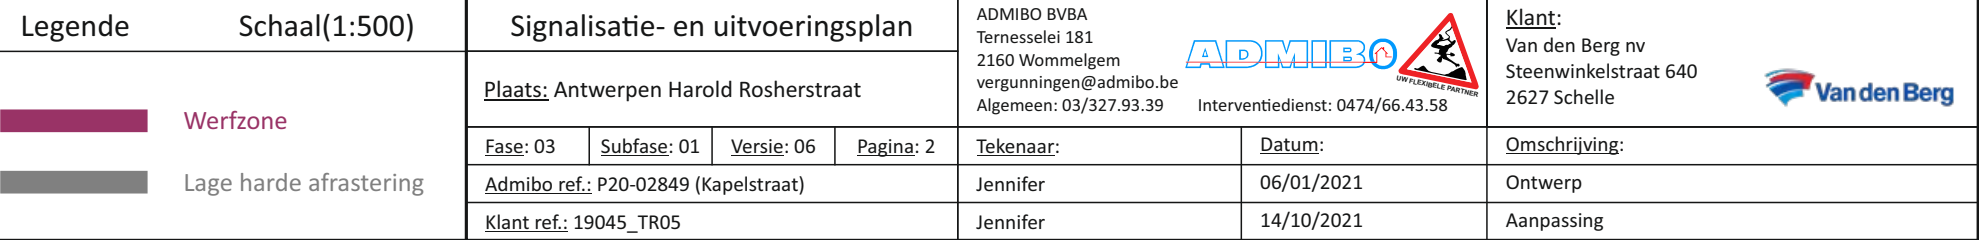

[illegible]