


Werfzone wordt afgebakend met vaste lage afrastering

Tegenstrijdige borden worden afgedekt

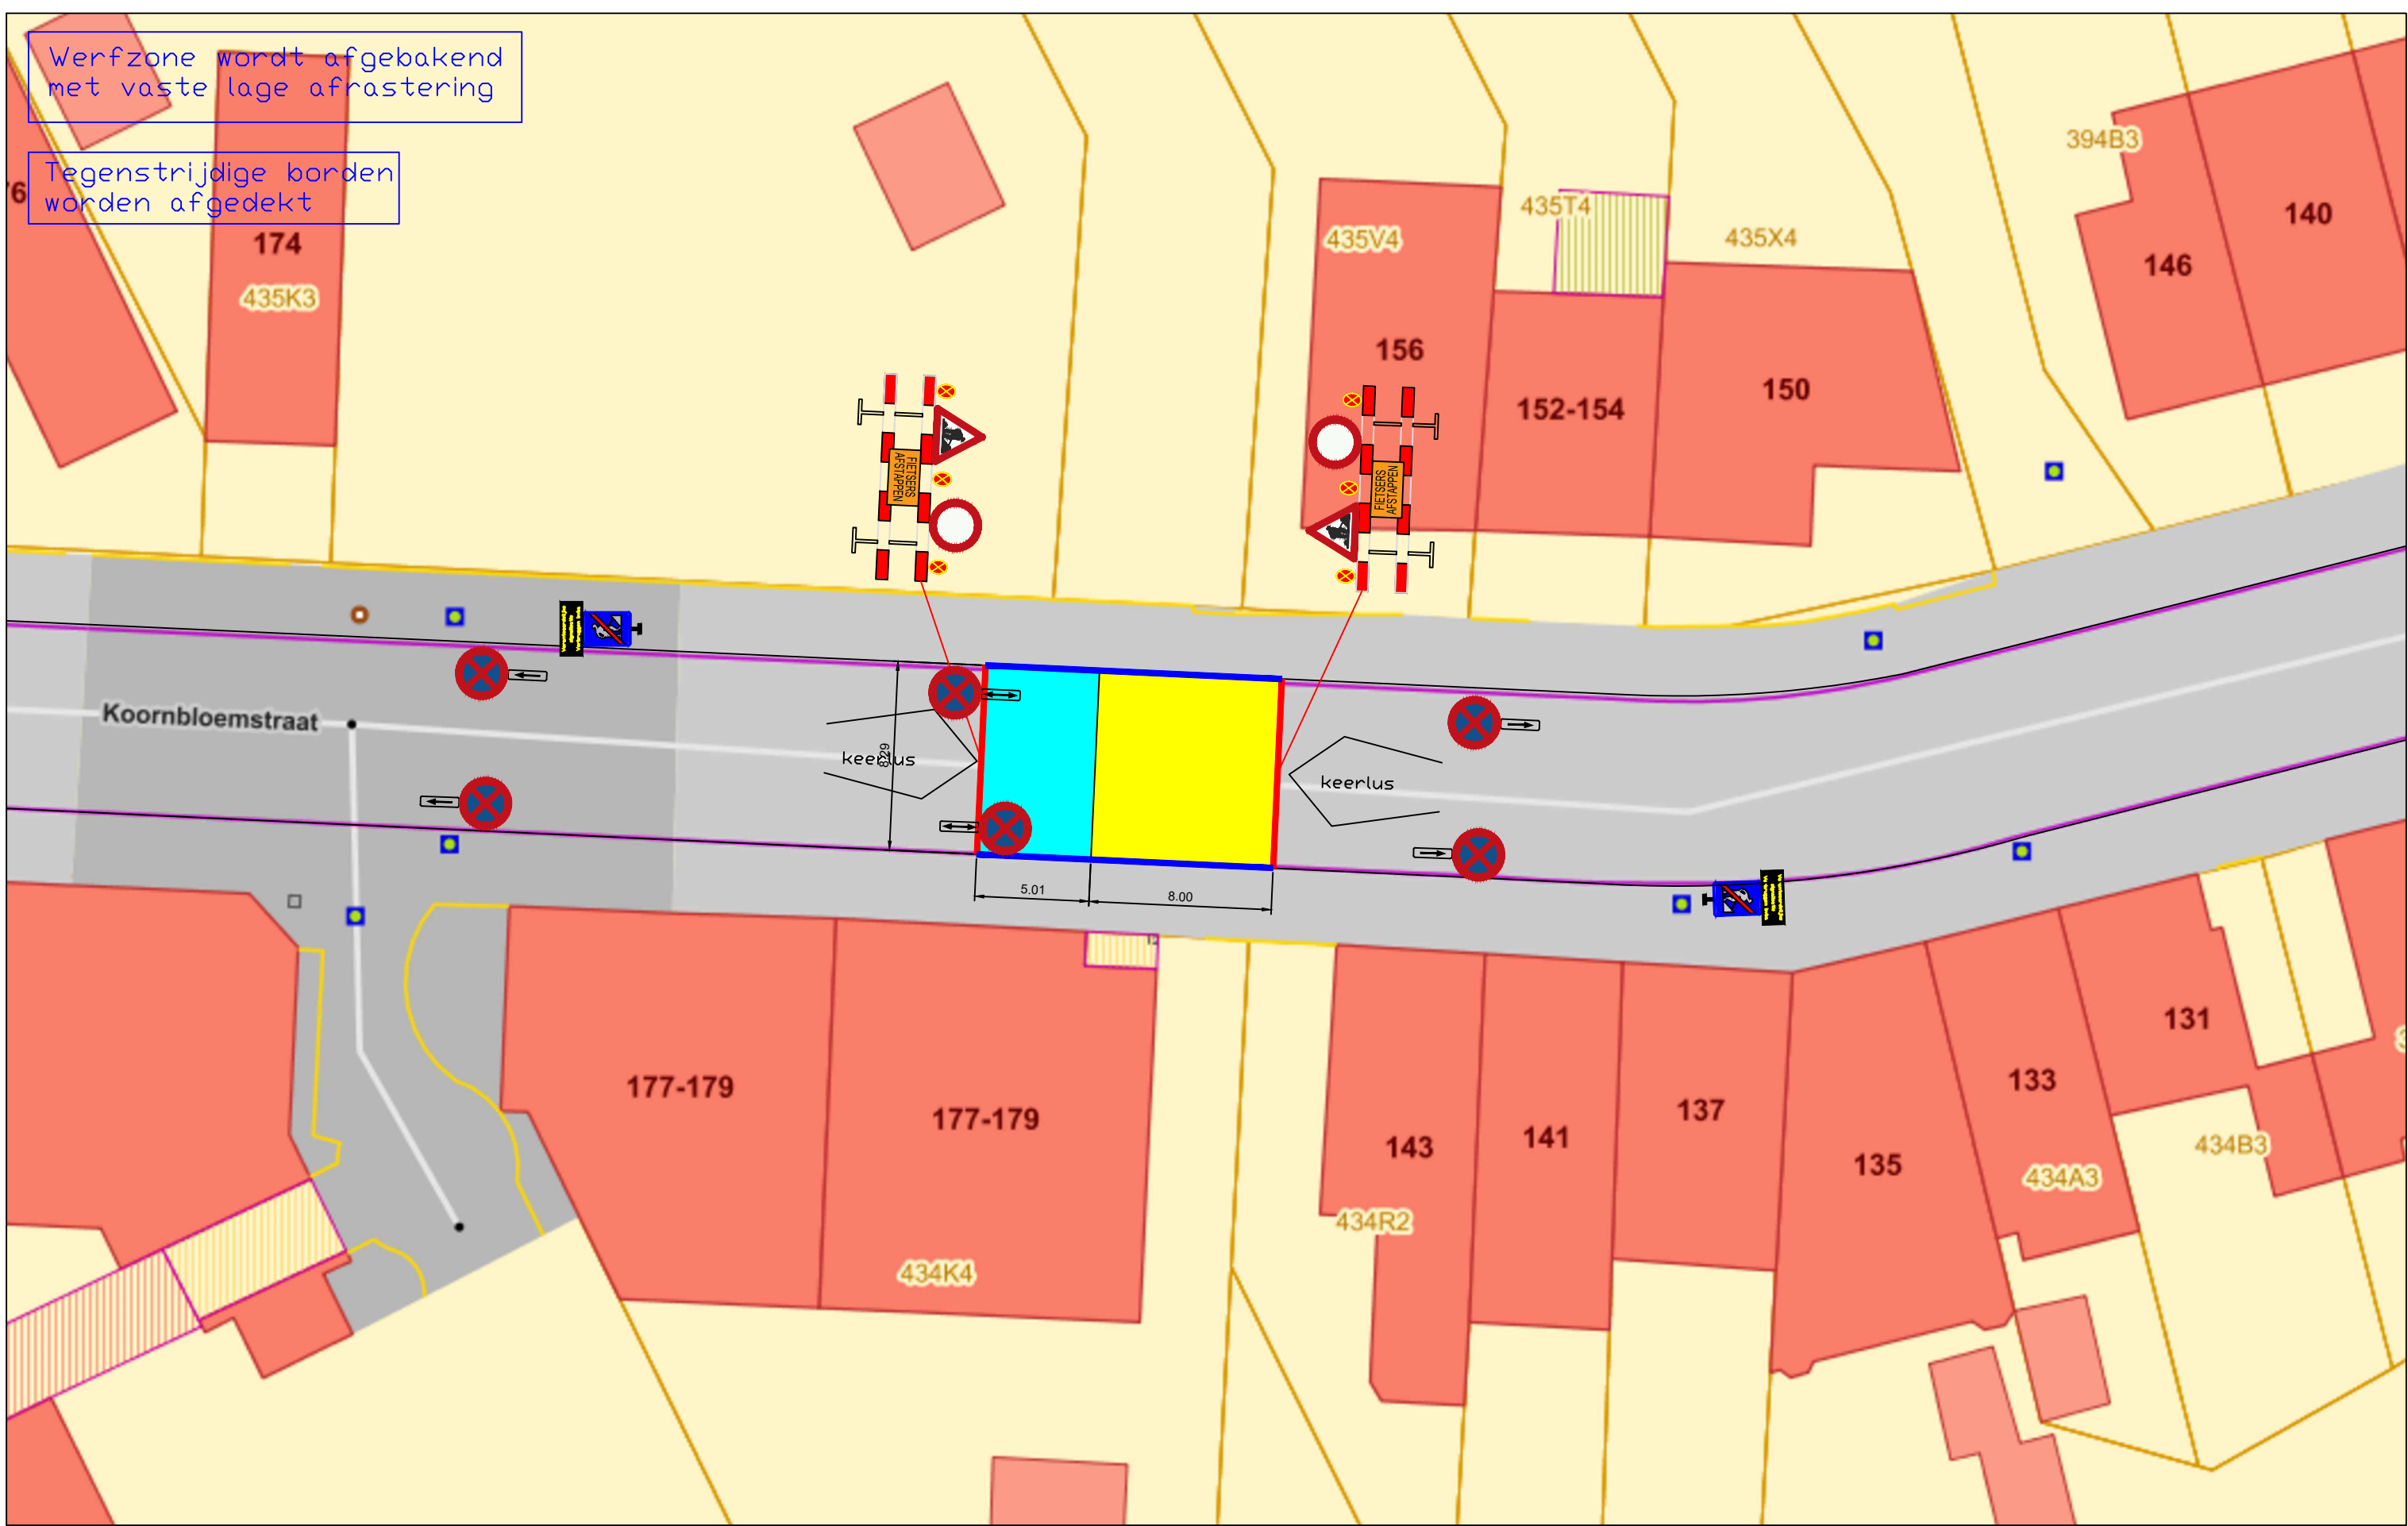


Fase 1: 13/05/2019 tem 19/05/2019



■	Uit te voeren zone
■	Kraan/Dplogger

Datum: 10/04/2019

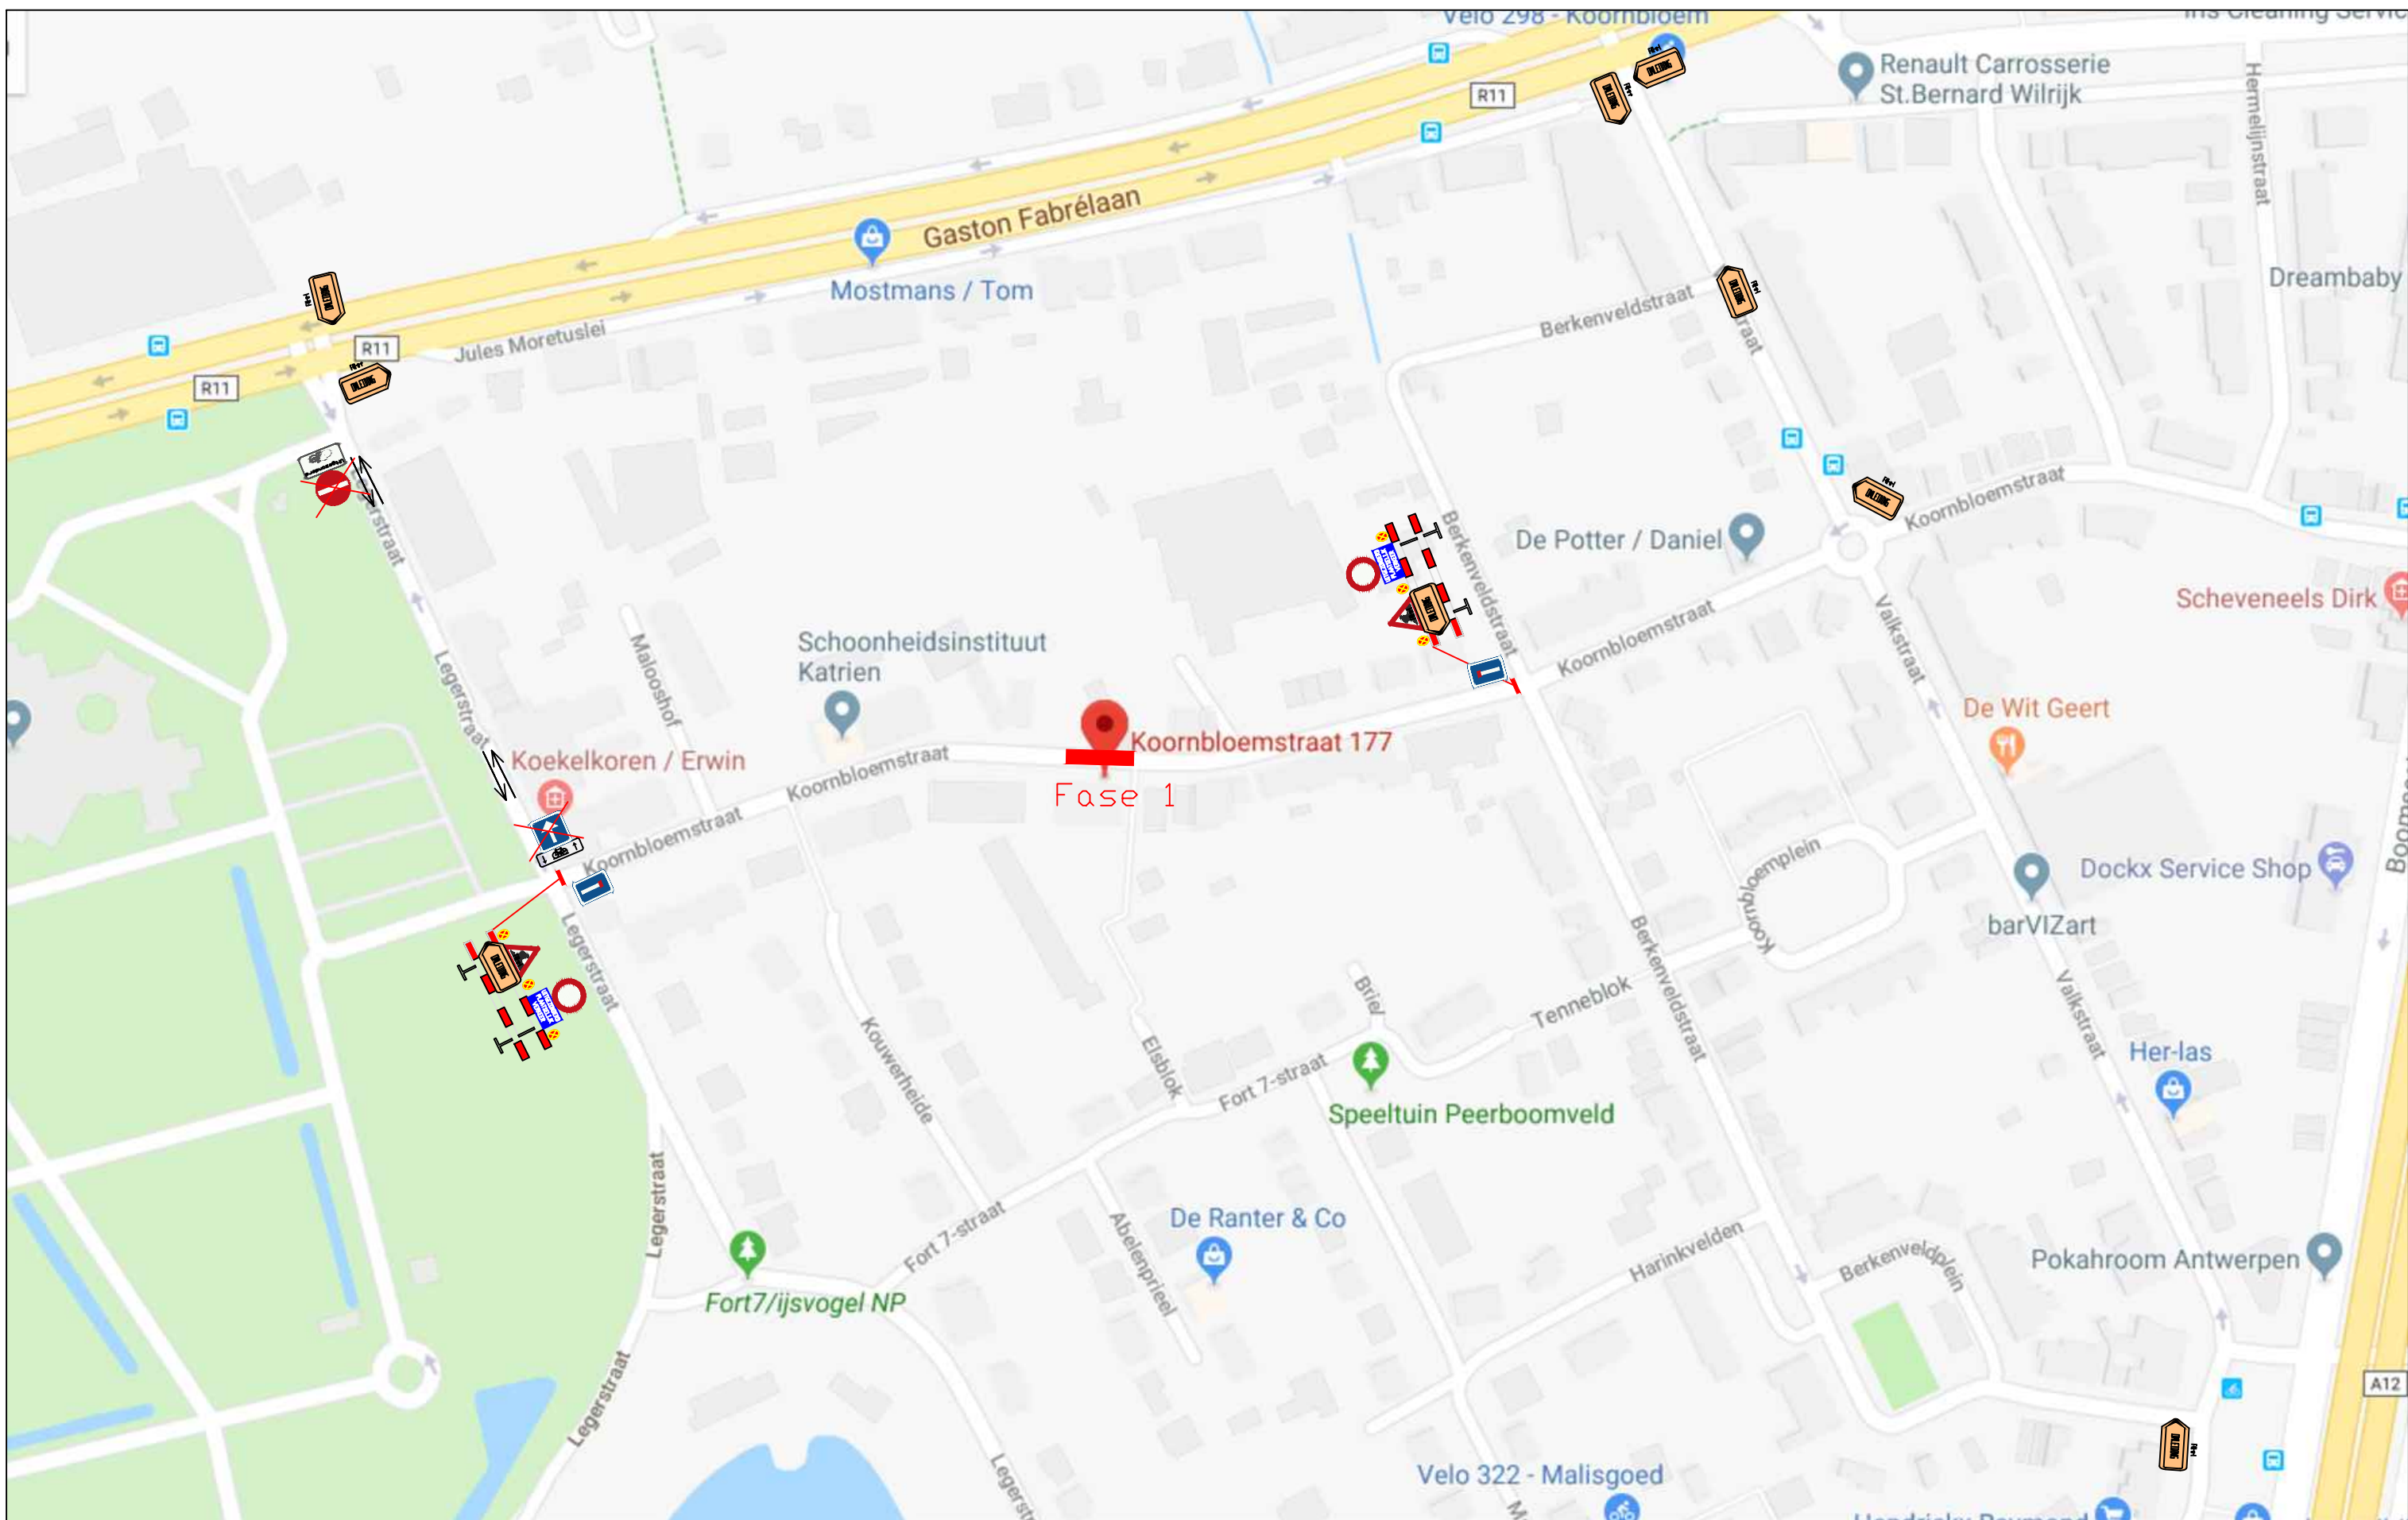Verbruggen bvba
 Werf: koornbloemstraat



Fase 1: 13/05/2019 tem 19/05/2019

	Uit te voeren zone
	Kraan/Oplegger


Datum: 10/04/2019



Verbruggen bvba
 Werf: koornbloemstraat

Werfzone wordt afgebakend met vaste lage afrastering

Tegenstrijdige borden worden afgedekt

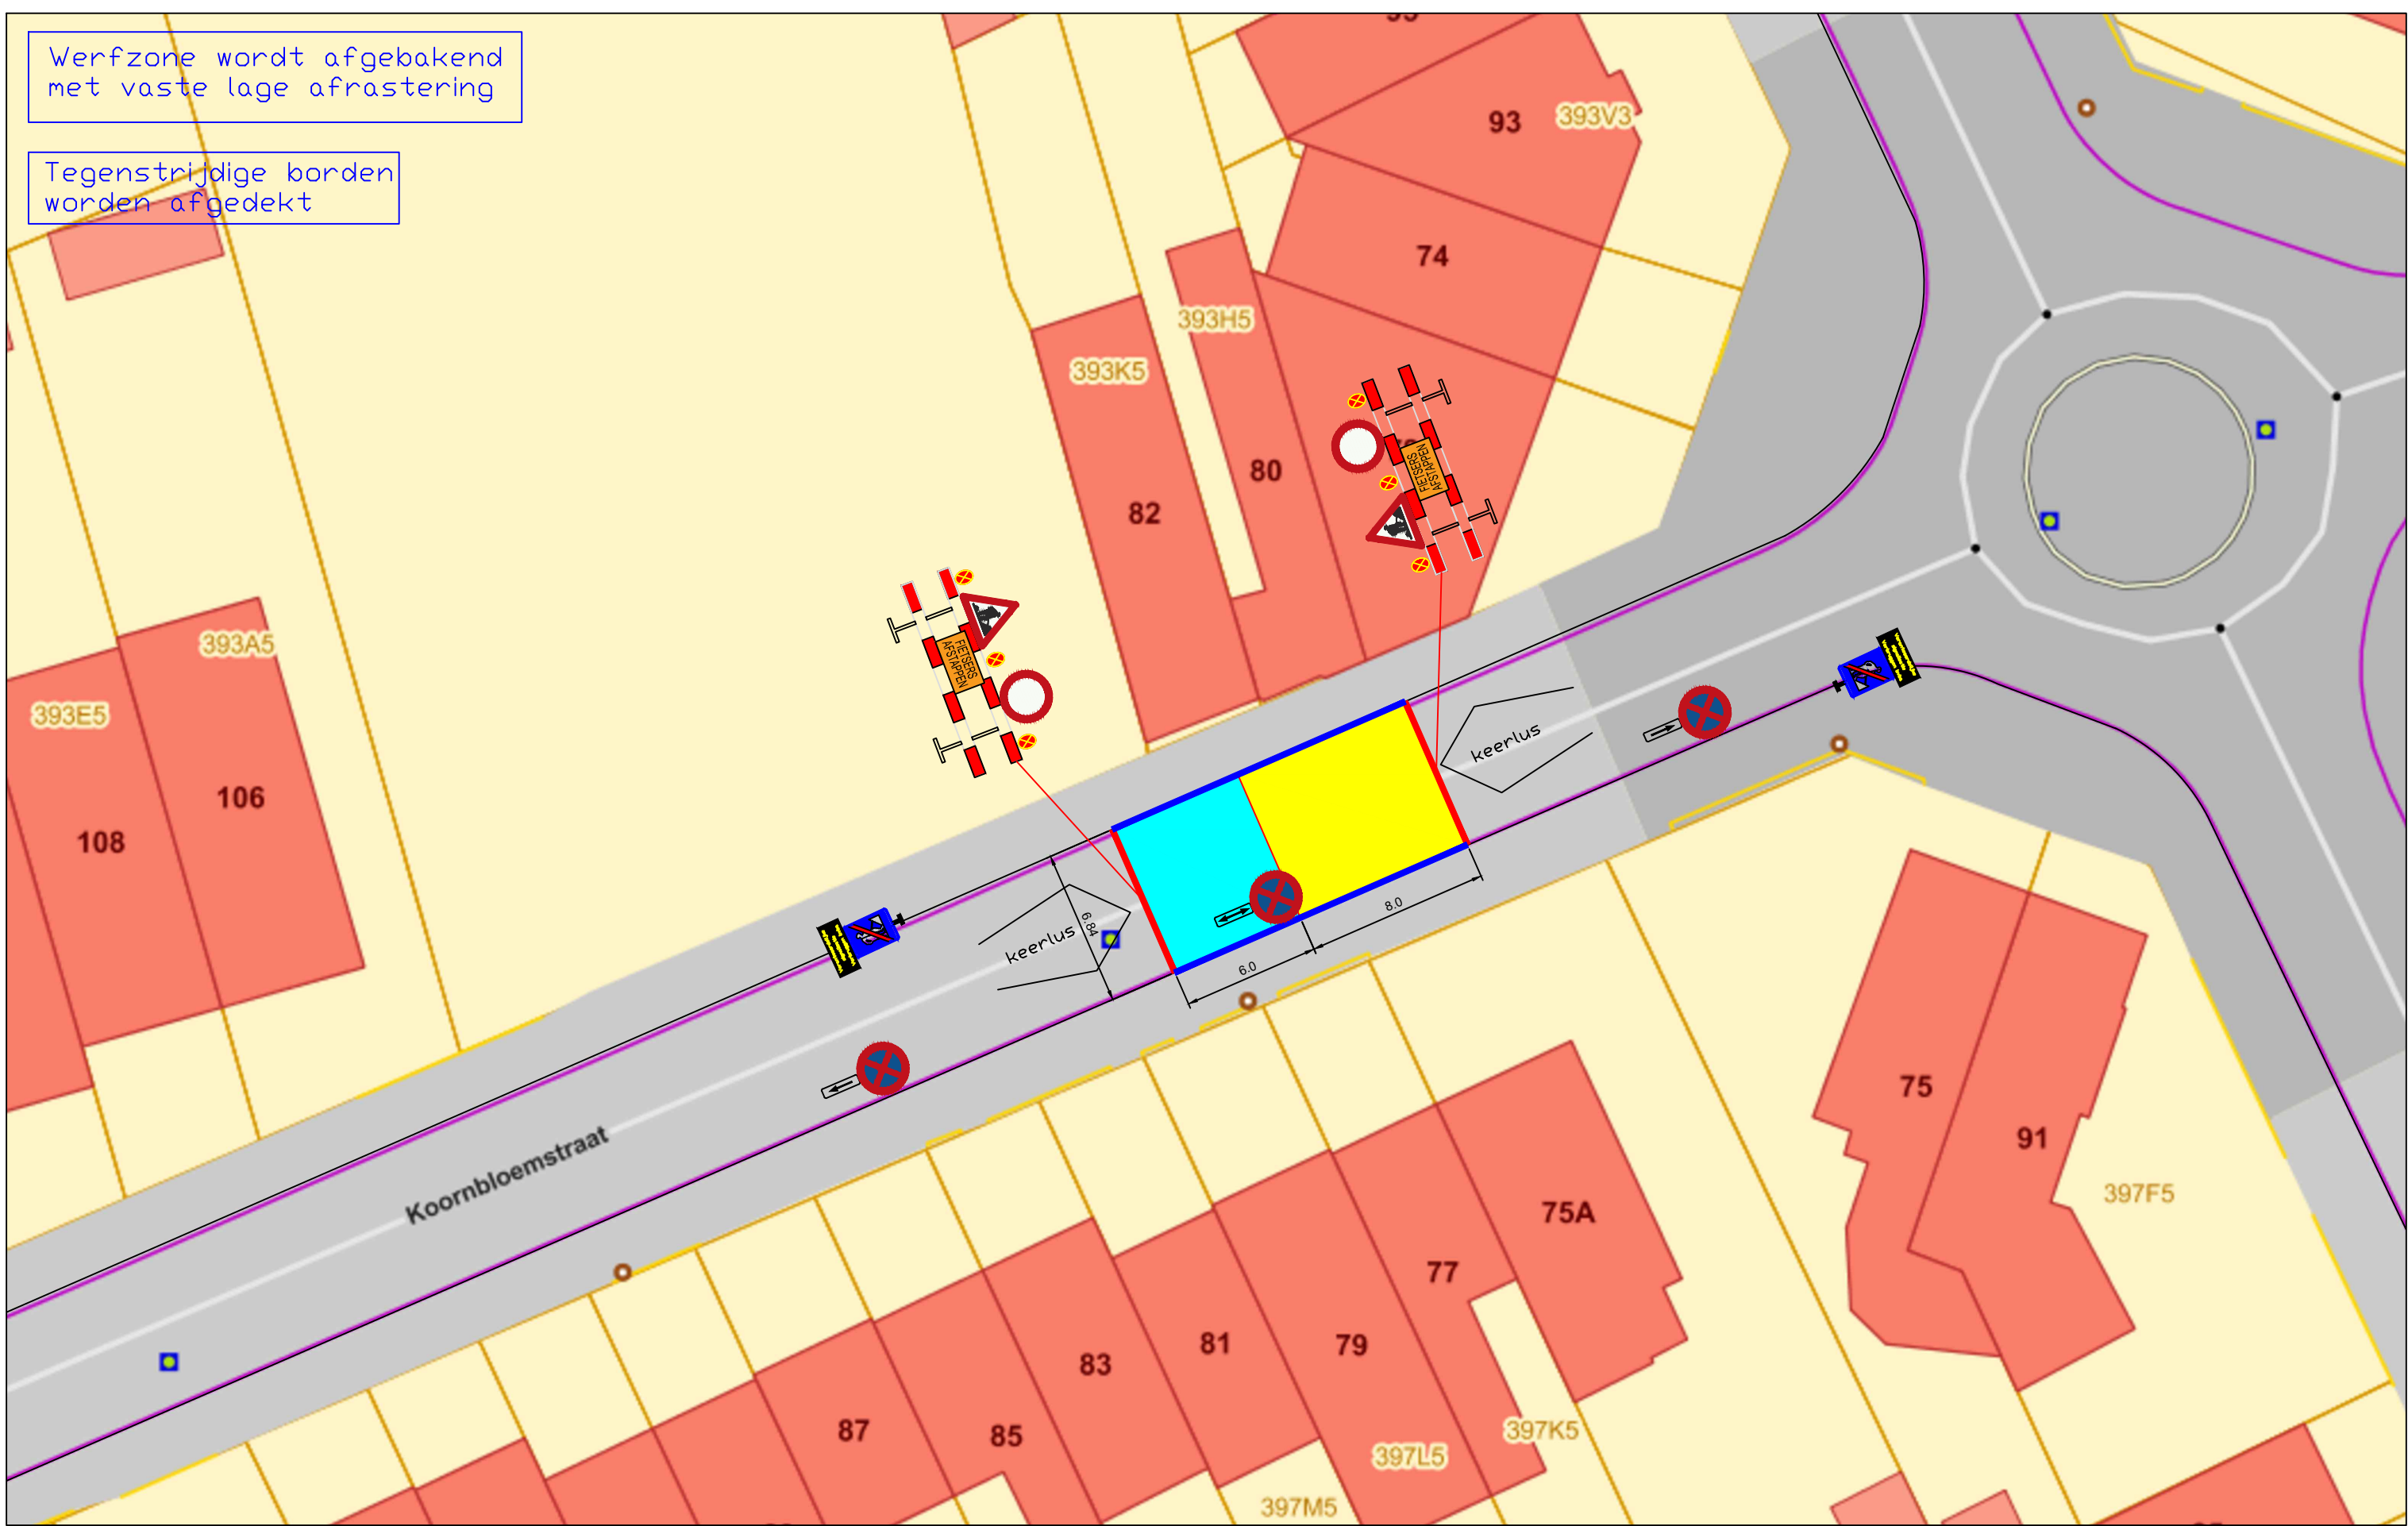


Fase 2: 20/05/2019 tem 26/05/2019

	Uit te voeren zone
	Kraan/Dplogger



Datum: 10/04/2019

BVBA VERBRUGGEN
WEGENBOUW

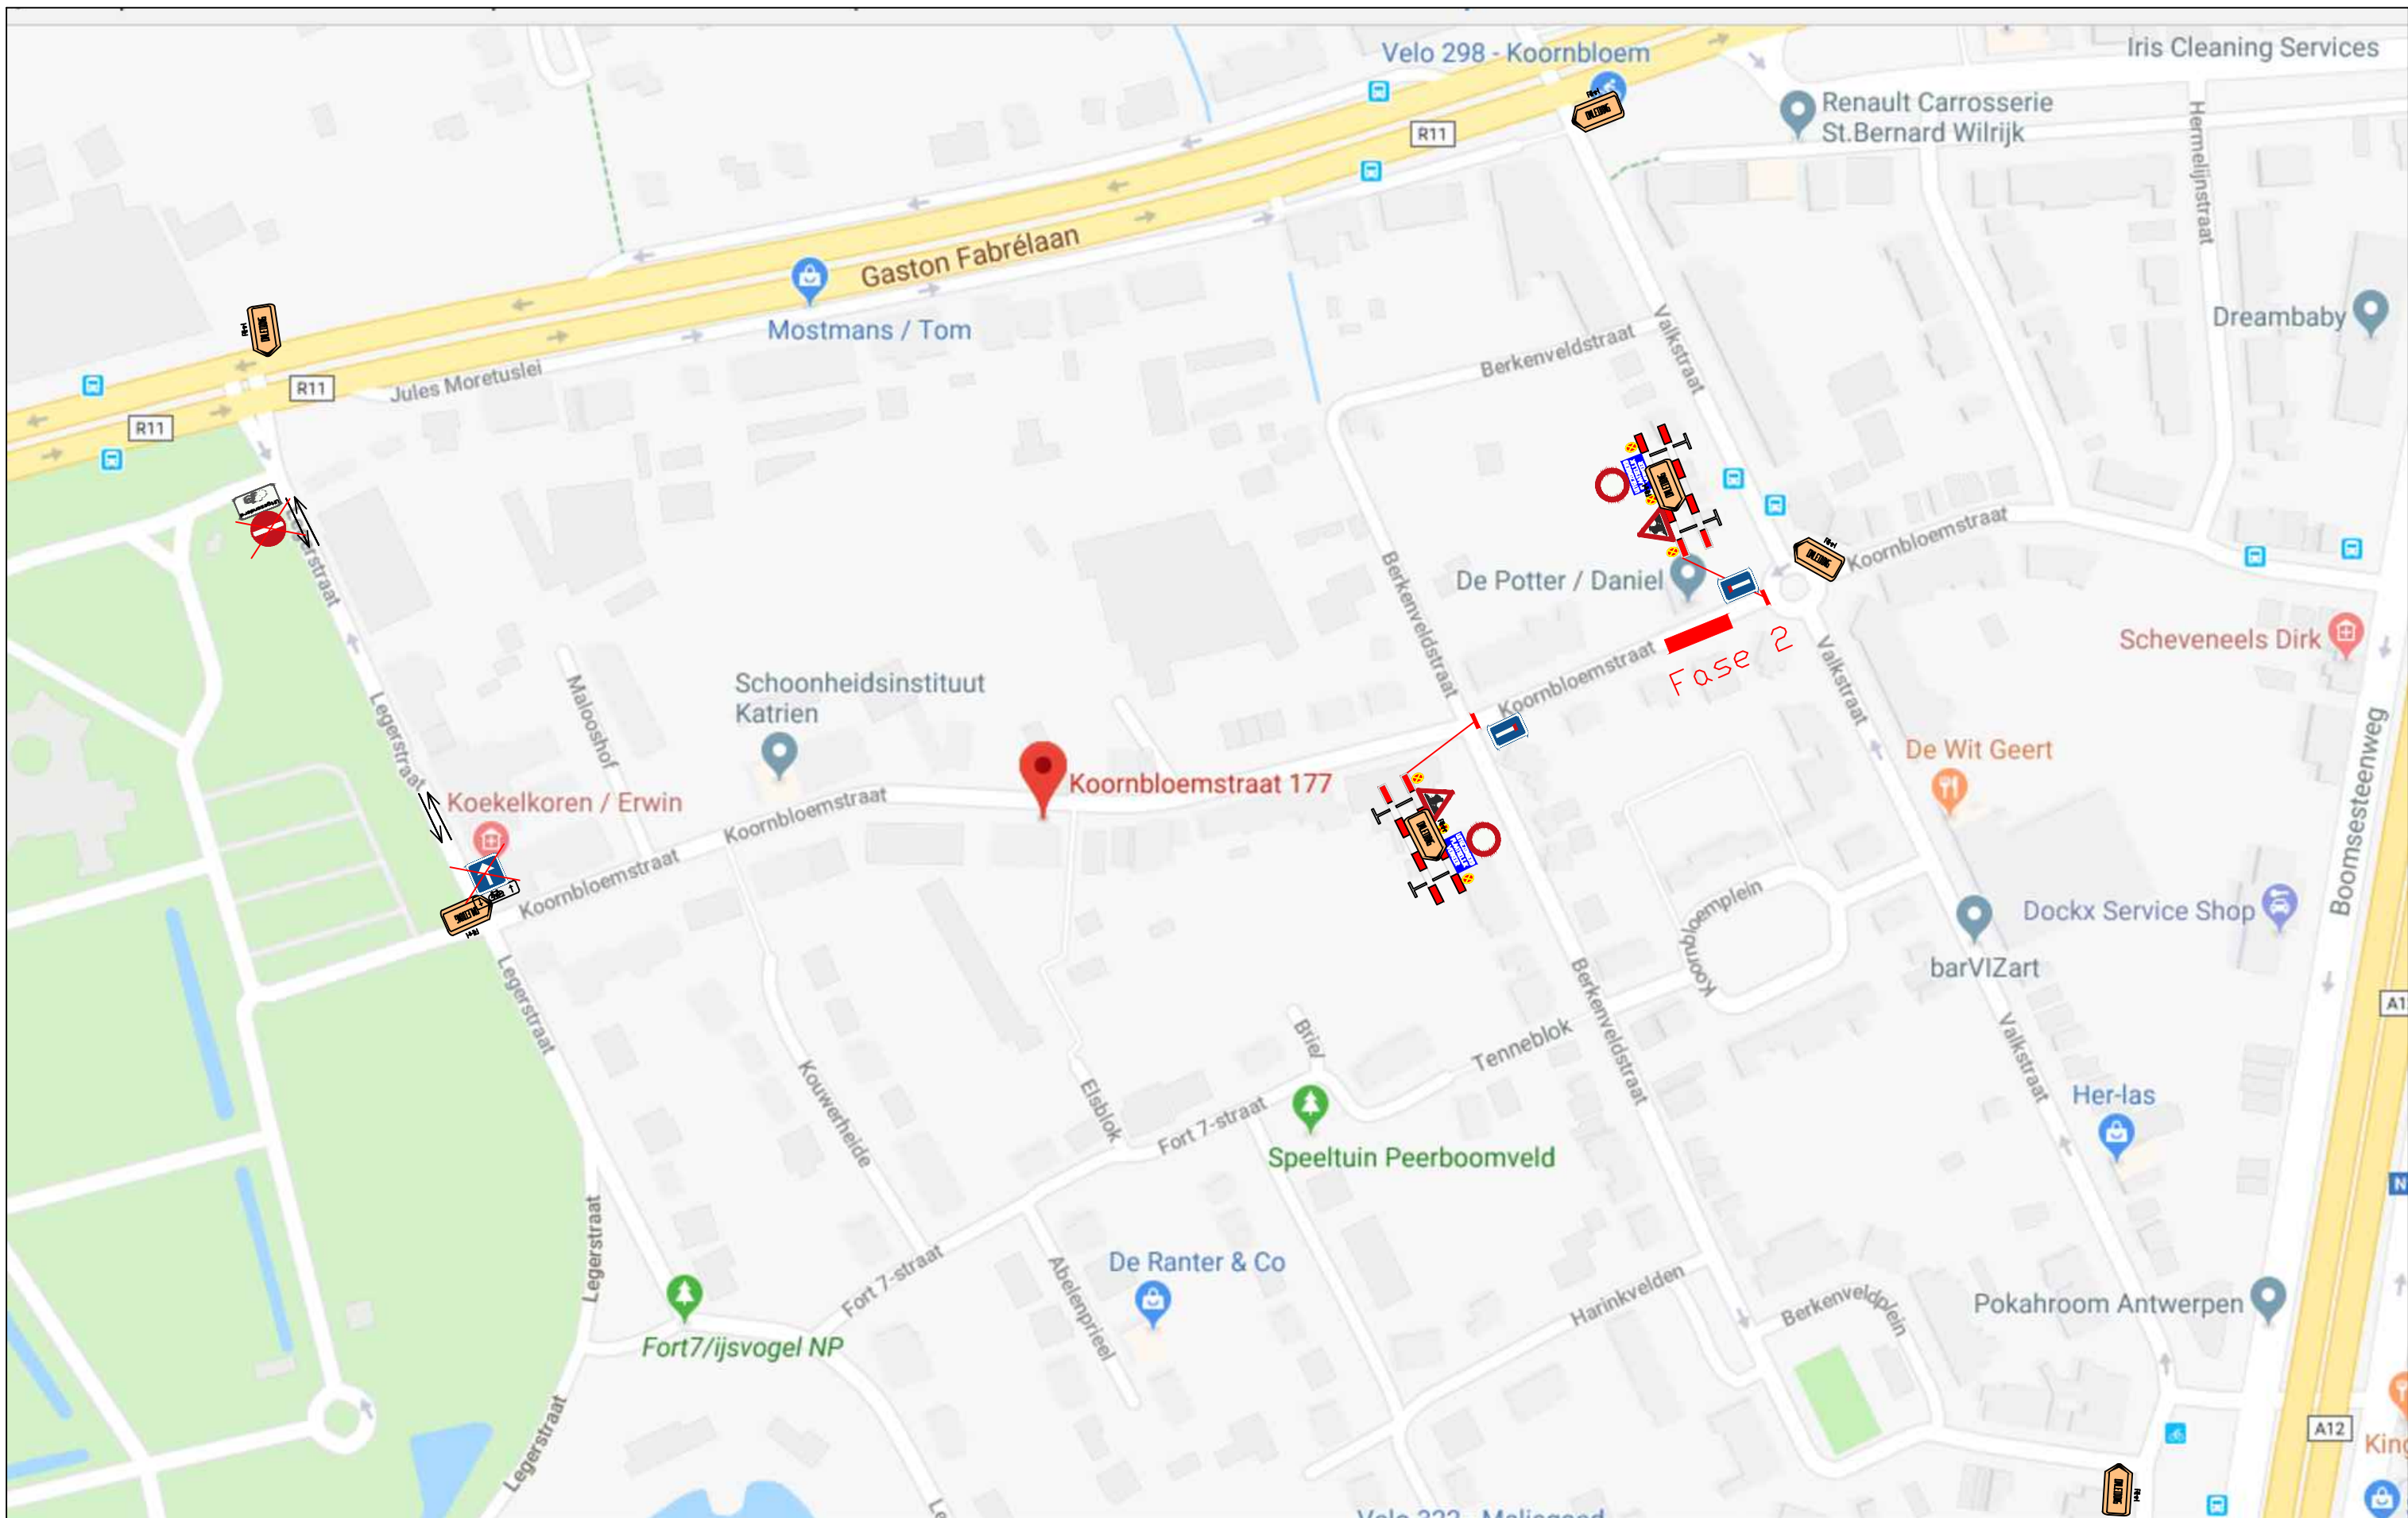Verbruggen bvba
Werf: koornbloemstraat



Fase 2: 20/05/2019 tem 26/05/2019

	Uit te voeren zone
	Kraan/Dplogger

Datum: 10/04/2019



Verbruggen bvba
 Werf: koornbloemstraat