


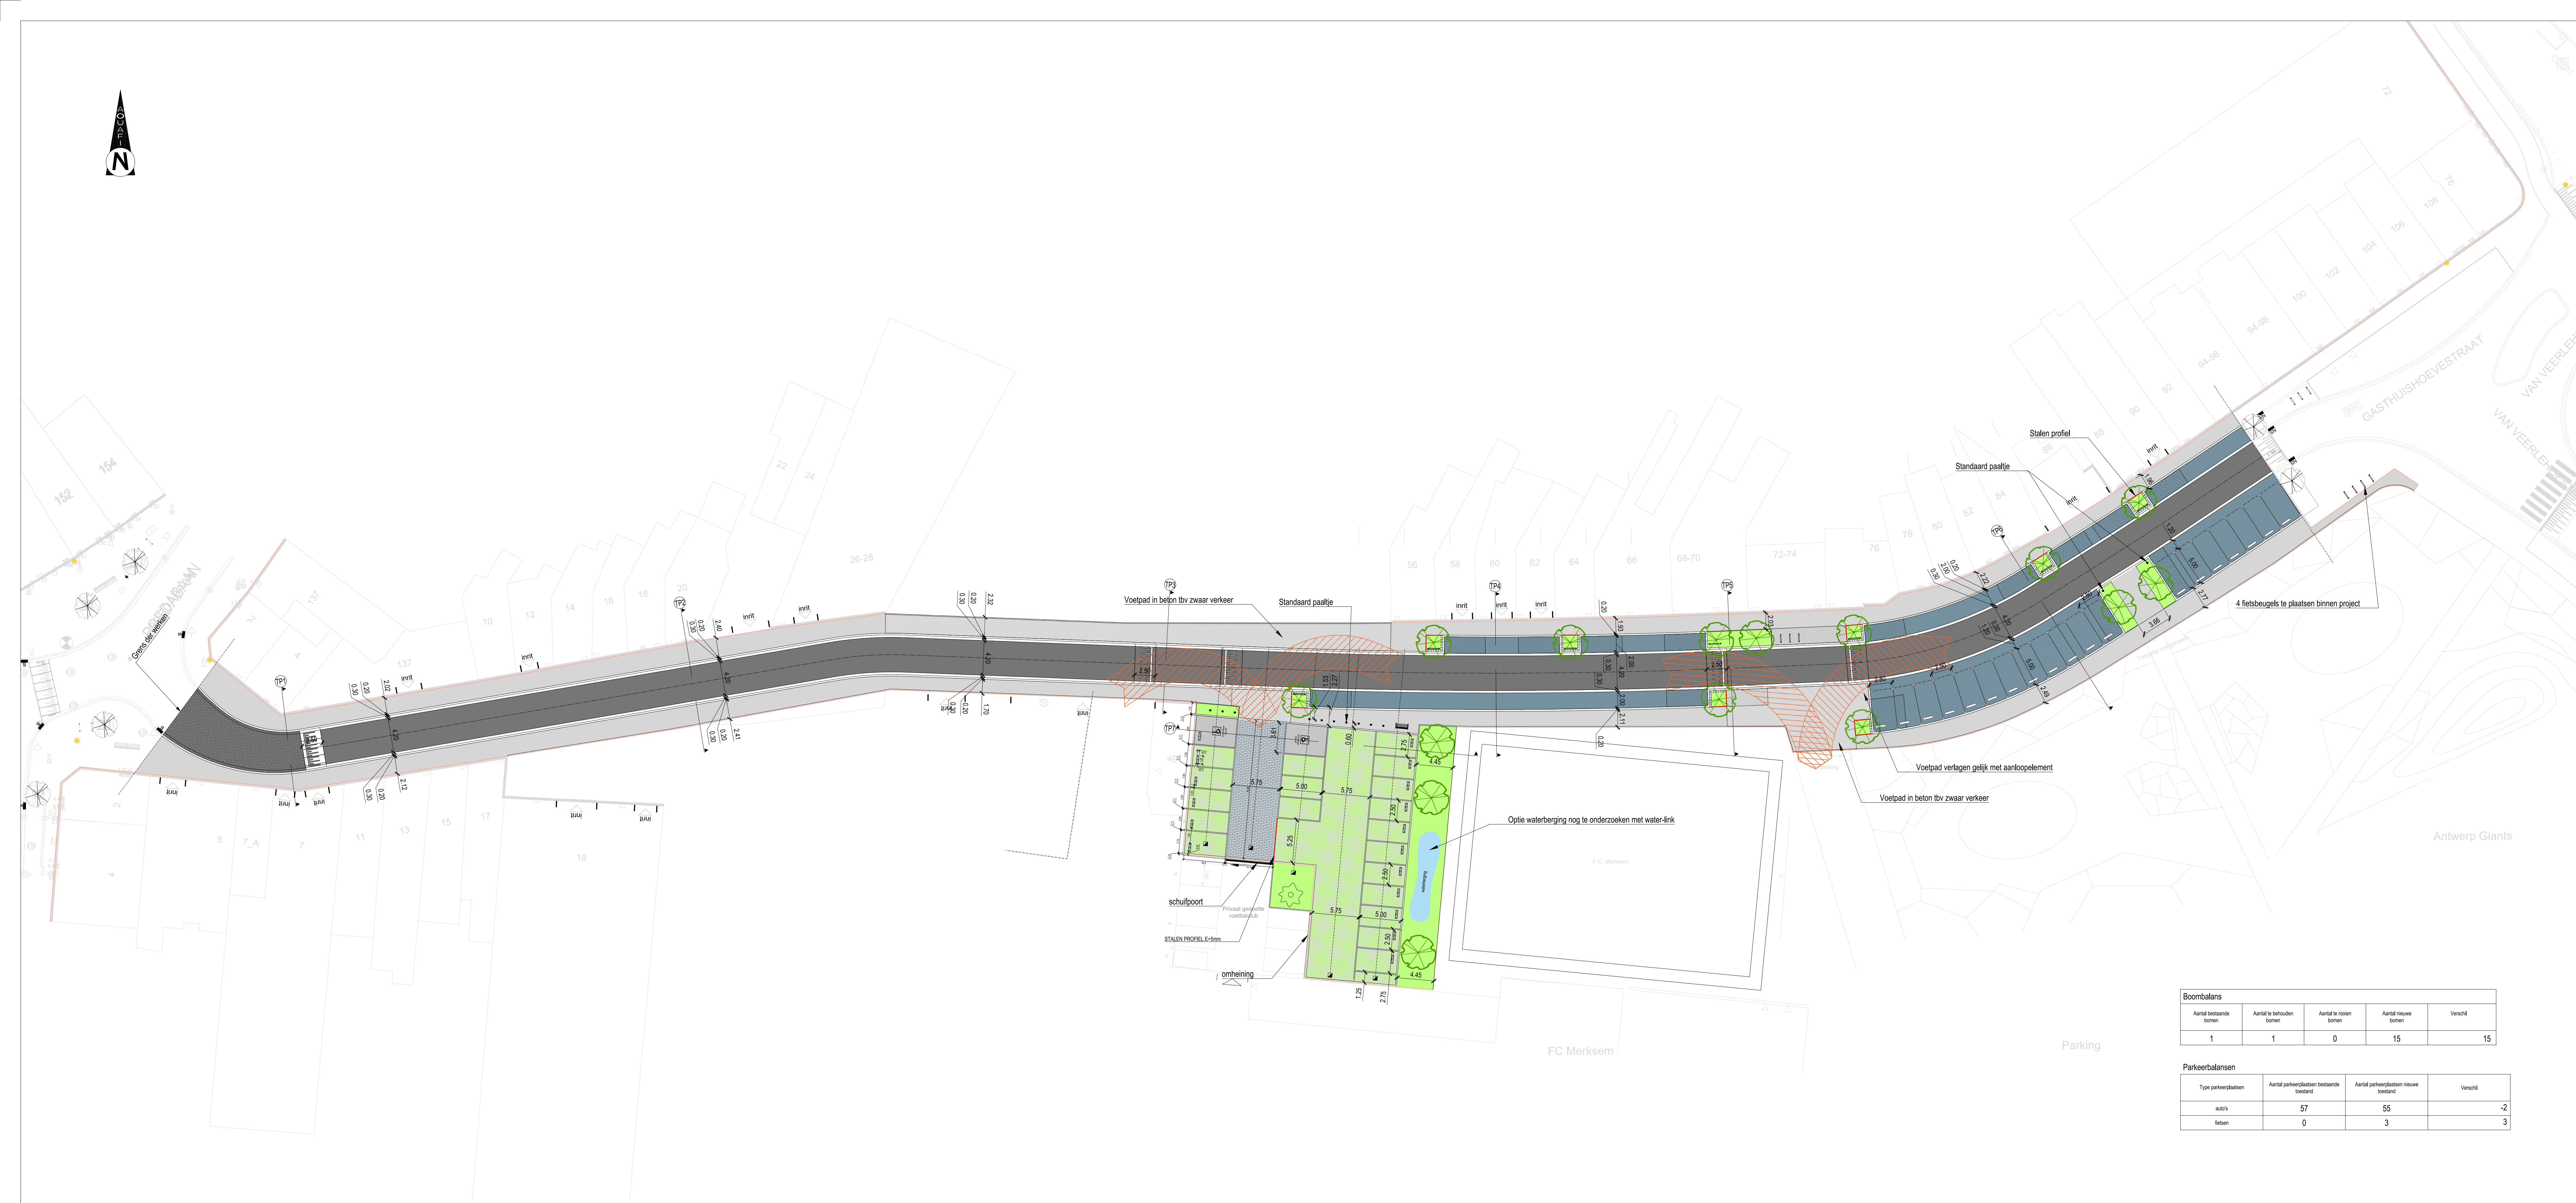

	Bitumineuze verharding (kleur: zwart)
	Verharding van betonstraatstenen 0.22 x 0.22 x 0.08 (kleur: grijs)
	Verharding van beton (kleur: grijs)
	Verharding van betonstraatstenen 0.22 x 0.11 x 0.10 (kleur: antraciet)
	Verharding van straatkeien met waterdoorlatende voeg
	Verharding van betonstraatstenen 0.22 x 0.22 x 0.08 (kleur: grijs), 20cm schraal beton fundering
	Skeletbodem
	Verharding van straatkeien met ingewassen mortelvoeg
	Gewapend beton
	Verharding van grasbetontegels type lineair (25x25x10) op waterdoorlatende fundering en onderfundering
	Verharding van waterpasserende betonstraatstenen met verbrede voeg op waterdoorlatende fundering en onderfundering
	Nieuw aan te planten bomen
	Bestaande boom te behouden

ing, Dirk De Waele

info@arcadisbelgium.be - www.arcadis.com

Type parkeerplaatsen	Aantal parkeerplaatsen bestaande toestand	Aantal parkeerplaatsen nieuwe toestand	Verschil
auto's	57	55	-2
fietsen	0	3	3