


Tegenstrijdige borden worden afgedekt

Datum: 24/06/2019

Verbruggen bvba

Werf: Lageweg - Waaslandstraat



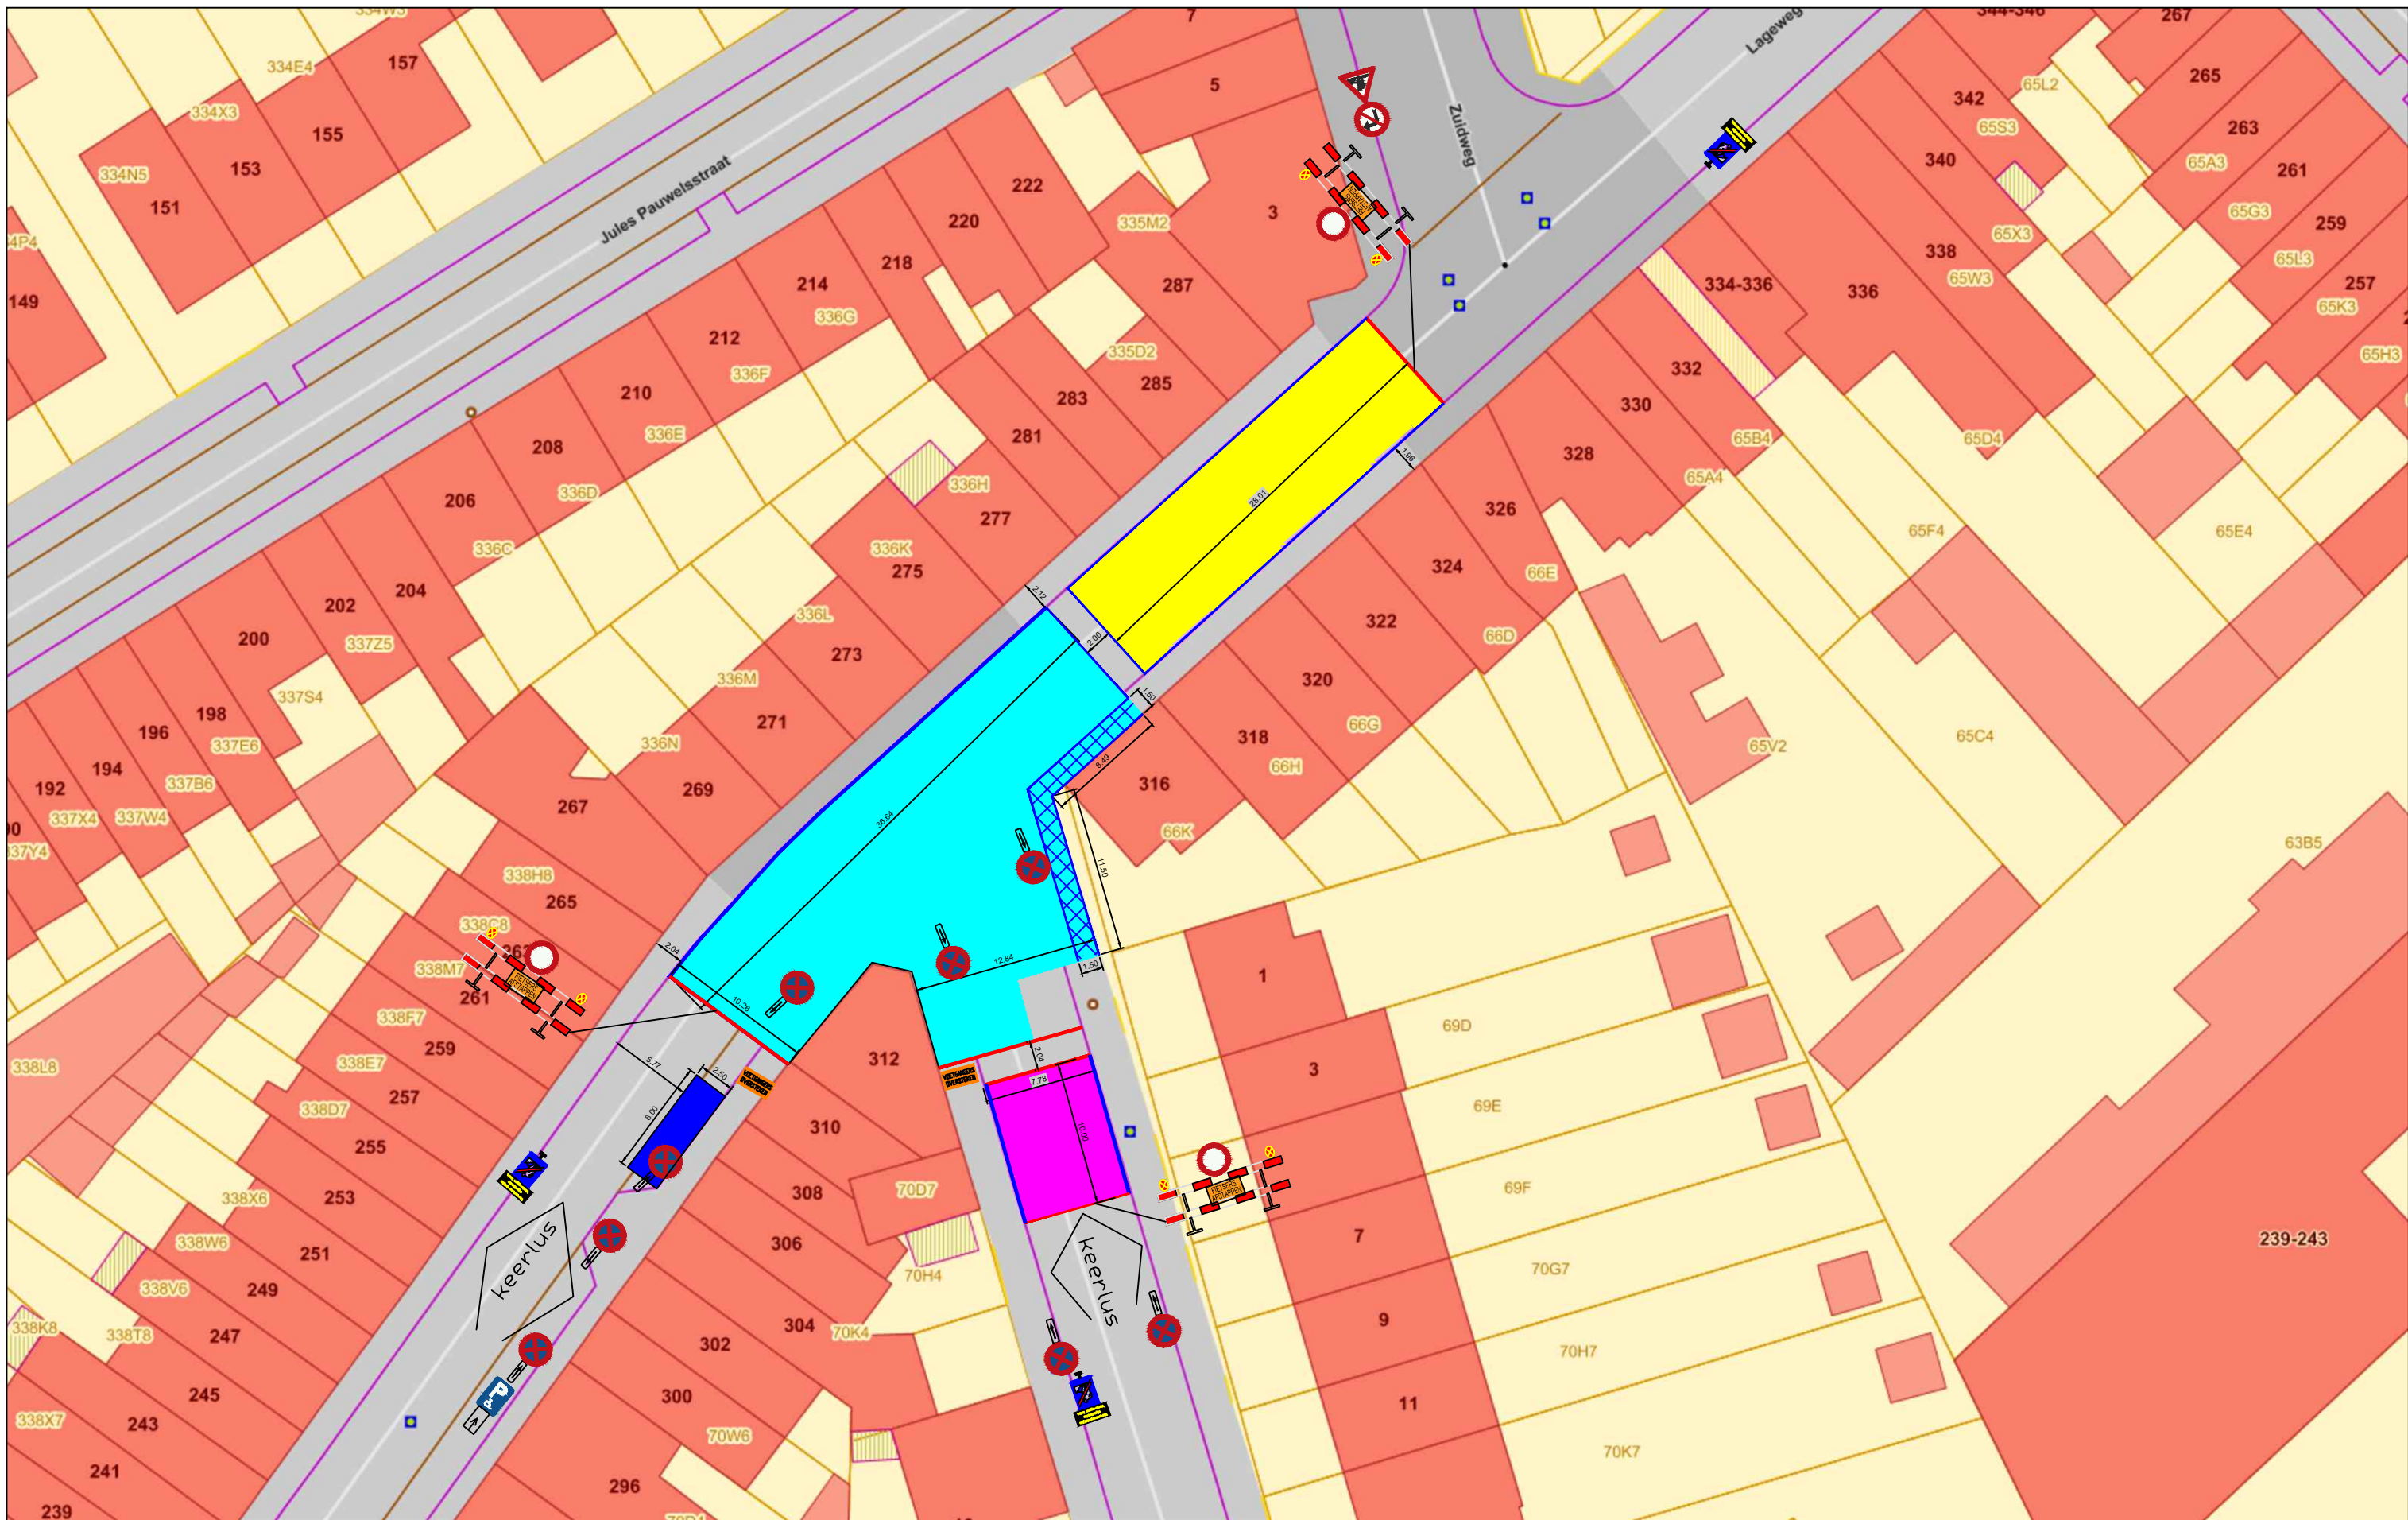

■	Uit te voeren zone
■	Voetgangerscorridor
■	Stockageruimte
■	Container + WC
■	Camions/Opleggers

Datum: 24/06/2019

Verbruggen bvba

Werf: Lageweg - Waaslandstraat