

JAN OLIESLAGERSSTRAAT

DEFINITIEF ONTWERP


Deurne

Het districtcollege keurde op 5 oktober 2020 het definitieve ontwerp goed!

Daarmee zitten we in de laatste fase voor we aan de heraanleg van jullie straat beginnen. De omgevingsvergunning is ingediend en momenteel werken we aan de aanbestedingsdocumenten. Vervolgens zoeken we een aannemer, die in de loop van het voorjaar 2021 aan de slag zal gaan.

Ten opzichte van het voorontwerp is er qua vormgeving weinig veranderd. De opmerkingen werden zo veel mogelijk meegenomen en de ontwerper verwerkte de voorkeuren voor de beplanting en de straattuin in dit definitief ontwerp. Daarnaast is er vooral veel detaillering gebeurd en hebben we enkele technische uitdagingen uitgewerkt.

Bij de heraanleg vernieuwen we ook de verlichting. Er werd gekozen voor ledverlichting, volgens het lichtplan van de stad. Het blijft een gevelarmatuur, maar de inplanting verandert wel lichtelijk om een betere spreiding van het licht te garanderen.

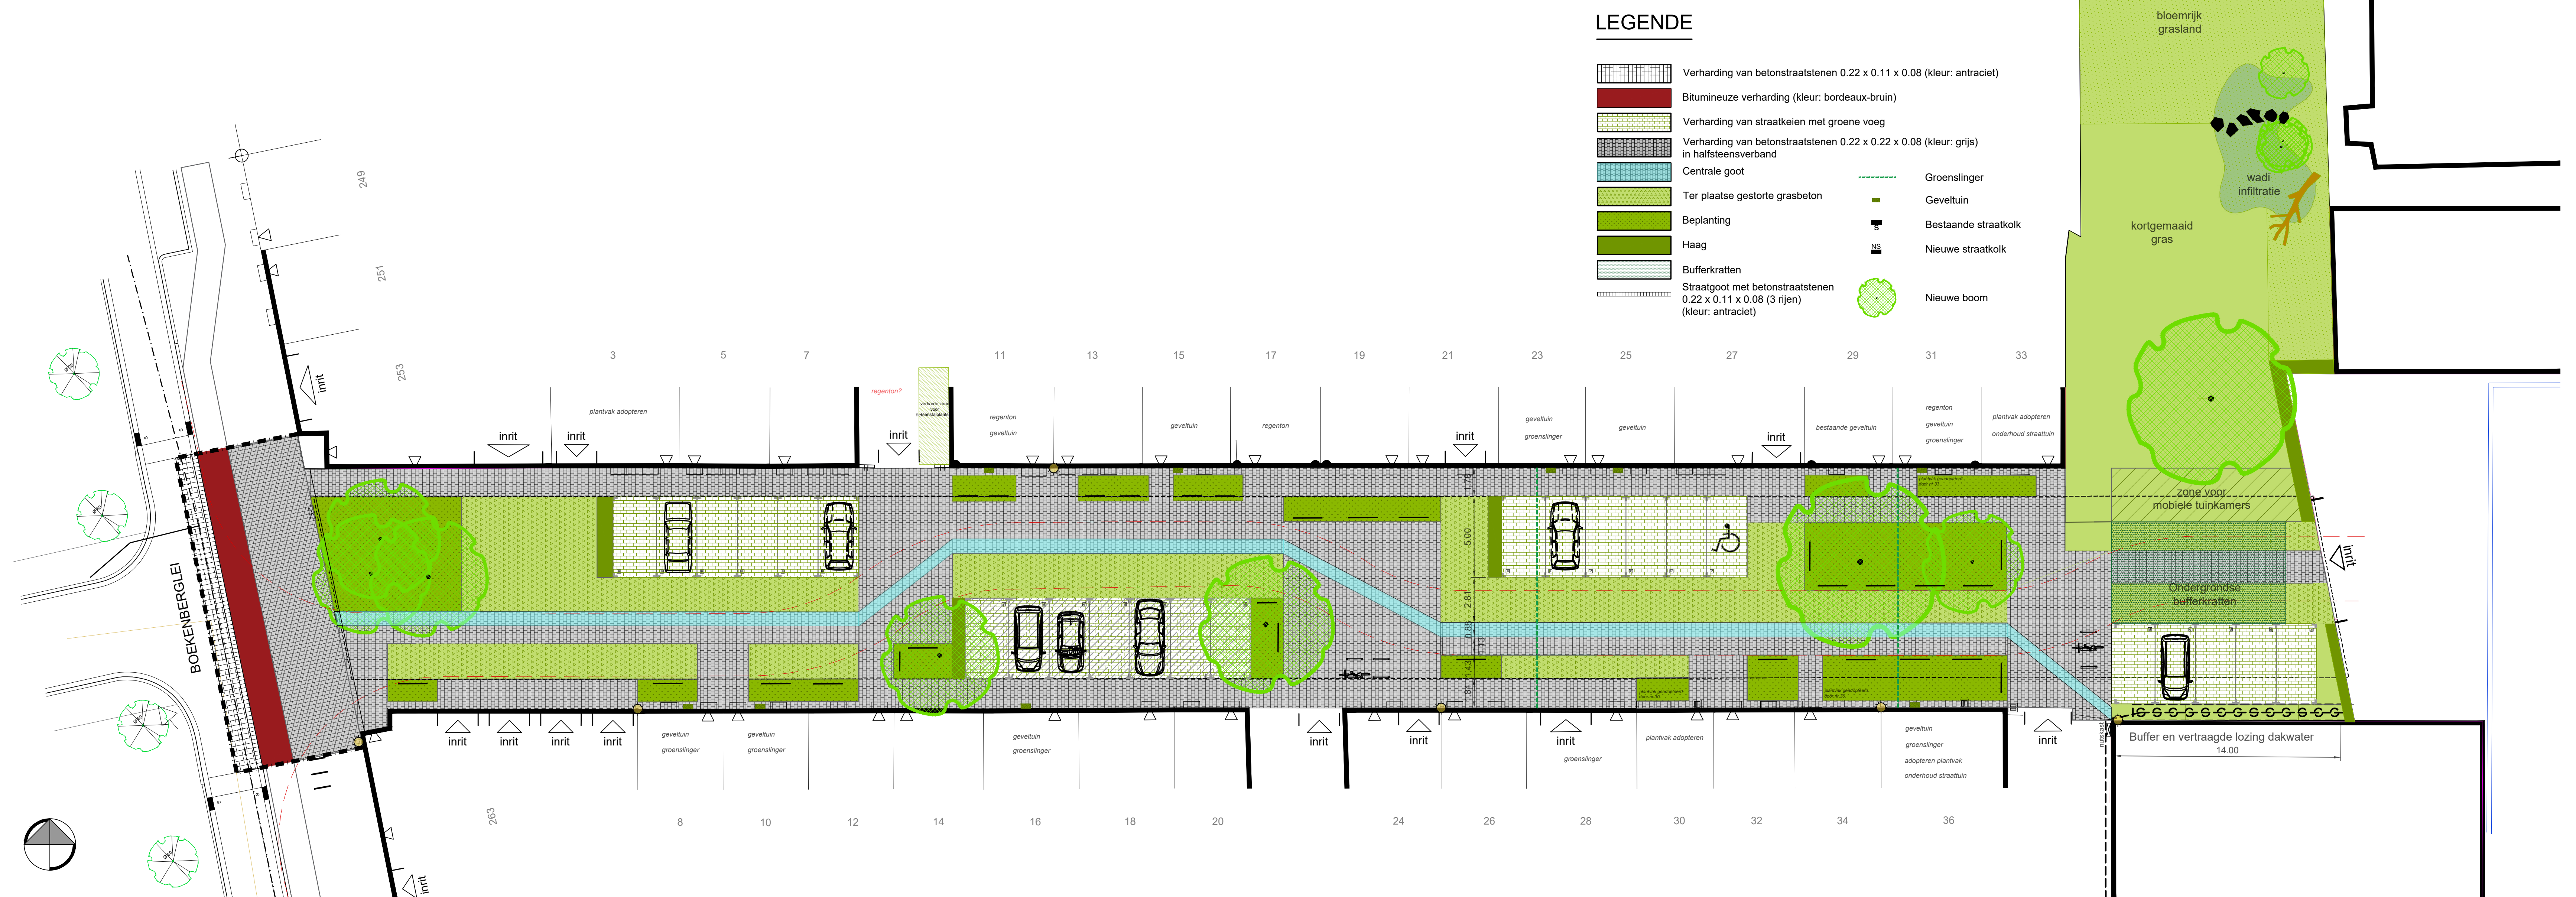

JAN OLIESLAGERSSTRAAT

STRAATTUIN

Deurne

We hebben de input van het vorige bewonersmoment gebruikt om de straattuin vorm en invulling te geven.

Hier het resultaat:

We delen de straattuin op in 2 delen met vooraan een grasveld voor intensief gebruik en daarachter een bloemrijk grasland met een insectenhotel.

De 2 bestaande bomen worden gerooid omdat ze te dicht tegen de gevel van huis nr 33 staan. In de plaats komt er een nieuwe, grote boom vooraan. Achteraan maken we een mini speelbos. Om de doorkijk naar de achterliggende huizen te vermijden komt hier een groenbuffer.

De wadi (komvormige vijver die enkel bij overvloedige regen vol water staat) wordt opgeleukt met stapstenen en een omgevallen klimboom. Er komen ook enkele struiken en bomen.

Vóór de omheining van de luchthaven komt een grote haag zodat er een visuele afscherming ontstaat.

Bijenhotel



Bloemenveld



Klimboom



Vruchtdragend boom



Liggende klimboom



Tuin extensief



Wadi natuurlijk



Passageplek met rotsblokken



Zithoek houtsblokken




Zitstam



Picknickplek



Krijtbord tegen hekwerk

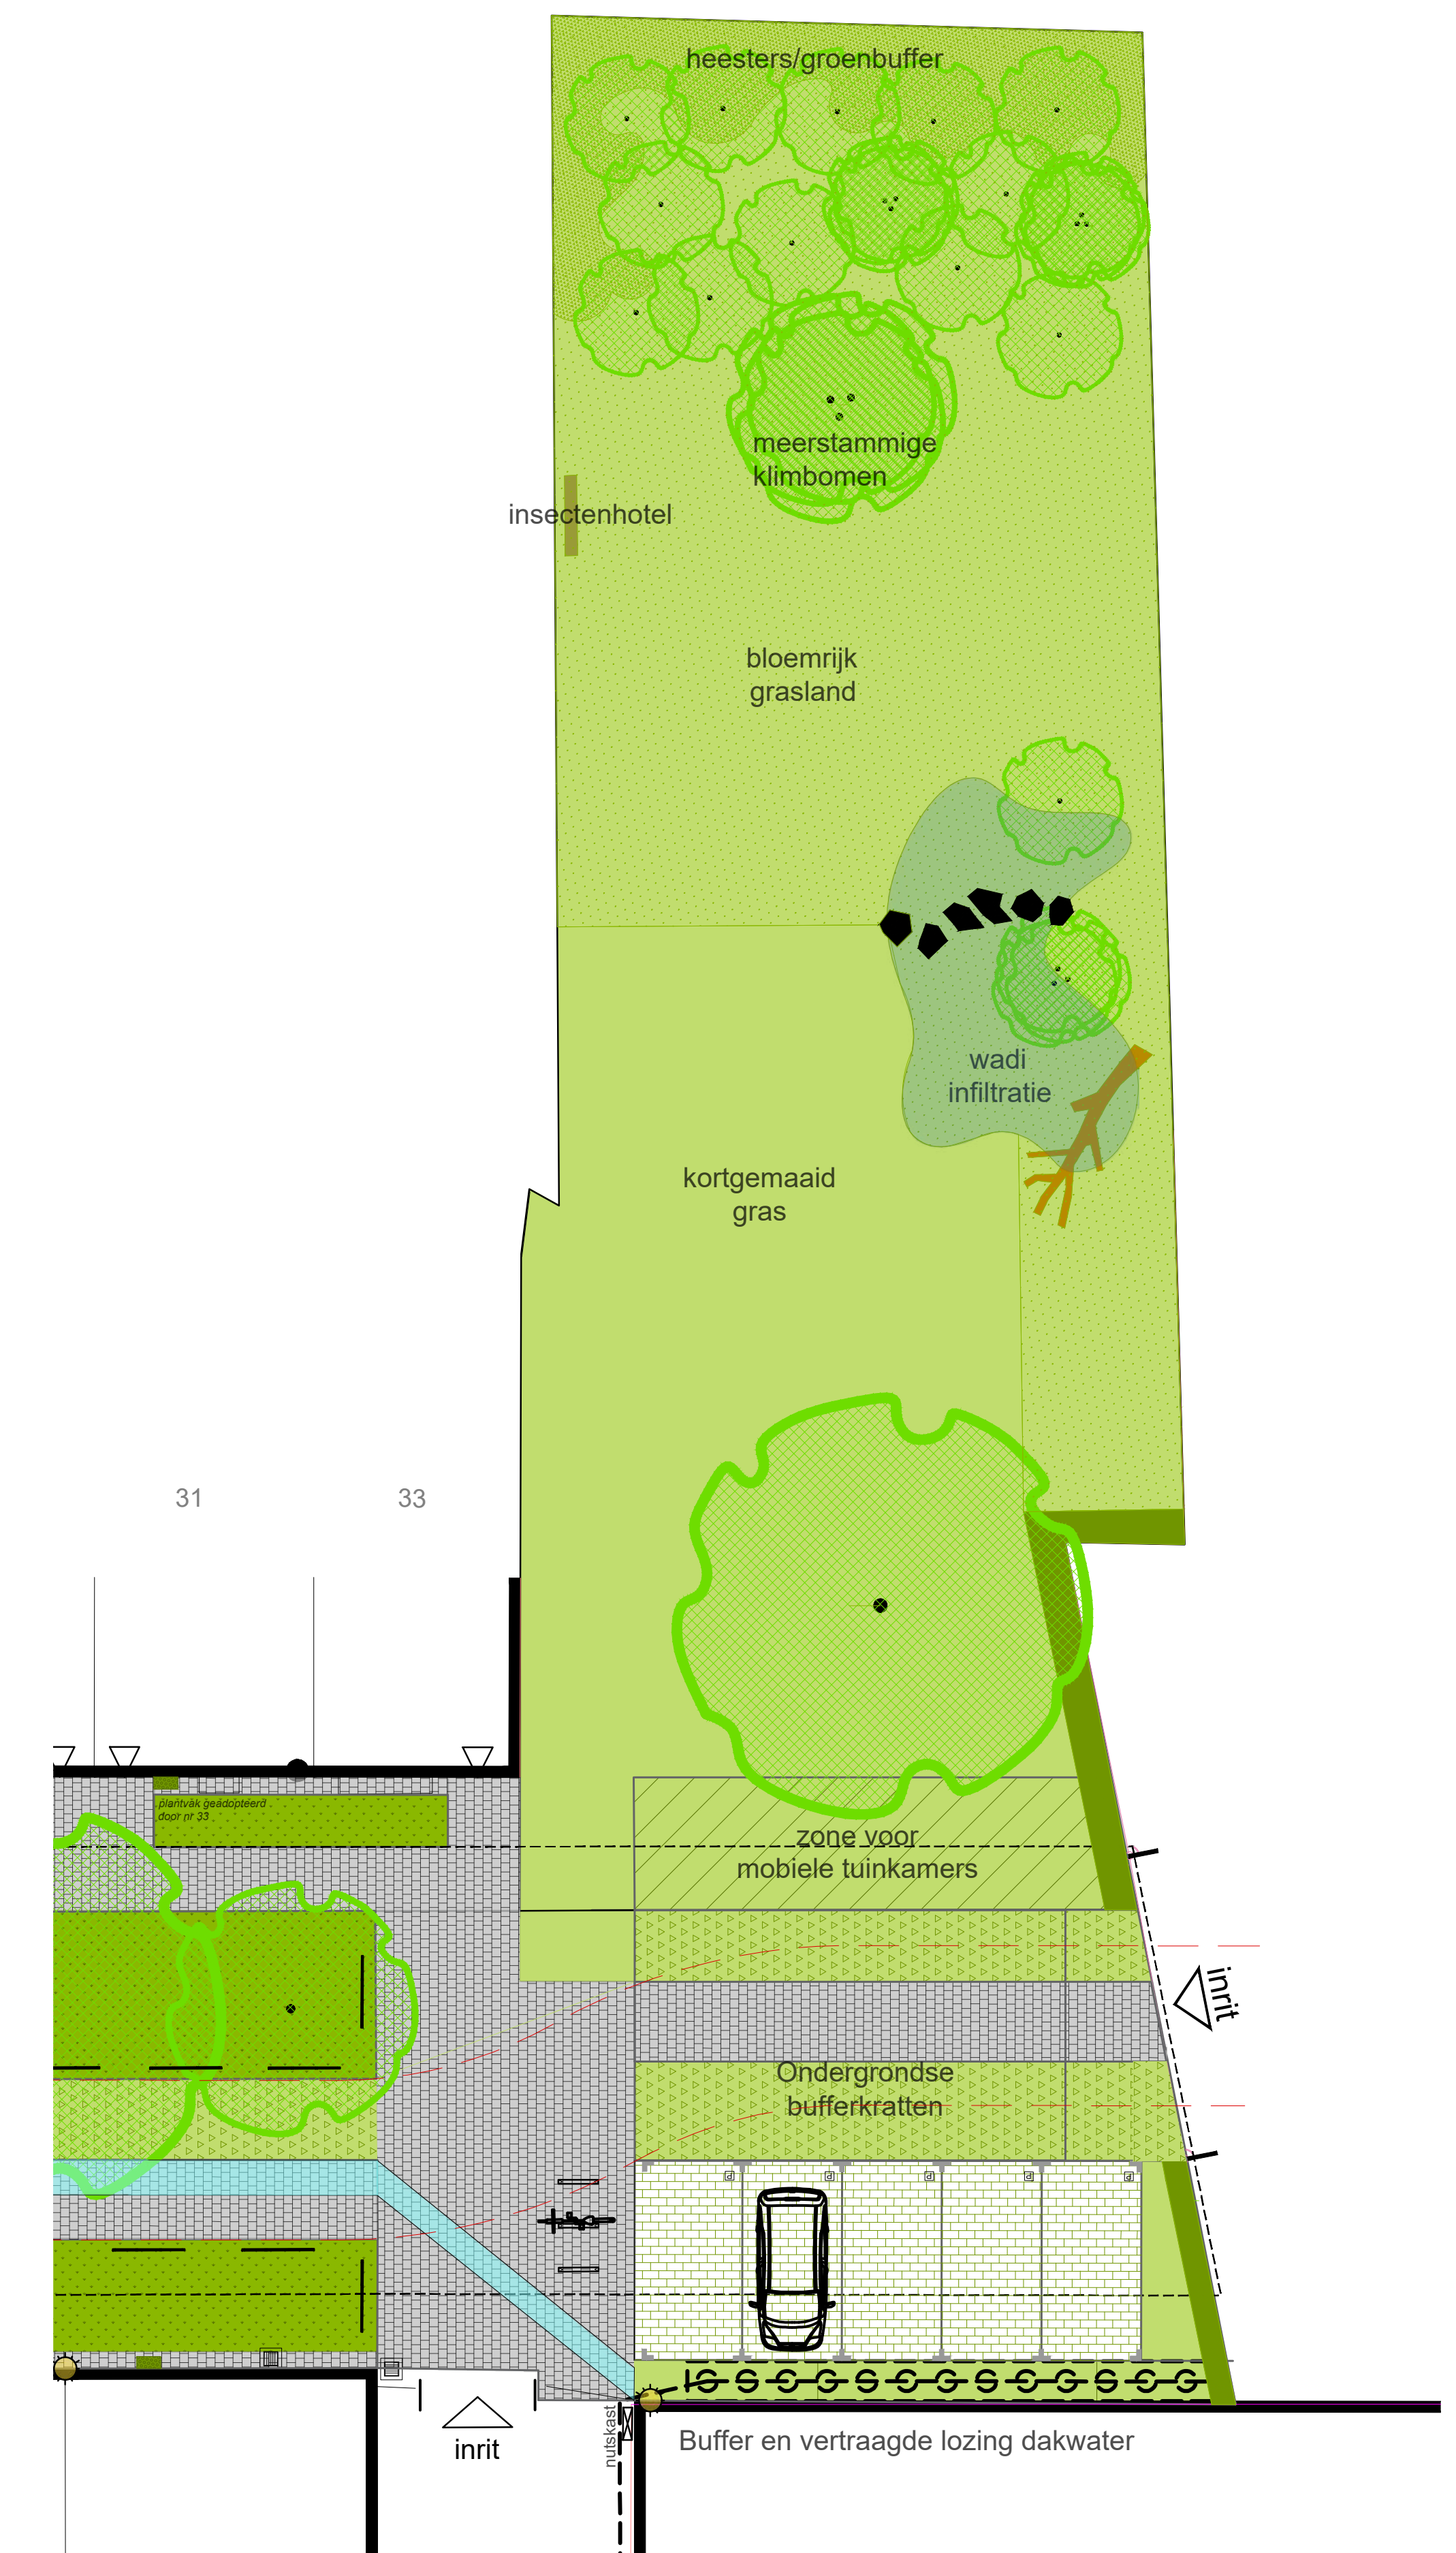

JAN OLIESLAGERSSTRAAT

BEPLANTINGSPLAN

Deurne

BOMEN

De boomkeuze in de straat werd gemaakt in samenspraak met de bewoners en de bomenspecialist van de Stad Antwerpen. De soortkeuze voor de straattuin wordt nog verder verfijnd in samenspraak met de groendienst.

Cm: Eenstijlige meidoorn/
Crataegus monogyna



Ai: Grijsze elst/
Alnus incana




Sj: Honingboom/
Sophora japonica



An: Californische
esdoorn/Acer negundo



Ag: Gewone elst/
Alnus glutinosa

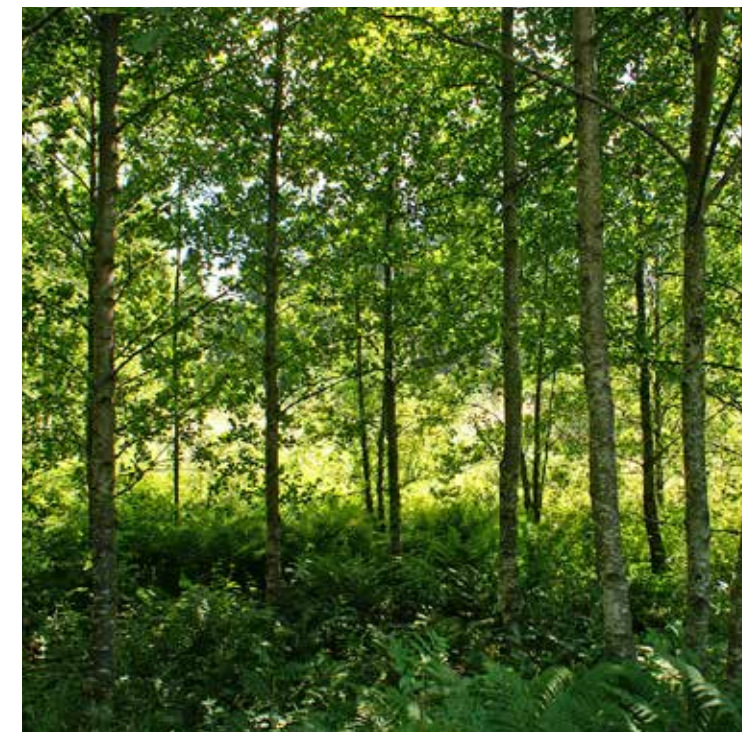

Sv: Katwilg
Salix viminalis



Fe: Gewone es
Fraxinus excelsior/



PLANTVAKKEN

A-niveau: onderhoud door de bewoners



B-niveau: onderhoud door de stad



GEVELTUIN

De invulling van de geveltuinen wordt individueel besproken.

