

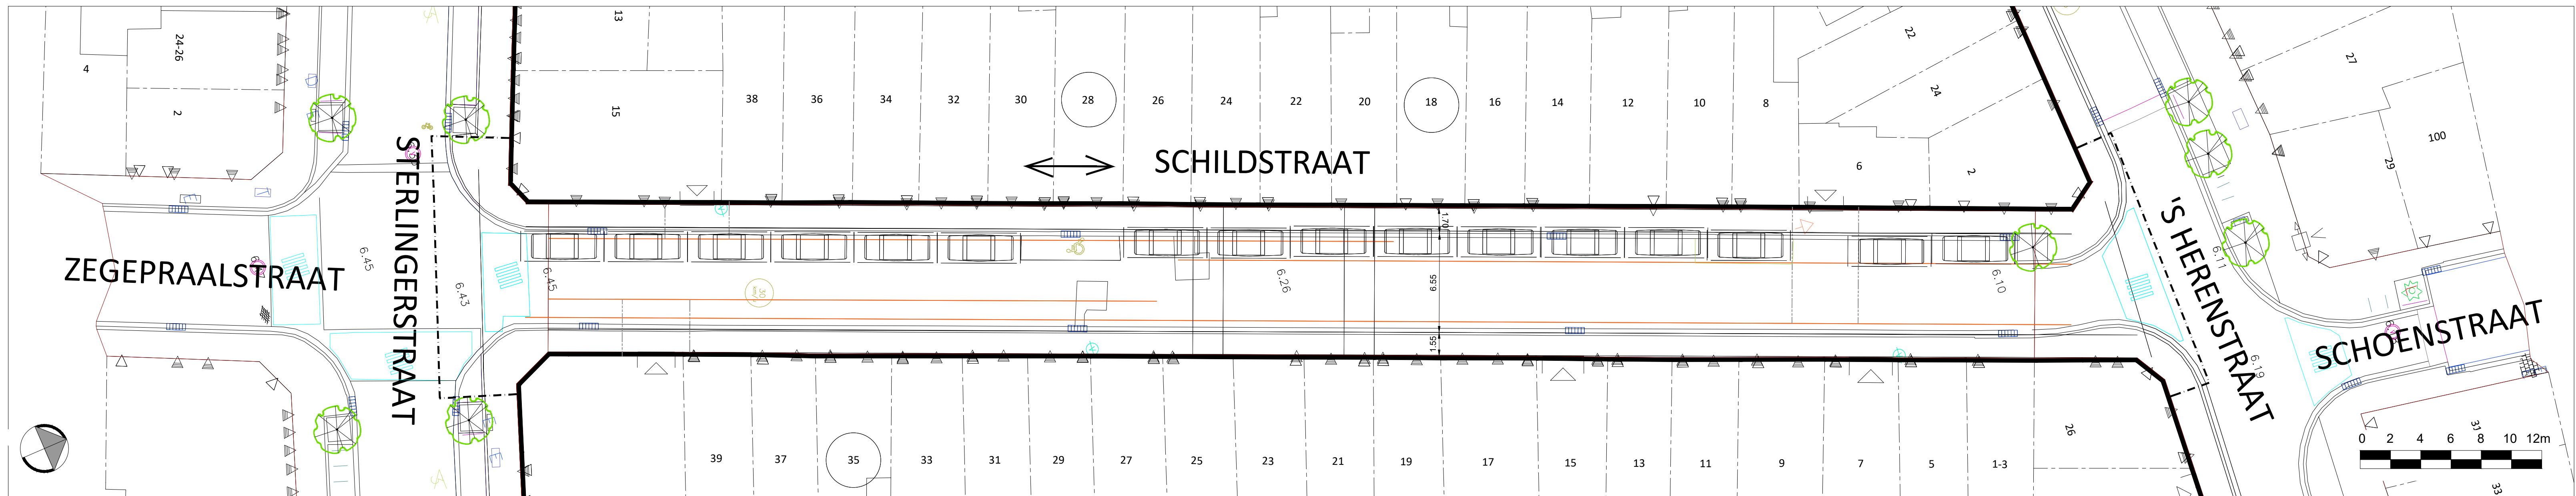


Bestaande toestand

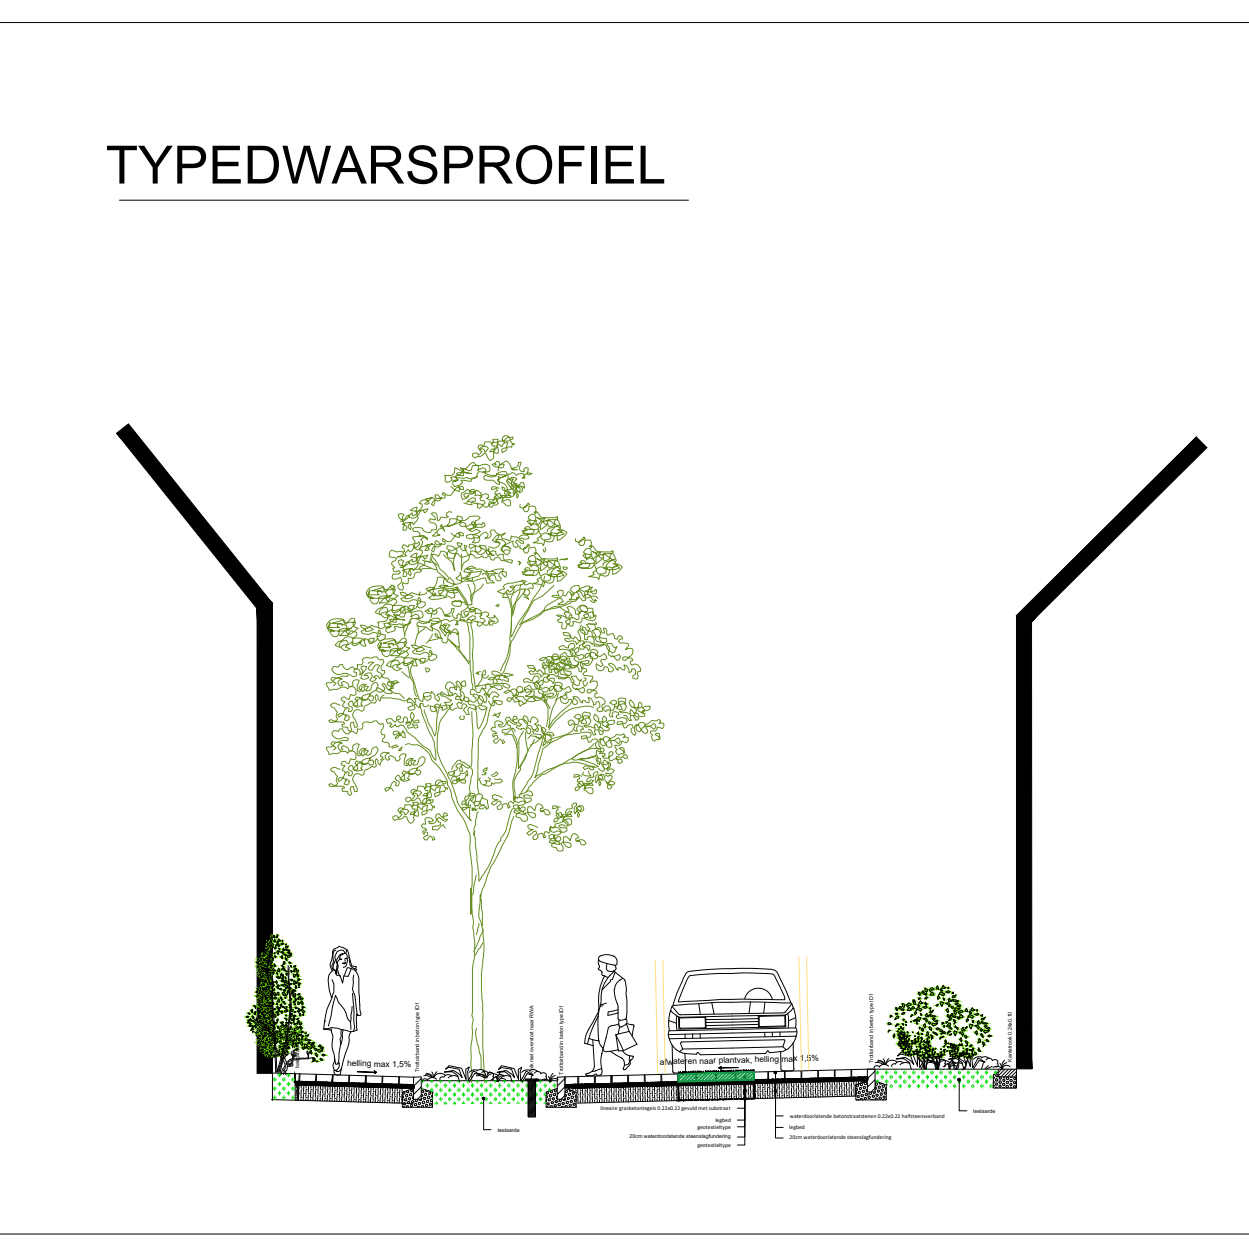

Nieuwe toestand

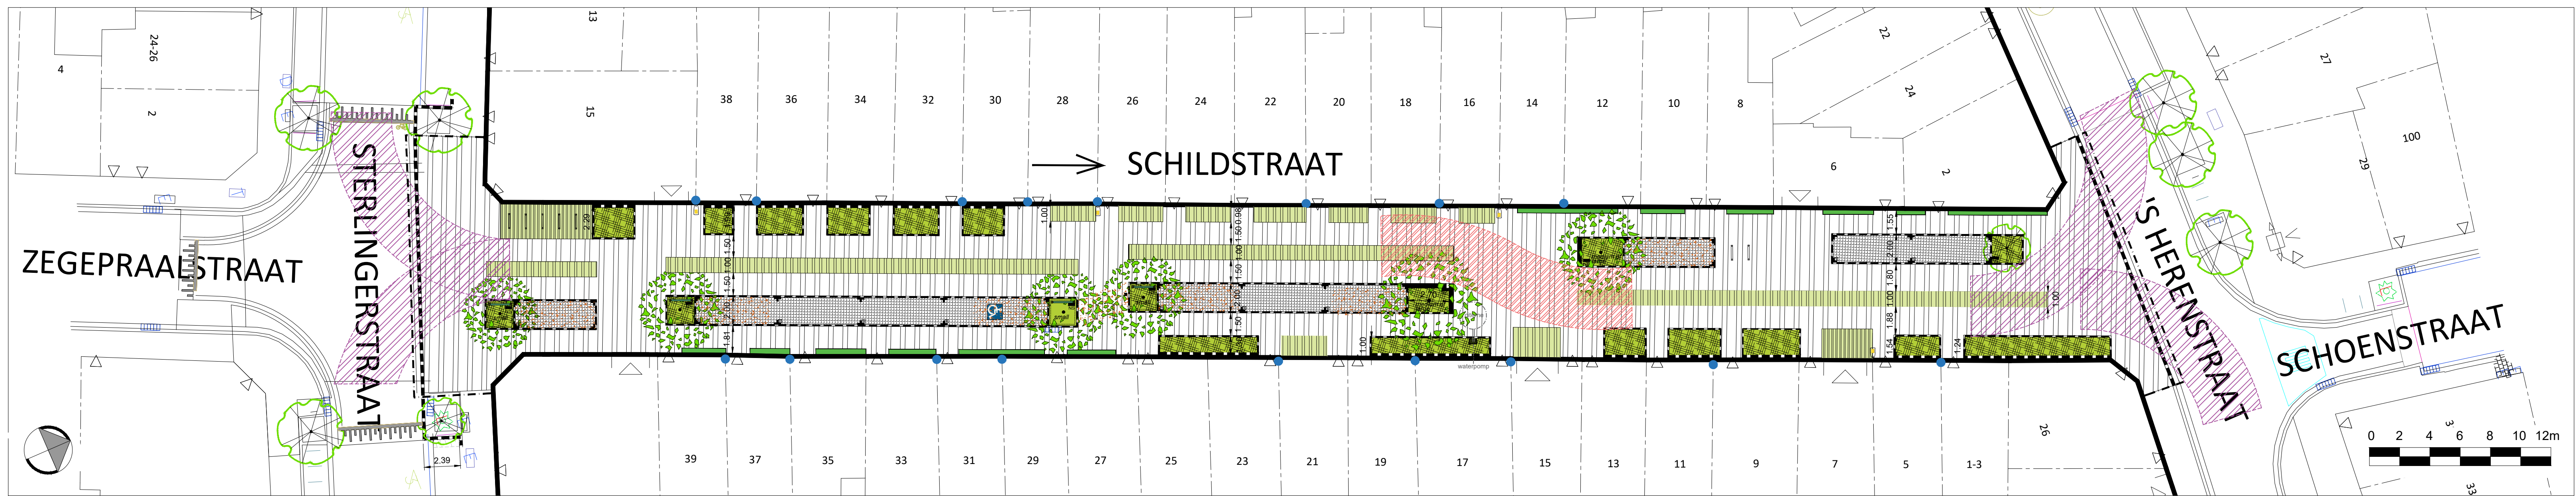

VERKLARING:

Bandstaal

Kantstrook - 0.24 x 0.10

Trottoirband type ID1 - 0.10 x 0.30

Verharding van waterdoorlaatbare betonstraatstenen 0.22 x 0.22 x 0.08 (kleur: grijs)

Geveltuin, te plaatsen naar wens van de bewoner - onderhouden door de bewoner

Plantvak met beplanting - onderhouden door groendienst stad Antwerpen

Lineaire grasbetontegel klein 0.22 x 0.22 x 0.10

Bestaande boom

Nieuwe boom

Fietsbeugel met zone errond in halfverharding

Waterpomp

Brandweer draaicirkel 11/15

Brandweer draaicirkel 8/12

Boomput met bomenkrans en boembeugel

Kolk met overstort naar RWA

Zitmuur

Nieuwe verlichting 6.3m hoogte, stadsgrijs

Dakafvoer

Brandweer draaicirkel 8/12

Boombalans			
Aantal bestaande bomen	Aantal te rooien bomen	Aantal nieuwe bomen	Verschil
1	0	6	6

Parkeerbalansen			
Type parkeerplaatsen	Aantal parkeerplaatsen bestaande toestand	Aantal parkeerplaatsen nieuwe toestand	Verschil
auto's	13	11	2
fietsbeugels	0	9	9

20231018_12818_DC_DEF
Algemeen op: 26/10/2023 16:24:48

STAD ANTWERPEN
District Borgerhout

Definitief ontwerp

Stadsontwikkeling / Ontwerp & Uitvoering Publieke Ruimte

Schildstraat

Woonstraat ABU

Bestaande en nieuwe toestand
Grondplan

Dossiernummer	SWOU12818	Diensthoud ontwerp	Johan Pieraerts
Plannummer	1/1	Leidend ambtenaar	Hakim Chadli
Schaal	1/200	Projectleider	Ellen De Schutter
26/10/2023		Ontwerper	Doeschka Hordies
Wijziging 1		Ingenieur	Kristel Drubbel