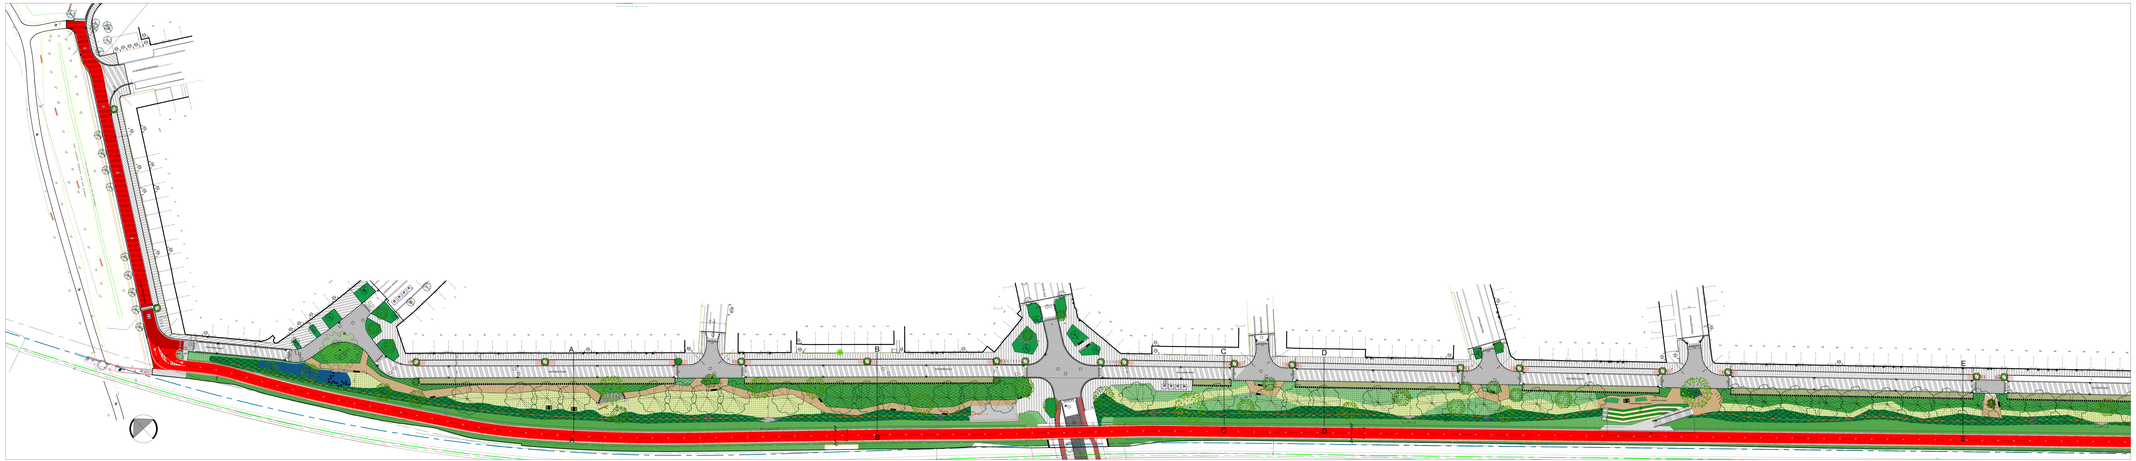

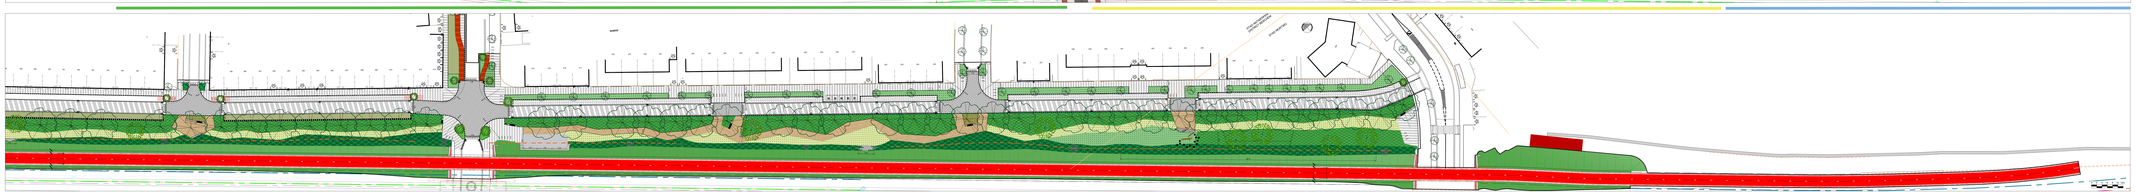

VERKLARING

Verharding Grauw in asfalt
Lichtgrauw in beton
Verharding van parkeerplaats met aangepaste kleur grijs - BK-18m2
Verharding van rijbanen/wegdek (6.0 m + 0.5 m) met asfalt, antracietkleurig - 2400m2
Verharding van rijbanen/wegdek (5.5 m + 0.5 m) met asfalt, rood - 1840m2
Verharding van rijbanen/wegdek (5.5 m + 0.5 m) met asfalt, rood, met inlaag - 1200m2
