



Bestaande toestand

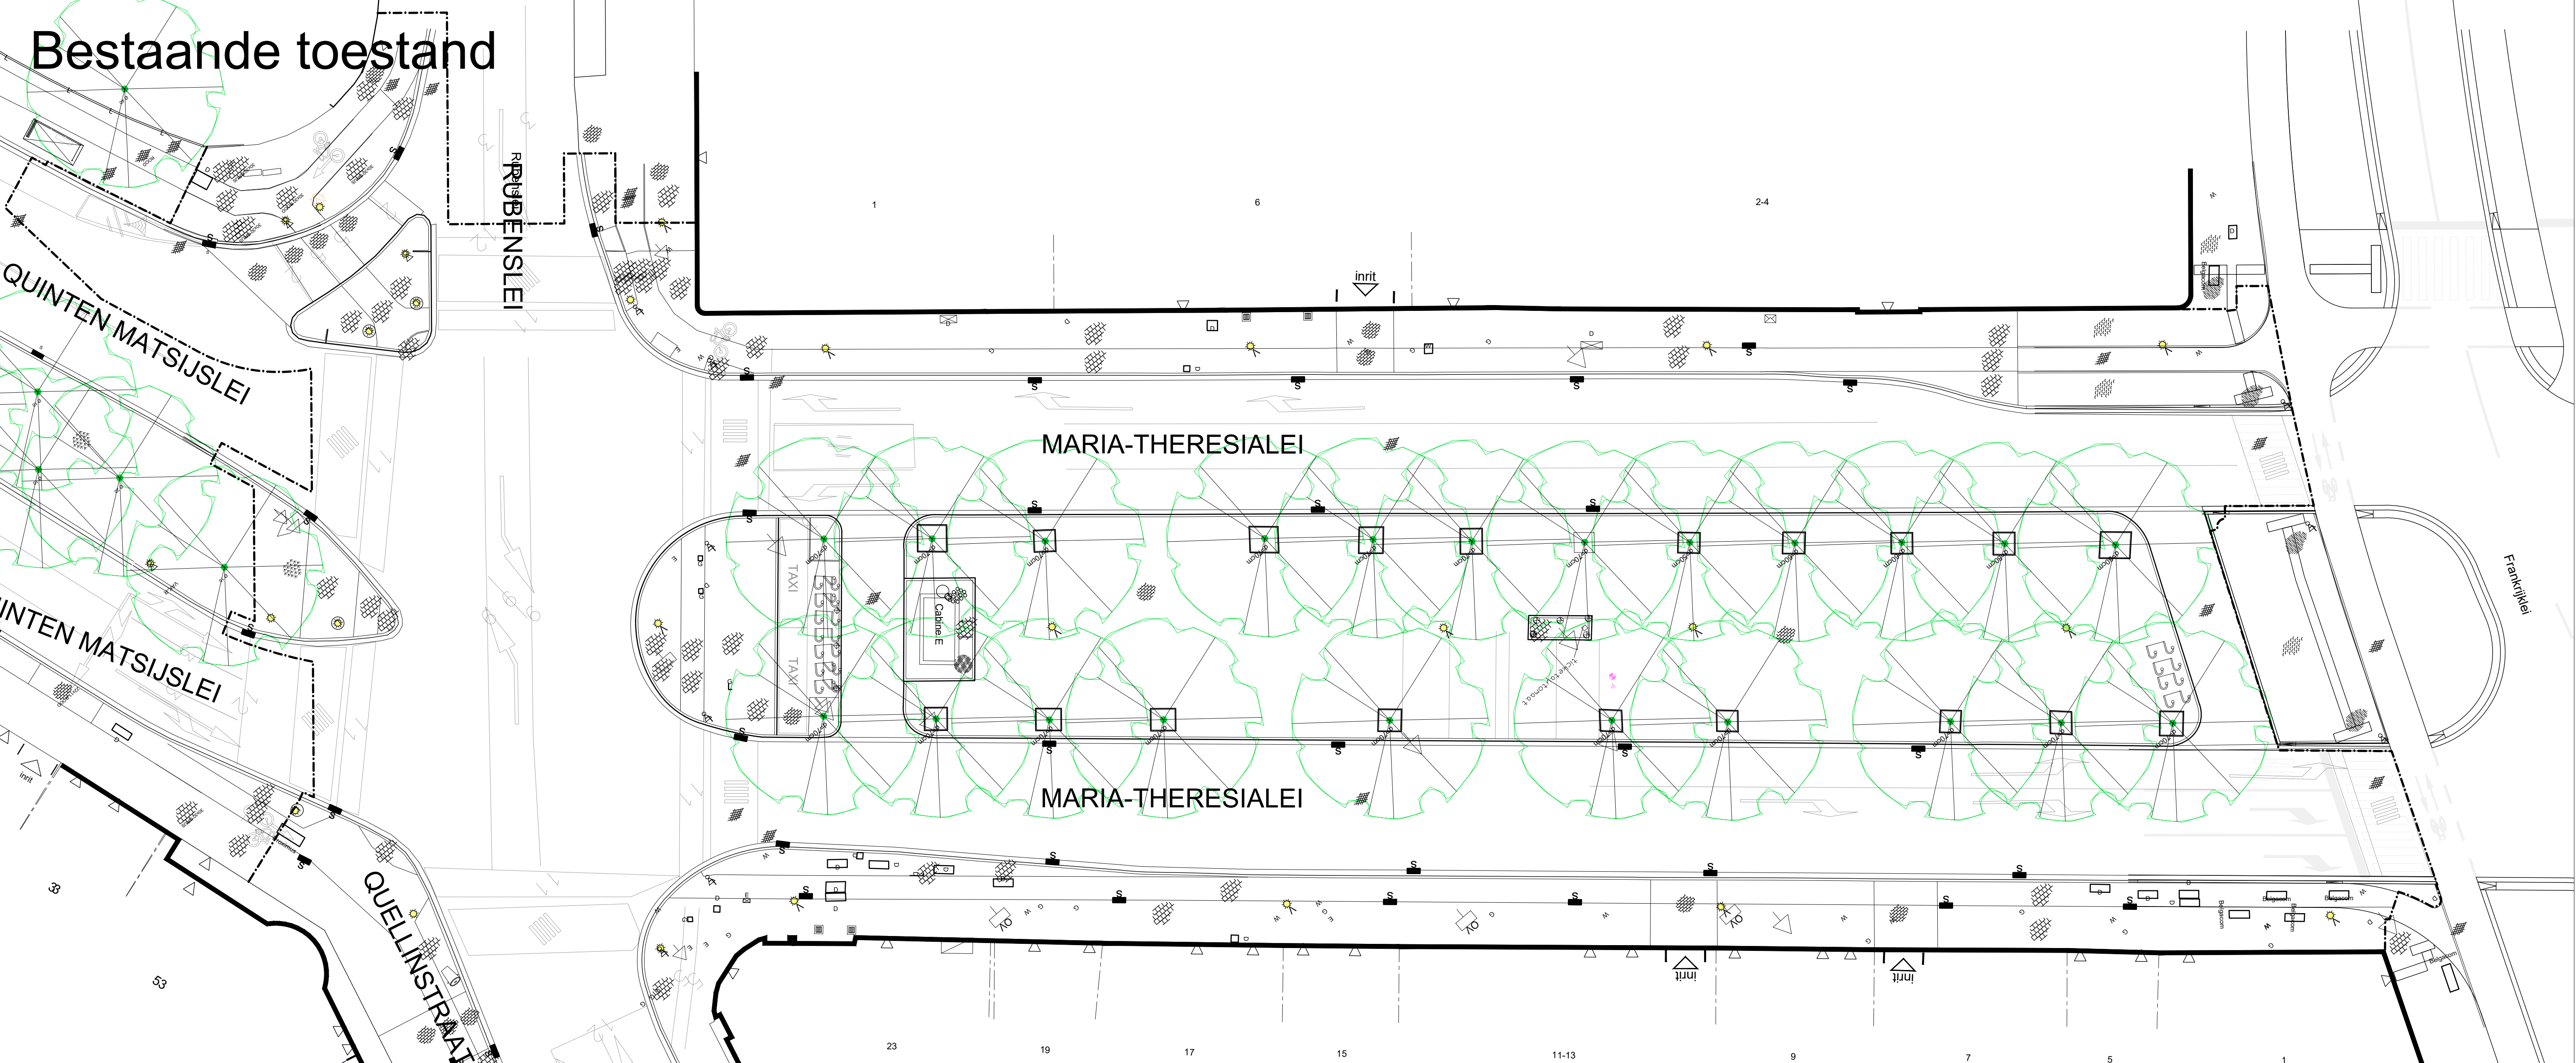

Wijziging
Nummer: 1
Datum: 12/12/2019
Aard van wijziging: Opmaak voorontwerp (Siegfried Pevenage)

Nieuwe toestand

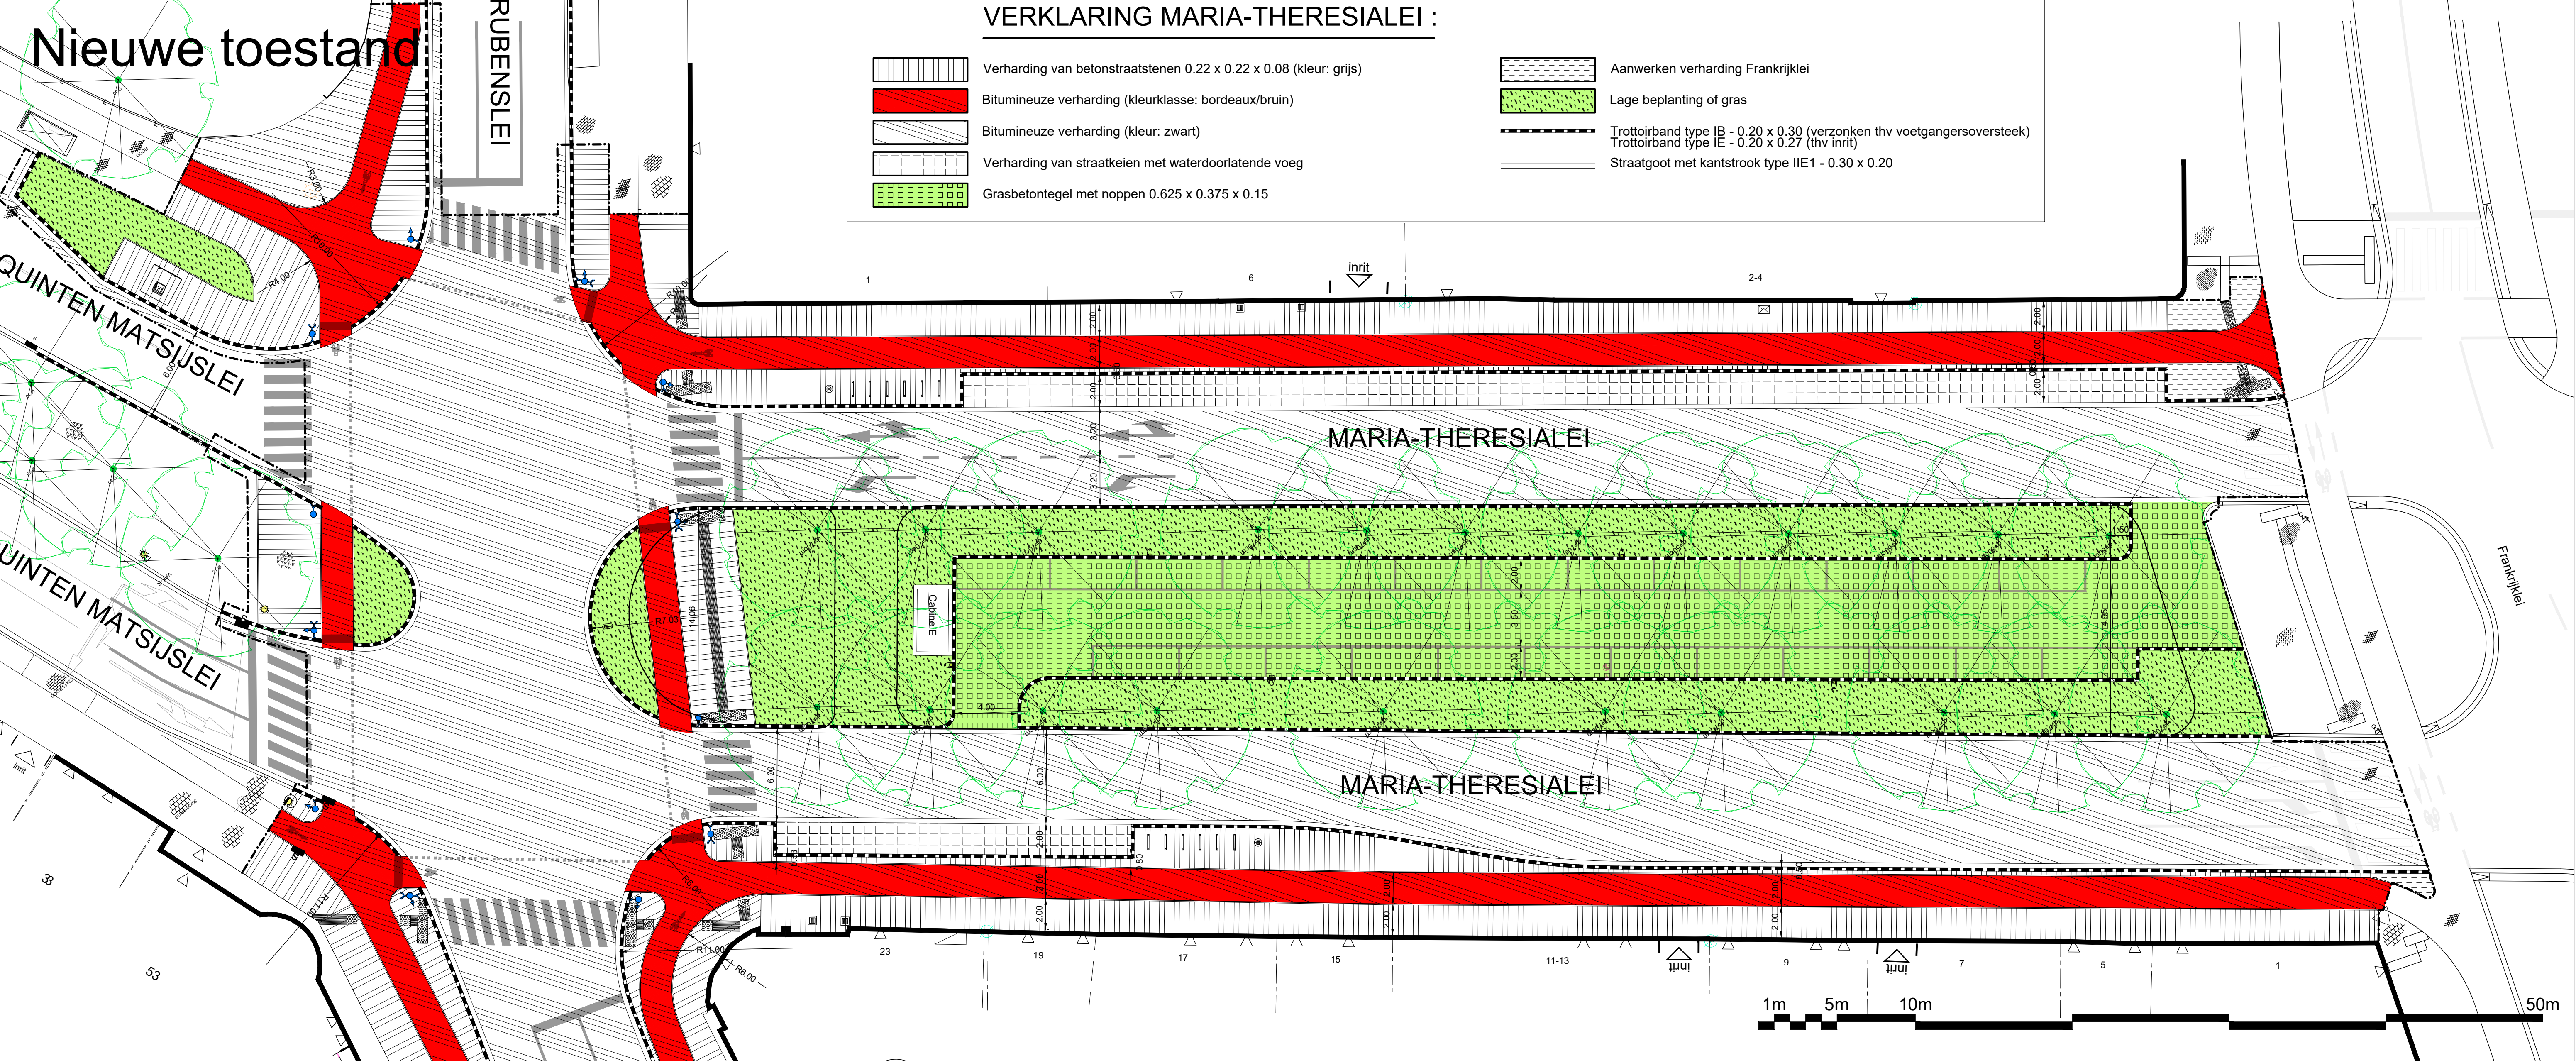

20200401_00286_V0_BT_NT Aantal op 10/04/2020 14:49:23 Basisgegevens GBK Antwerpen	STAD ANTWERPEN District		Stadsontwikkeling / Ontwerp & Uitvoering Publieke Ruimte	
	Voorontwerp		Maria-Theresialei, Quellinstraat, Van Ertbornstraat Maria-Theresialei	
			Fietspaden	
			Bestaande en nieuwe toestand Grondplan	
Dossiernummer	SWOU10244	Diensthooft ontwerp	Johan Pieraerts	
Plannummer	1/3	Leidend ambtenaar	Hakim Chadli	
Schaal	1/200	Projectleider	Bénédicte Quintiens	
01/04/2020		Ontwerper	Siegfried Pevenage	
Wijziging 1		Ingenieur	Gert De Wilde	