




Bestaande toestand

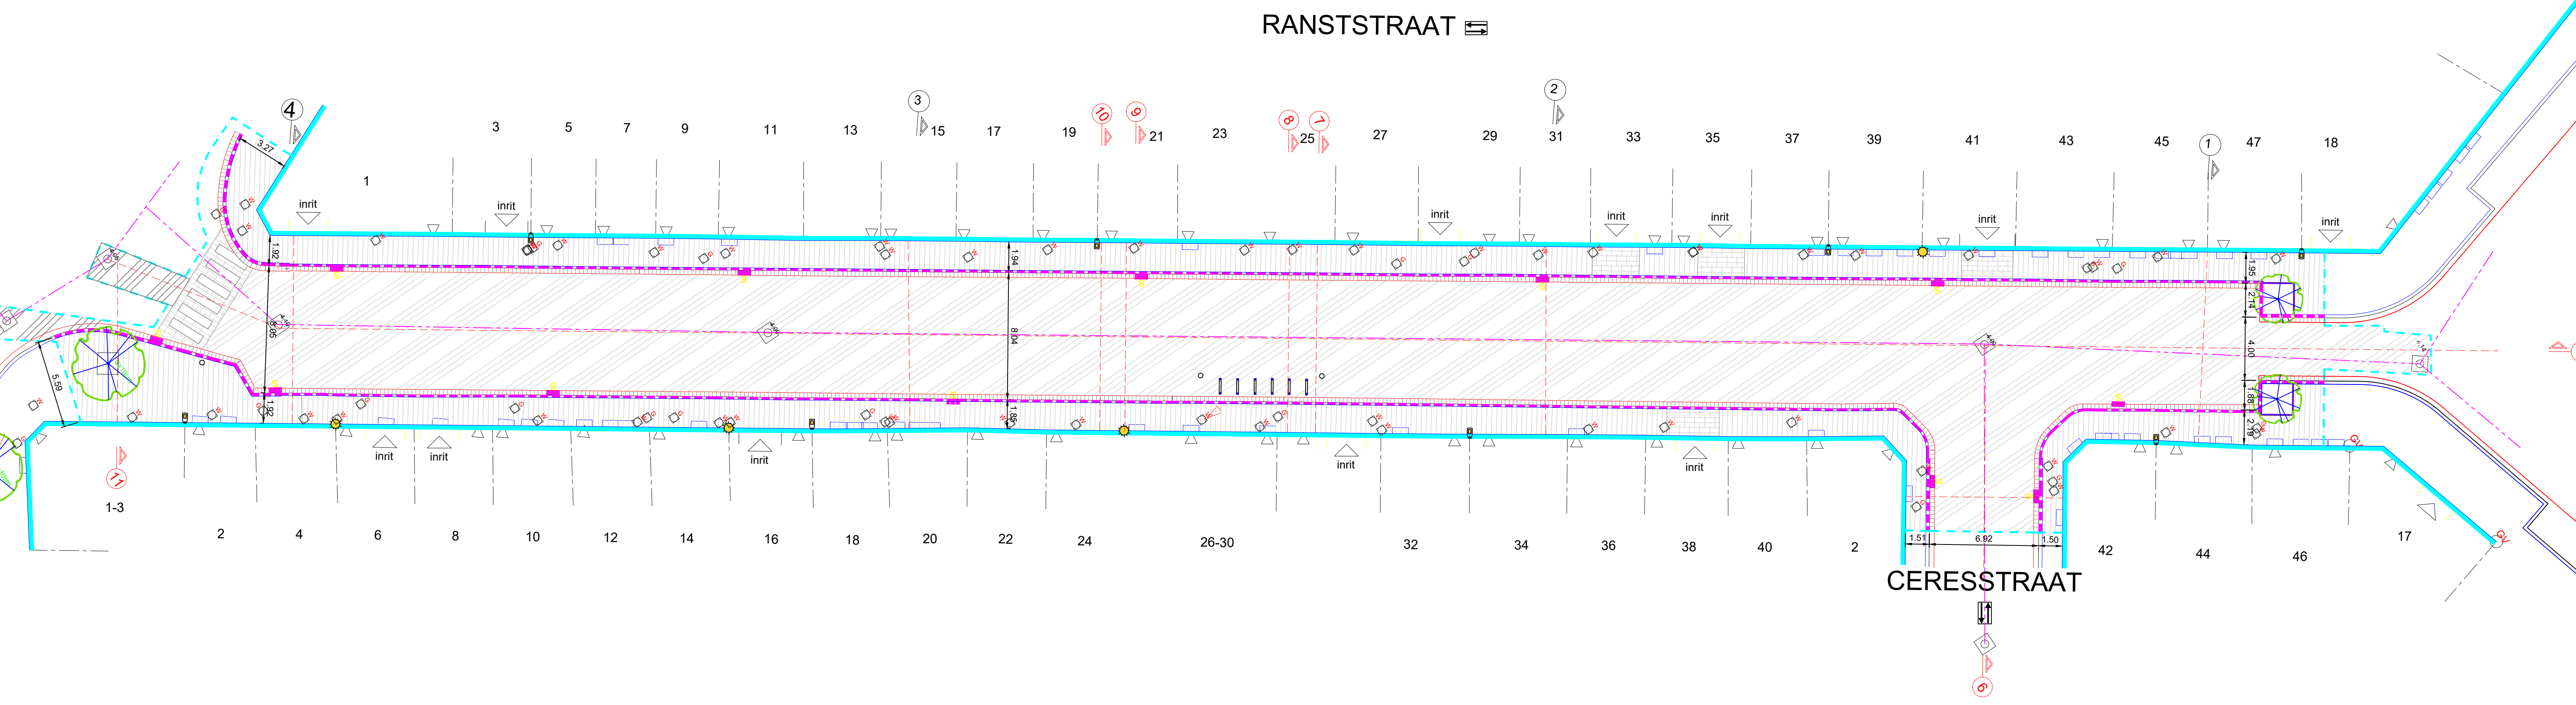

- ### VERKLARING BESTAAND:
- Verharding van betontegels 0.30 x 0.30 (kleur: grijs)
 - Verharding van betonstraatstenen 0.22 x 0.11 (kleur: grijs)
 - Bitumineuze verharding (kleur: zwart)
 - Trottoirband - 0.06
 - Trottoirband - 0.15
 - Straatgoot met halve betontegels 0.30 x 0.15 x 0.07 (2 rijen)
 - Bestaande riolering
 - Rijrichting
 - Einde der werken
 - Bestaande boom
 - Bestaande verlichting (te behouden)
 - Bestaande verlichting - te verwijderen
 - Nuts : putjes/hydrant
 - Bestaande straatkolk
 - Bestaande inspectieput
 - Standaard fietsenstalling SA/FS/04 (kleur: stadsgrijs)
lengte: 1.00m hoogte: 0.85m
 - Standaard paal SA/PA/01 (kleur: stadsgrijs)

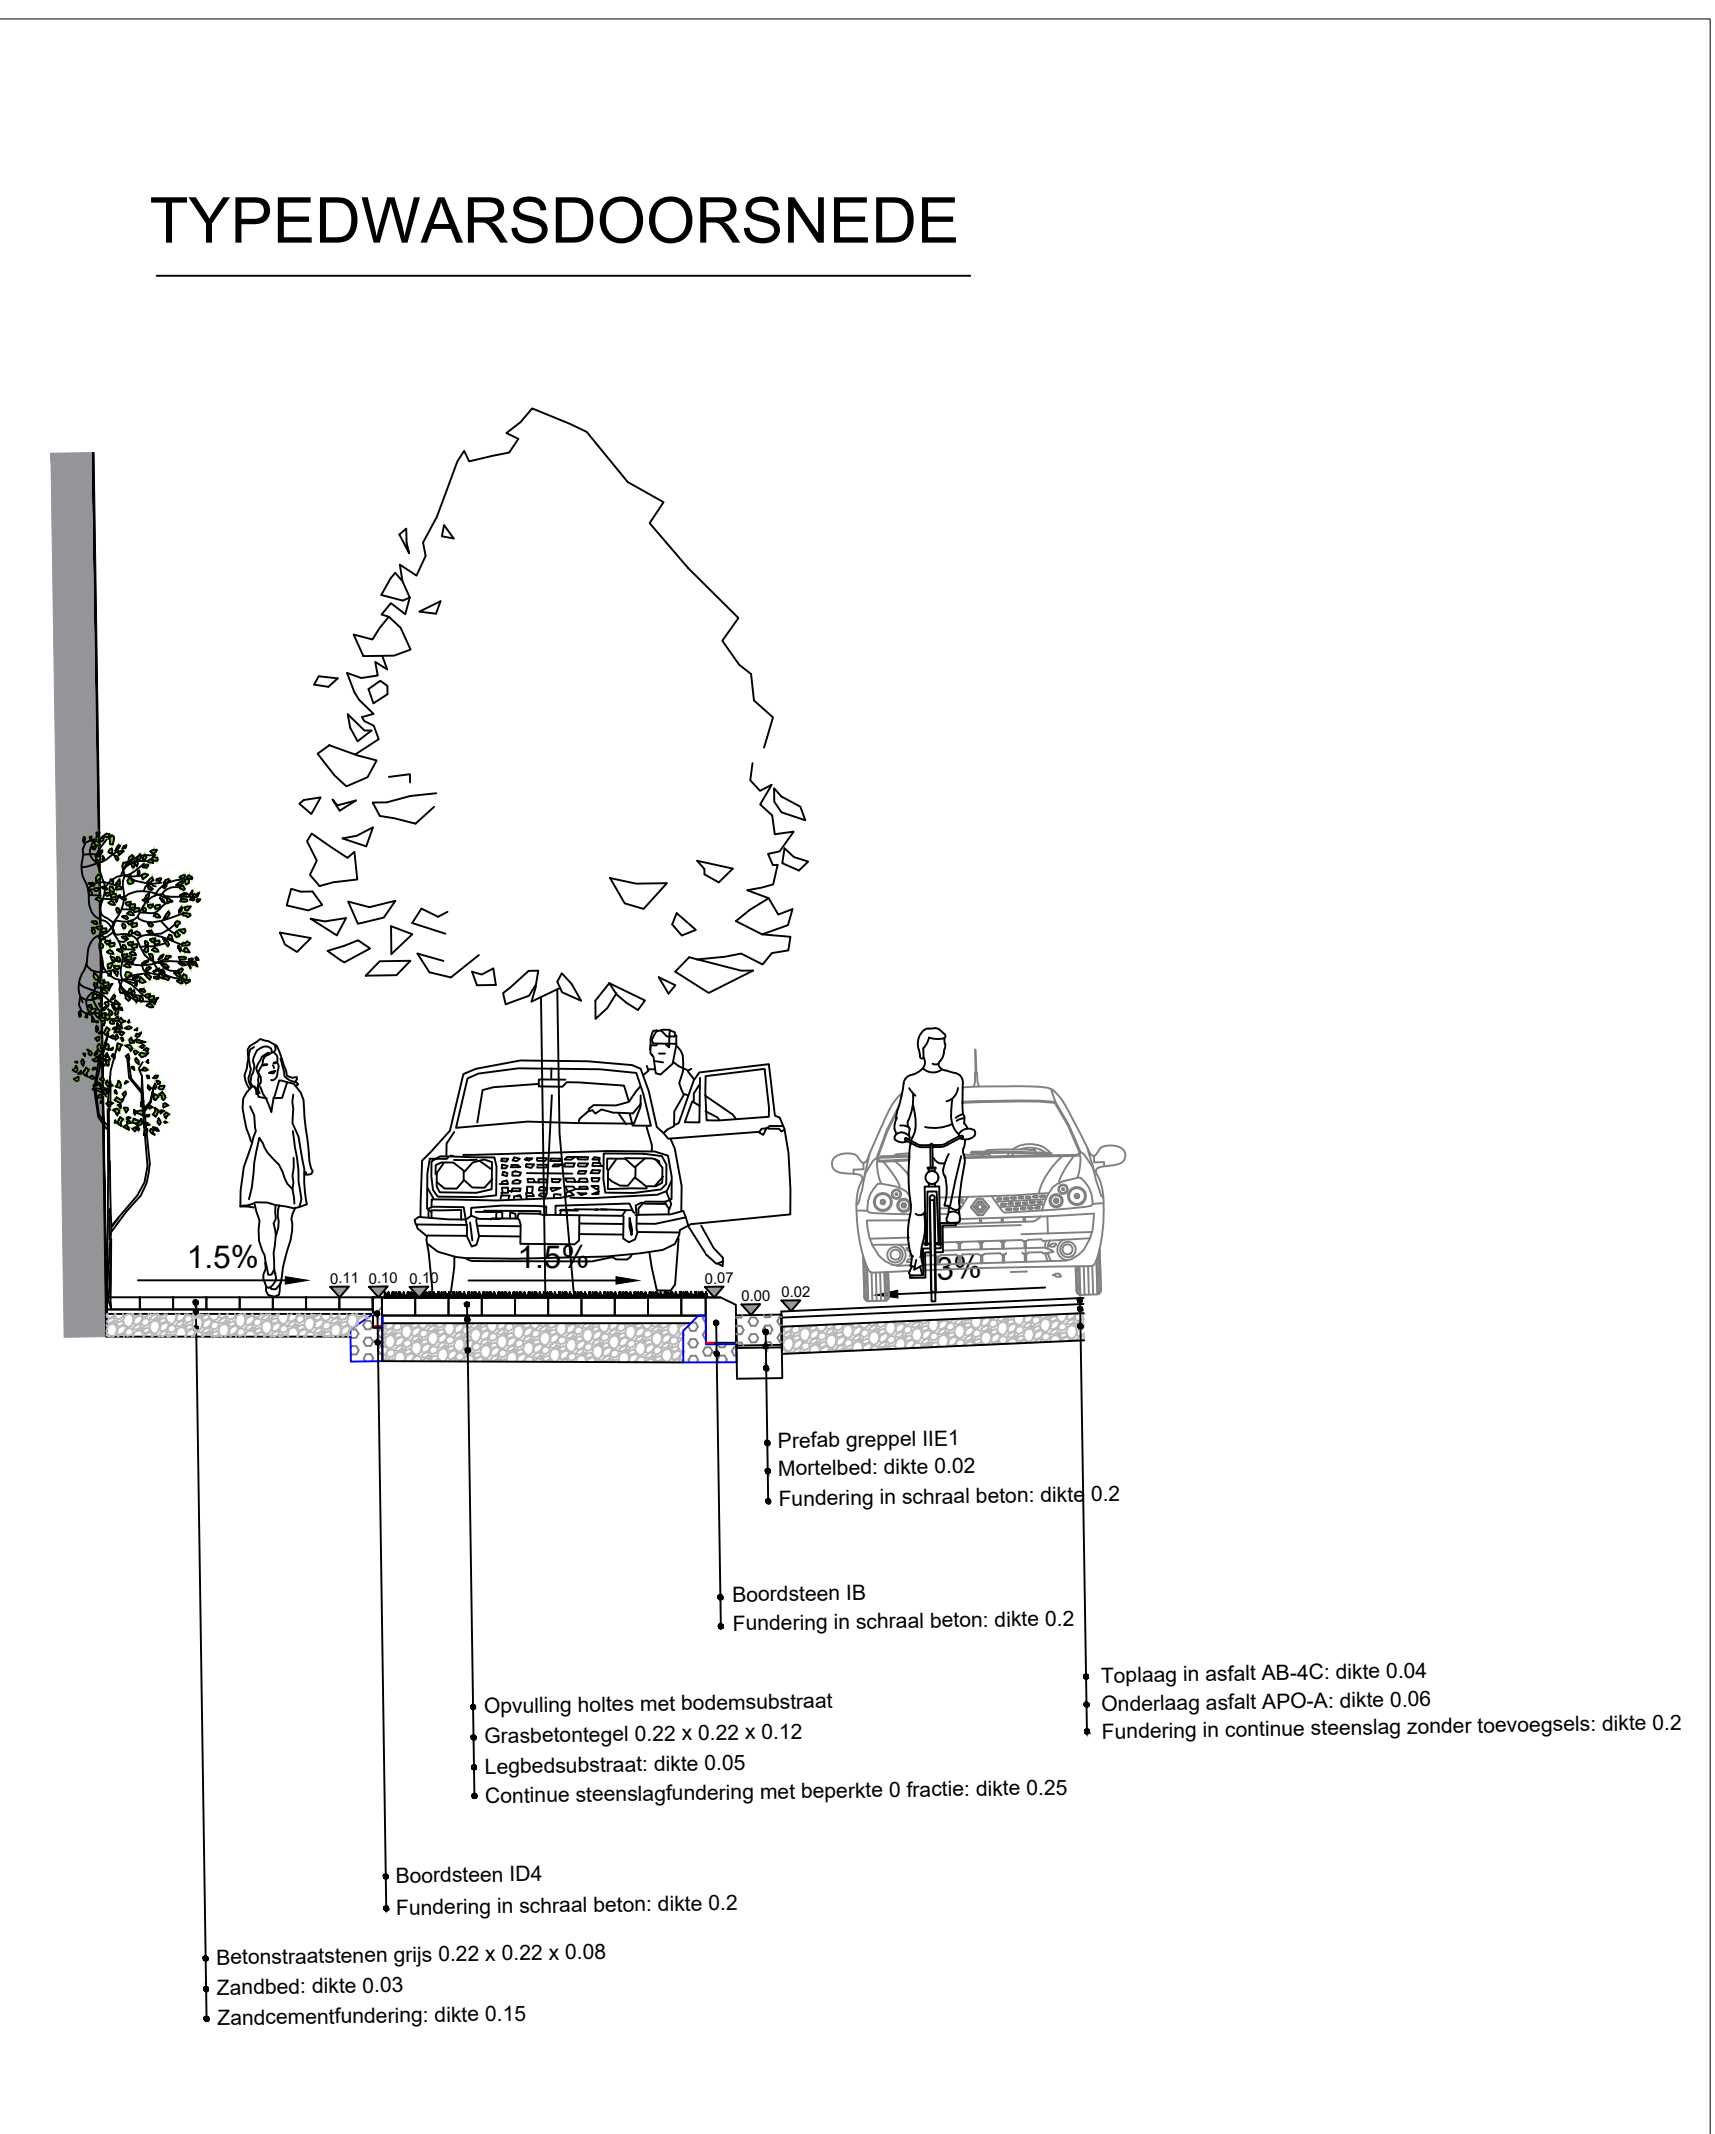

Nieuwe toestand

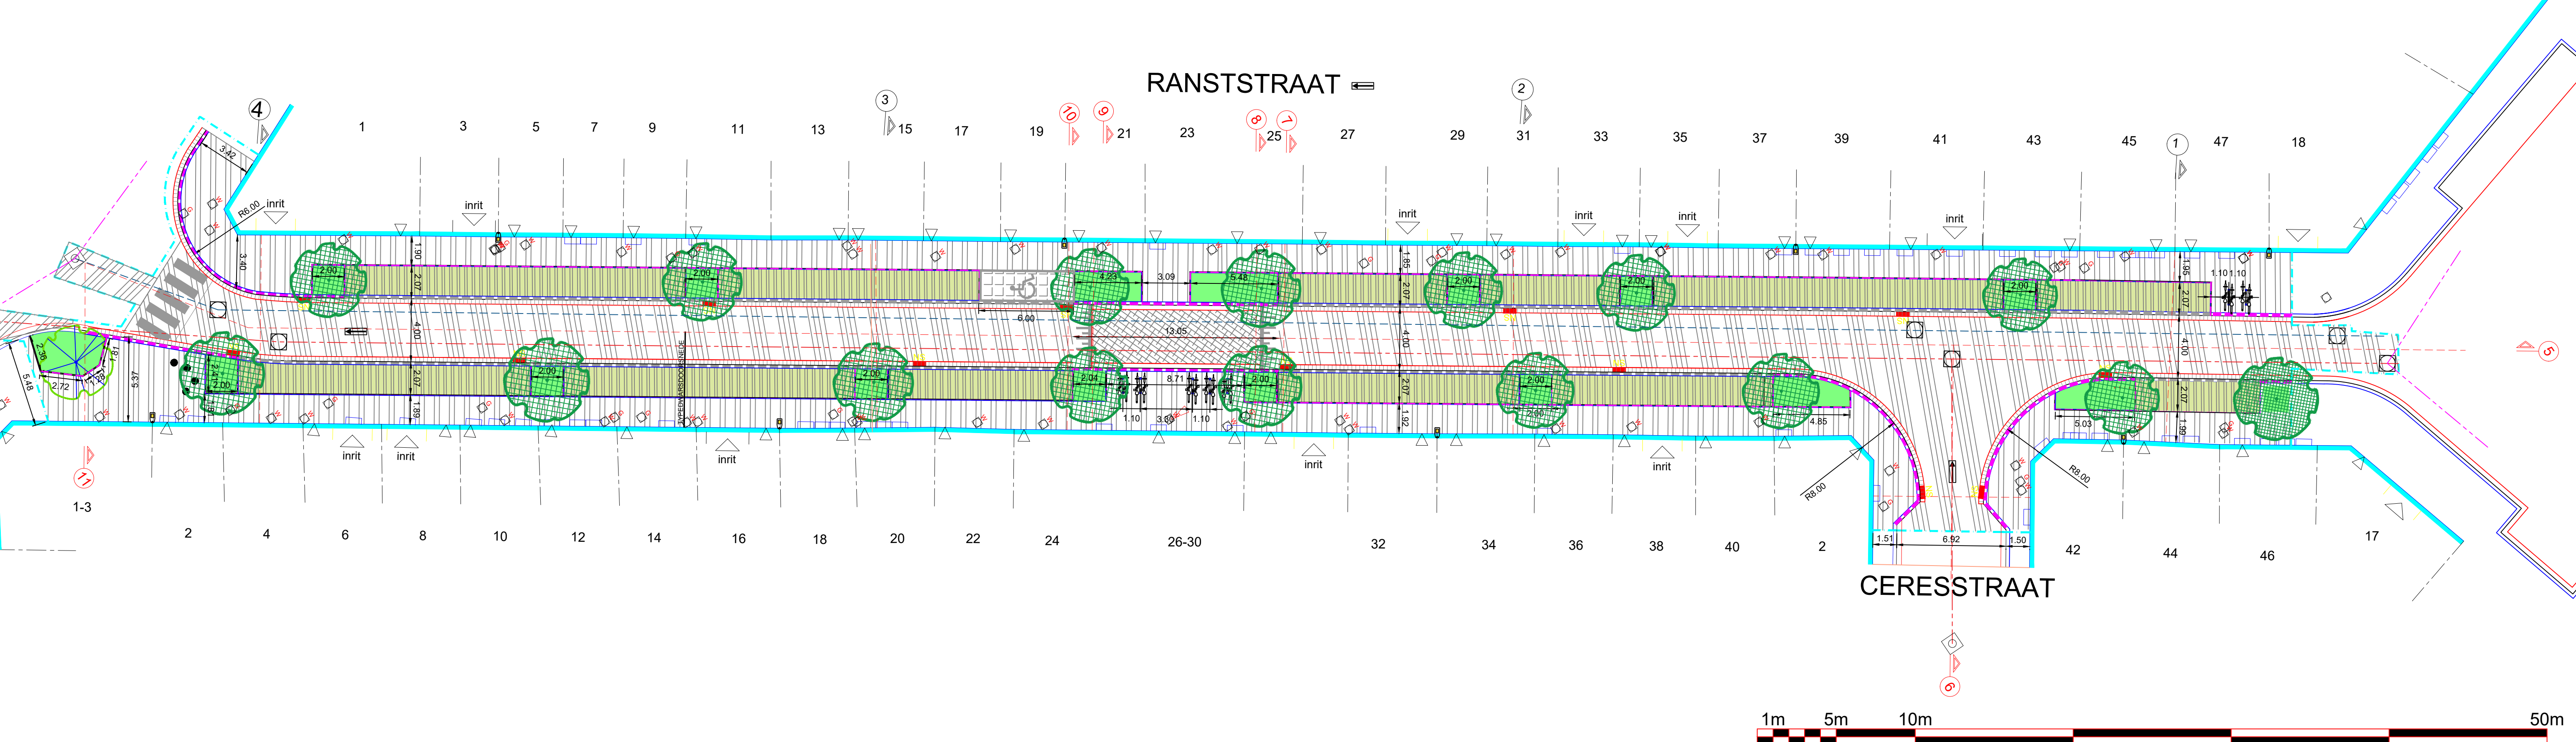

- ### VERKLARING ONTWERP:
- Einde der werken
 - Verharding van betonstraatstenen 0.22 x 0.11 x 0.08 (kleur: grijs)
 - Verharding van betonstraatstenen 0.22 x 0.22 x 0.08 (kleur: grijs)
 - Onderbeplanting in de boomvakken
 - Lineaire grasbetontegel klein 0.22 x 0.22 x 0.12
 - Bitumineuze verharding (kleur: zwart)
 - Bomengranulaat
 - Verharding van straatkeien met waterdoorlatende voeg
 - Trottoirband type IB - 0.20 x 0.30 (verzonken thv voetgangersoversteek)
 - Trottoirband type IE - 0.20 x 0.27 (afgeschuinde boordsteen ter hoogte van de multifunctionele parkeerplaatsen en inritten)
 - Trottoirband type ID4 - 0.06 x 0.20
 - Straatgoot met kantstrook type IIE1 - 0.30 x 0.20
 - Straatgoot met betonstraatstenen 0.22 x 0.11 x 0.08 (3 rijen)
kleur: aanliggend materiaal
 - Nieuwe riool Droog weer afvoer
 - Nieuwe riool Regenwater afvoer
 - Nieuwe inspectieput
 - Nieuwe kolk
 - Nuts : putjes/hydrant
 - Zebra: geschilderd
 - Sinus 120: prefab
 - Bestaande boom
 - Nieuwe boom
 - Boombeugel
 - Fietsbeugel
 - Betonnen zitelement (speelaanleiding)
 - Bestaande verlichting (te behouden)

	STAD ANTWERPEN District Borgerhout	Stadsontwikkeling
	Uitvoeringsplan	
Openbaar domein		Ranststraat
Bestraatwerksen		Bestaende en nieuwe toestand Grondplan
Dossiernummer	Diensthof ontwerp	Leidend ambtenaar
SWOU11021	Johan Pieraerts	Hakim Chadli
Plannummer	Projectleider	
1/3	Ellen De Schutter	
Schaal	Ontwerper	Ingenieur
1/200 1/50	Doeschka Hordies	Kristel Drubbel
2	24/10/2019	Consulent mobiliteit
Wysingsplan	Wouter Corlyu	