


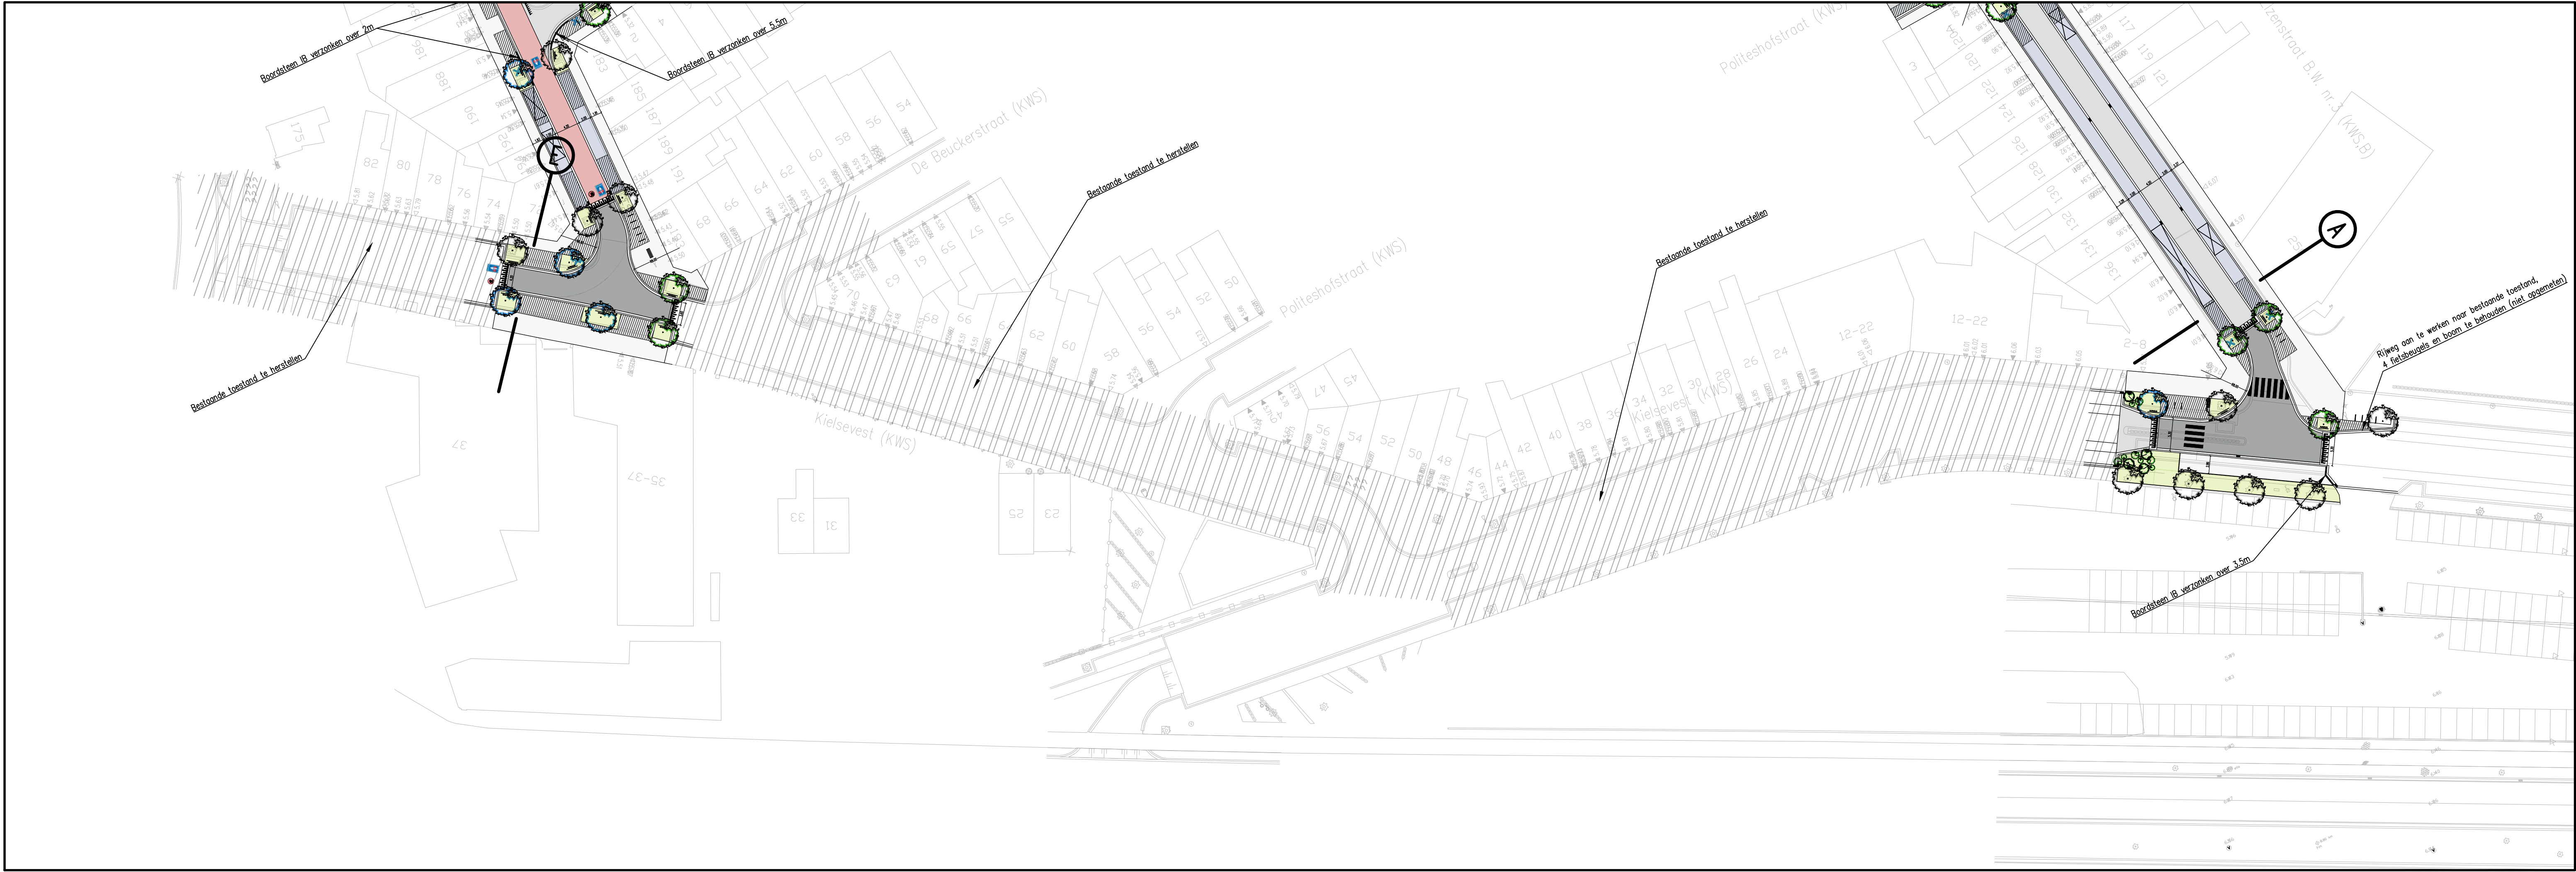

LEGENDE

Materiaal:

betonstraatstenen, grijs, 22x22x8cm, halfsteens

asfalt, zwart (standaard)

betonstraatstenen, antraciet, 22x11x10cm, elleboog

asfalt, rood

betonstraatstenen, rood, 22x11x10cm, elleboog

kasseien, voegvulling: split

gietvloer rubber (EPDM)

groenzone (voorstel beplanting: stad Antwerpen)

waterpasserende betonstraatstenen, grijs, 22x11x10cm, elleboog

bomengranulaat

bomenzand + sandwichconstructie

nieuw aan te planten boom (voorstel beplanting: stad Antwerpen)

bestaande boom, te behouden

bestaande boom, te verplanten

✗

te rooien boom

✕

te verplanten boom

Toepassing:

voetpad en woonerf speelterrein

rijweg woonstraat

verkeersplateau: rijweg woonstraat

rijweg fietsstraat

verkeersplateau: rijweg fietsstraat

parkeerstrook

ondergrond speelterrein

Dijkstraat 8
2630 Aartselaar
Tel. 03 450 45 11
www.aquafin.be

Provincie:

ANTWERPEN

Stad/Gemeente:

ANTWERPEN

Projectnaam:

BALANSSTRAAT

Projectnummer:

RI3A289

Titel:

GRONDPLAN ONTWERPEN WEGENIS

Bouwheer

Studiebureau
SWECO
vestiging Berchem
Posthofbrug 2-4
B-2600 Antwerpen
T +32 (0)2 383 06 40
www.swecobelgium.be

Plannummer

RI3A289/1/
17.5

Nr.	Datum.	Historiek
1	14-12-2018	Voorontwerp bovenbouw
2	18-03-2021	Voorontwerp bovenbouw
3	7-04-2021	Voorontwerp bovenbouw
4	8-04-2021	Voorontwerp bovenbouw
5	30-04-2021	Voorontwerp bovenbouw
6	5-07-2021	Voorontwerp bovenbouw DC
7	17-01-2022	Ontwerp bovenbouw
8	2-06-2022	Ontwerp bovenbouw

Gemeente

Aannemer

Schaal:

Dossiernummer Studiebureau
T501.003

Plan opp:

Bestandsinfo:

© 2022 rio.link. Alle rechten voorbehouden. De afbeelding is een ontwerp van rio.link. De afbeelding is een ontwerp van rio.link.