



# Bestaande toestand

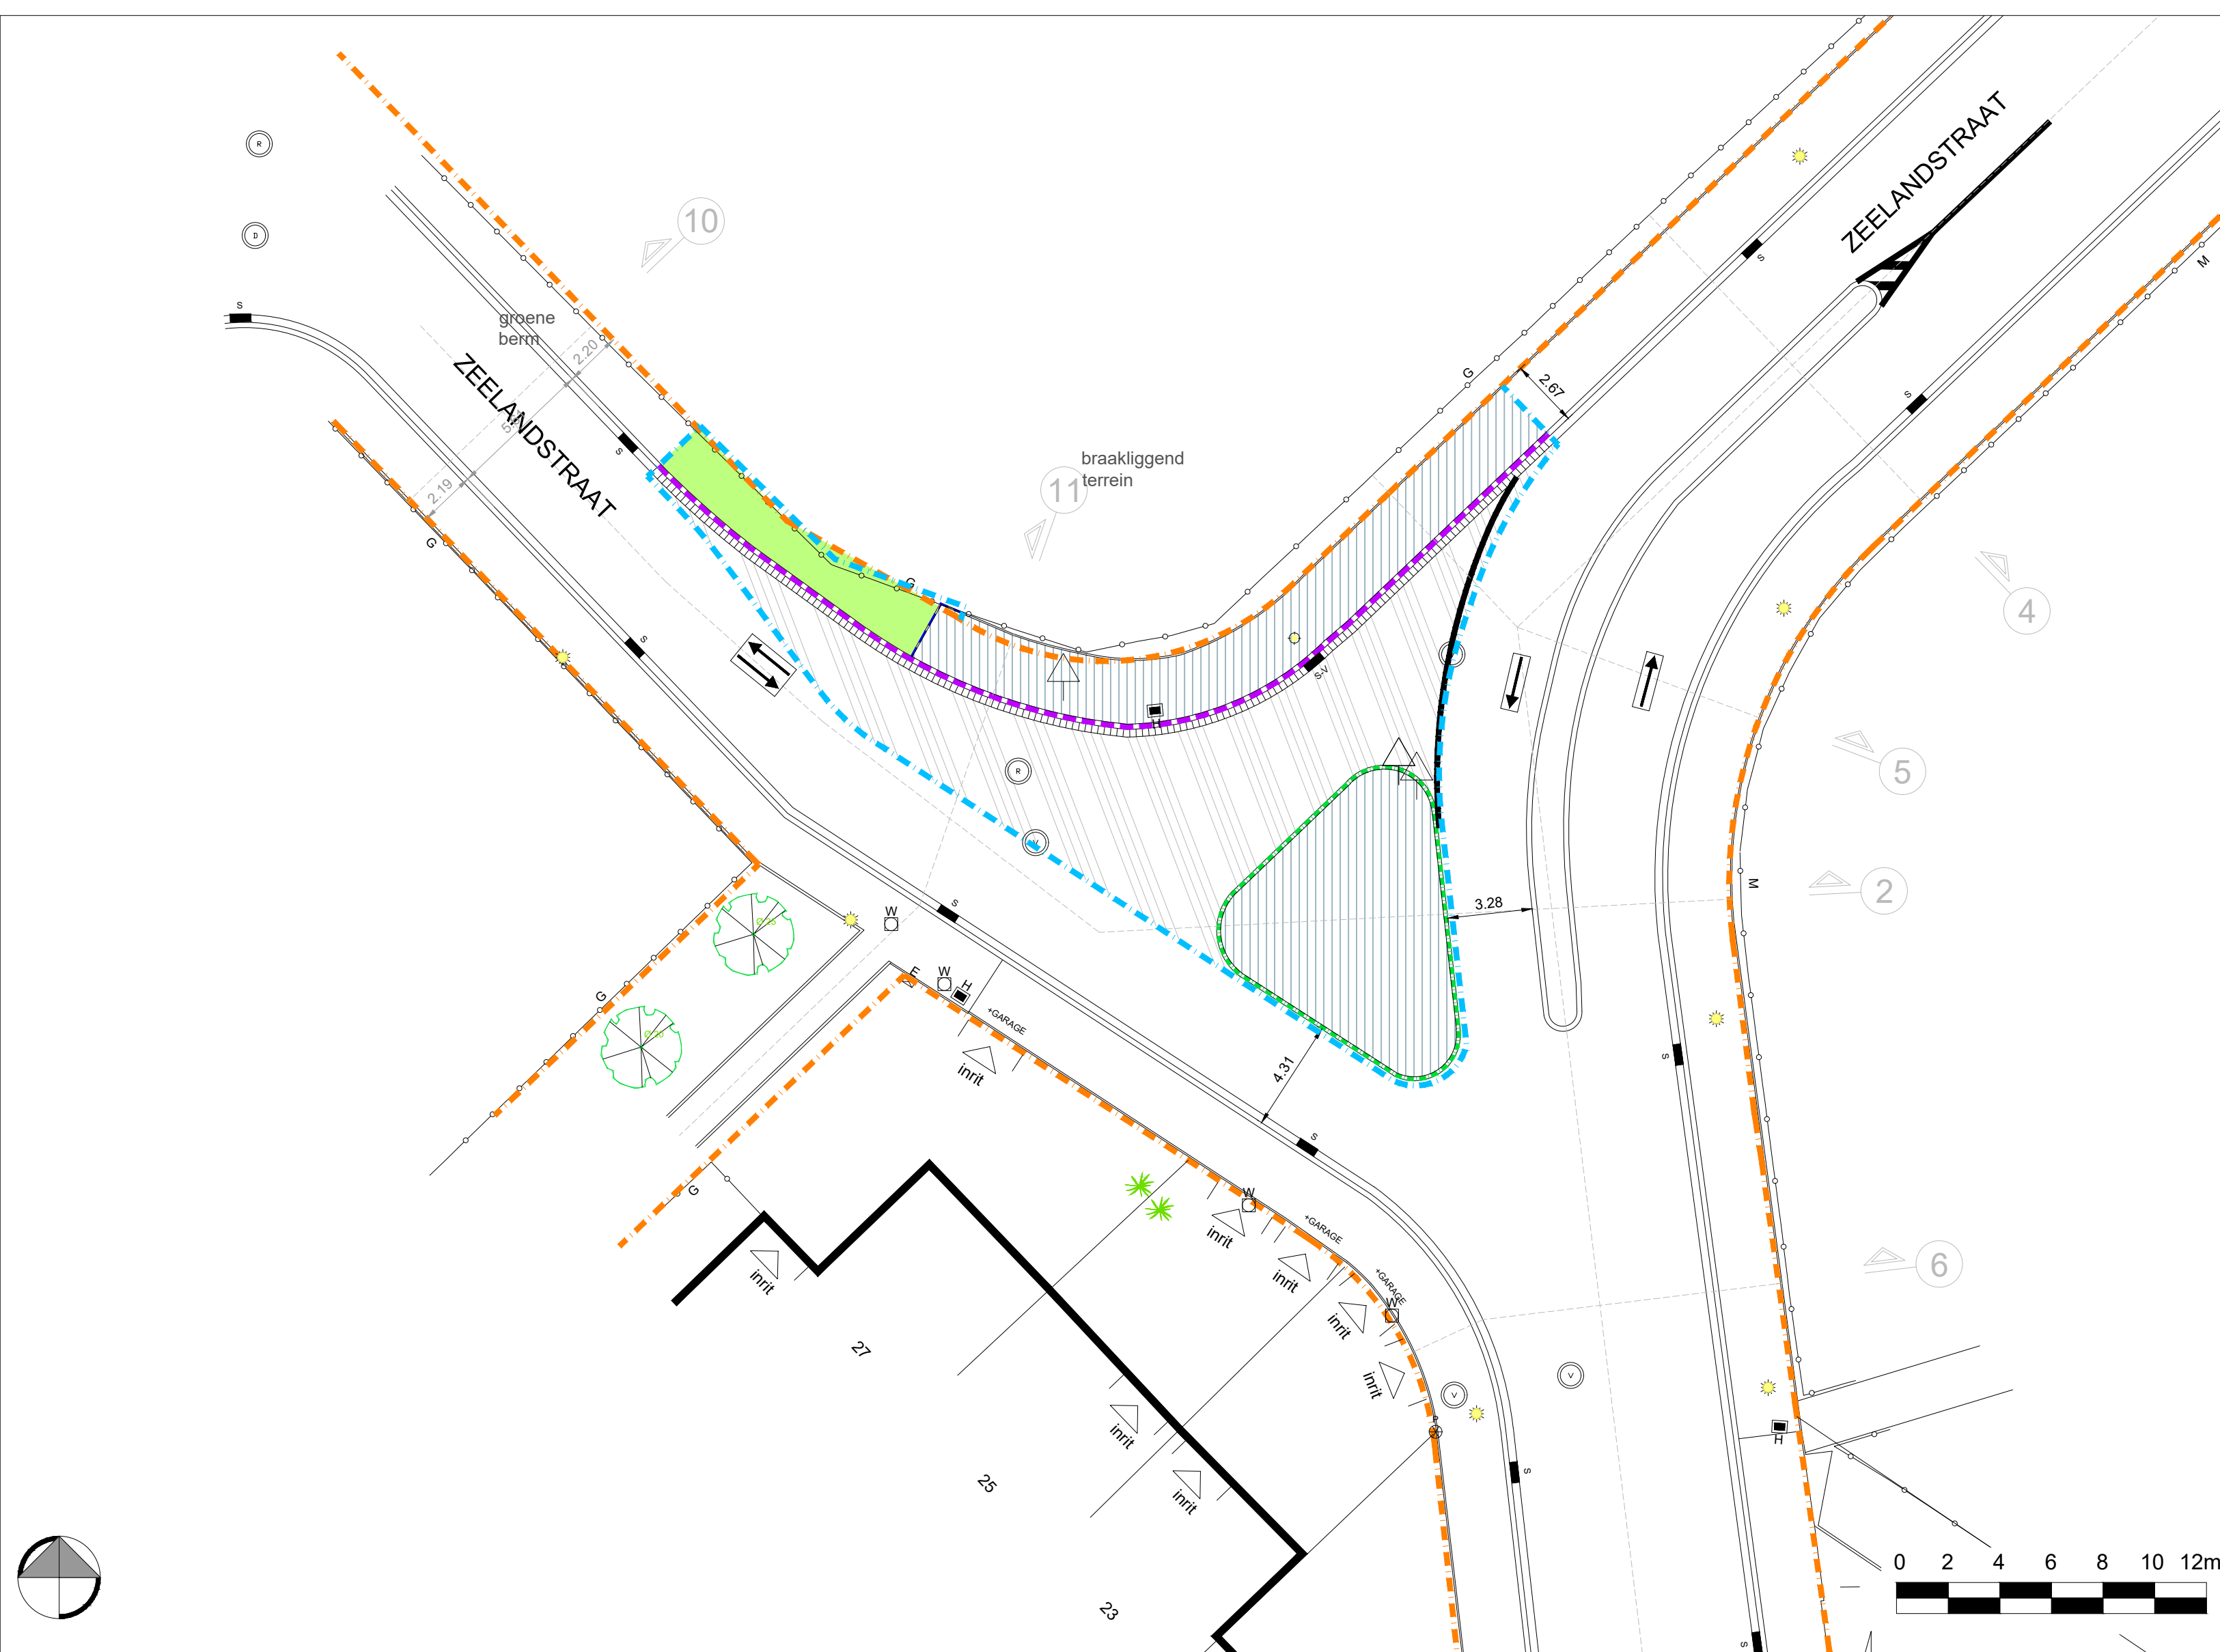

## VERKLARING BESTAAND:

- Einde der werken
- Verharding van betontegels 0.30 x 0.30 x 0.08 (kleur: grijs)
- Bitumineuze verharding (kleur: zwart)
- Onverhard / gras
- Trottoirband 0.06
- Trottoirband 0.15
- Trottoirband 0.20
- Straatgoot met halve betontegels 0.30 x 0.15 x 0.07 (2 rijen)
- Bestaande verlichting: te behouden
- Bestaande verlichting: te verplaatsen: 1 stuk
- Bestaande hydrant
- Bestaande straatkolk - te behouden
- Bestaande straatkolk - te verwijderen


# Ontworpen toestand

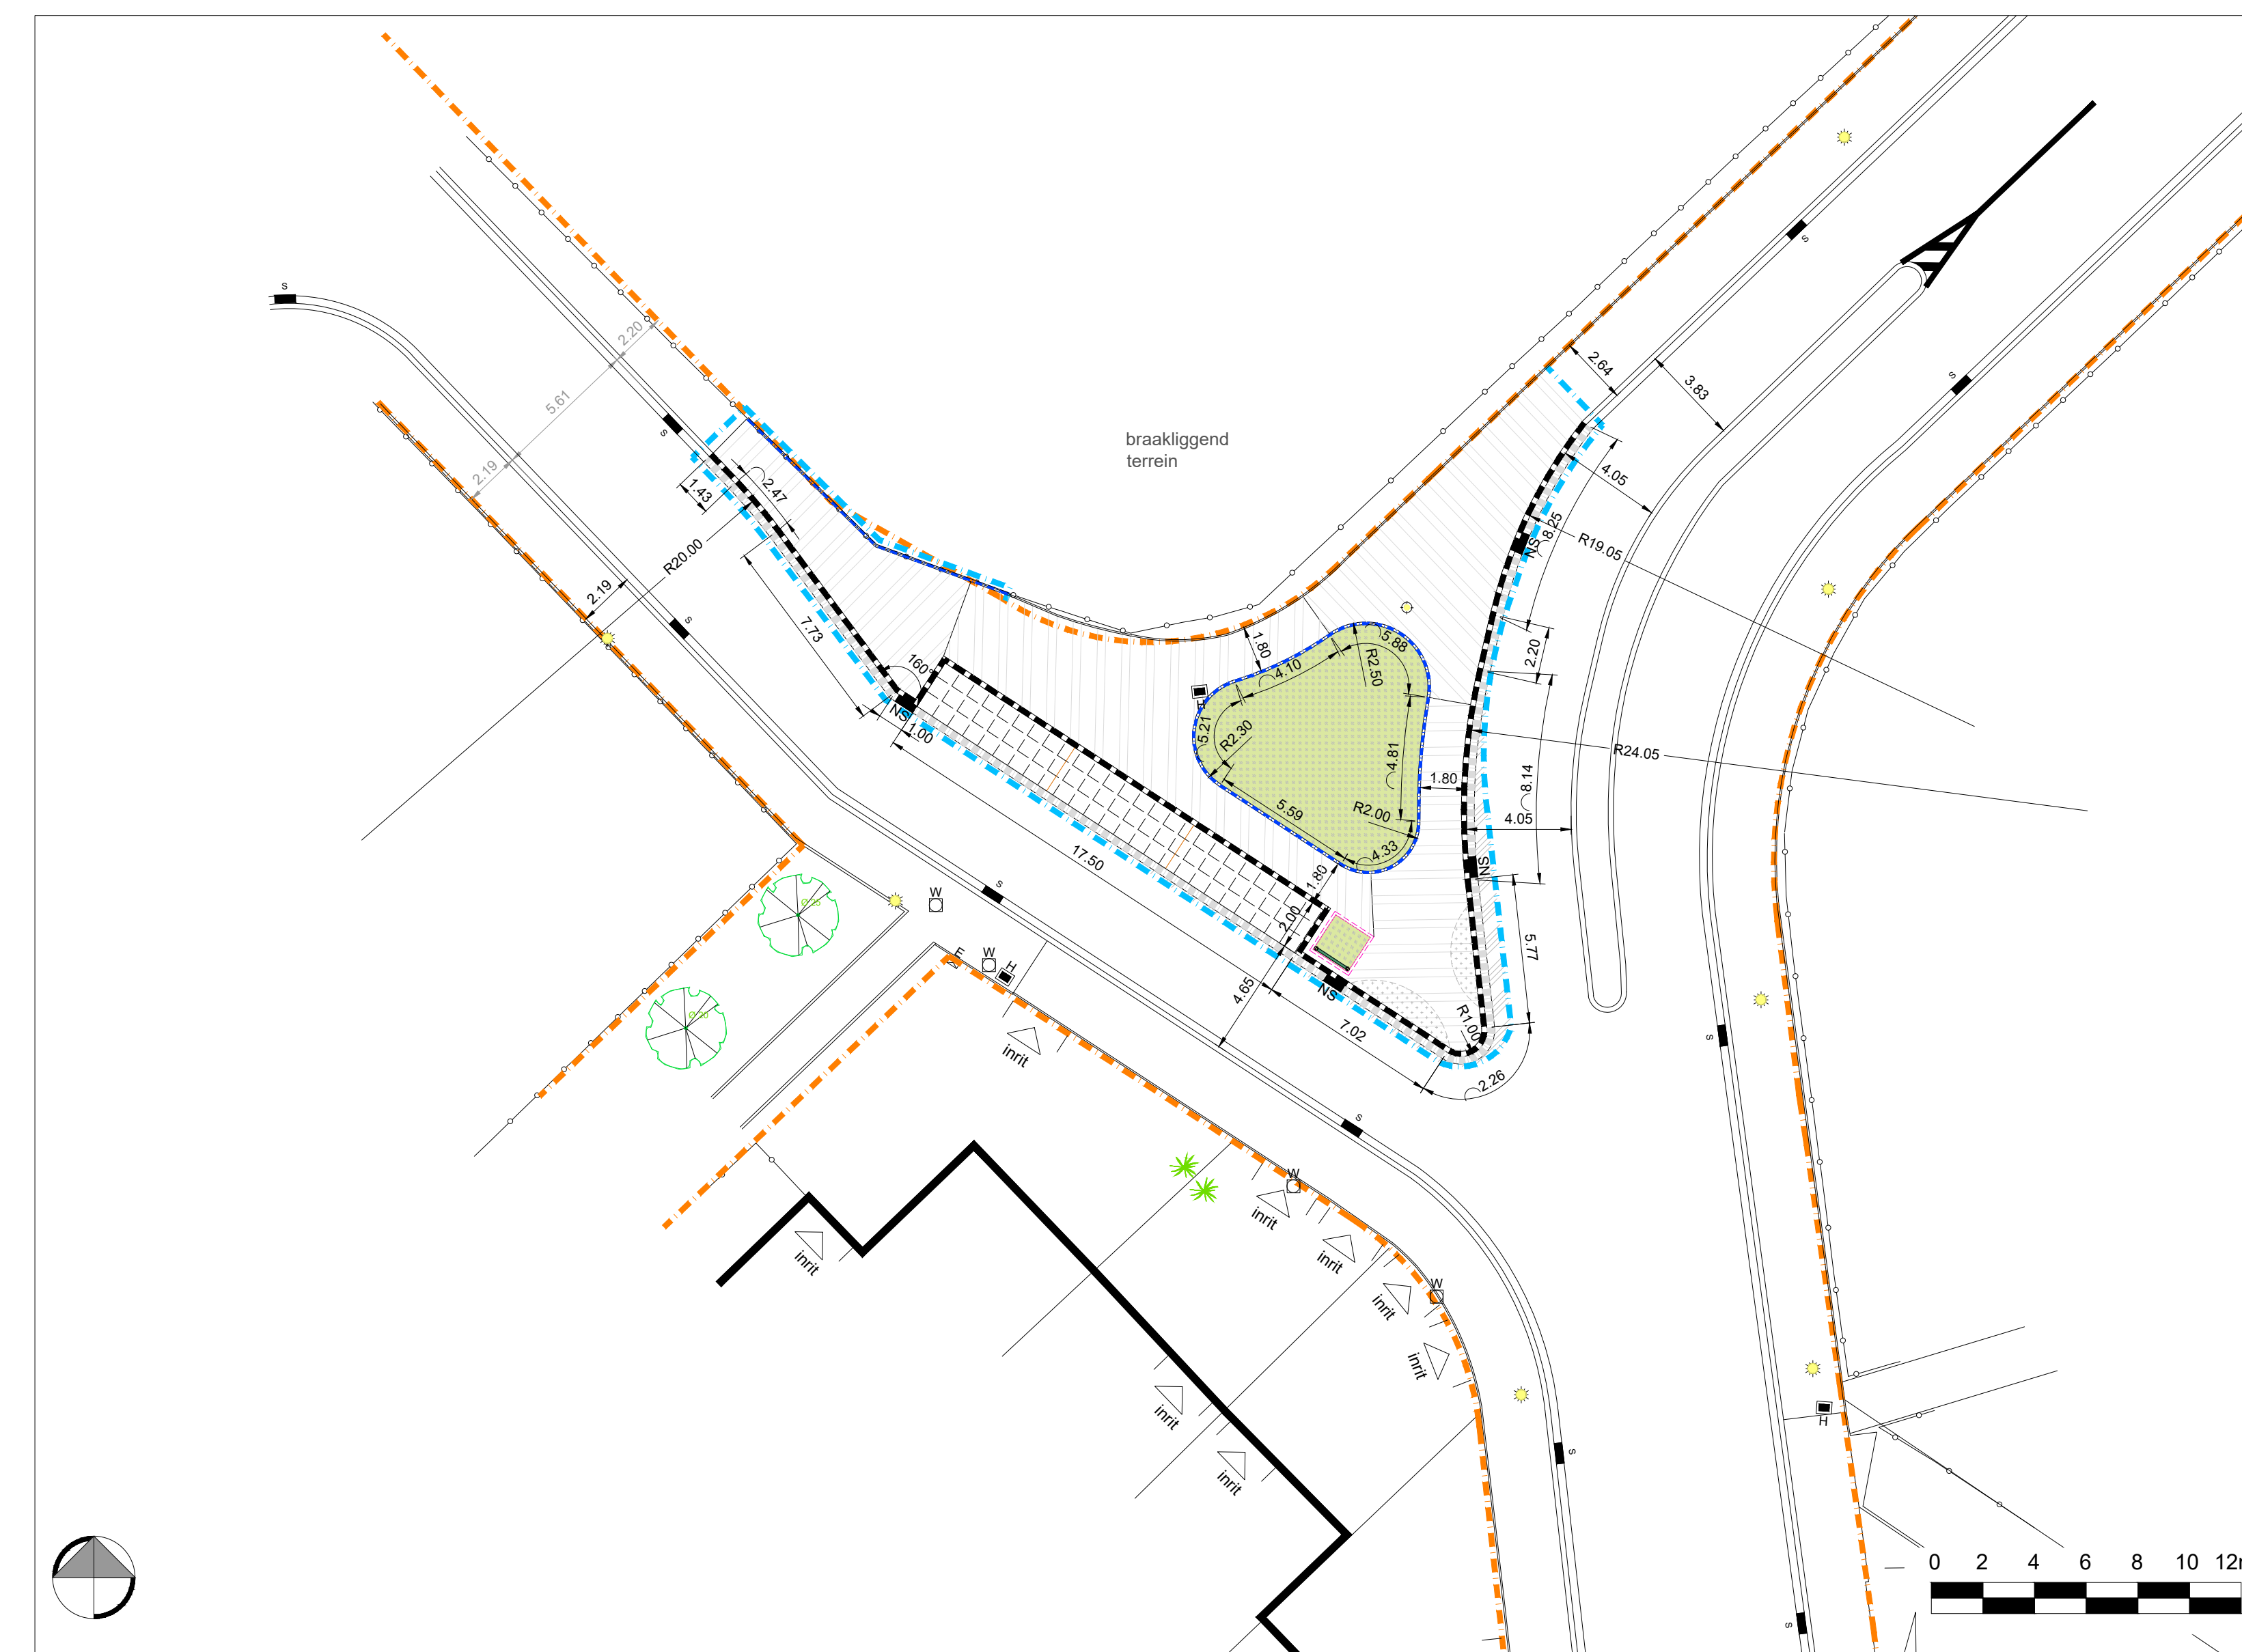

## VERKLARING :

- Einde der werken
- Bitumineuze verharding: aanwerkzone
- Verharding van betonstraatstenen in halfsteensverband 0.22 x 0.22 x 0.08 (kleur: grijs)
- Verharding van straatkeien met waterdoorlatende voeg
- Diepspitten tot op 1m - teelaarde 1m - IN deze aanmeming
- Rosa 'Short Track' - NIET in de aanmeming
- Sandwichconstructie 0.15 gevuld met boomkratsubstraat en bomenzand 0.80 m
- Voetpad gradueel in helling
- Trottoirband type IB - 0.20 x 0.30 - verzonken thv voetgangersoversteek
- Trottoirband type ID1 - 0.10 x 0.30
- Straatgoot met kantstrook type IIE1 - 0.30 x 0.20
- Boomvak met prefab betonnen boomkrans 1.80 x 1.80
- Standaard boombeugel SA/BB/01/01, hoogte: 0.60, lengte: 1.50, kleur: stadsgrijs
- Nieuwe boom - Small - NIET IN DEZE AANMERING
- Nieuwe boom - Large - NIET IN DEZE AANMERING
- Hydrant
- Nieuwe kolk
- Bestaande verlichting: behouden
- Bestaande verlichting: verplaatst: 1 stuk

# Ontworpen toestand met KLIP

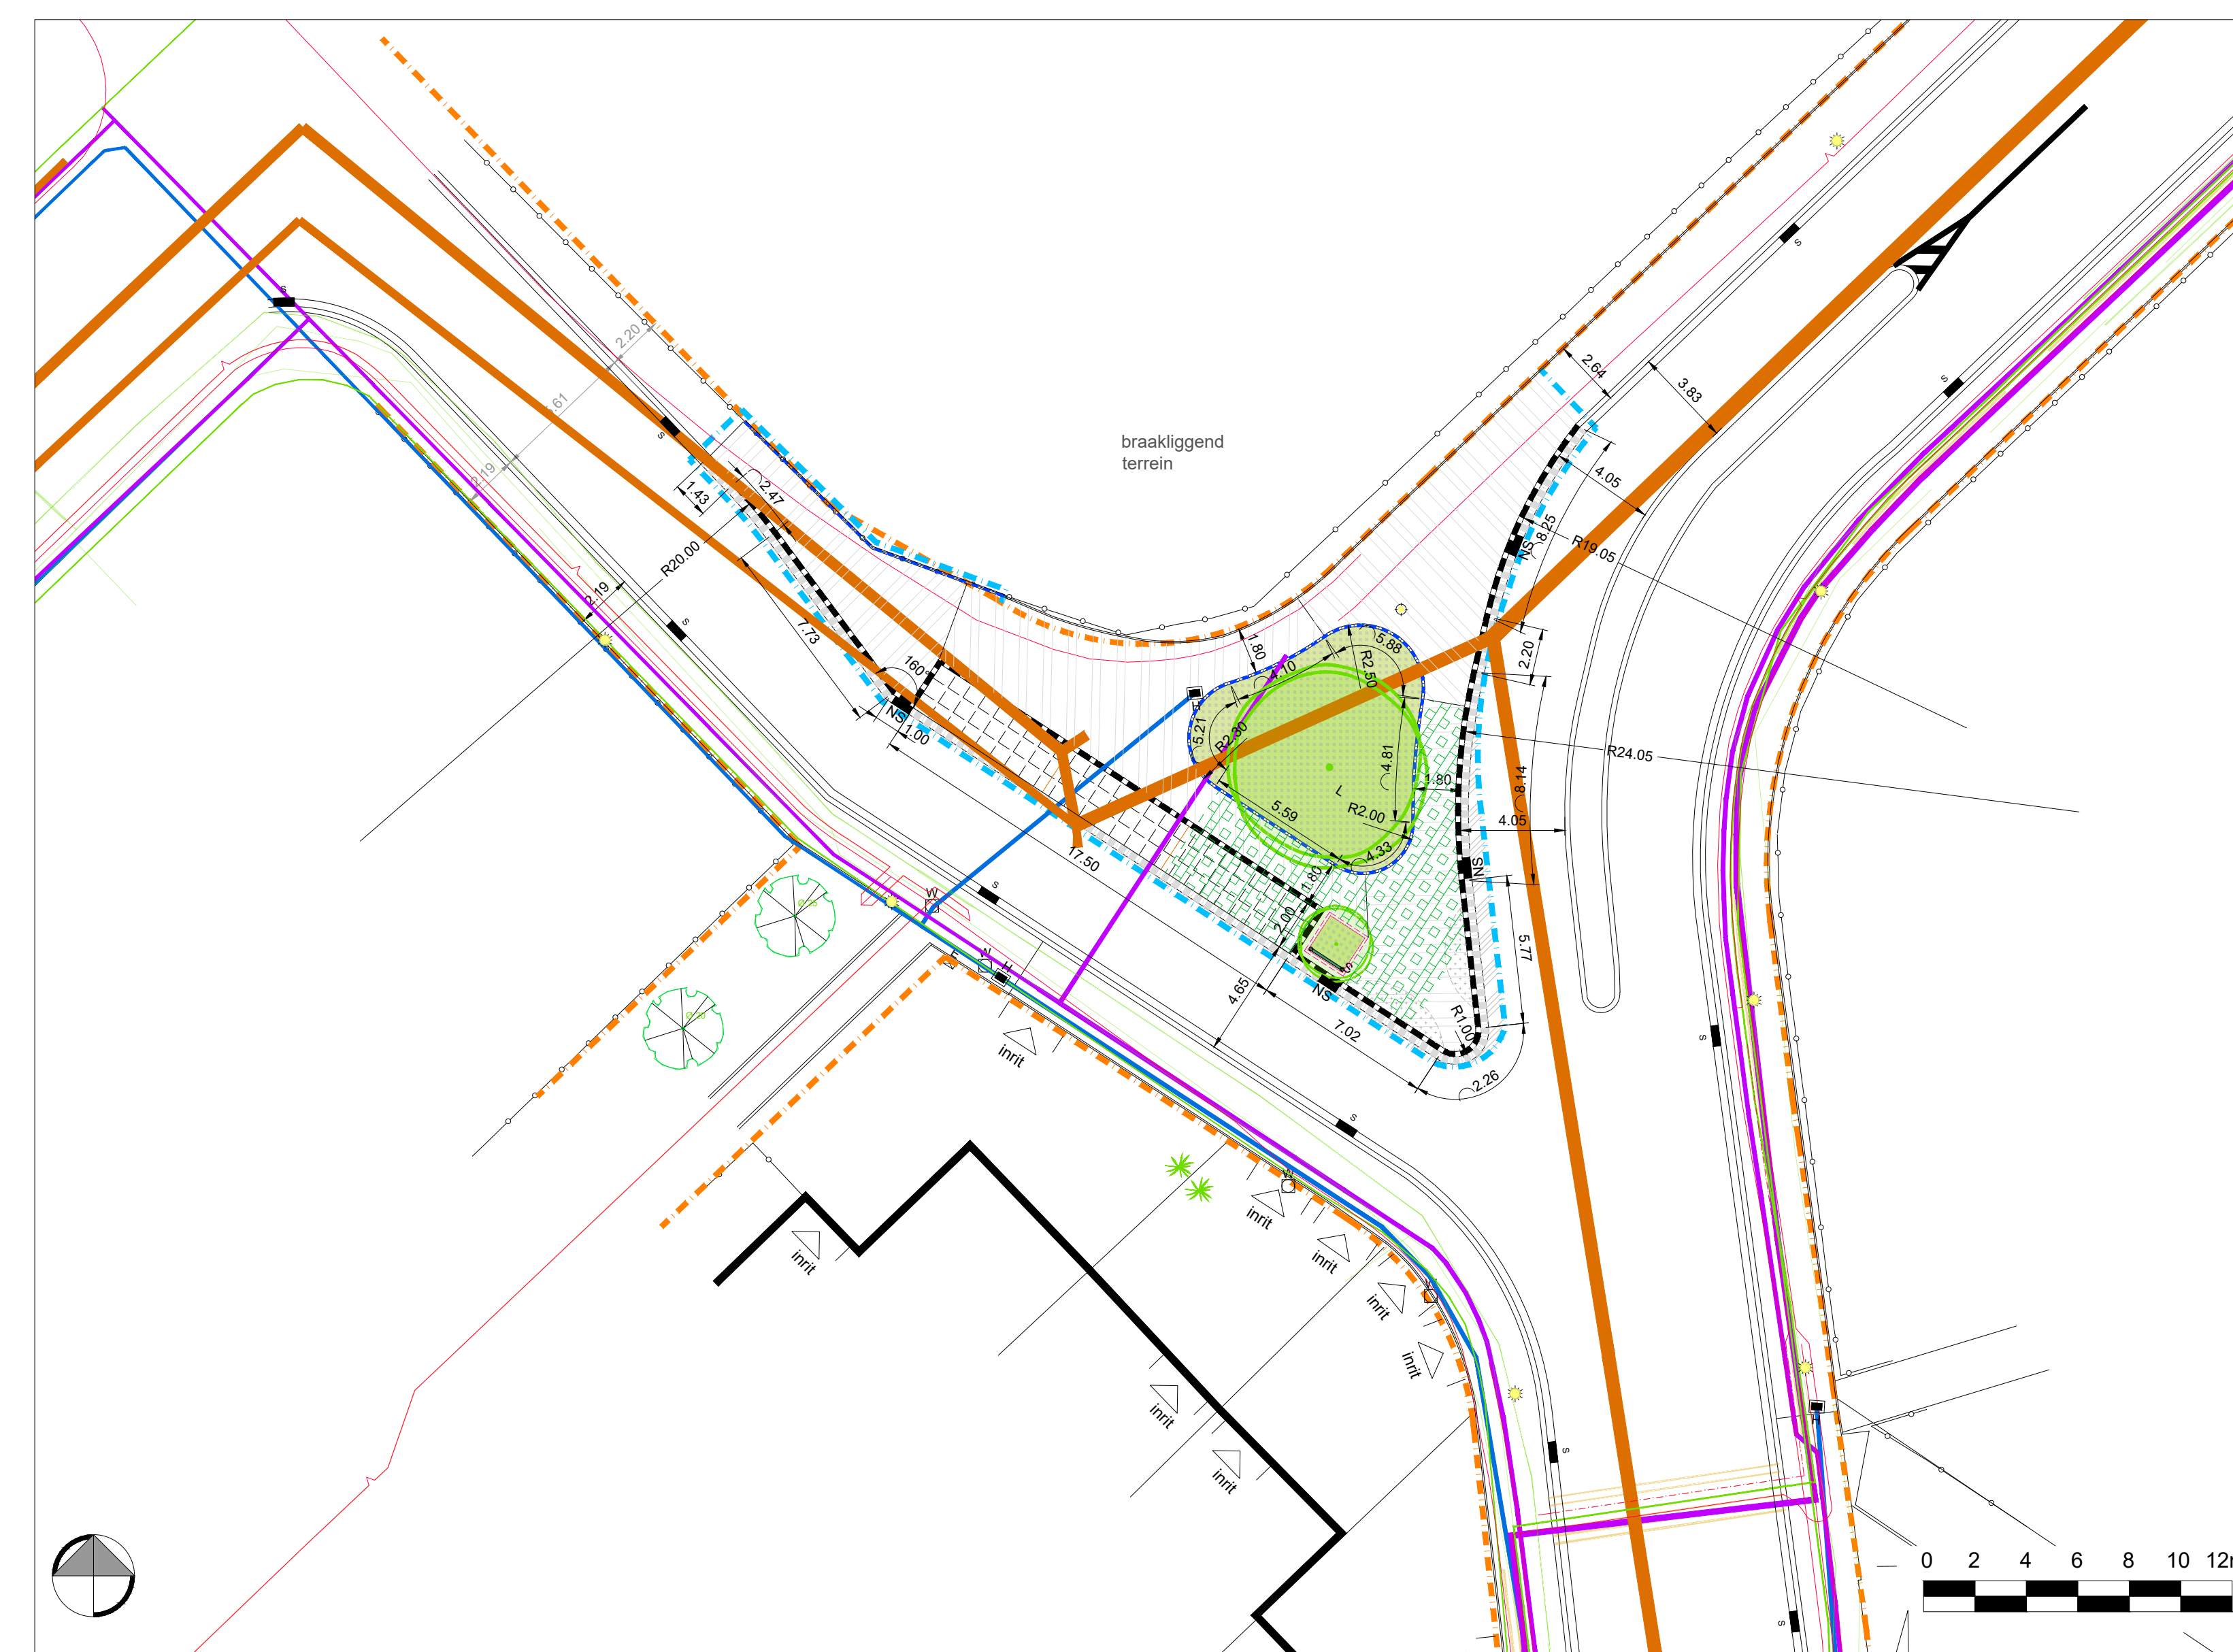

	STAD ANTWERPEN District Hoboken	Stadsontwikkeling / Ontwerp & Uitvoering Publieke Ruimte	
	<b>Definitief Ontwerp</b>	ZEELANDSTRAAT Hoekuitstulping	
		Bestravingswerken	
		Bestaande en nieuwe toestand Grondplan	
Dossienummer	SW13874	Diensthoofd ontwerp	Johan Pieraerts
Plannummer	1	Leidend ambtenaar	Hakim Chadli
Schaal	1/200	Projectleider	Lies Rousseau
31/05/2024		Ontwerper	Emmy Camps
Wijziging 1		Ingenieur	Alexander Marien