
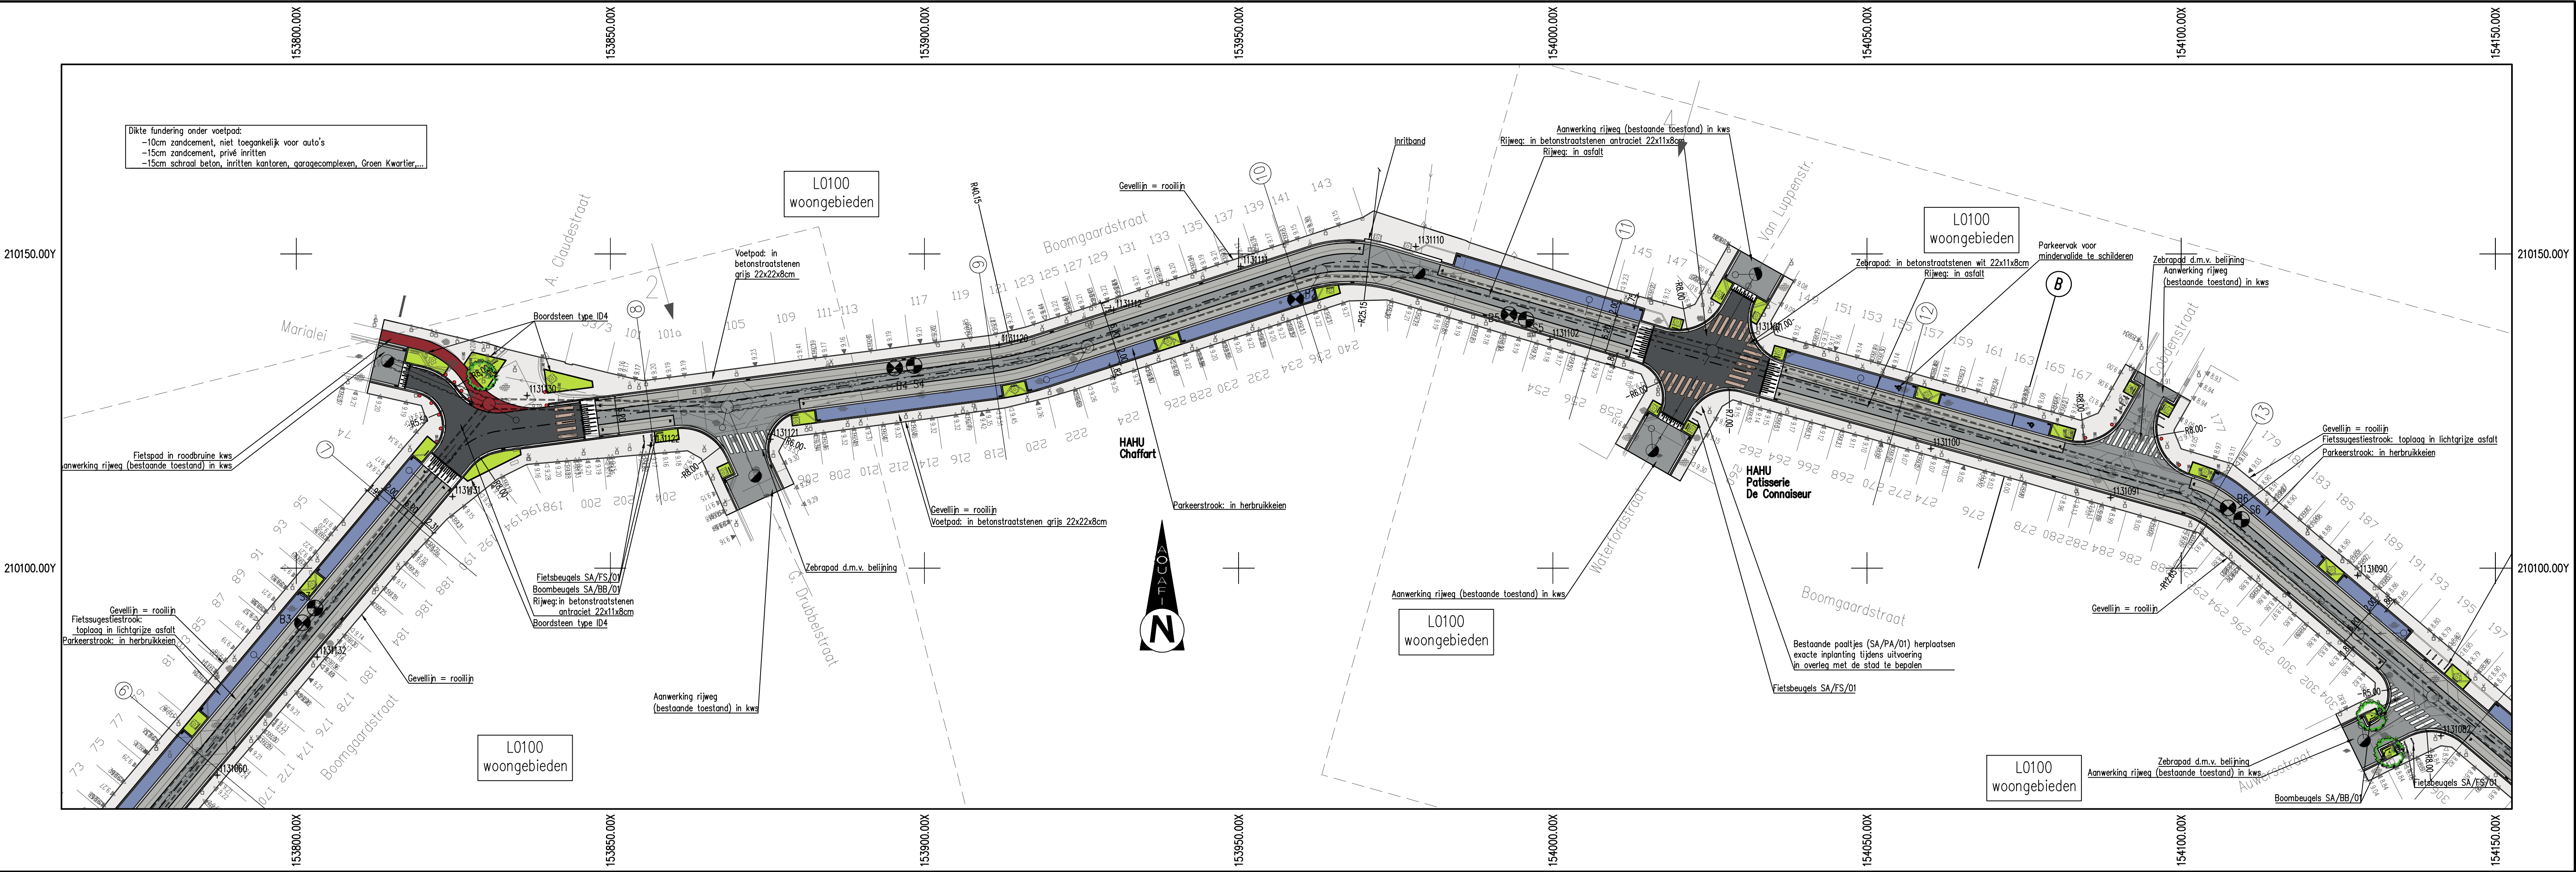
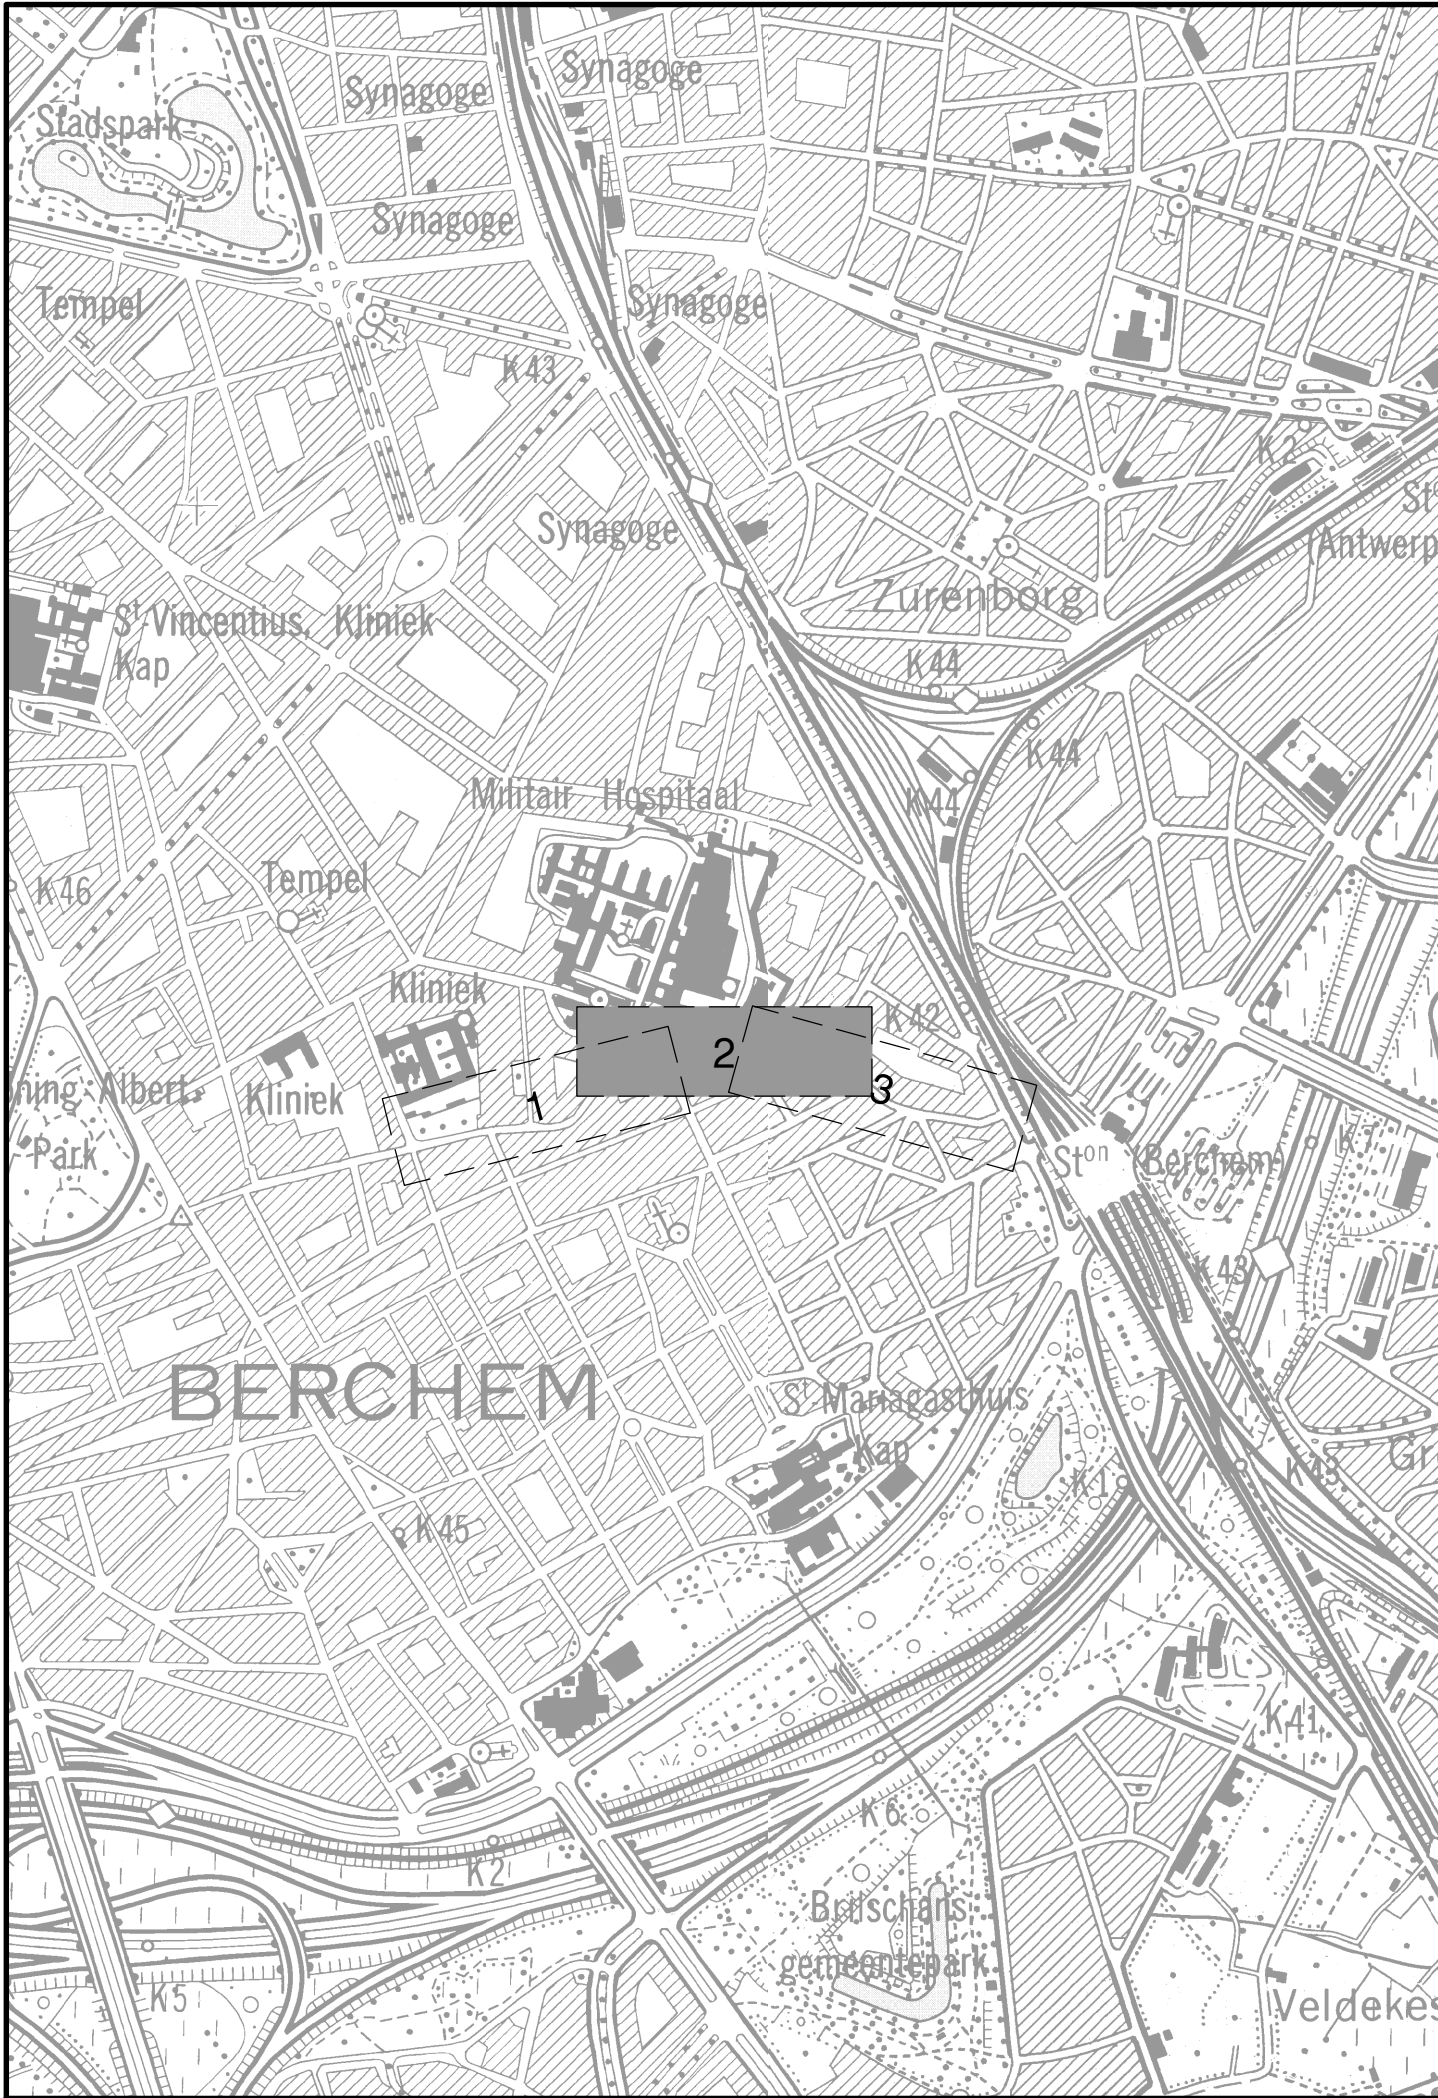


ALM-Boomgaardstraat
Vergelijkingsvlak :
5.00 mTAW

Profilnummer
Tussenafstand
Samengestelde afstand
Bestaande hoogtes
Ontworpen hoogtes
Hellingen

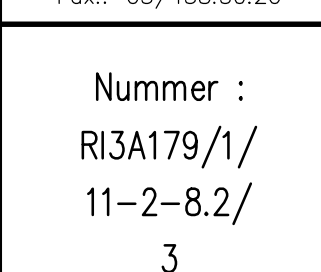

Nr.	Datum	Historiek
12	6-12-2019	Aanbestedingsdossier (update)
11	31-10-2019	Aanbestedingsdossier (update)
10	30-08-2019	Aanbestedingsdossier (update)
9	15-02-2019	Aanbestedingsdossier
8	14-07-2017	Aangepast ontwerp
7	12-05-2017	Aangepast ontwerp
6	22-12-2016	Bouwaanvraag
5	30-11-2016	Ontwerp
4	05-06-2012	Aangepast voorontwerp
3	15-02-2012	Aangepast voorontwerp
2	31-08-2011	Voorontwerp
1	28-06-2011	Scenario-analyse

	Provincie : ANTWERPEN
	Stad/Gemeente : ANTWERPEN-BERCHEM
	Projectnummer : RI3A179
	Projectnaam : BOOMGAARDSTRAAT
Nummer : RI3A179/1/11-2-8.2/3	
Titel : ONTWERPPLAN WEGENISWERKEN	
	Aannemer
	Gemeente
	School: 1/500
	Opp.: 0,62m2
Docuimnr. Talboom 500.661	