








LEGENDE ONTWERP

-  Kleinschalig materiaal, later te bepalen
-  "Karrespoor" : grasbetontegels
-  Kasseien met groene, waterdoorlatende voeg
-  Betonstraatstenen parking bib
-  Intensief grasland
-  Vaste beplanting hoogte 50-90 cm

-  Nieuw aan te planten boom
-  Speelaanleiding
-  Verblijfs- en zitaanleiding
-  Fietsbeugels
-  Bestaande hydranten

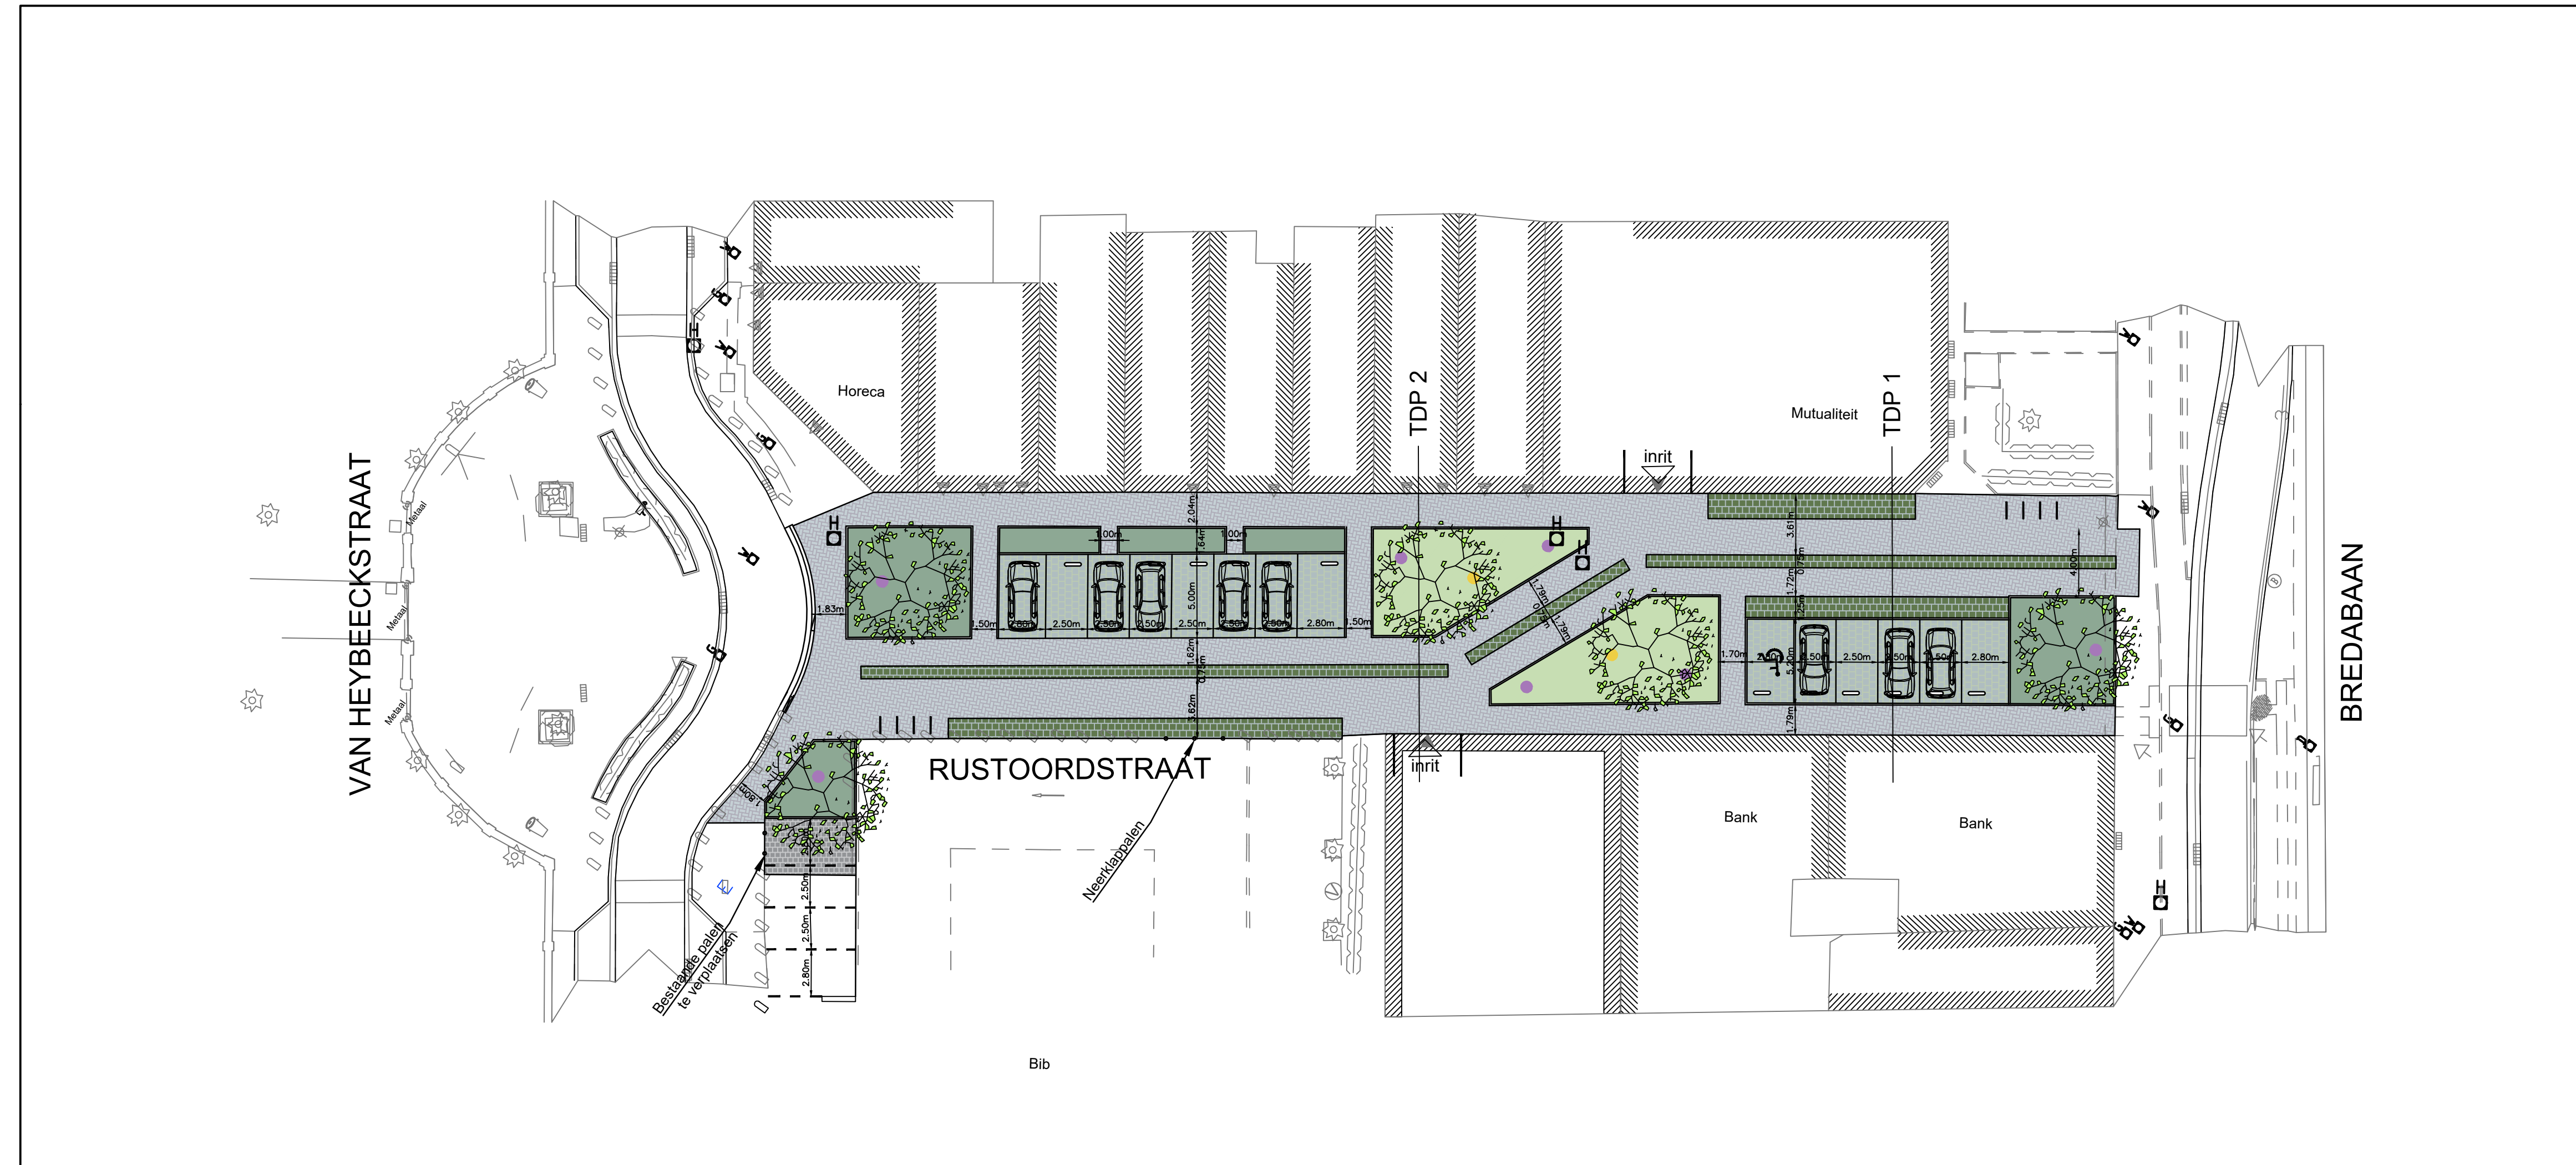


Aquafin NV
 Dijkstraat 8
 2630 Aartselaar
 Tel.: 03 450 45 11
 www.aquafin.be

Provincie: **ANTWERPEN**
 Stad/Gemeente: **Merksem**


Projectnaam: **Rustoordstraat (TSK)**
 Projectnummer: **RI3M066**
 Titel: **GRONDPLAN WEGENISWERKEN**



Bouwheer
 Plannummer: **RI3M066/1-2-8.1/1**
 Volgnummer

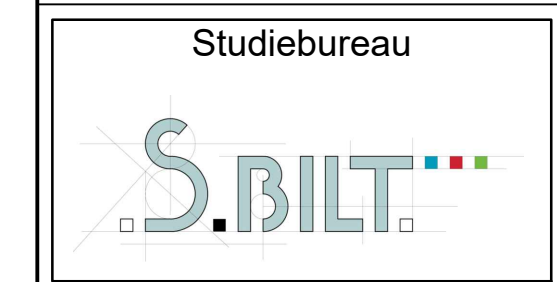

Nr.	Datum.	Historiek	
-	24/11/2021	Conceptfase	KVG
A	18/01/2022	Aangepast ontwerp nav opmerkingen dd 15/12/2021	KVG
B	15/02/2022	Aangepast ontwerp nav opmerkingen brandweer dd 08/02/2022	KVG

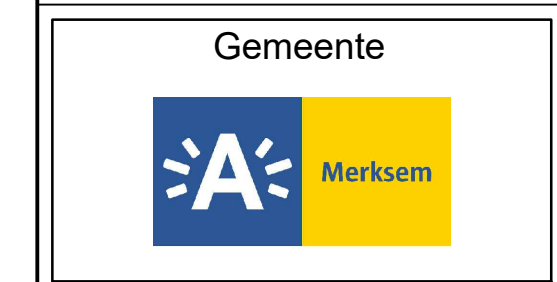

Aannemer
 Schaal: 1/250
 Plan oppervlak: 0.31 m²
 Plan formaat: 1050*297
 Dossiernummer STB
 Dossiernummer Aannemer
 Bestandsinfo: 211036_0_0_0.dwg
 Merksem (054)
 WO??
 K??
 --- Dd: 24/10/2017